



Fração	Área de Construção
M1	141.20 m2
M2	136.4 m2
M3	131.9 m2
M4	135.2 m2
M5	142.8 m2

CR

A—

Celso Reis
Arquitetura

Requerente
R. BOONZAAIJER B.V. -
SERVICES, UNIPESSOAL,
LDA

Operação Urbanística
Construção de edifício
multifamiliar, piscina e
muros de vedação

Local
Olival Colina Verde, Lote
9, Vales de Algoz

Fase
Comunicação Prévia

Designação
Proposta - Planta Cobertura


Escala
1:100

Folha nº
10


Processo
1091

Data
23/02/2026


Técnico / Colaboradores
Celso Reis
DC / AM

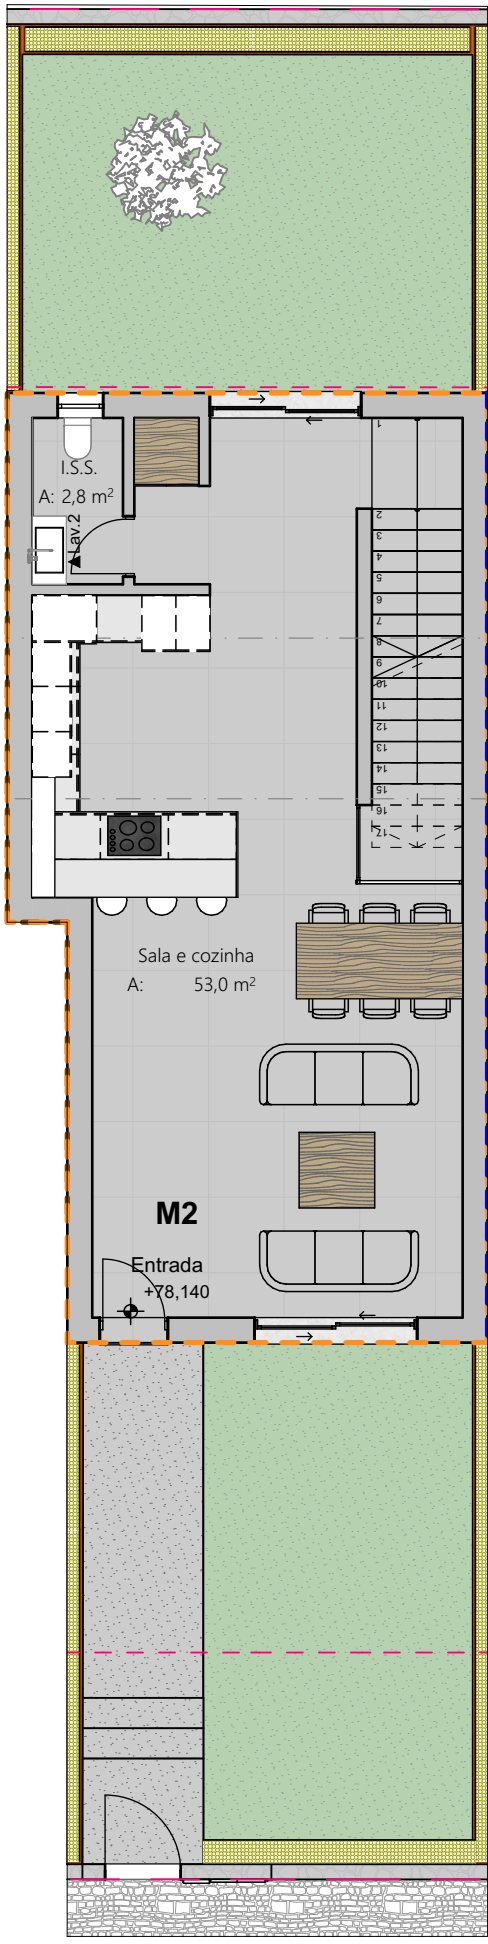


Piso1 1:100

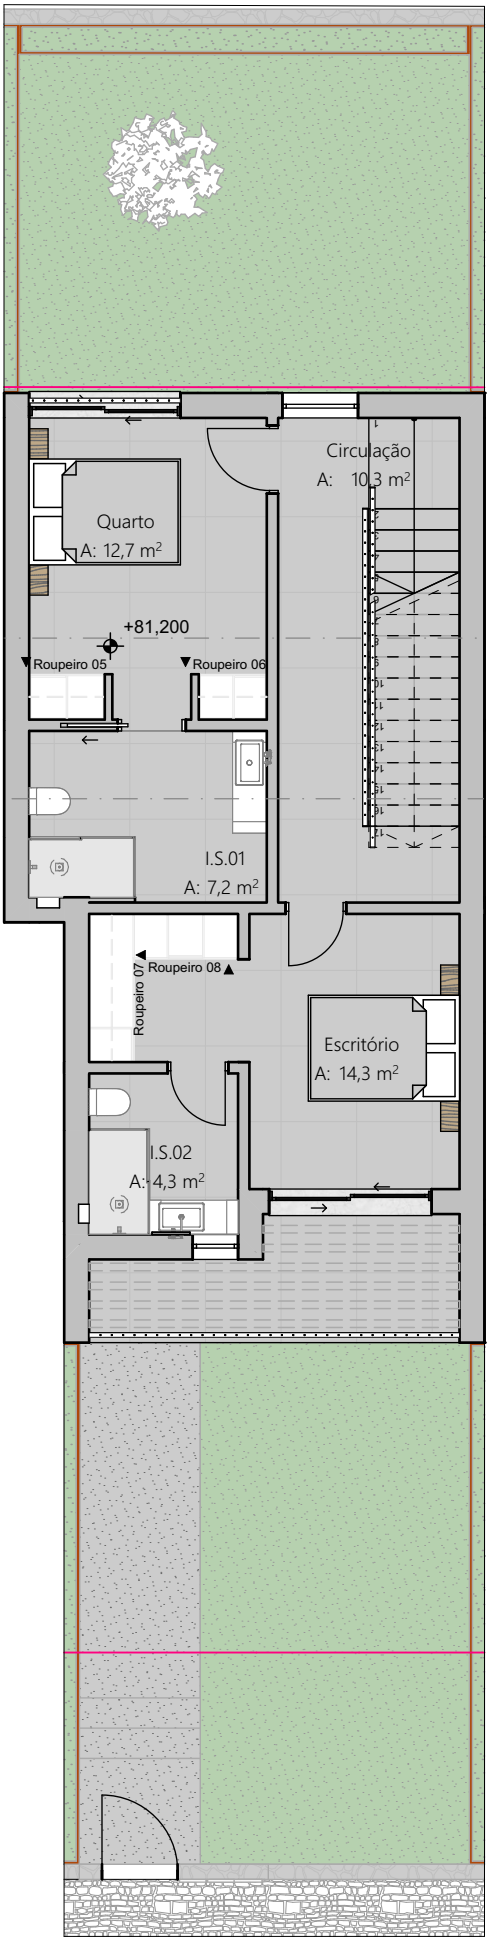


Piso2 1:100

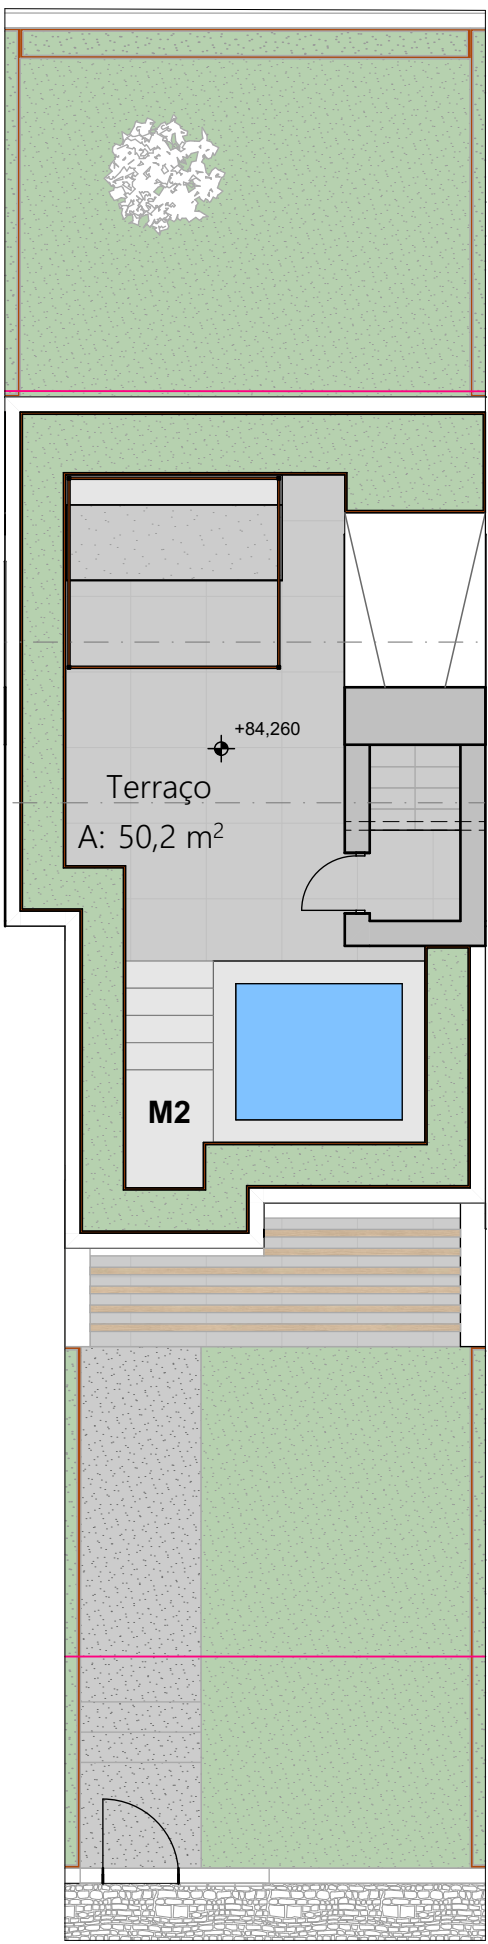


Piso3 1:100

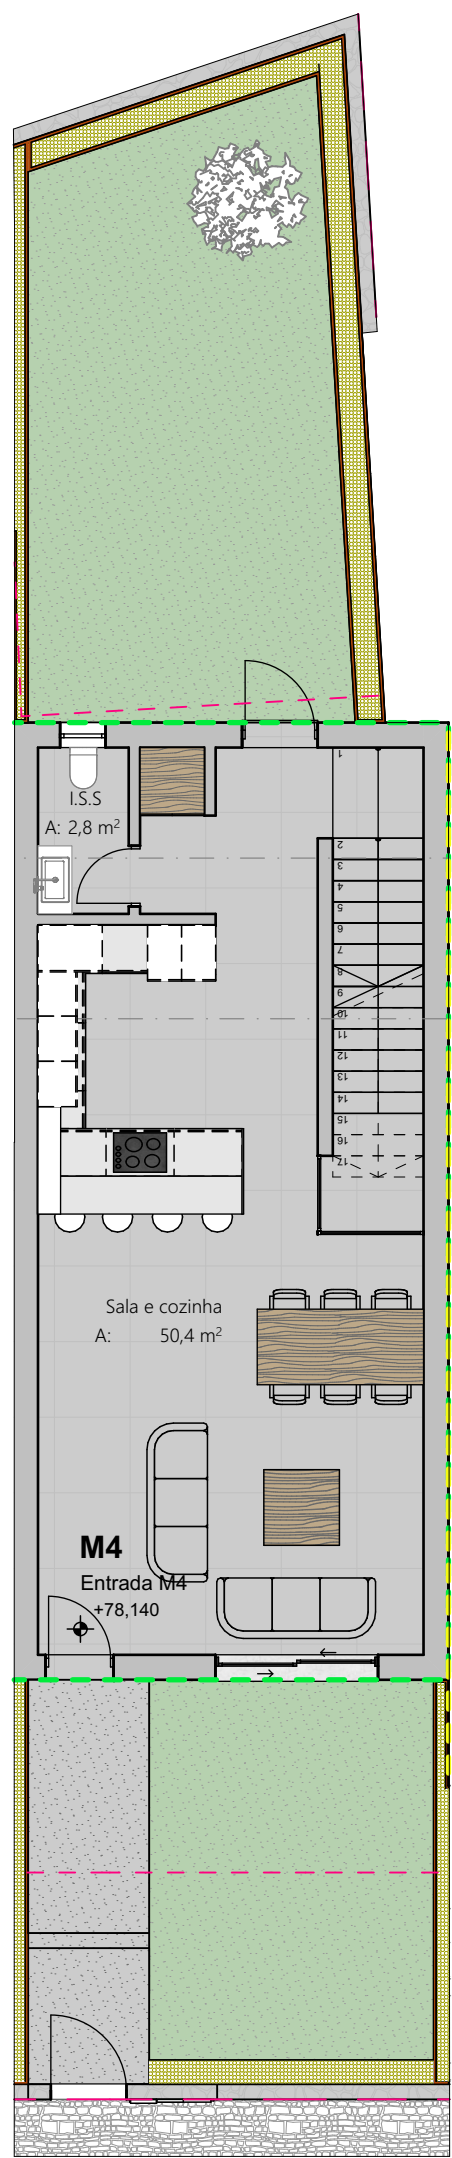


Piso1 1:100

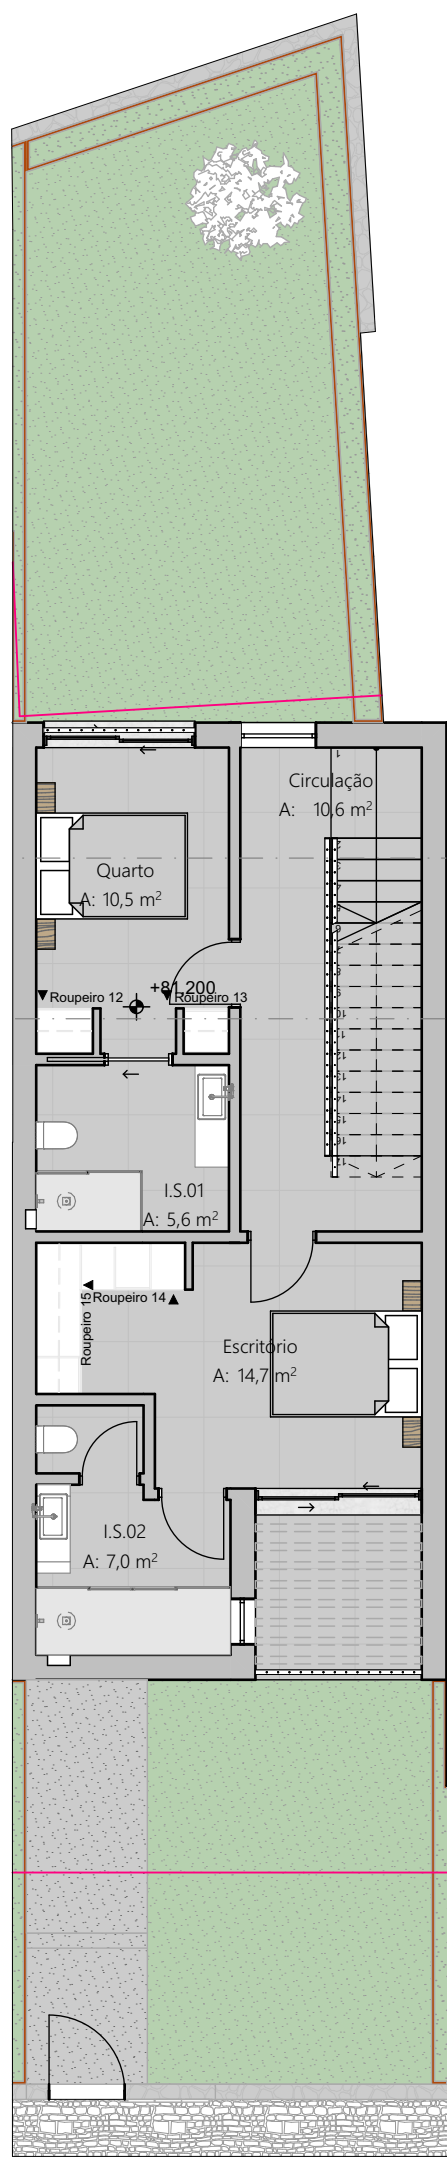

Piso2 1:100

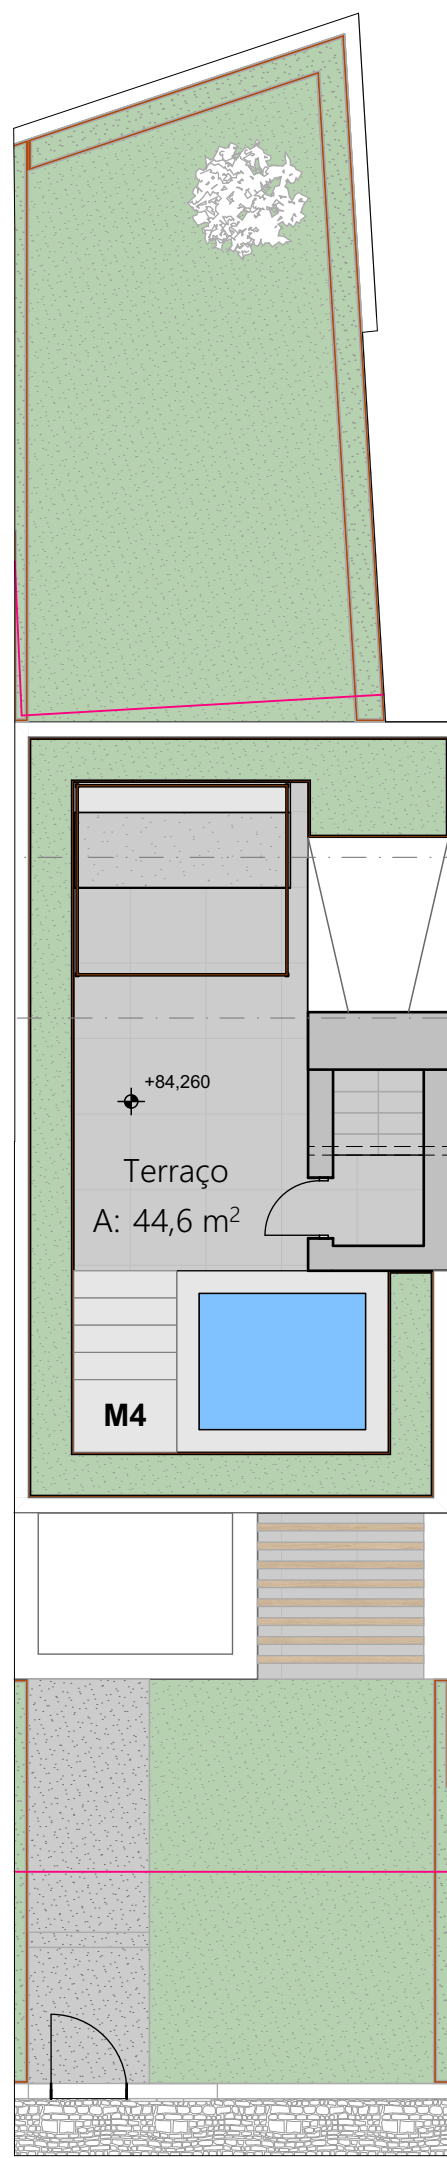

Terraço 1:100

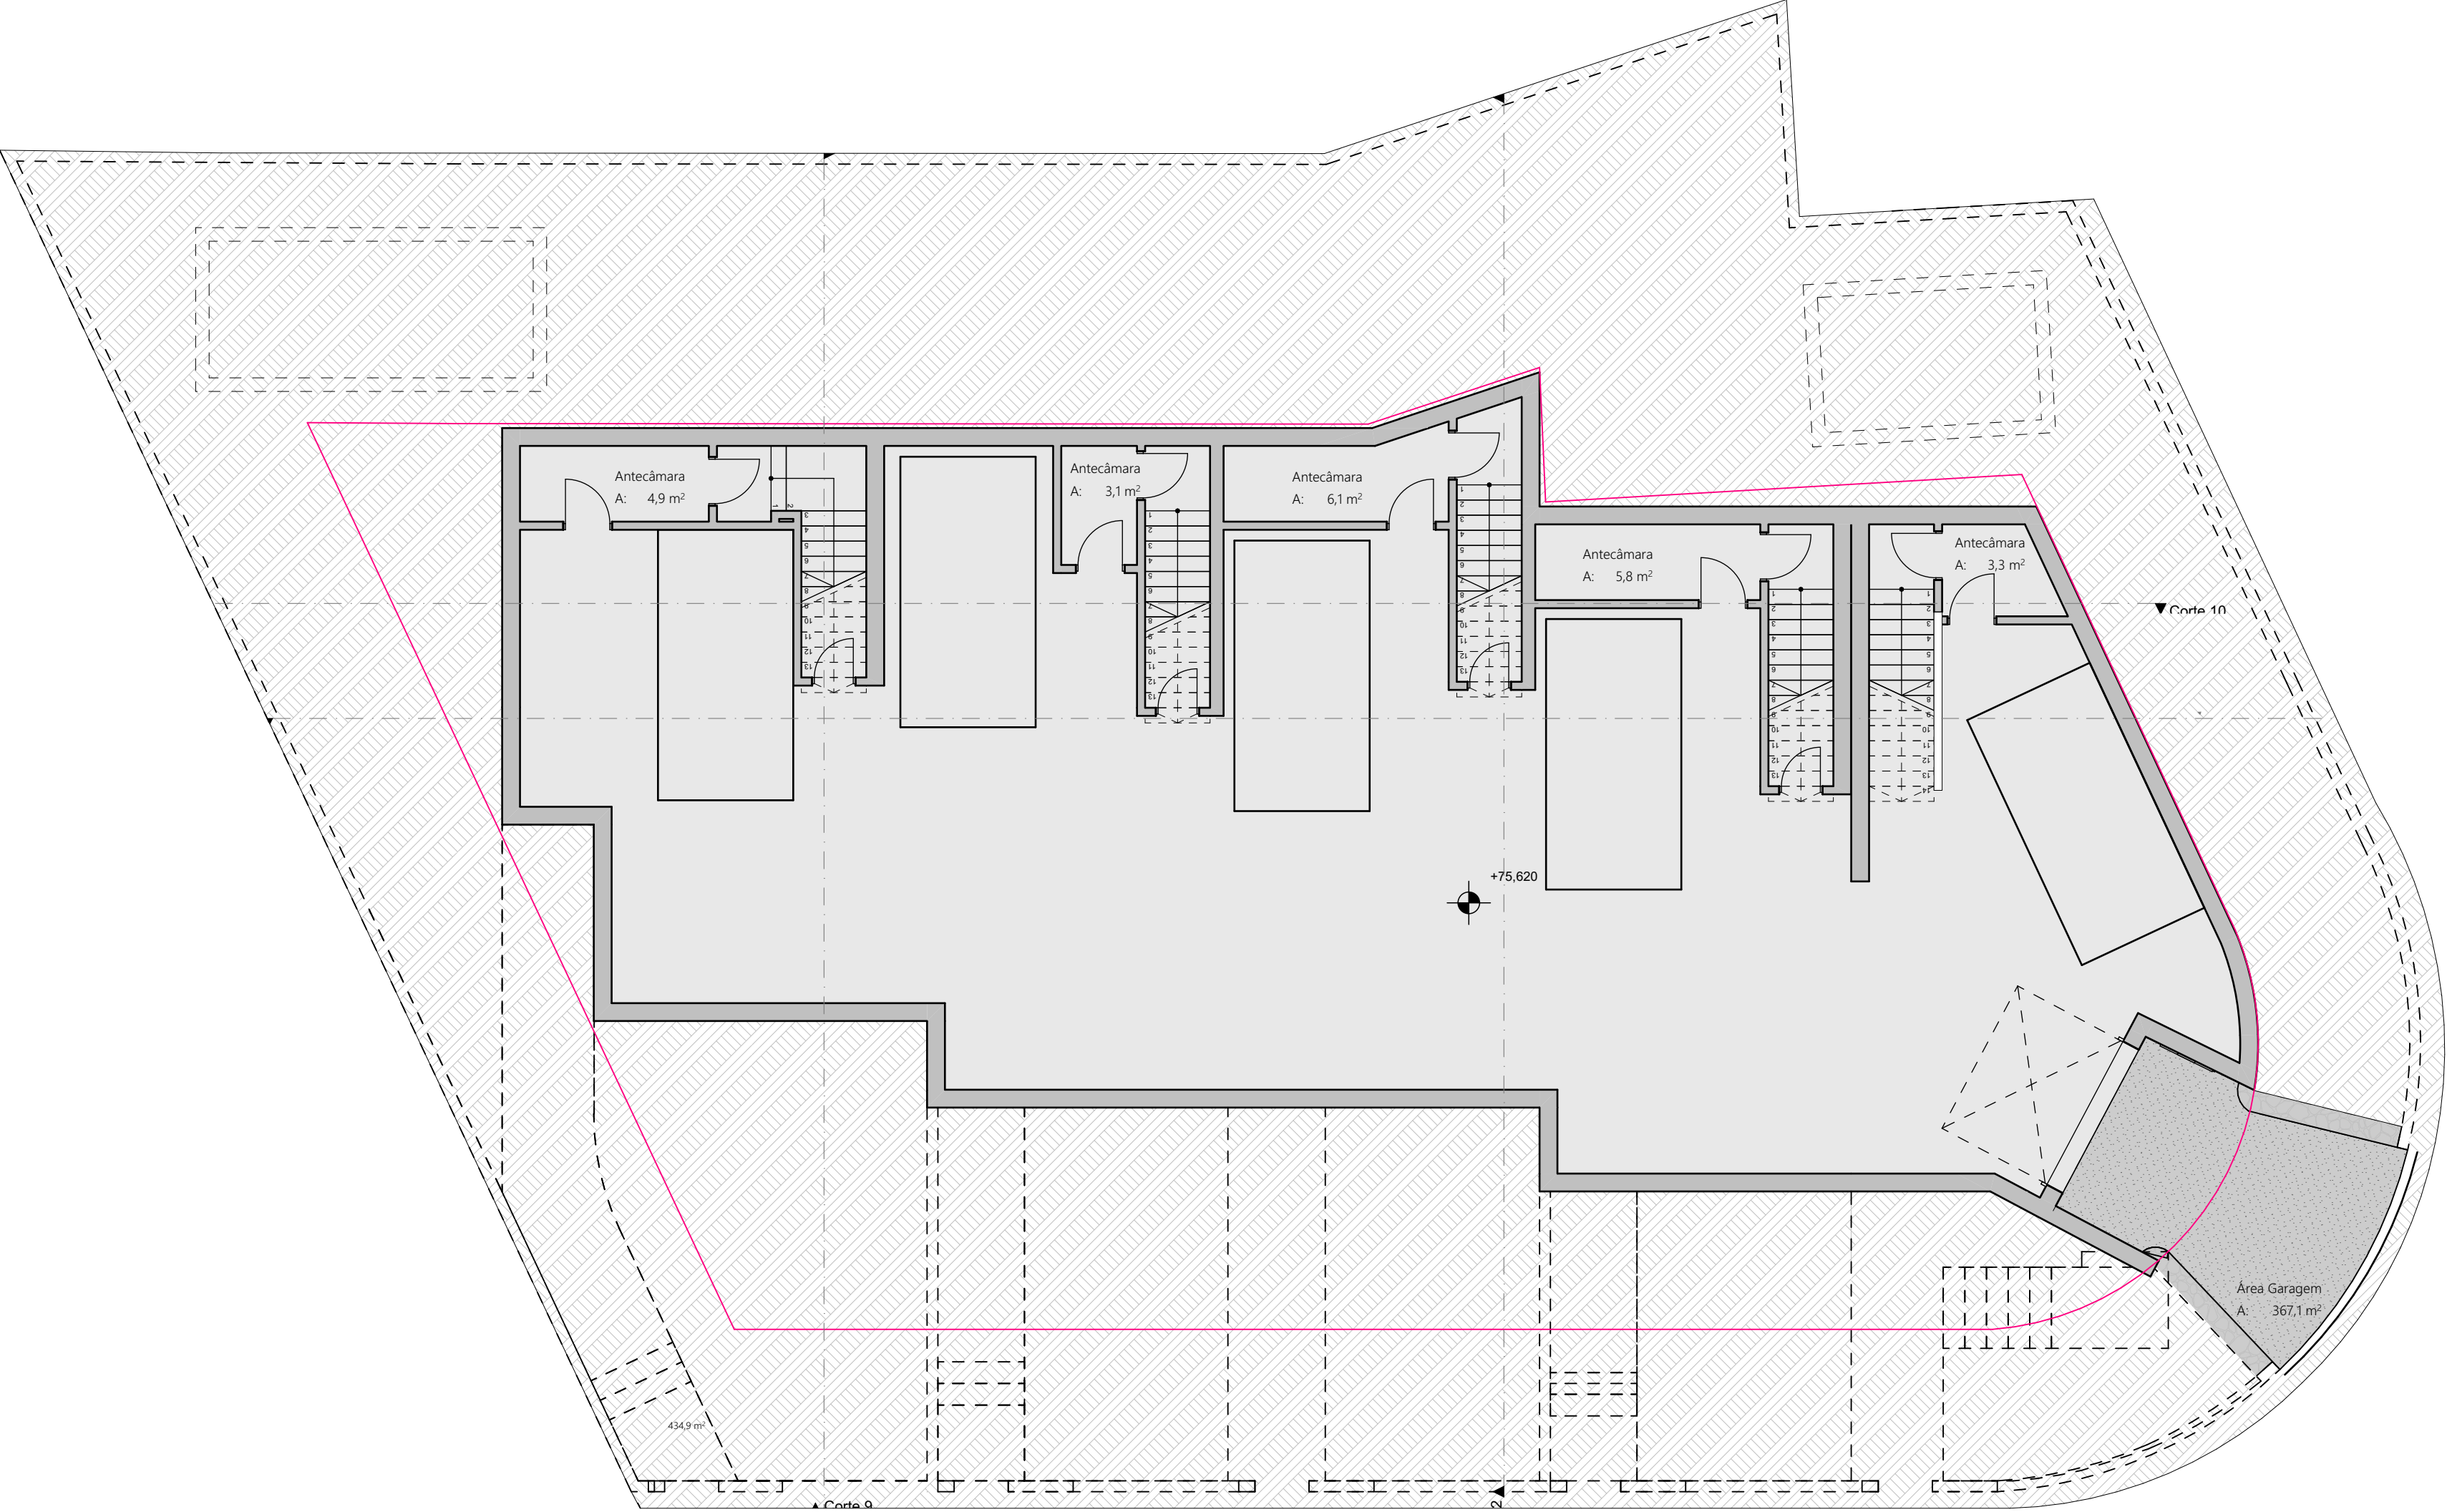

Piso1

1:100