
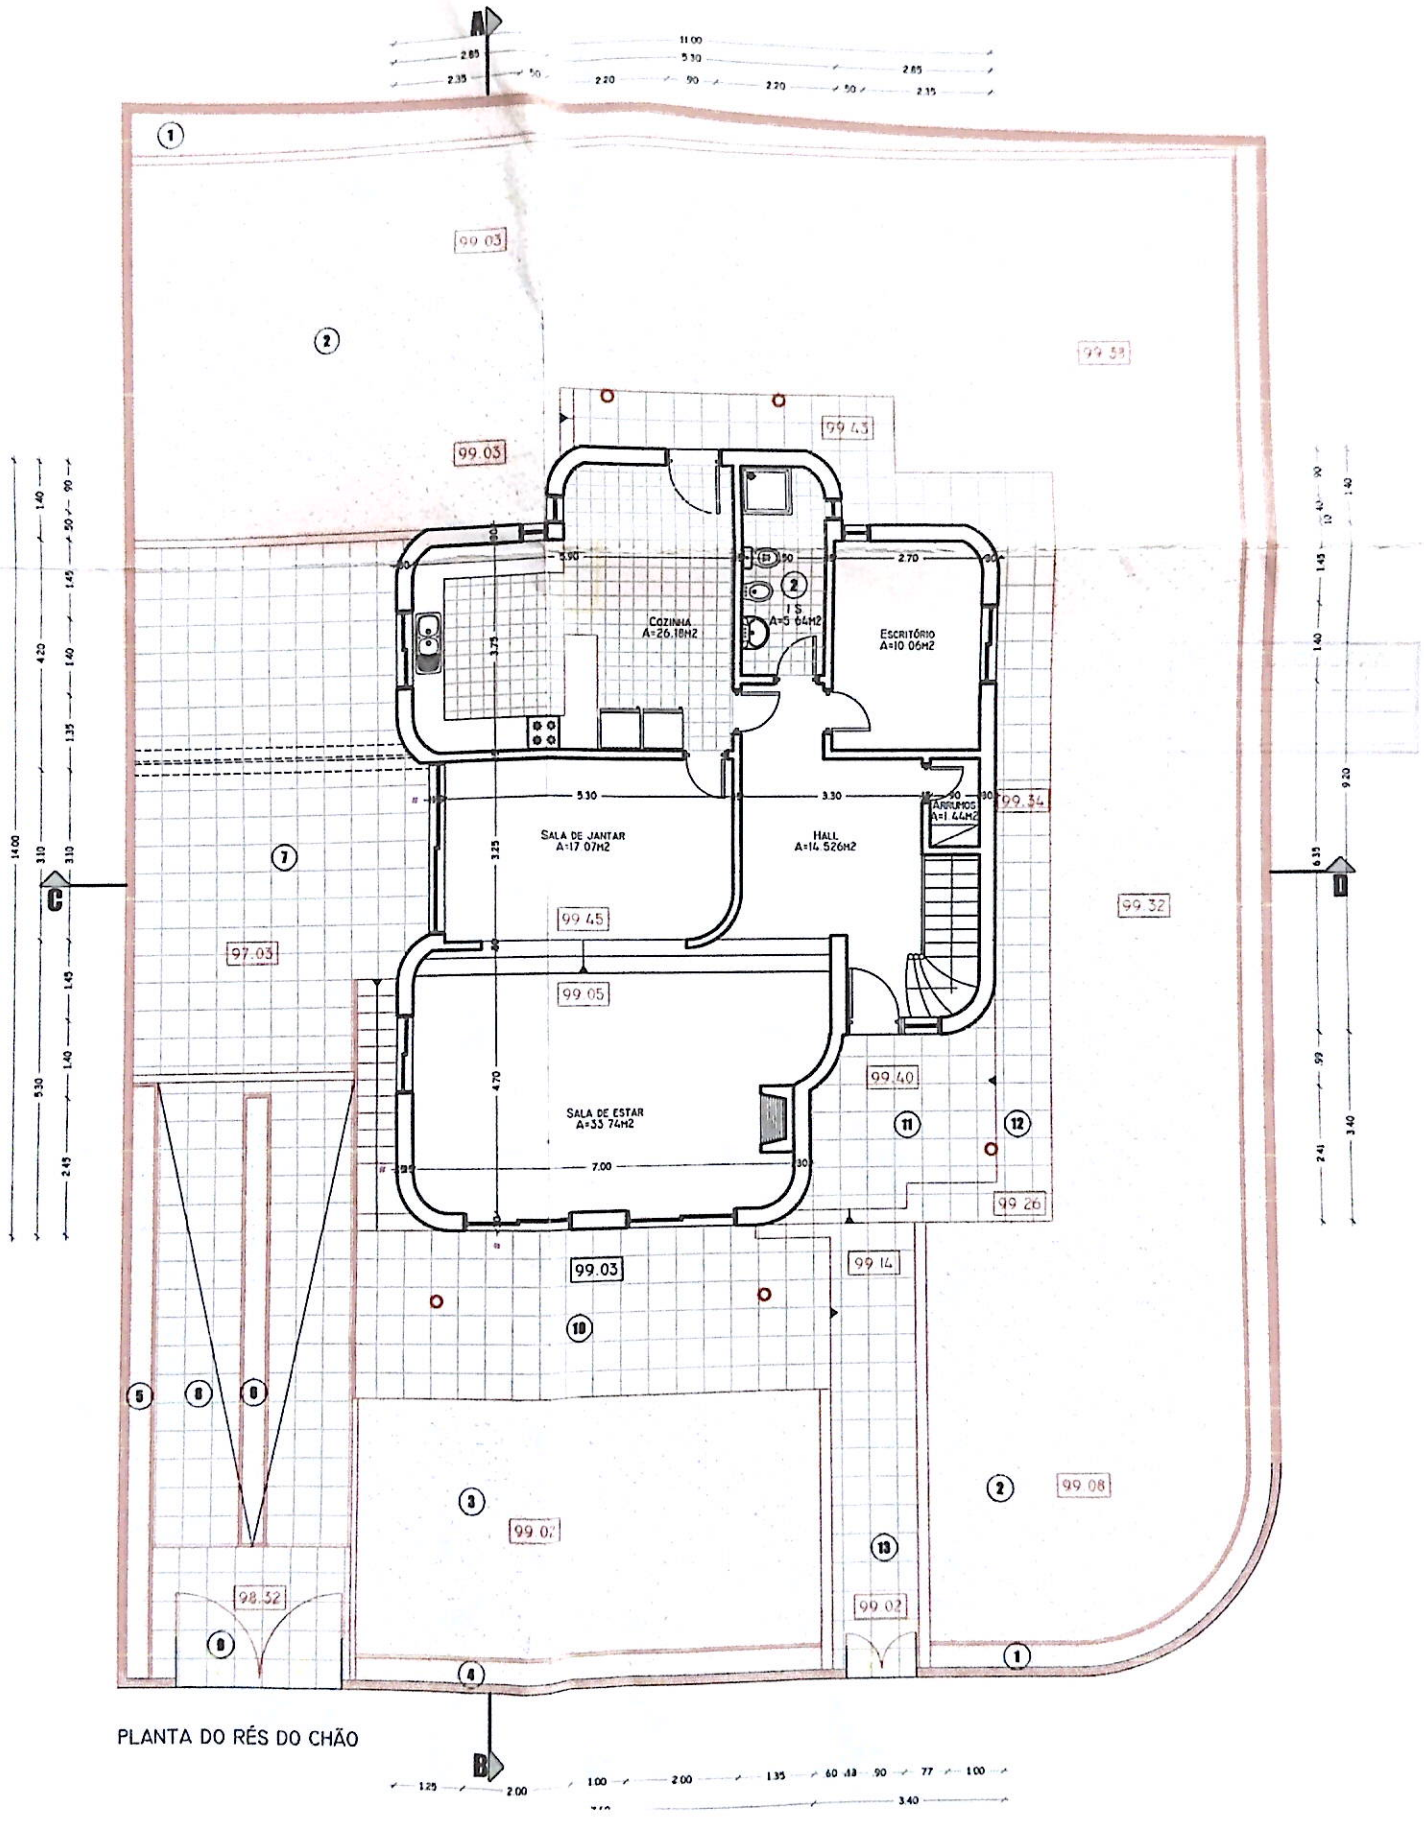


PLANTA DO RÉS DO CHÃO

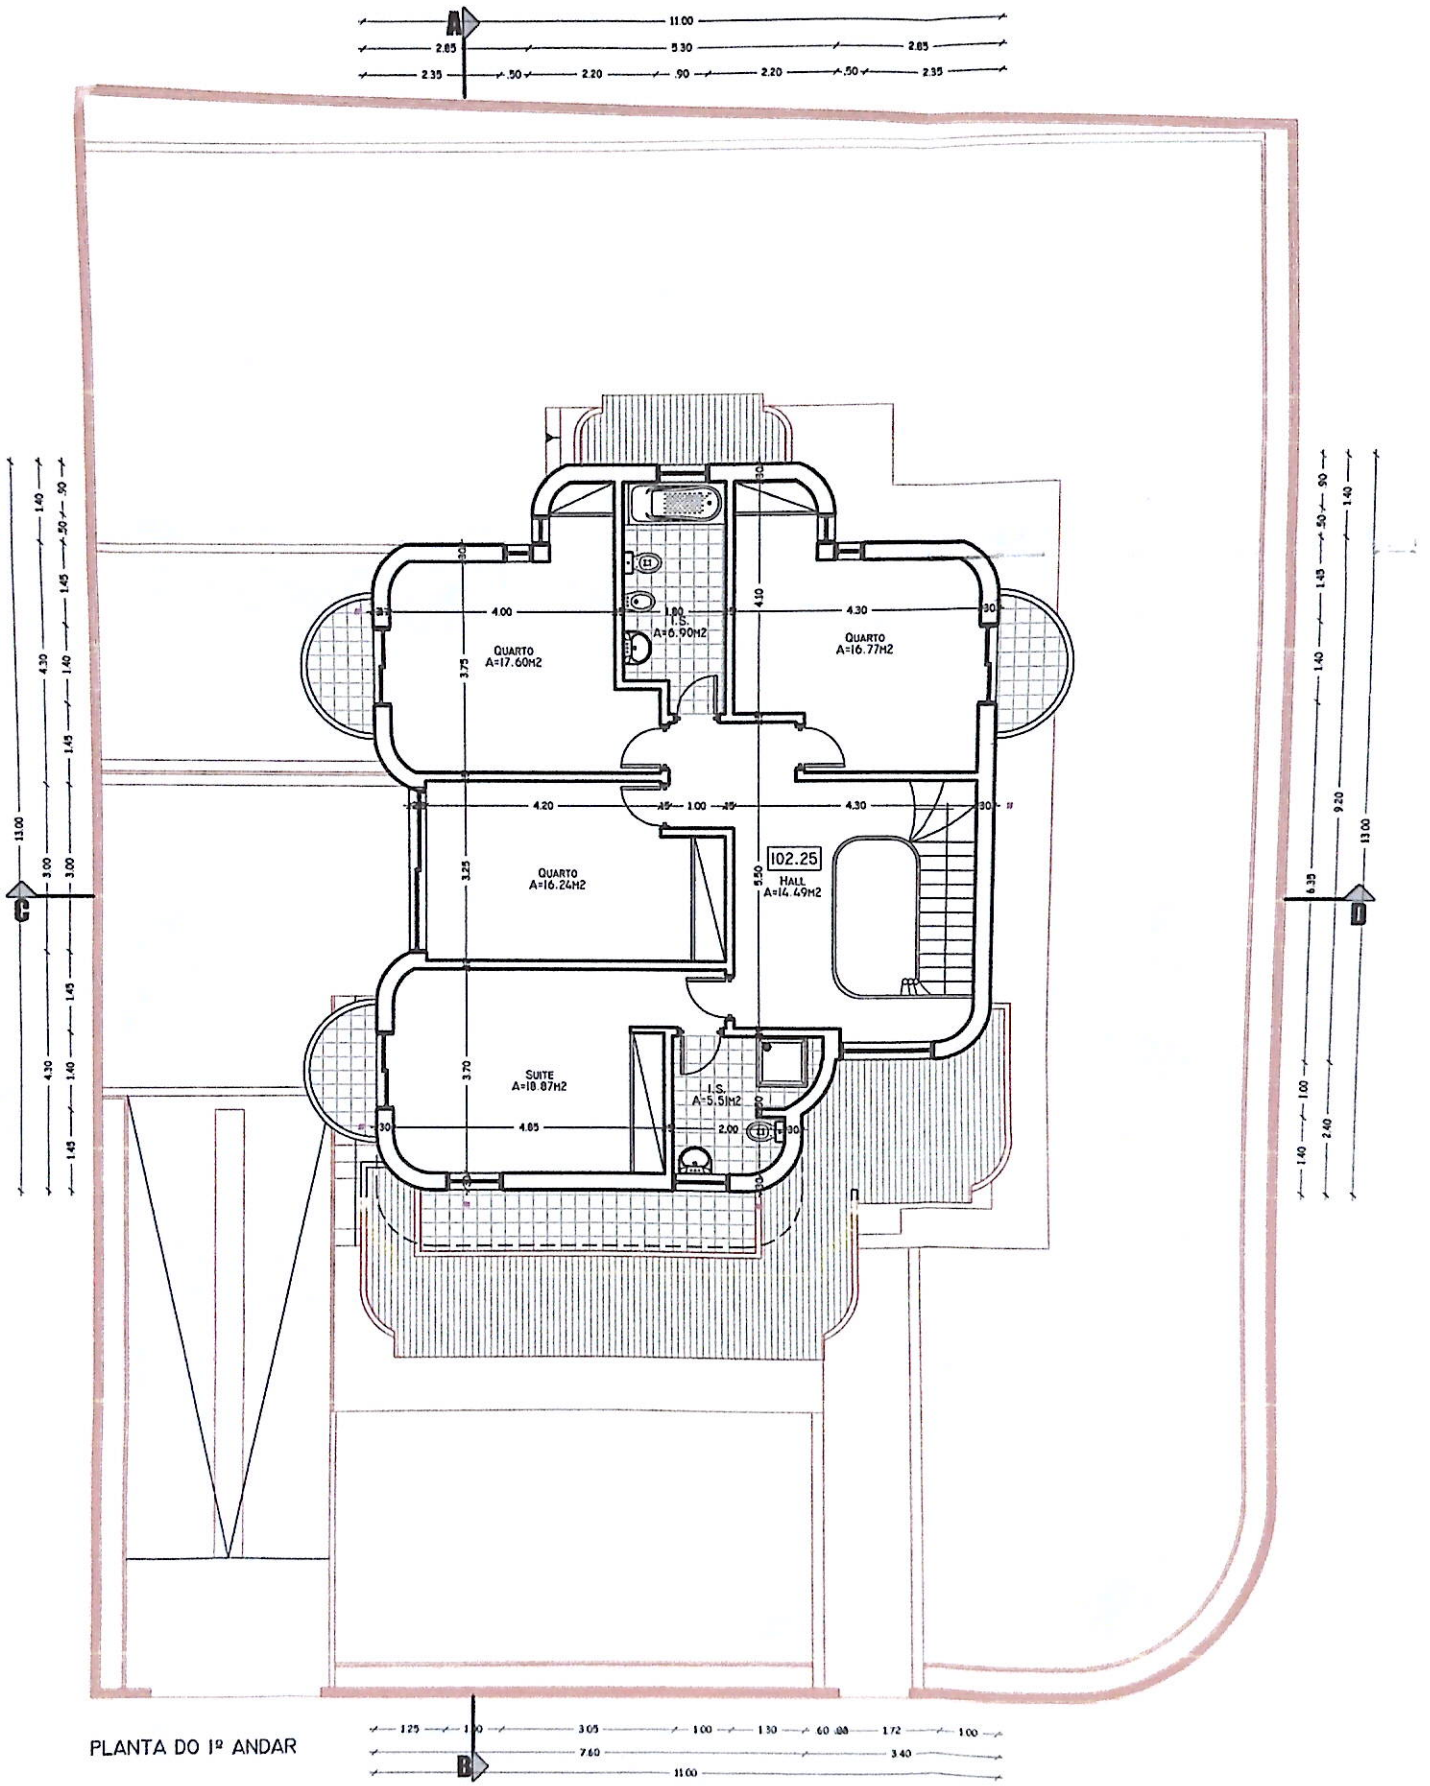

PLANTA DO 1º ANDAR