


79

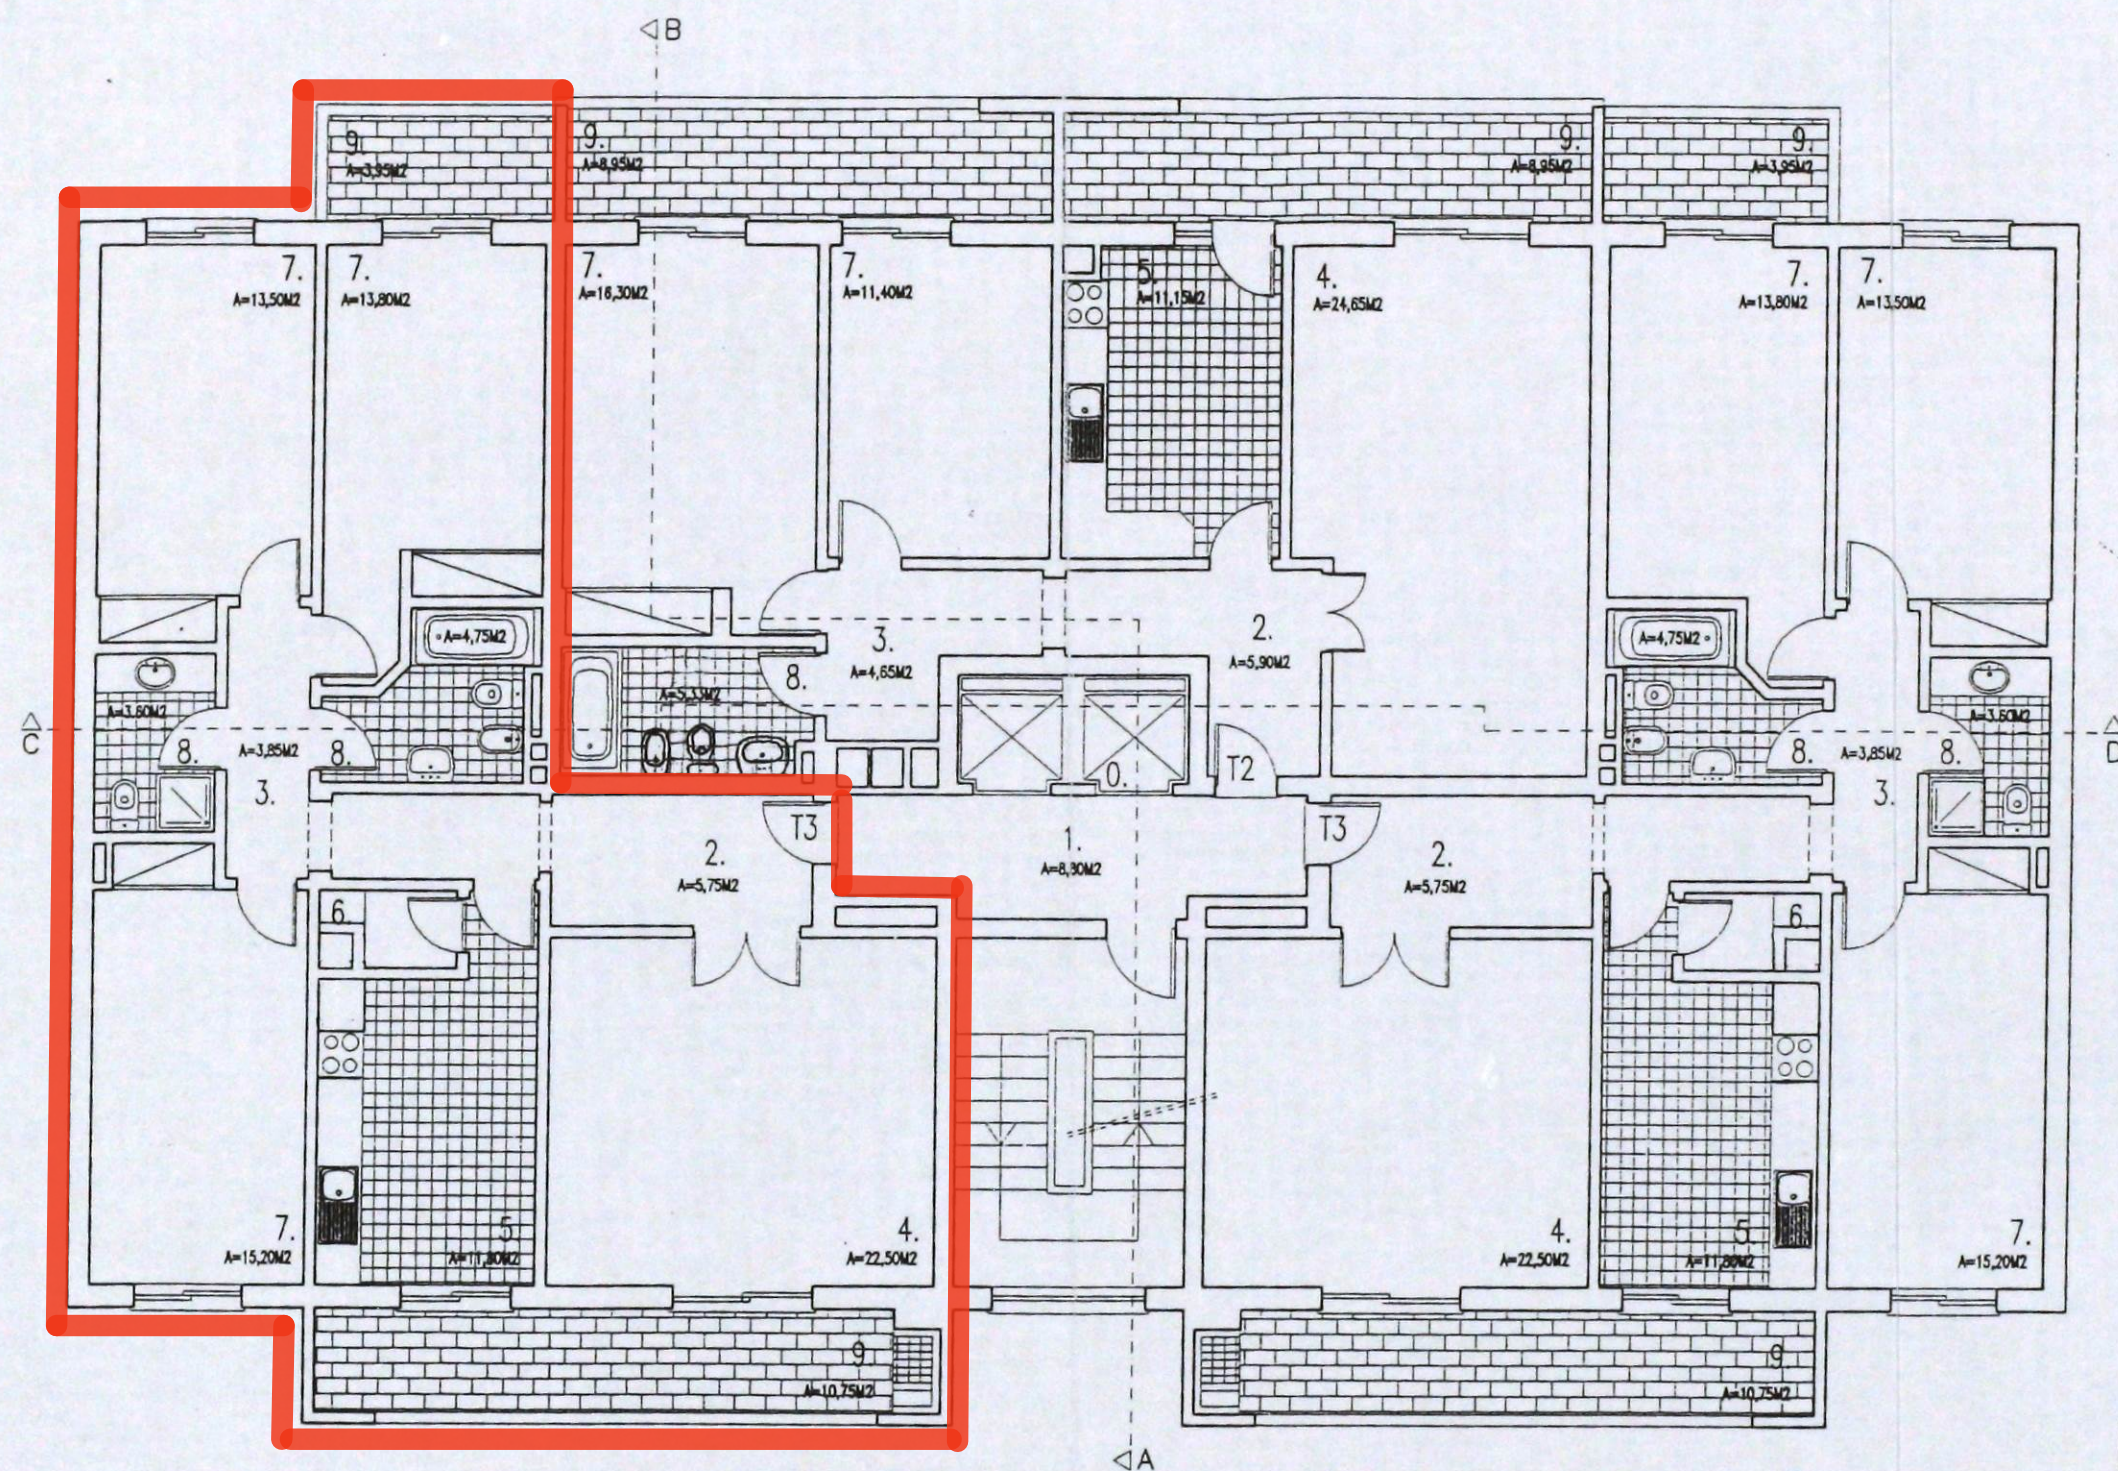

- 0. - ELEVADOR
- 1. - CIRCULAÇÃO COMUM
- 2. - HALL
- 3. - CIRCULAÇÃO
- 4. - SALA COMUM
- 5. - COZINHA
- 6. - DESPENSA
- 7. - QUARTO
- 8. - CASA DE BANHO
- 9. - VARANDA

ÁREAS DE CONSTRUÇÃO:

PISO TIPO: A.C.F. = 364,00M²
A.C.A. = 56,12M²

PLANTA DO PISO TIPO (4)

Projecto:		ARQUITECTURA	
		EDIFÍCIO HABITACIONAL	
Requerente:		SOCOTAVI SOCIEDADE CONSTRUÇÕES TAVIRA, LDA.	
Local:	Urbanização Horta de S. Pedro RAMINHA - PORTIMÃO	LOTE Nº	15
Designação:		(APRESENTAÇÃO) PLANTA DO PISO TIPO (4)	
Data:	Junho/98	Escala:	1/100
Desenho nº	5	Processo nº	
		Arq.º Técnico: <i>Ferreira</i> Eng.º Civil: <i>[Signature]</i>	

