



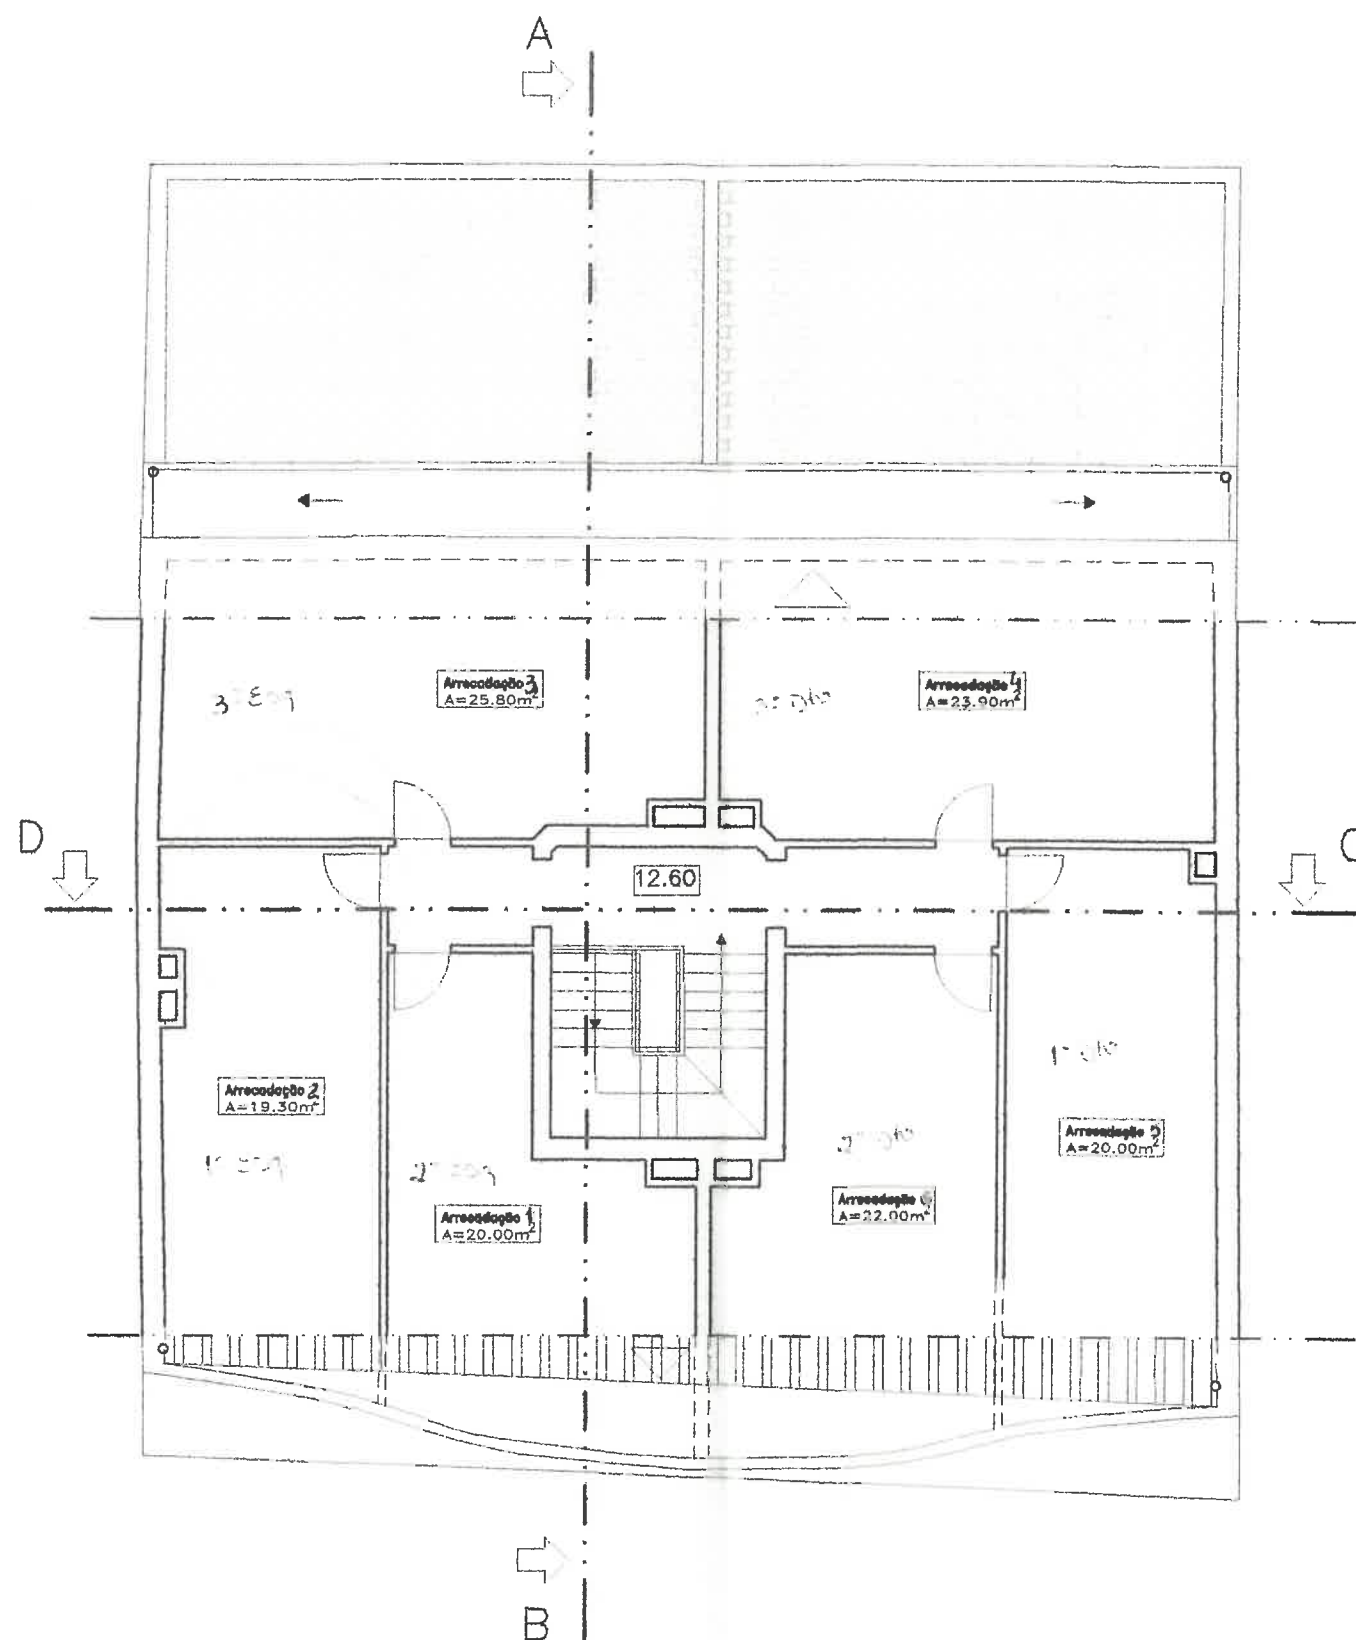

Planta do Sótão

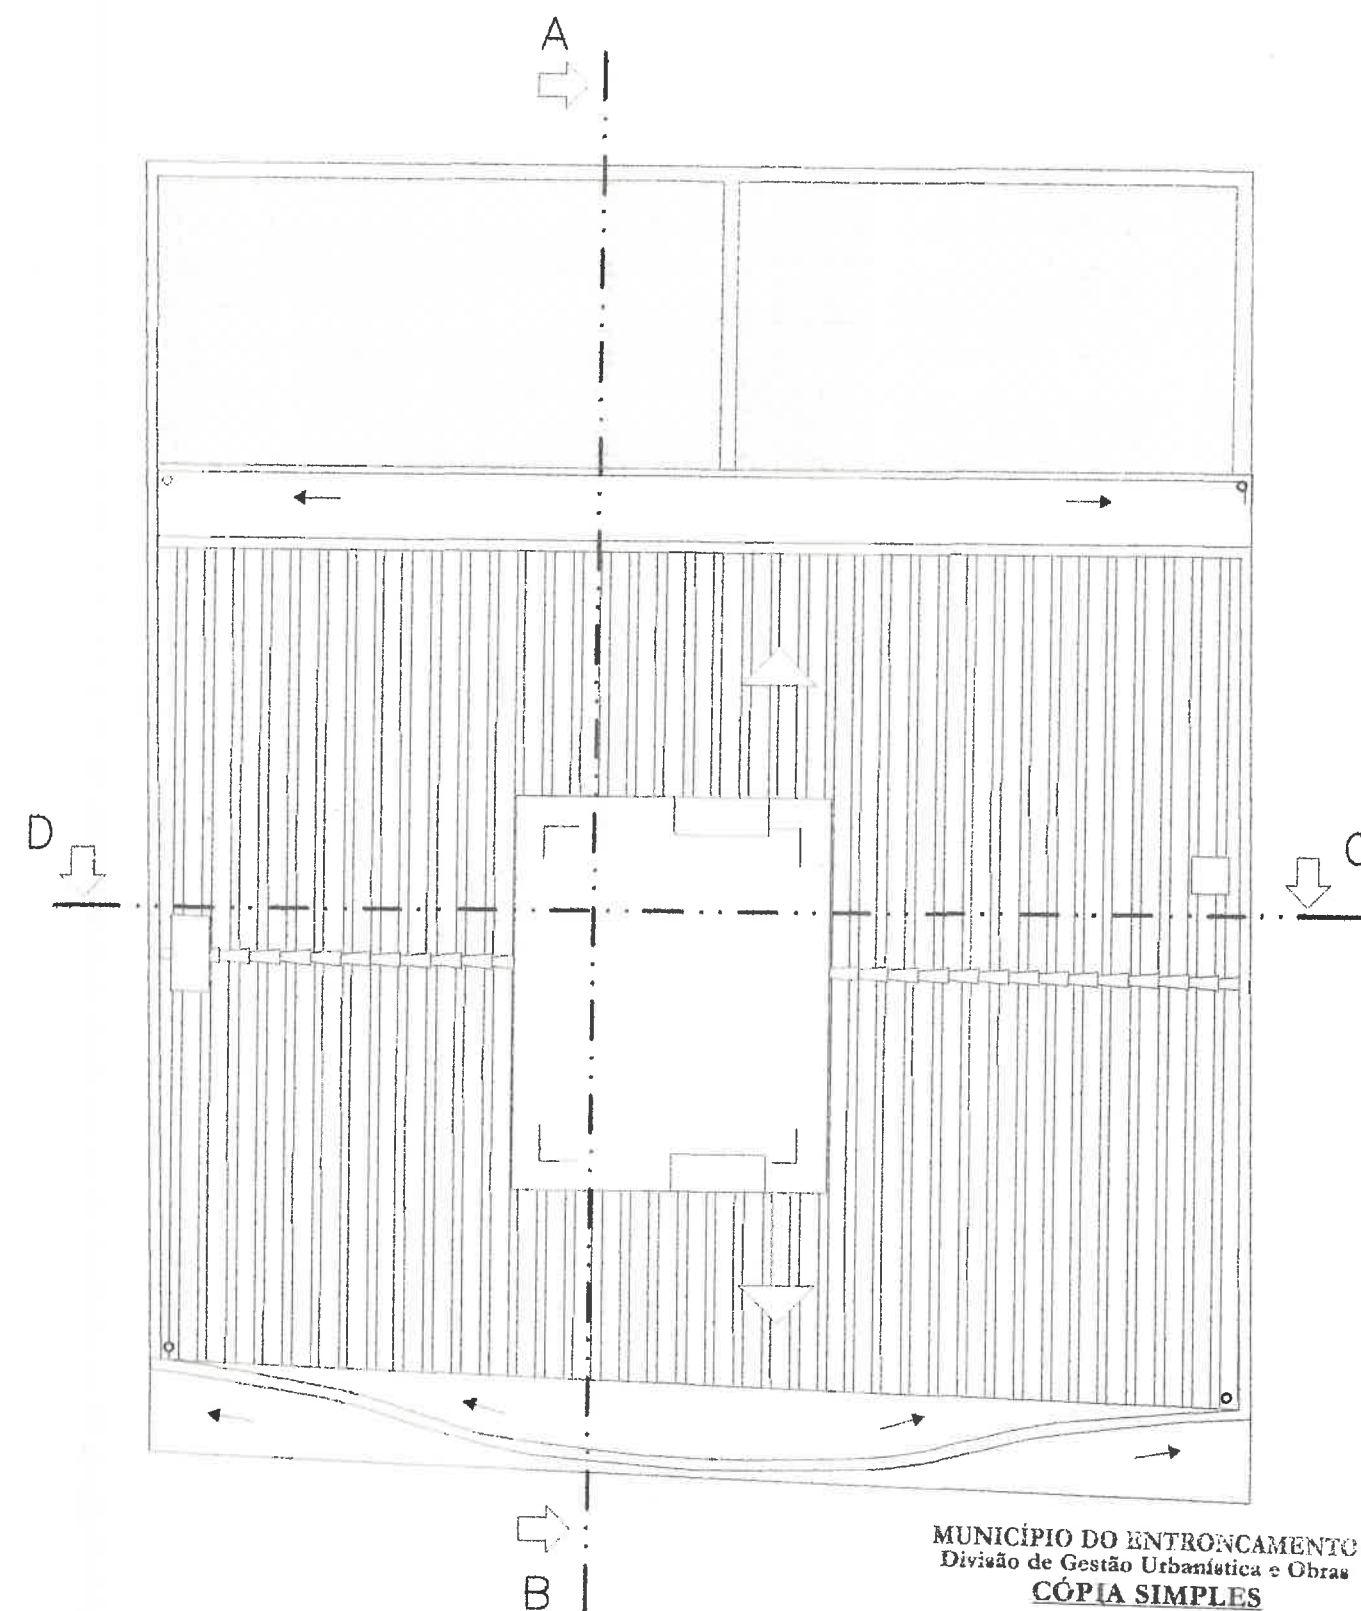


Cobertura

MUNICÍPIO DO ENTRONCAMENTO
Divisão de Gestão Urbanística e Obras
CÓPIA SIMPLES

Peça(s) Escritas / Peça(s) Desenhadas
Entroncamento, 10 de fevereiro de 2005
Registo N.º 3925/05
O Funcionário,

 Rua Luis de Camões, N.º 27 R/C Esq. 2490-557 Ourém Tel. e Fax: 249-544983 E-mail: escalavirtual@iol.pt				Requerente: António Oliveira Pereira	
				Local: Rua D. Afonso Henriques, n.º 51 e 53 - Entroncamento	
Projecto:				TELAS FINAIS DE UM BLOCO HABITACIONAL E COMERCIAL	
Peças Desenhadas:				Técnico	
PLANTAS DE APRESENTAÇÃO					
Data:	02/12/2003	Escalas:	1/100	Desenho n.º	5
Desenhou:	Judite	Substitui:			
Ent 45-2000					

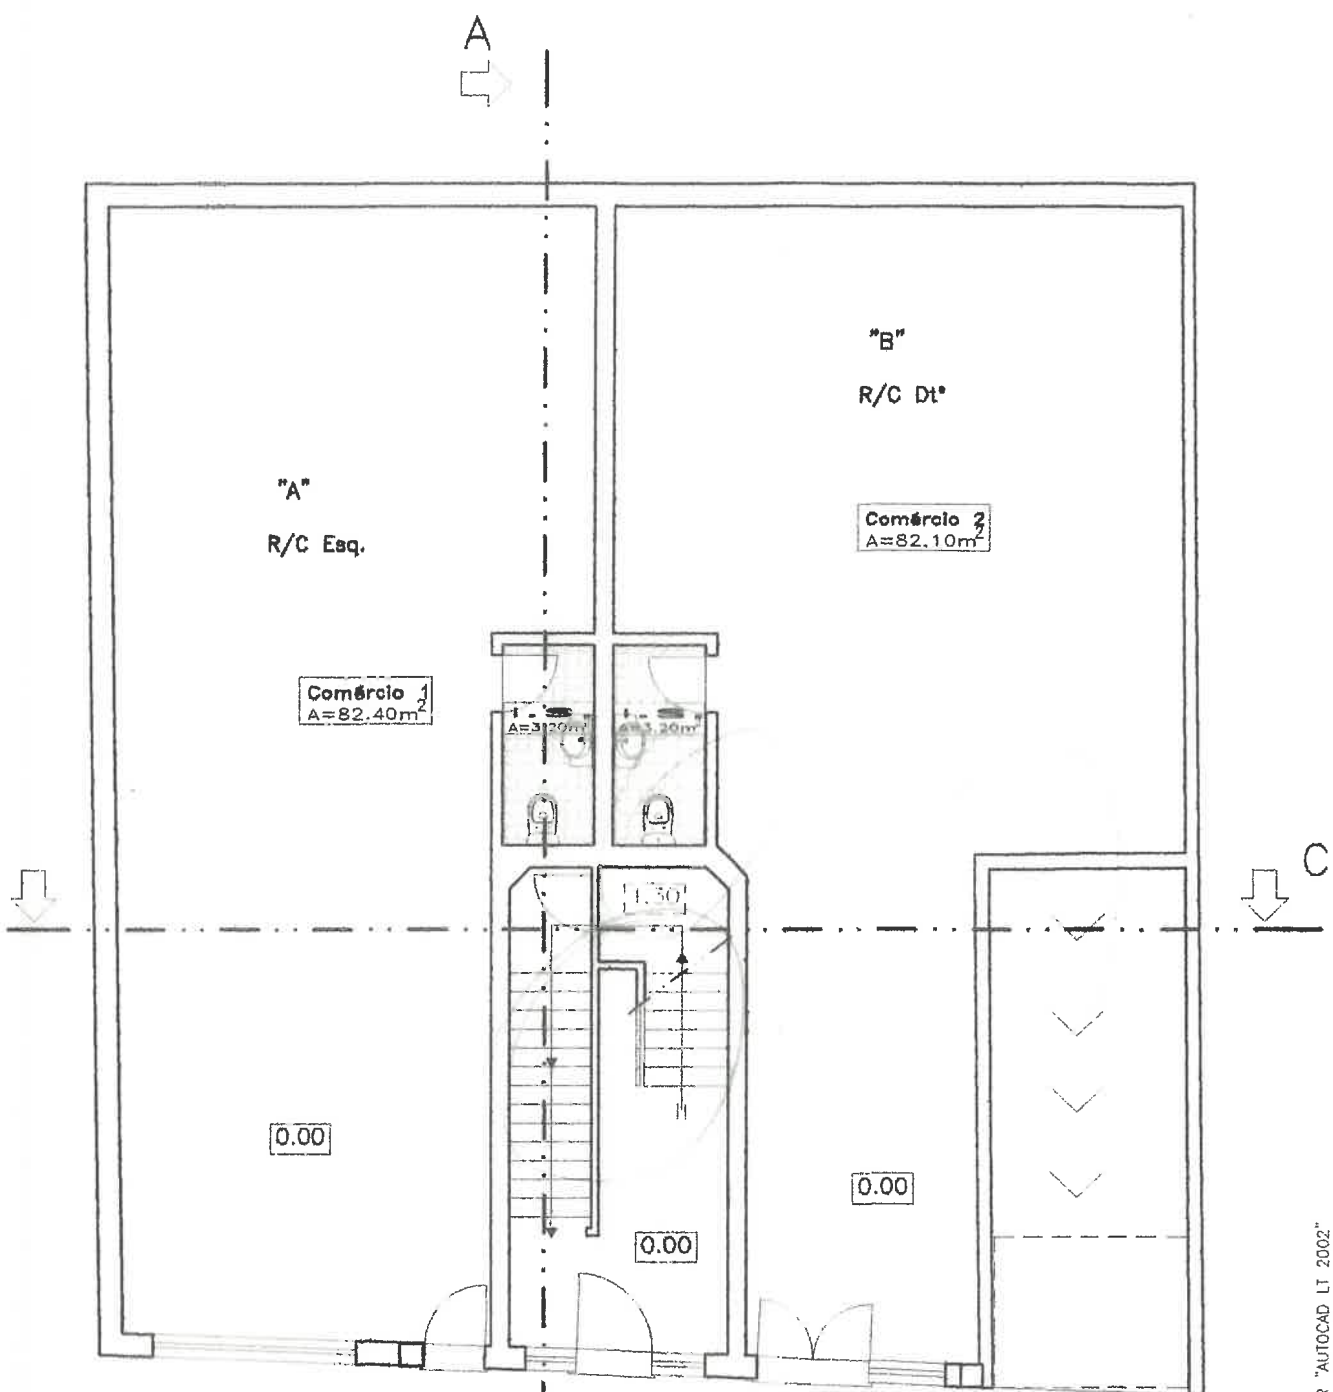

Planta do R/C

MUNICÍPIO DO ENTRONCAMENTO
Divisão de Gestão Urbana

CÓPIA SIM

Peça(s) Escritas / Peças Desenhadas
Entroncamento, 30 de fevereiro de 2025
Registo N.º 3925/25
O Funci


DESENHO ASSISTIDO POR COMPUTADOR "AUTOCAD LT 2002"
LICENÇAS N.º 700-50626898 / 700-50450991 / 700-50451037

8

		Requerente: António Oliveira Pereira Local: Rua D. Afonso Henriques, n.º 51 e 53 - Entroncamento	
Projecto: TELAS FINAIS DE UM BLOCO HABITACIONAL E COMERCIAL		Peças Desenhadas: PLANTAS DE APRESENTAÇÃO	
Data: 02/12/2003 Desenhou: Judite Ent 45-2000	Escalas: 1/100 Substitui:	Desenho n.º 3	Técnico

Ent 45-2000		Substitui:
Data:	02/12/2003	Desenhador:
Escalas:	1/100	Desenho n°
Rua Luis de Camões, Nº 27 R/C Eq. 2430-557 Ourém Tel e Fax: 243-544983 E-mail: escaladigital@iol.pt		
Projecto: TELAS FINAIS DE UM BLOCO HABITACIONAL E COMERCIAL		
Requerente: António Oliveira Pereira		
Local: Rua D. Afonso Henriques, nº 51 e 53 - Entroncamento		
Pegas Desenhadas:		
Técnico		

Planta do 2º e 3º Andar

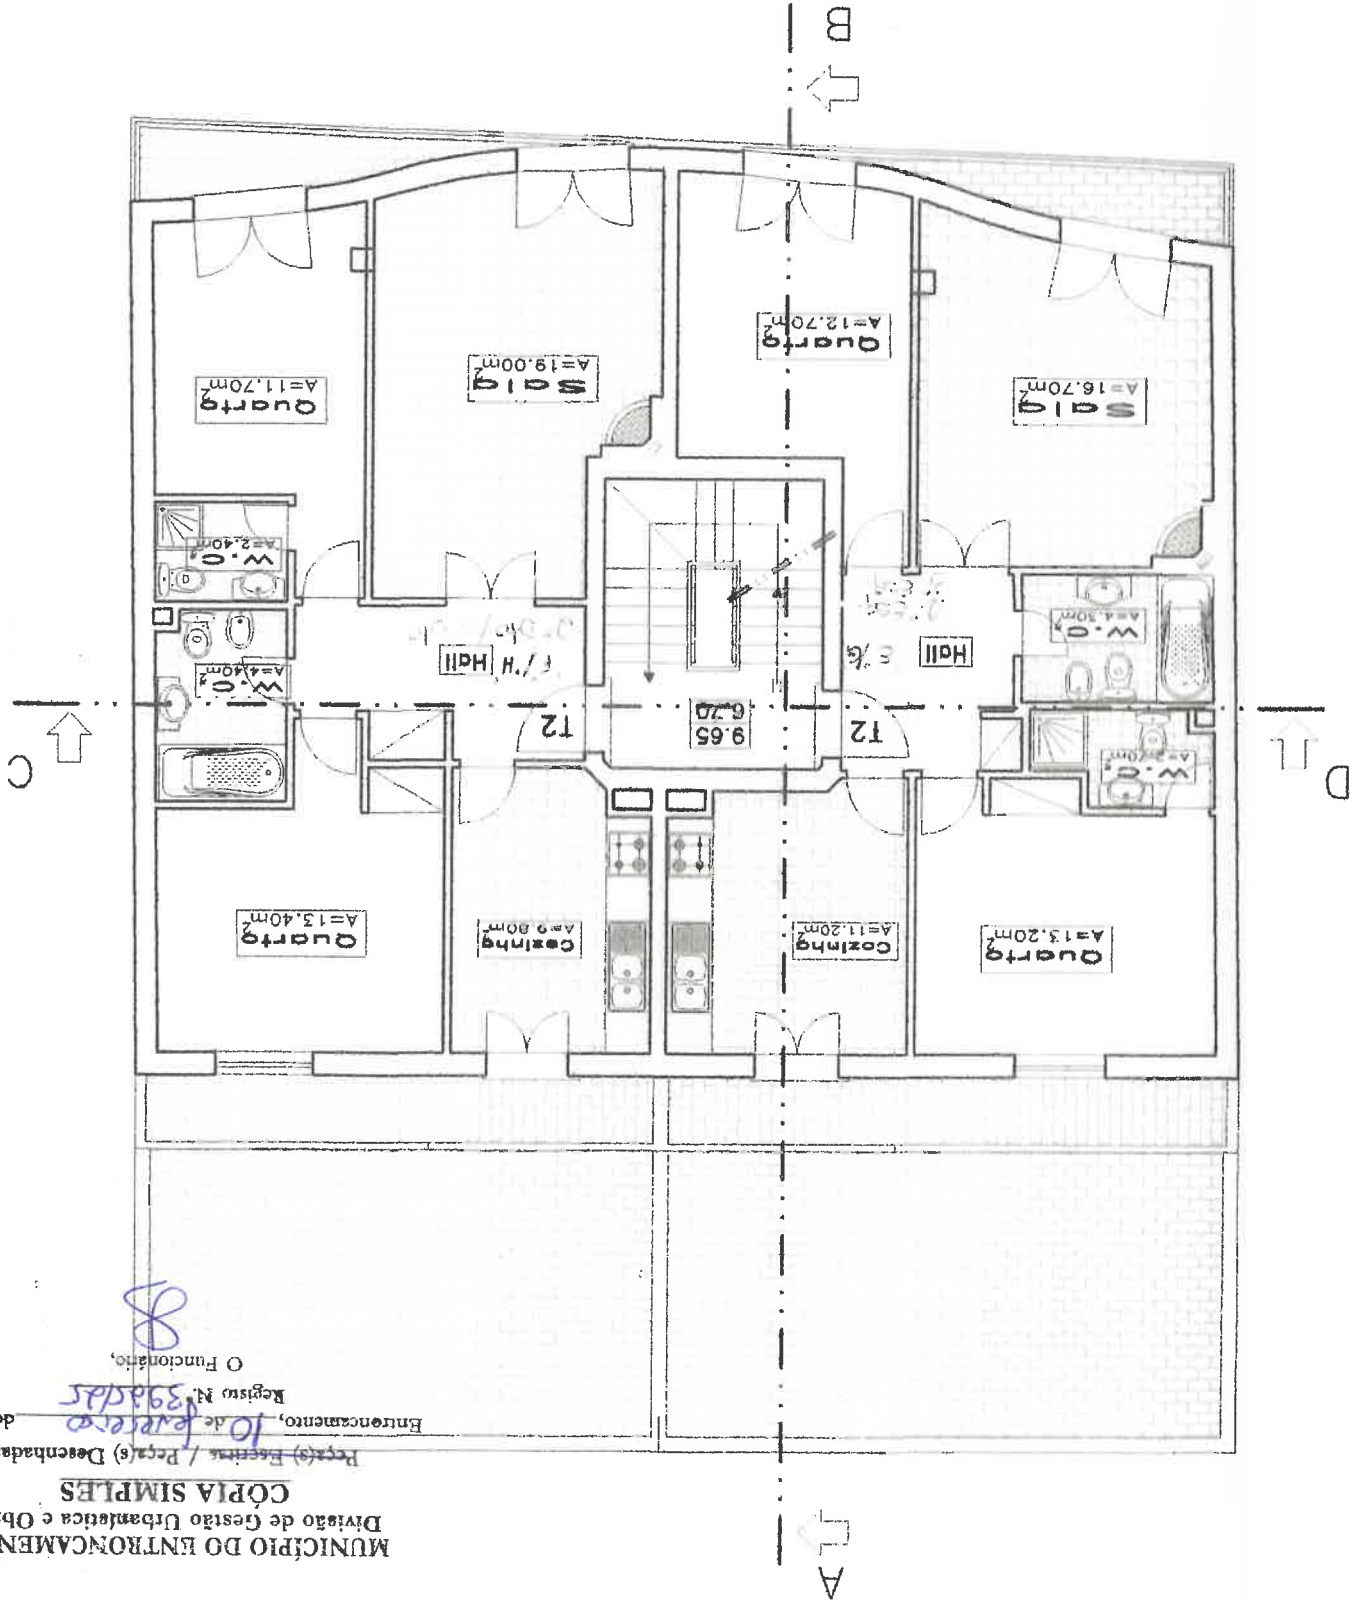

Planta do 1º Andar

