




Proc 1614/57
A: 100

REQUERENTE JOSÉ DE SOUSA

LOCAL LOTE 90 RUA B AMADORA

ALTERAÇÃO AO PROJECTO

PROCESSO
OCP N° 1614/57

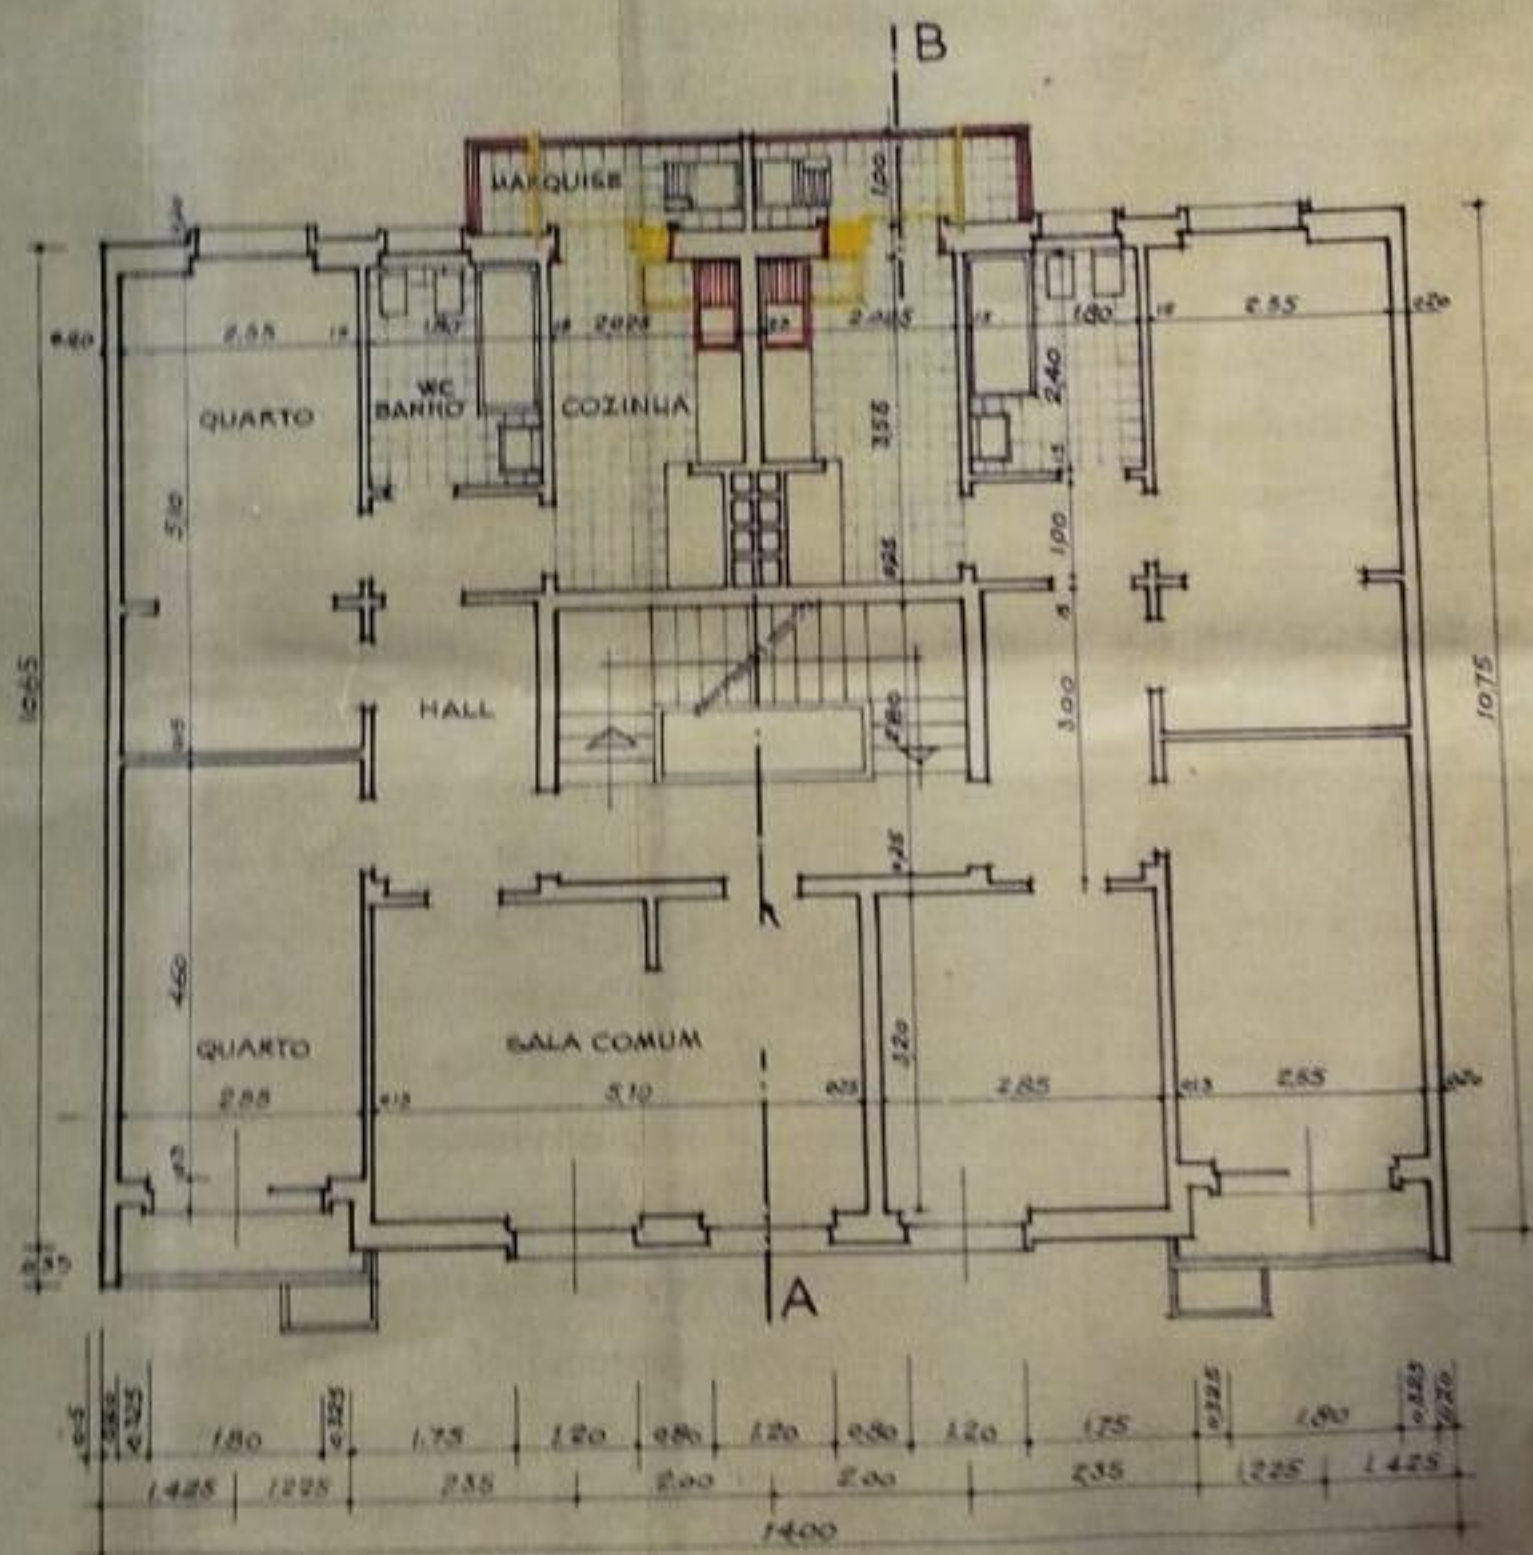

PLANTA DOS ANDARES

O TÉCNICO INSC°

Frederico Sousa
Construtor 4194/57