
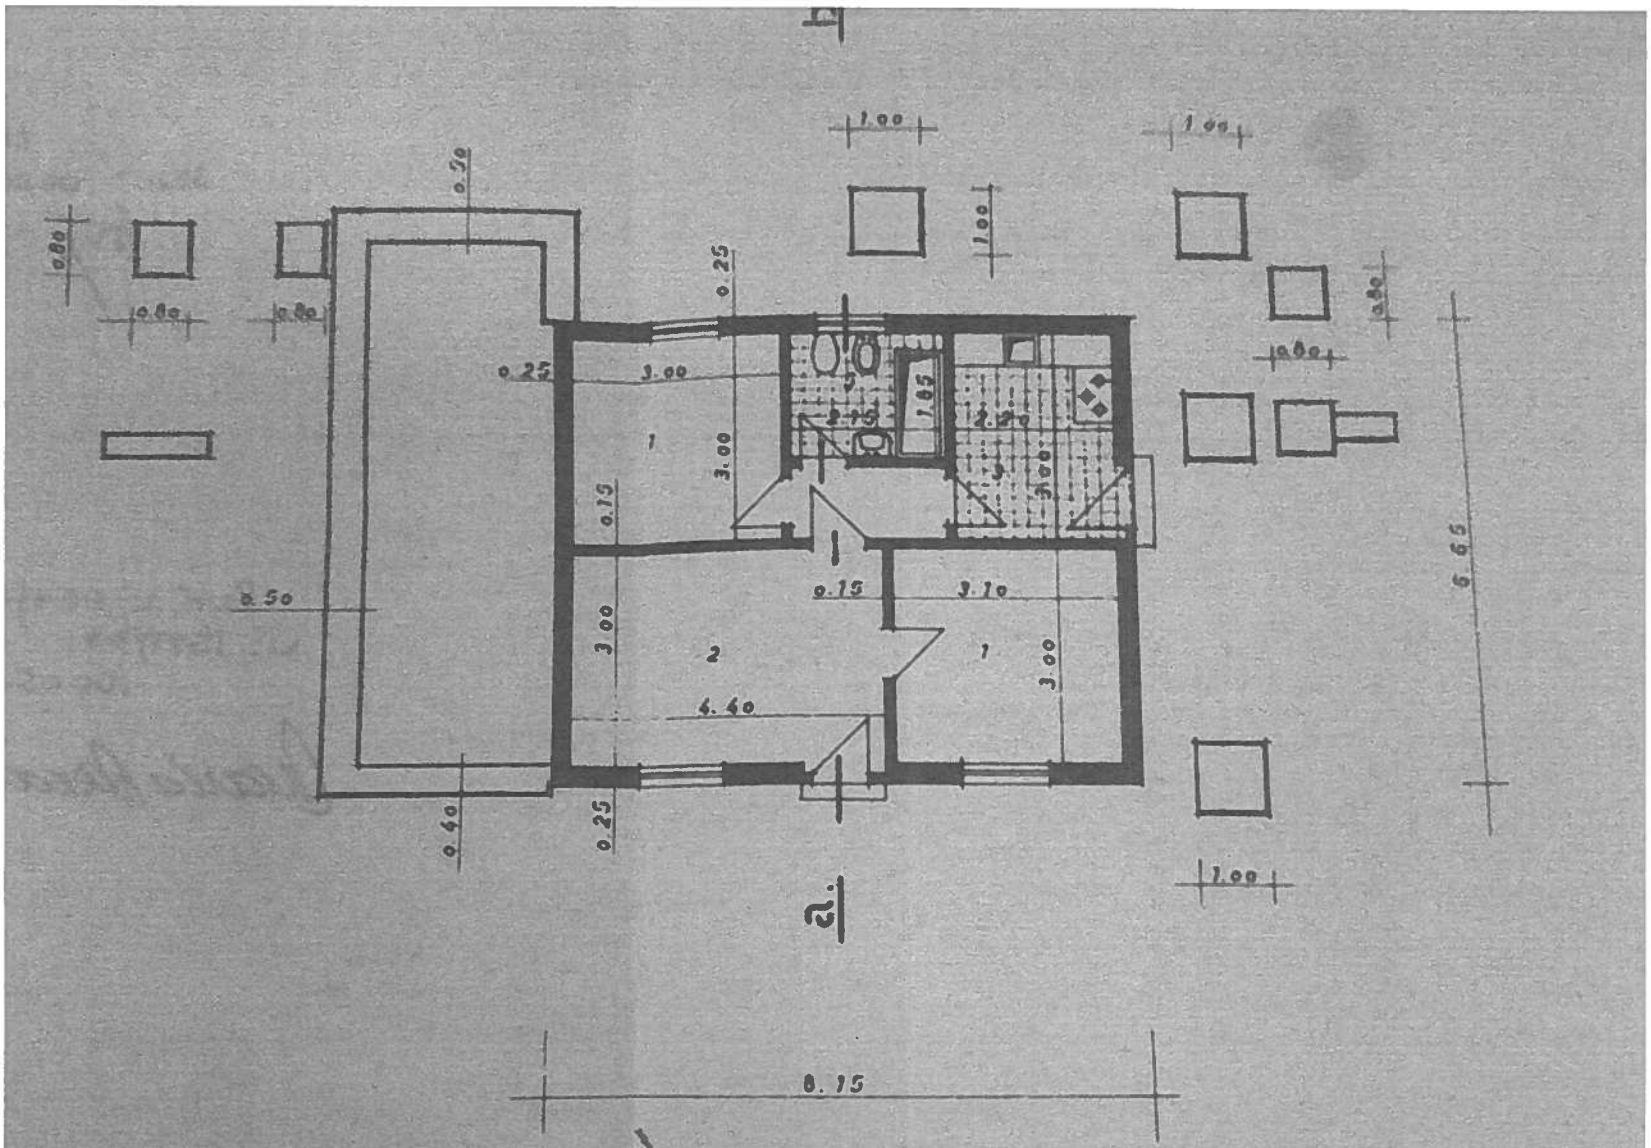
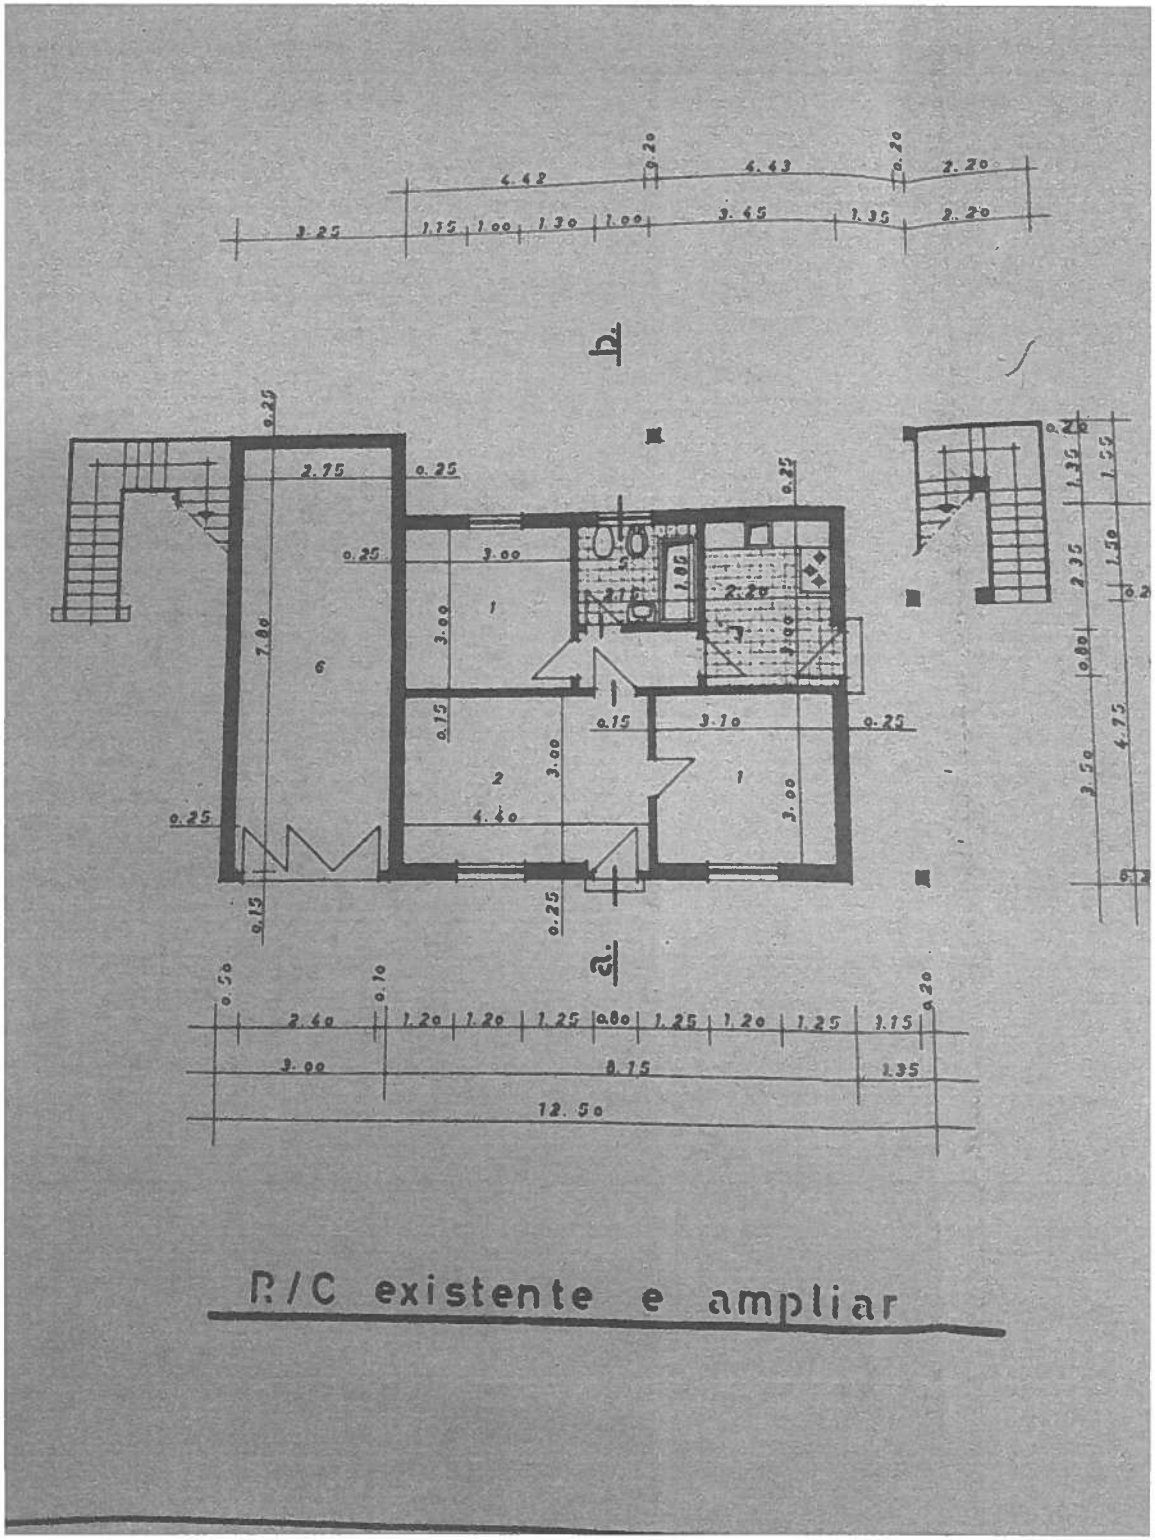


R/C existente e Fundações a realizar

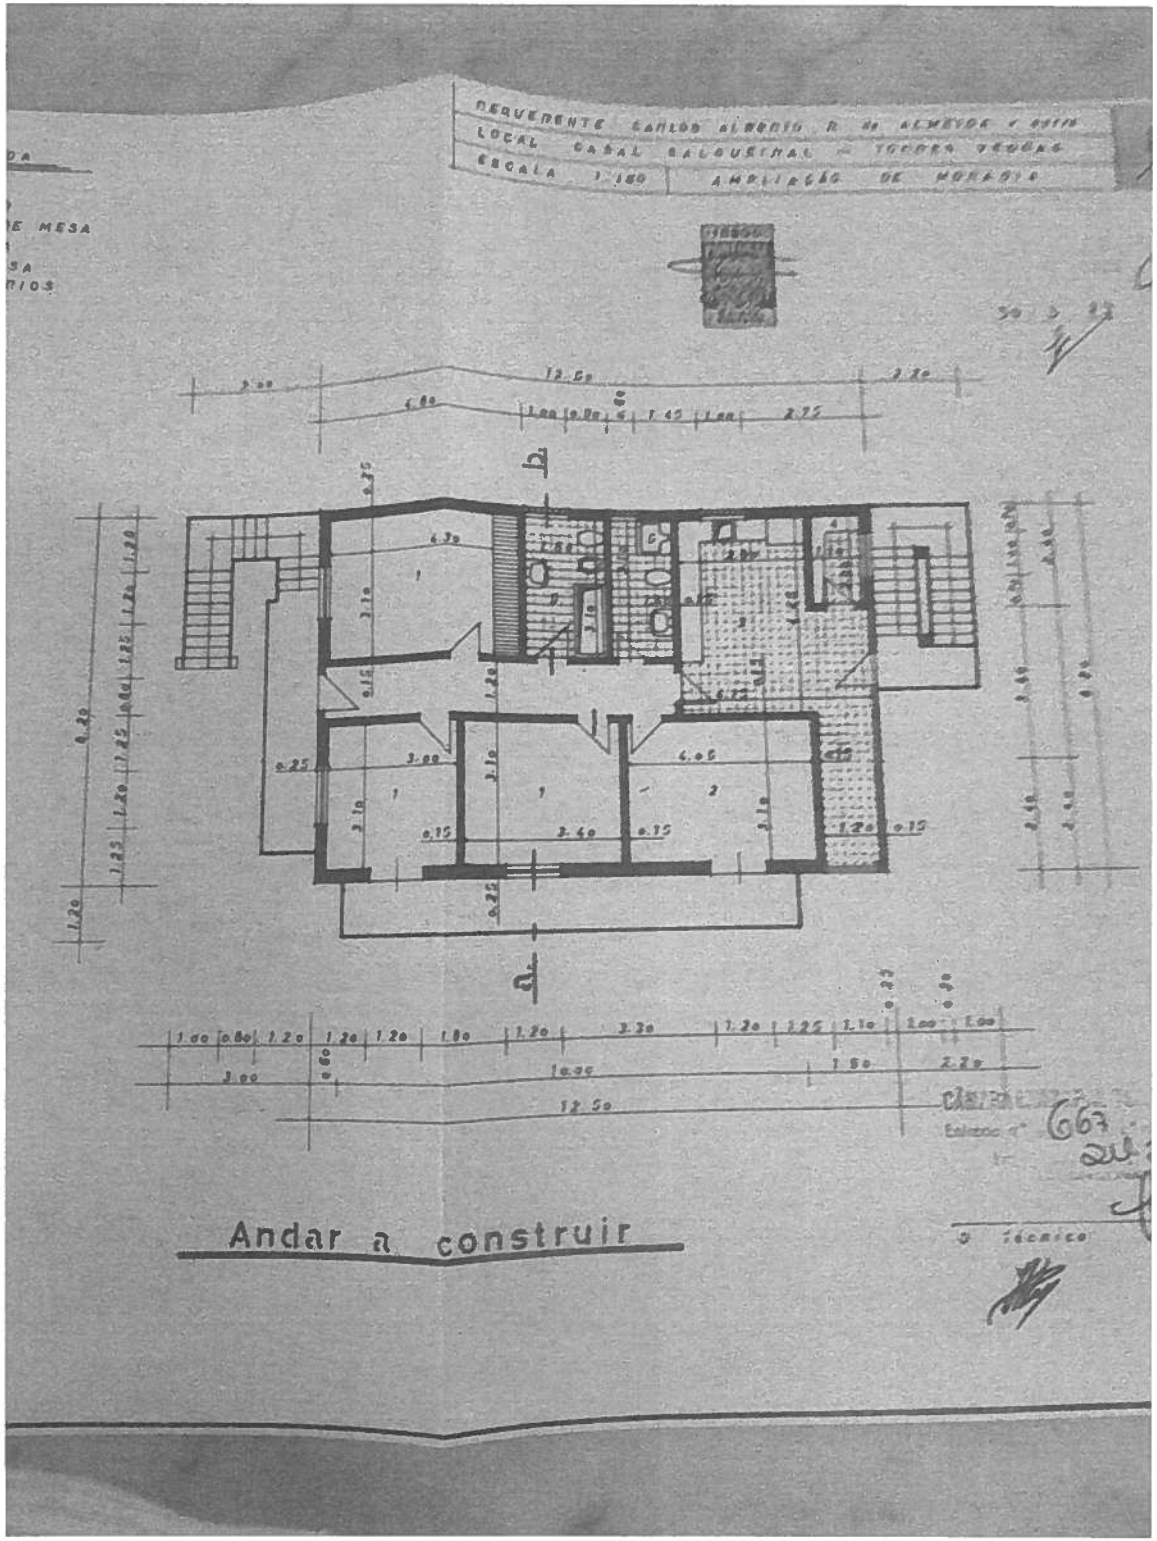

P/C existente e ampliar


REQUERENTE CARLOS ALBERTO R. DE ALMEIDA E OUTR
LOCAL CASAL SALGUEIRAL — TORRES VEDRAS
ESCALA 1:100
AMPLIAÇÃO DE MORADIA
Andar a construir
O Técnico