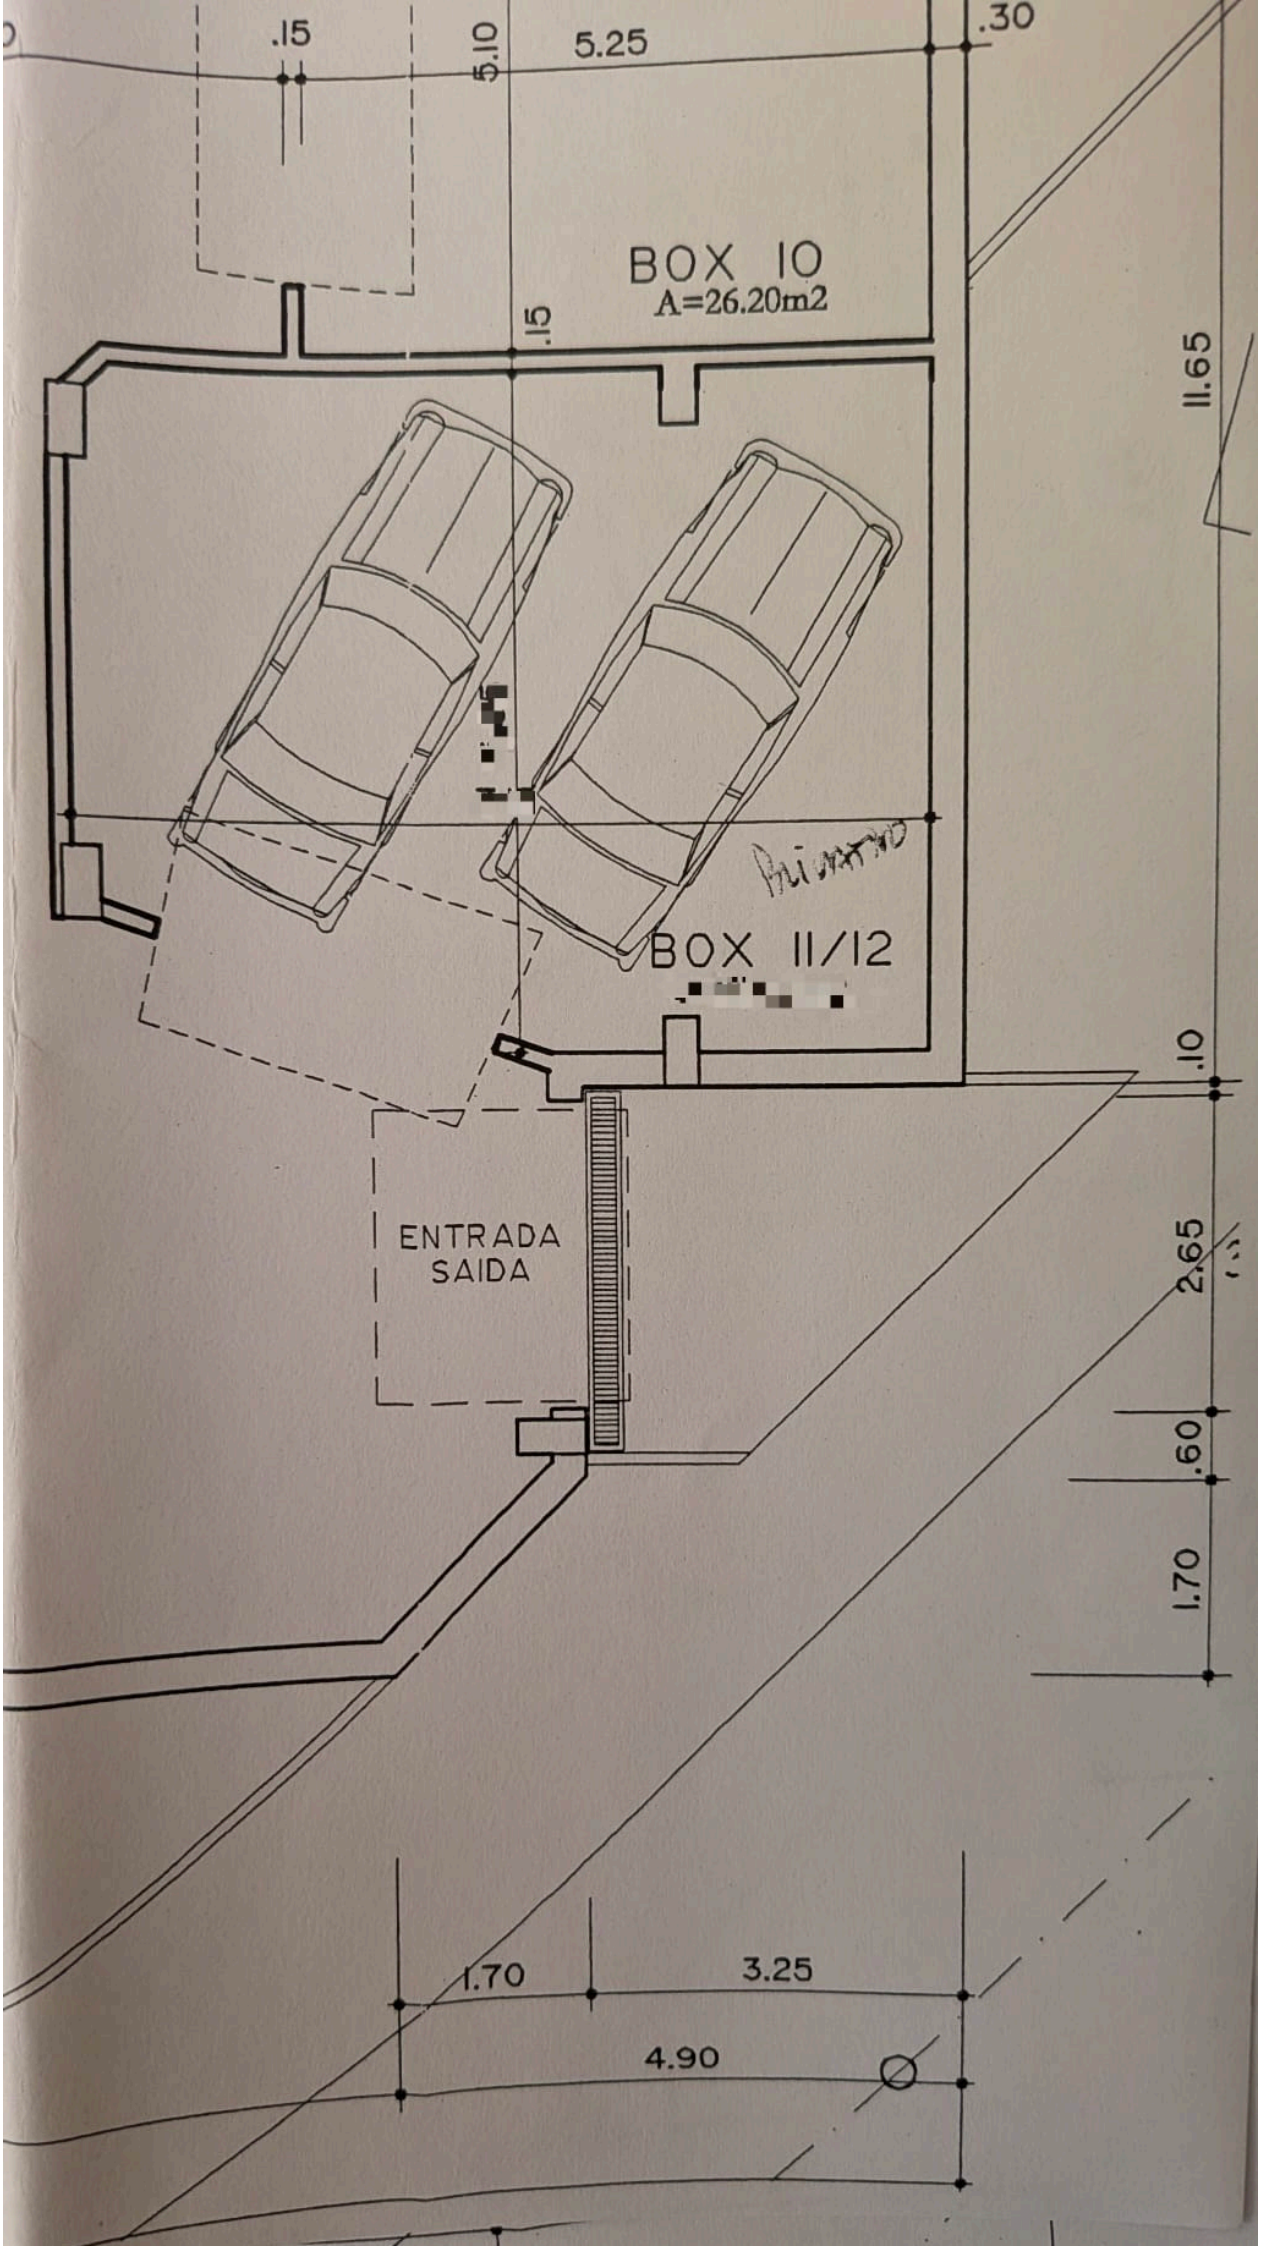
.15
5.10
5.25
.30
BOX 10
A=26.20m2
.15
11.65
BOX 11/12
.10
ENTRADA
SAIDA
2.65
.60
1.70
1.70
3.25
4.90