




ALÇADO NORTE PROPOSTO



ALÇADO NORTE TELA FINAL

 RISCORABISCO, Lda (Empresa de Engenharia e Arquitectura)	REQUERENTE	ALZIRA DA CONCEIÇÃO MARQUES DIAS	ESCALA	1/100	O TÉCNICO
	CONSTRUÇÃO DE ALPENDRE SOBRE TERRAÇO EXISTENTE		LOCAL		
DESA.º 11/2008	FOLHA 9	CONTÉM	PLANTA DO ALÇADO NORTE PROPOSTO PLANTA DO ALÇADO NORTE TELA FINAL		
			VALE DE MACEIRA LOUSÃ		

SECÇÃO DE OBRAS
 Proc.º n.º 97/08
 L.º 16 Fls. 115
 Em, 18/9/2008
 O Funcionário,

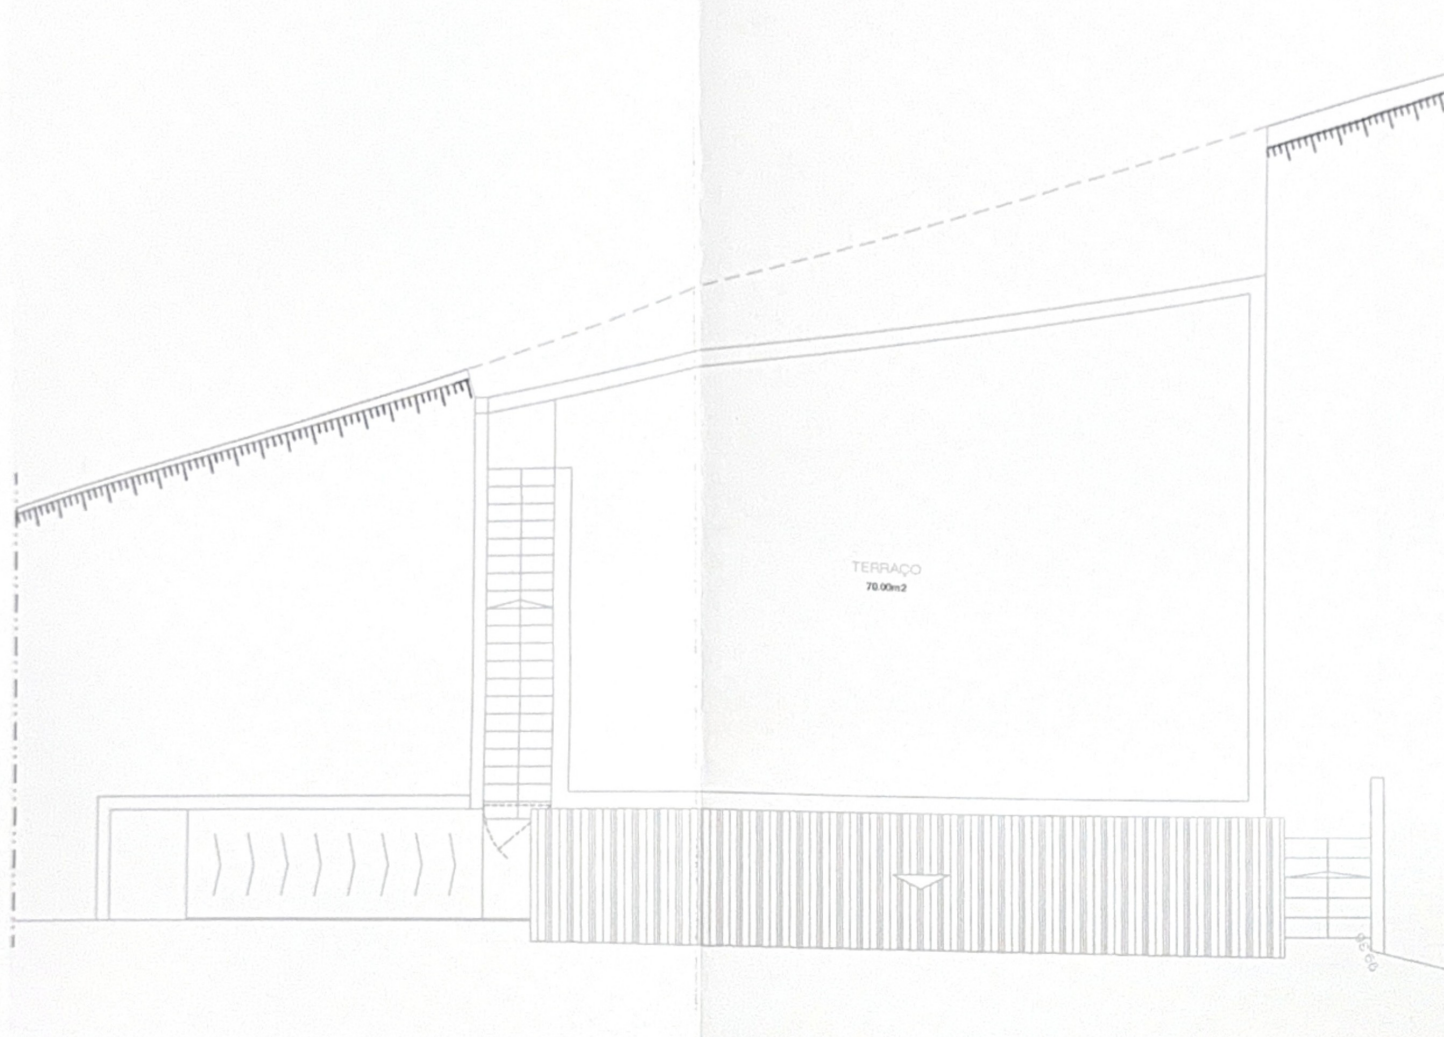

TERRAÇO PROPOSTO

 RISCORABISCO, Lda (Empresa de Indústria e Comércio)	REQUERENTE	ALZIRA DA CONCEIÇÃO MARQUES DIAS	ESCALA 1/100	O TÉCNICO
	CONSTRUÇÃO DE ALPENDRE SOBRE TERRAÇO EXISTENTE		LOCAL	
DES.º 11/2008	FOLHA 3	CONTÉM	TERRAÇO PROPOSTO TELA FINAL	


SECÇÃO DE OBRAS

Proc. n.º 97/08

L.º 16 Fls. 115

Em 18/9/2008

O Funcionário.

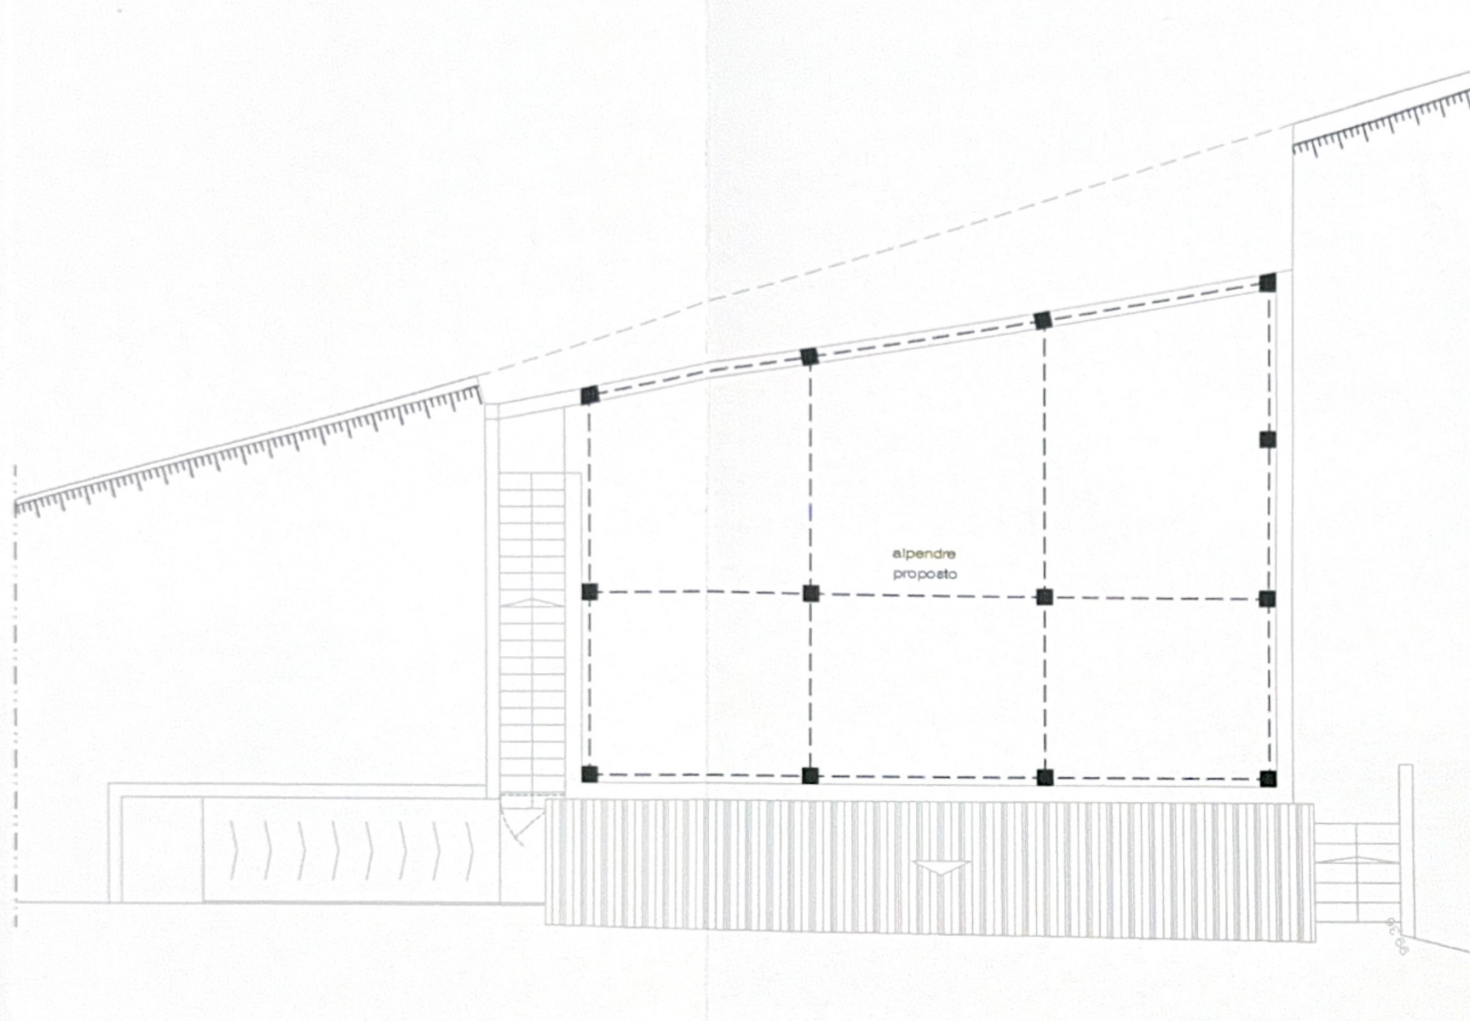


ALPENDRE PROPOSTO/TELA FINAL

 RISCORABISCO, Lda Unidade de Serviço - 1.207.000-0000-0000	REQUERENTE	ALZIRA DA CONCEIÇÃO MARQUES DIAS	ESCALA 1/100	O TÉCNICO
	CONSTRUÇÃO DE ALPENDRE SOBRE TERRAÇO EXISTENTE		LOCAL	
DES A.º 11/2008	FOLHA 5	CONTÉM	ALPENDRE TELA FINAL	
			VALE DE MACEIRA LOUSÃ	



SECÇÃO DE OBRAS
Proc.º n.º 87/08
L.º 16 Fls. 115
Em 18/9/2008
O funcionário,
[Assinatura]

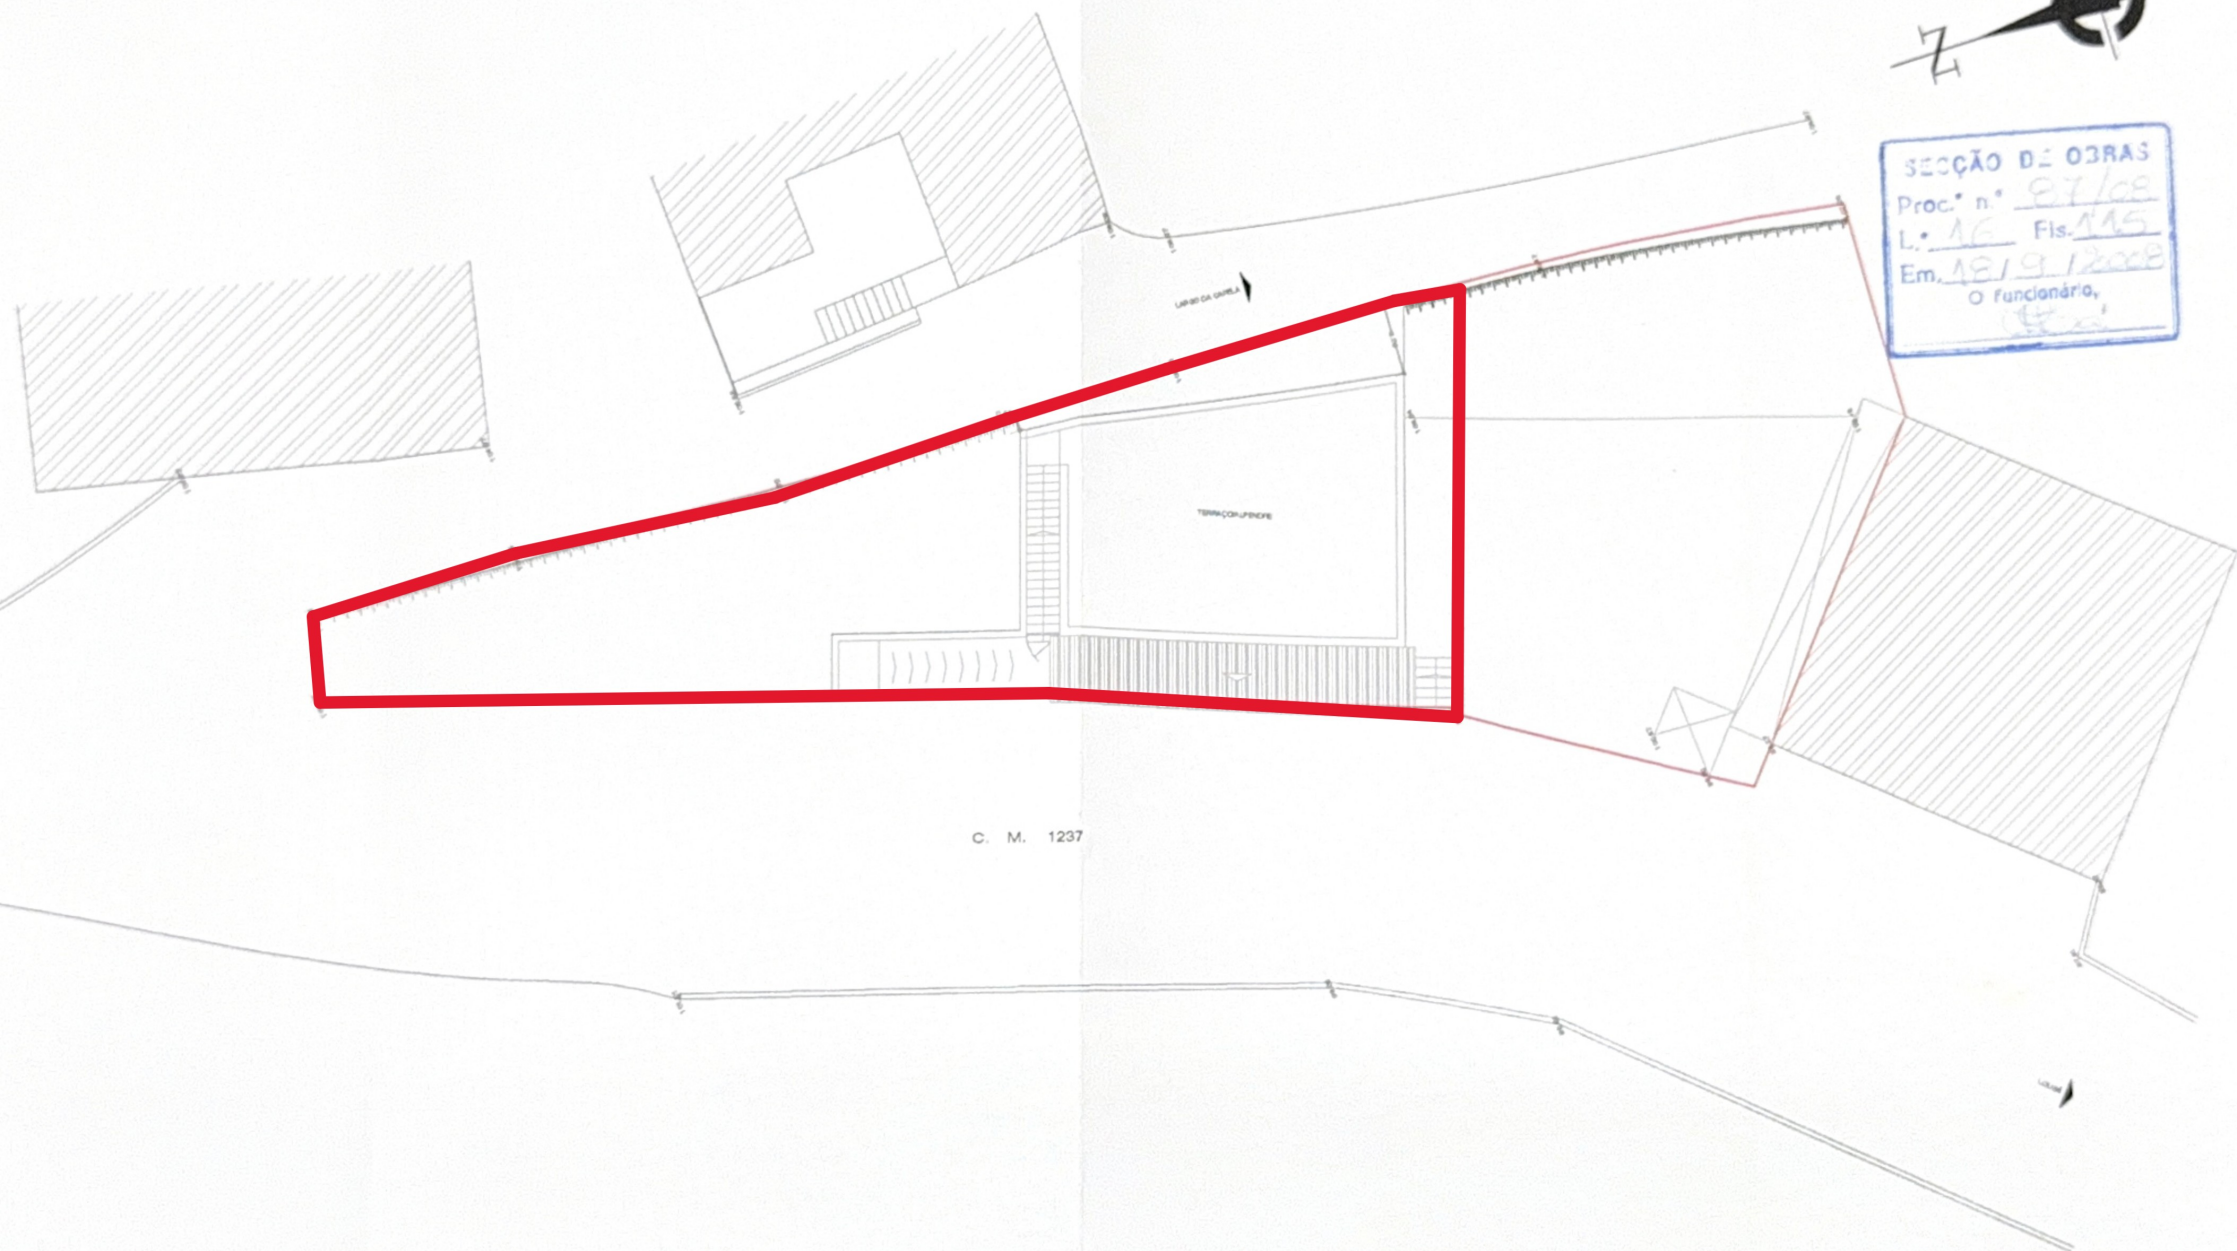

C. M. 1237

 RISCORABISCO, Lda Arquitetos de profissão inscritos no OAB	REQUERENTE	ALZIRA DA CONCEIÇÃO MARQUES DIAS	ESCALA 1/200	O TÉCNICO
	CONSTRUÇÃO DE ALPENDRE SOBRE TERRAÇO EXISTENTE		LOCAL	
	DESENHO 11/2008	FOLHA 0	CONTÉM	
			VALE DE MACEIRA LOUSÃ	