


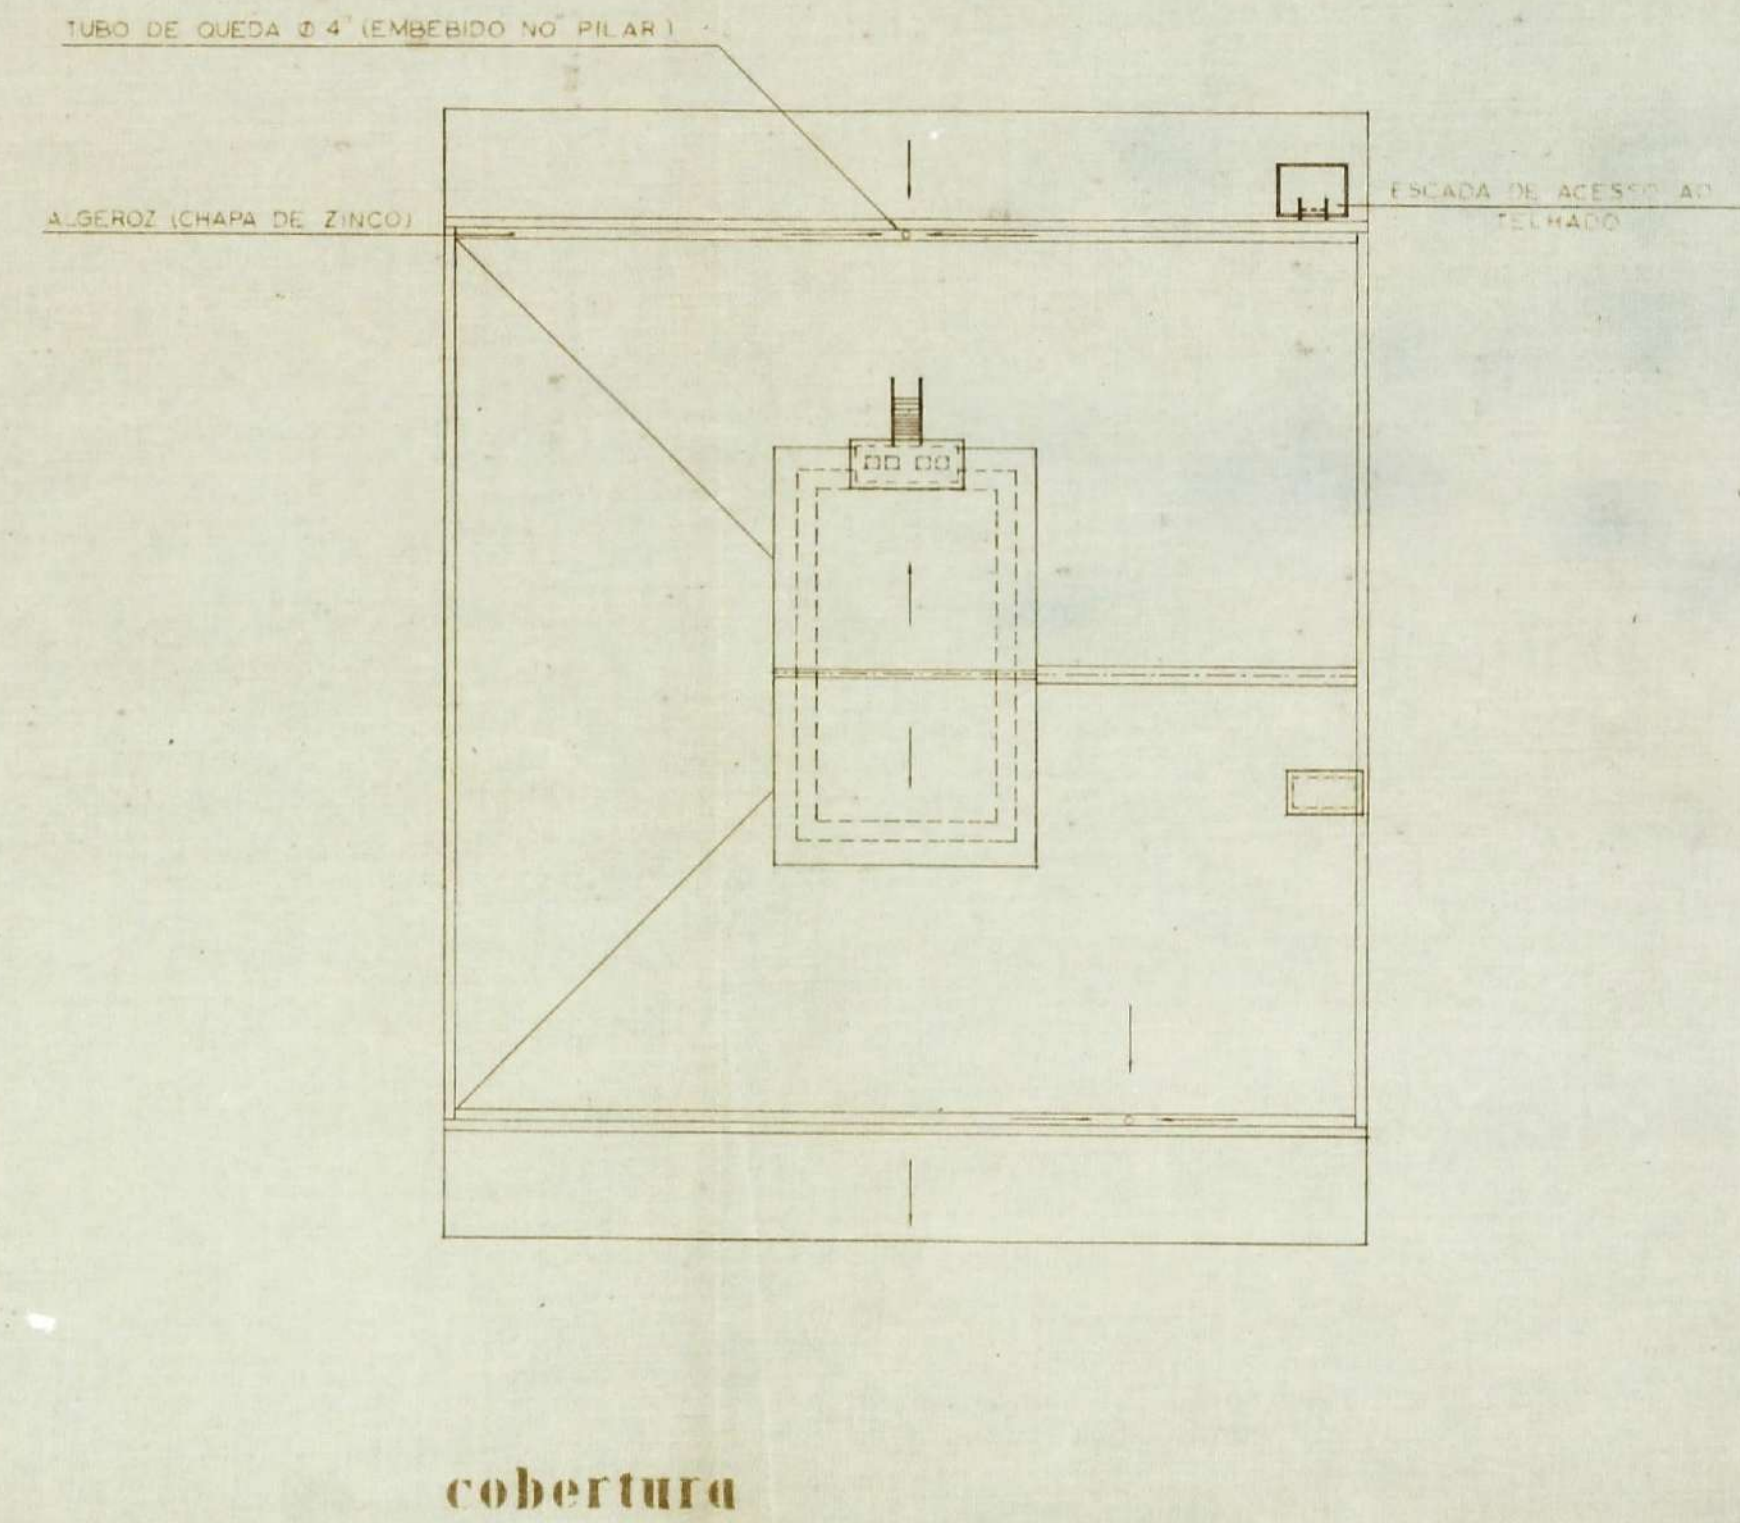
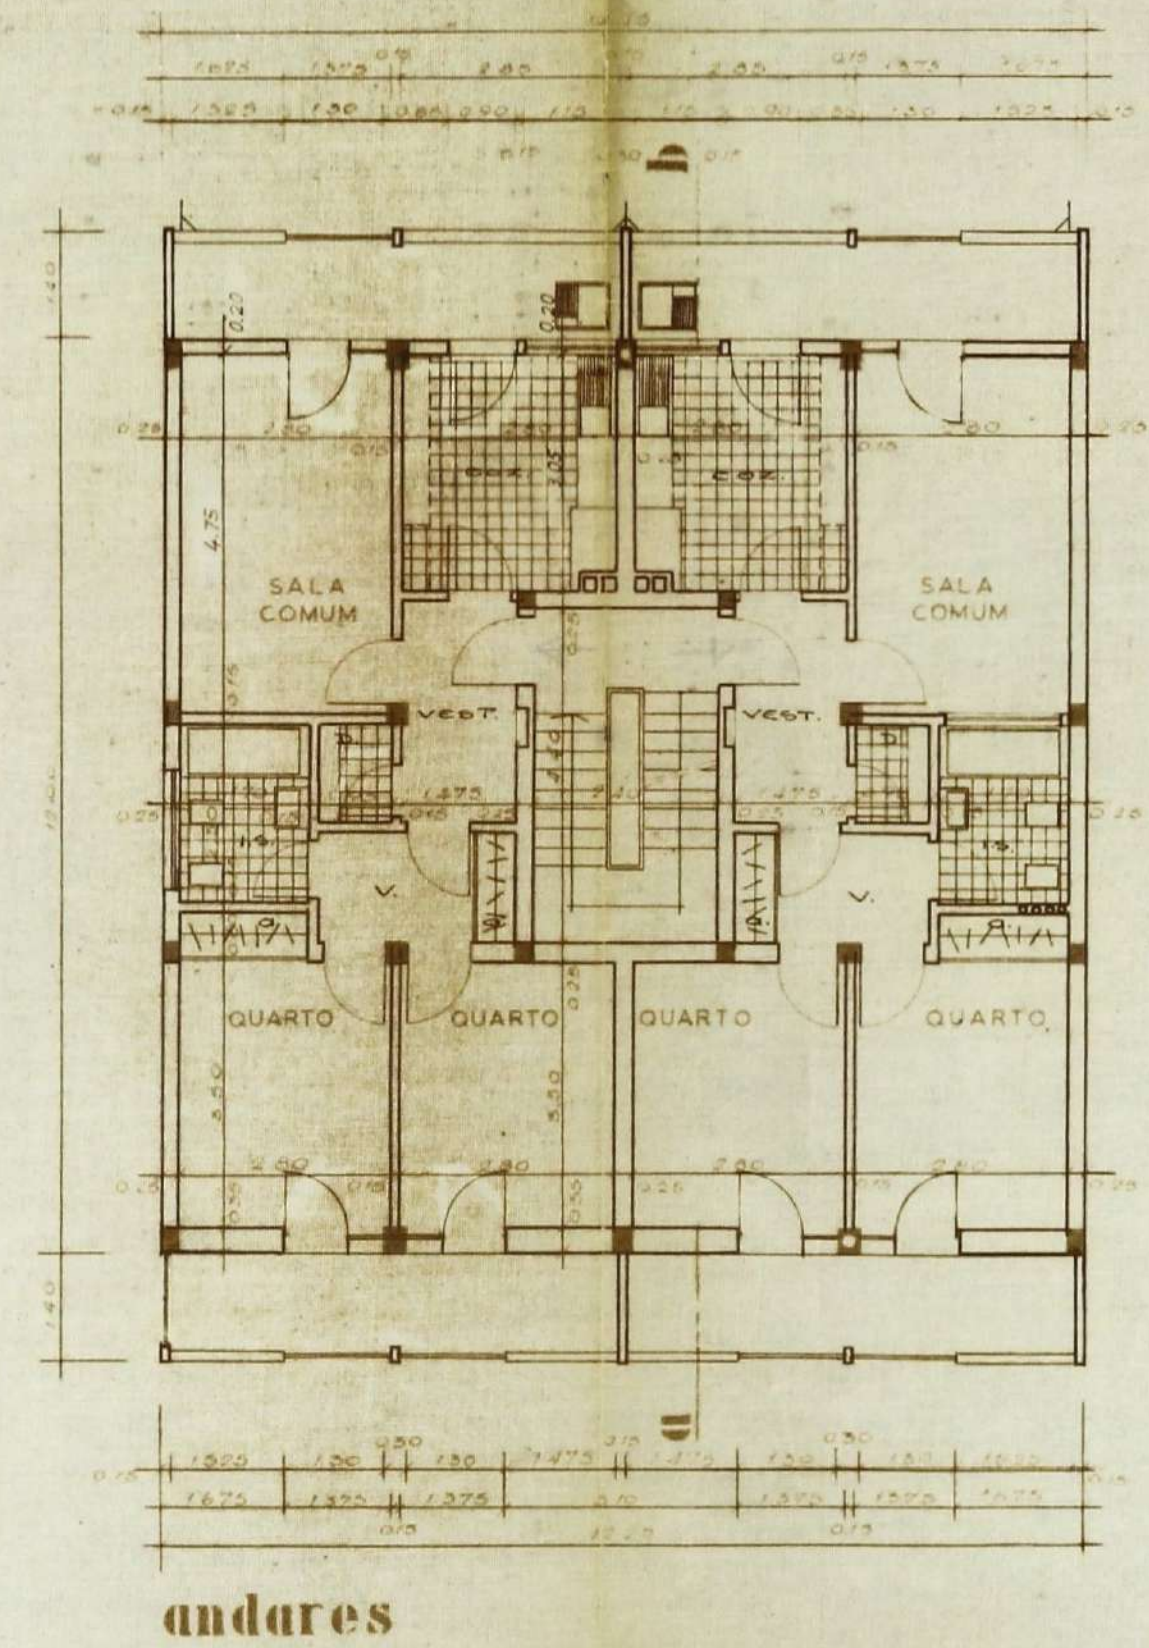


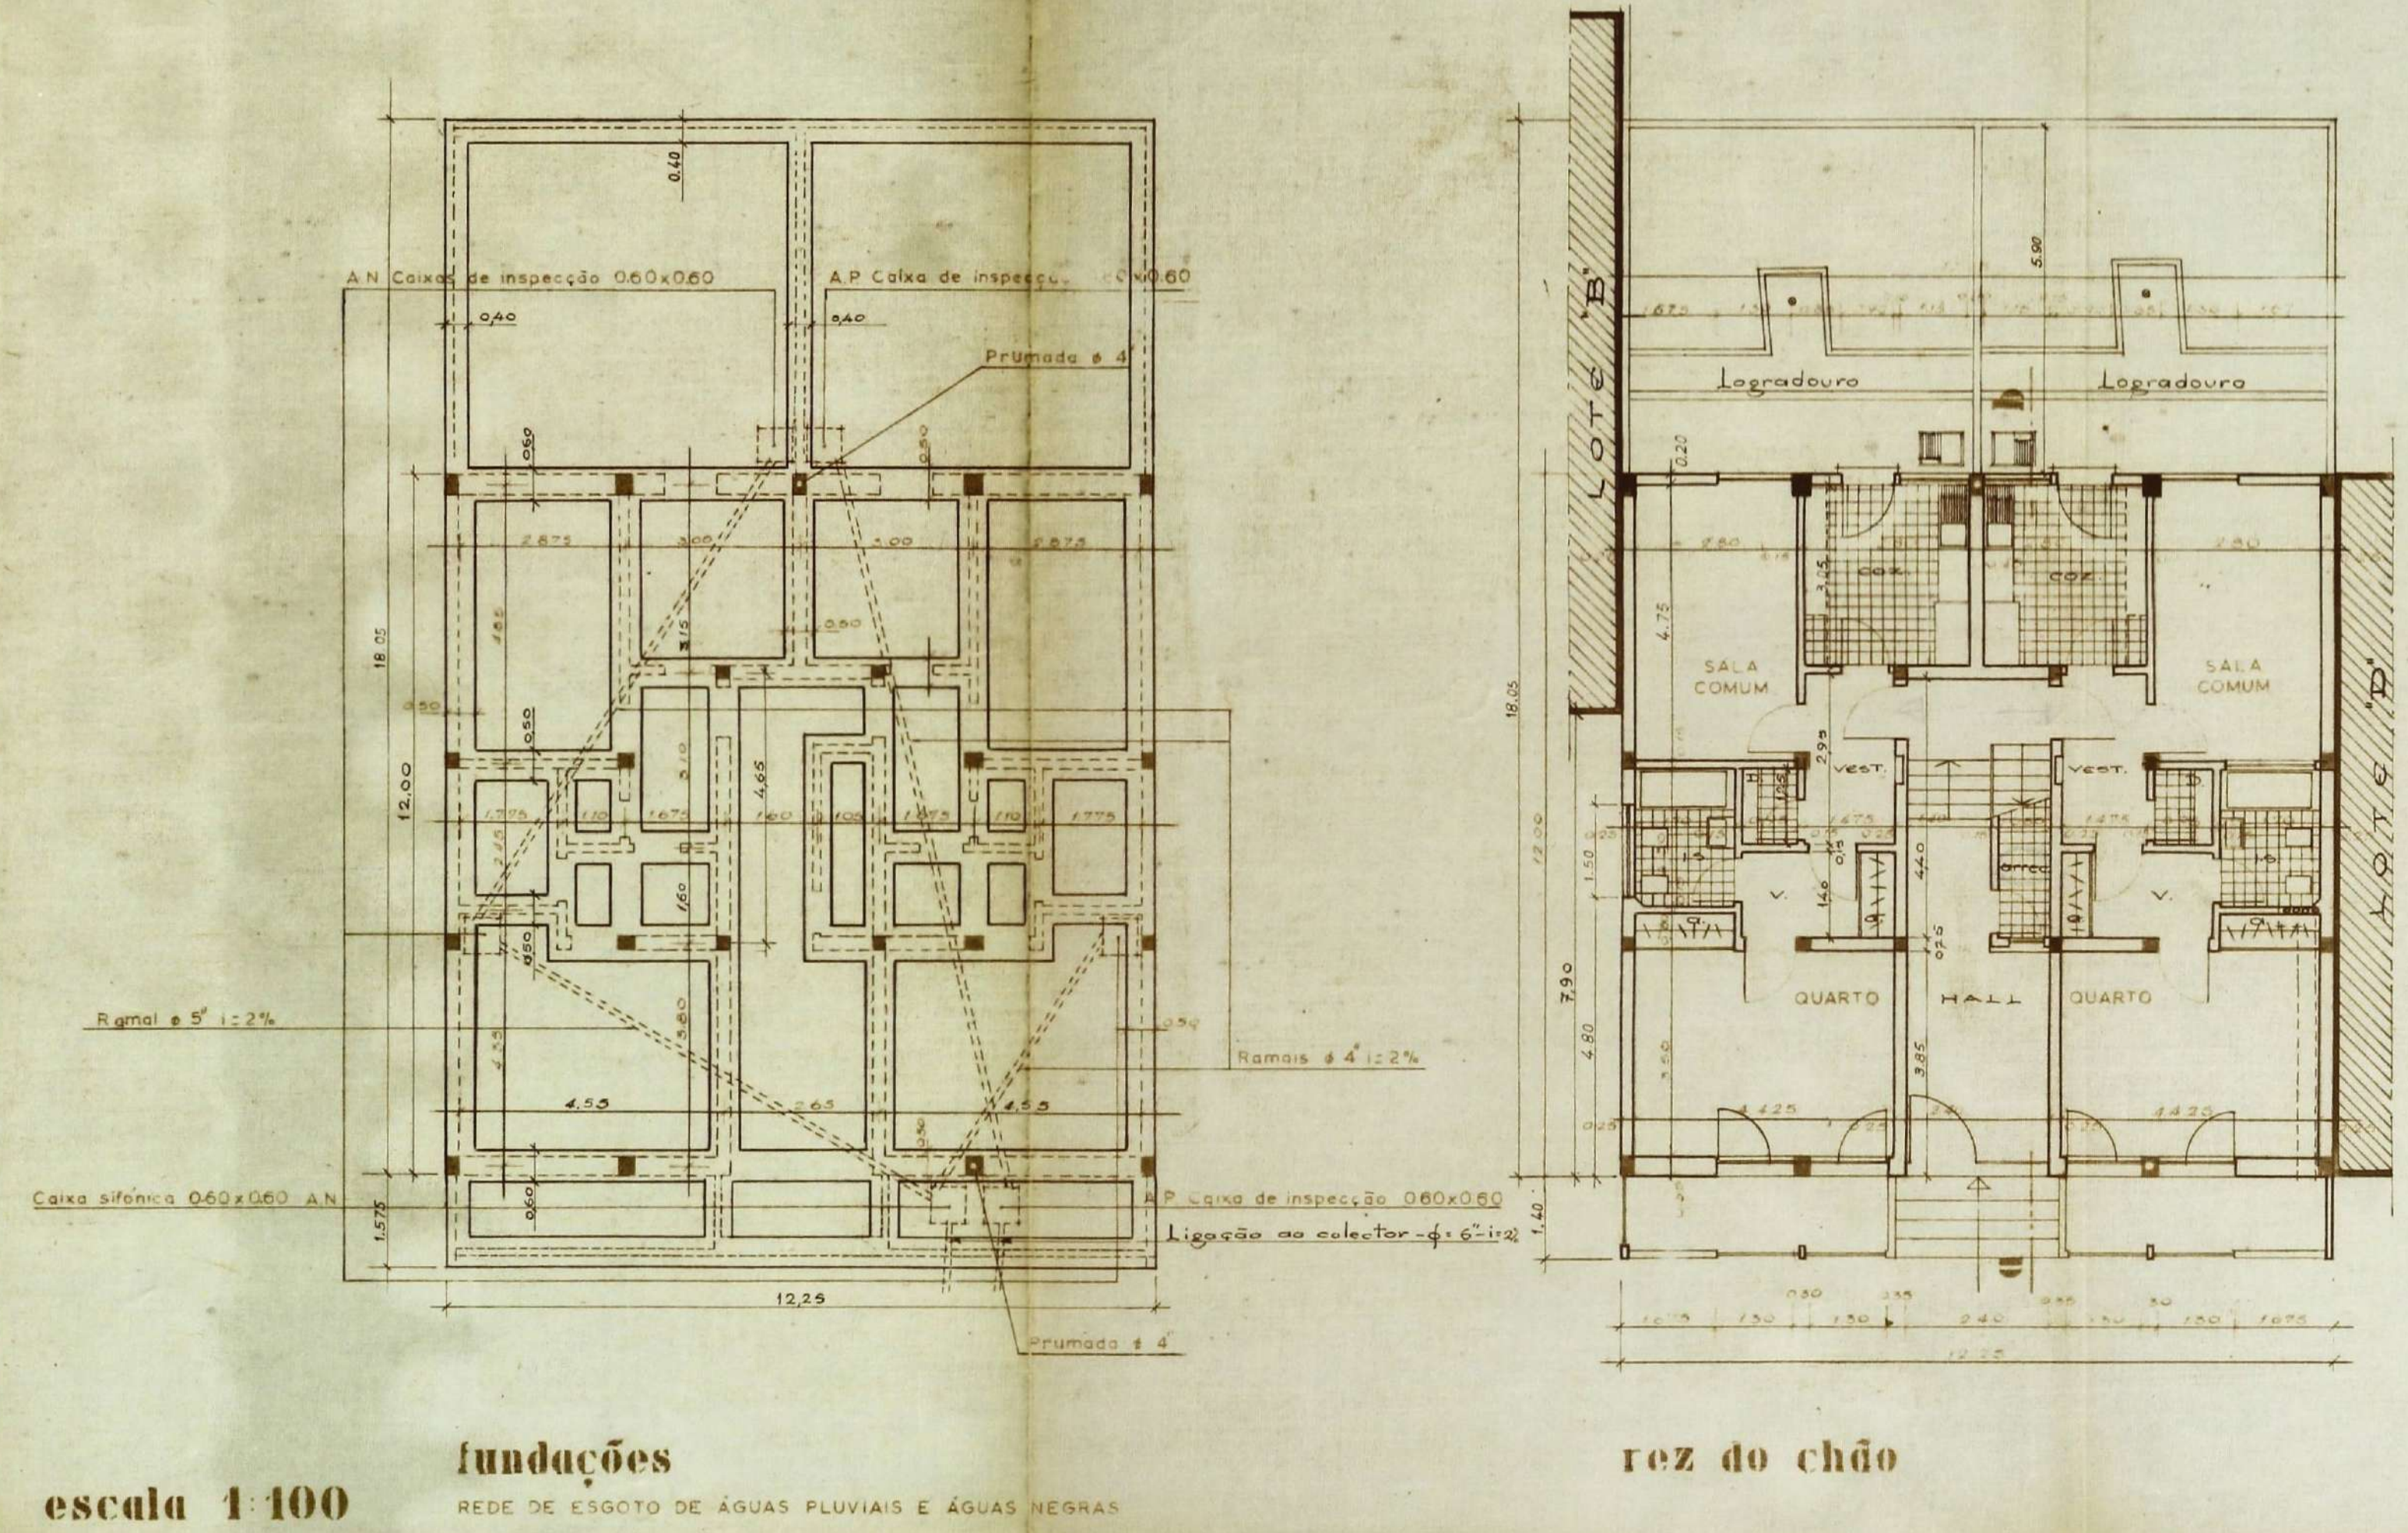

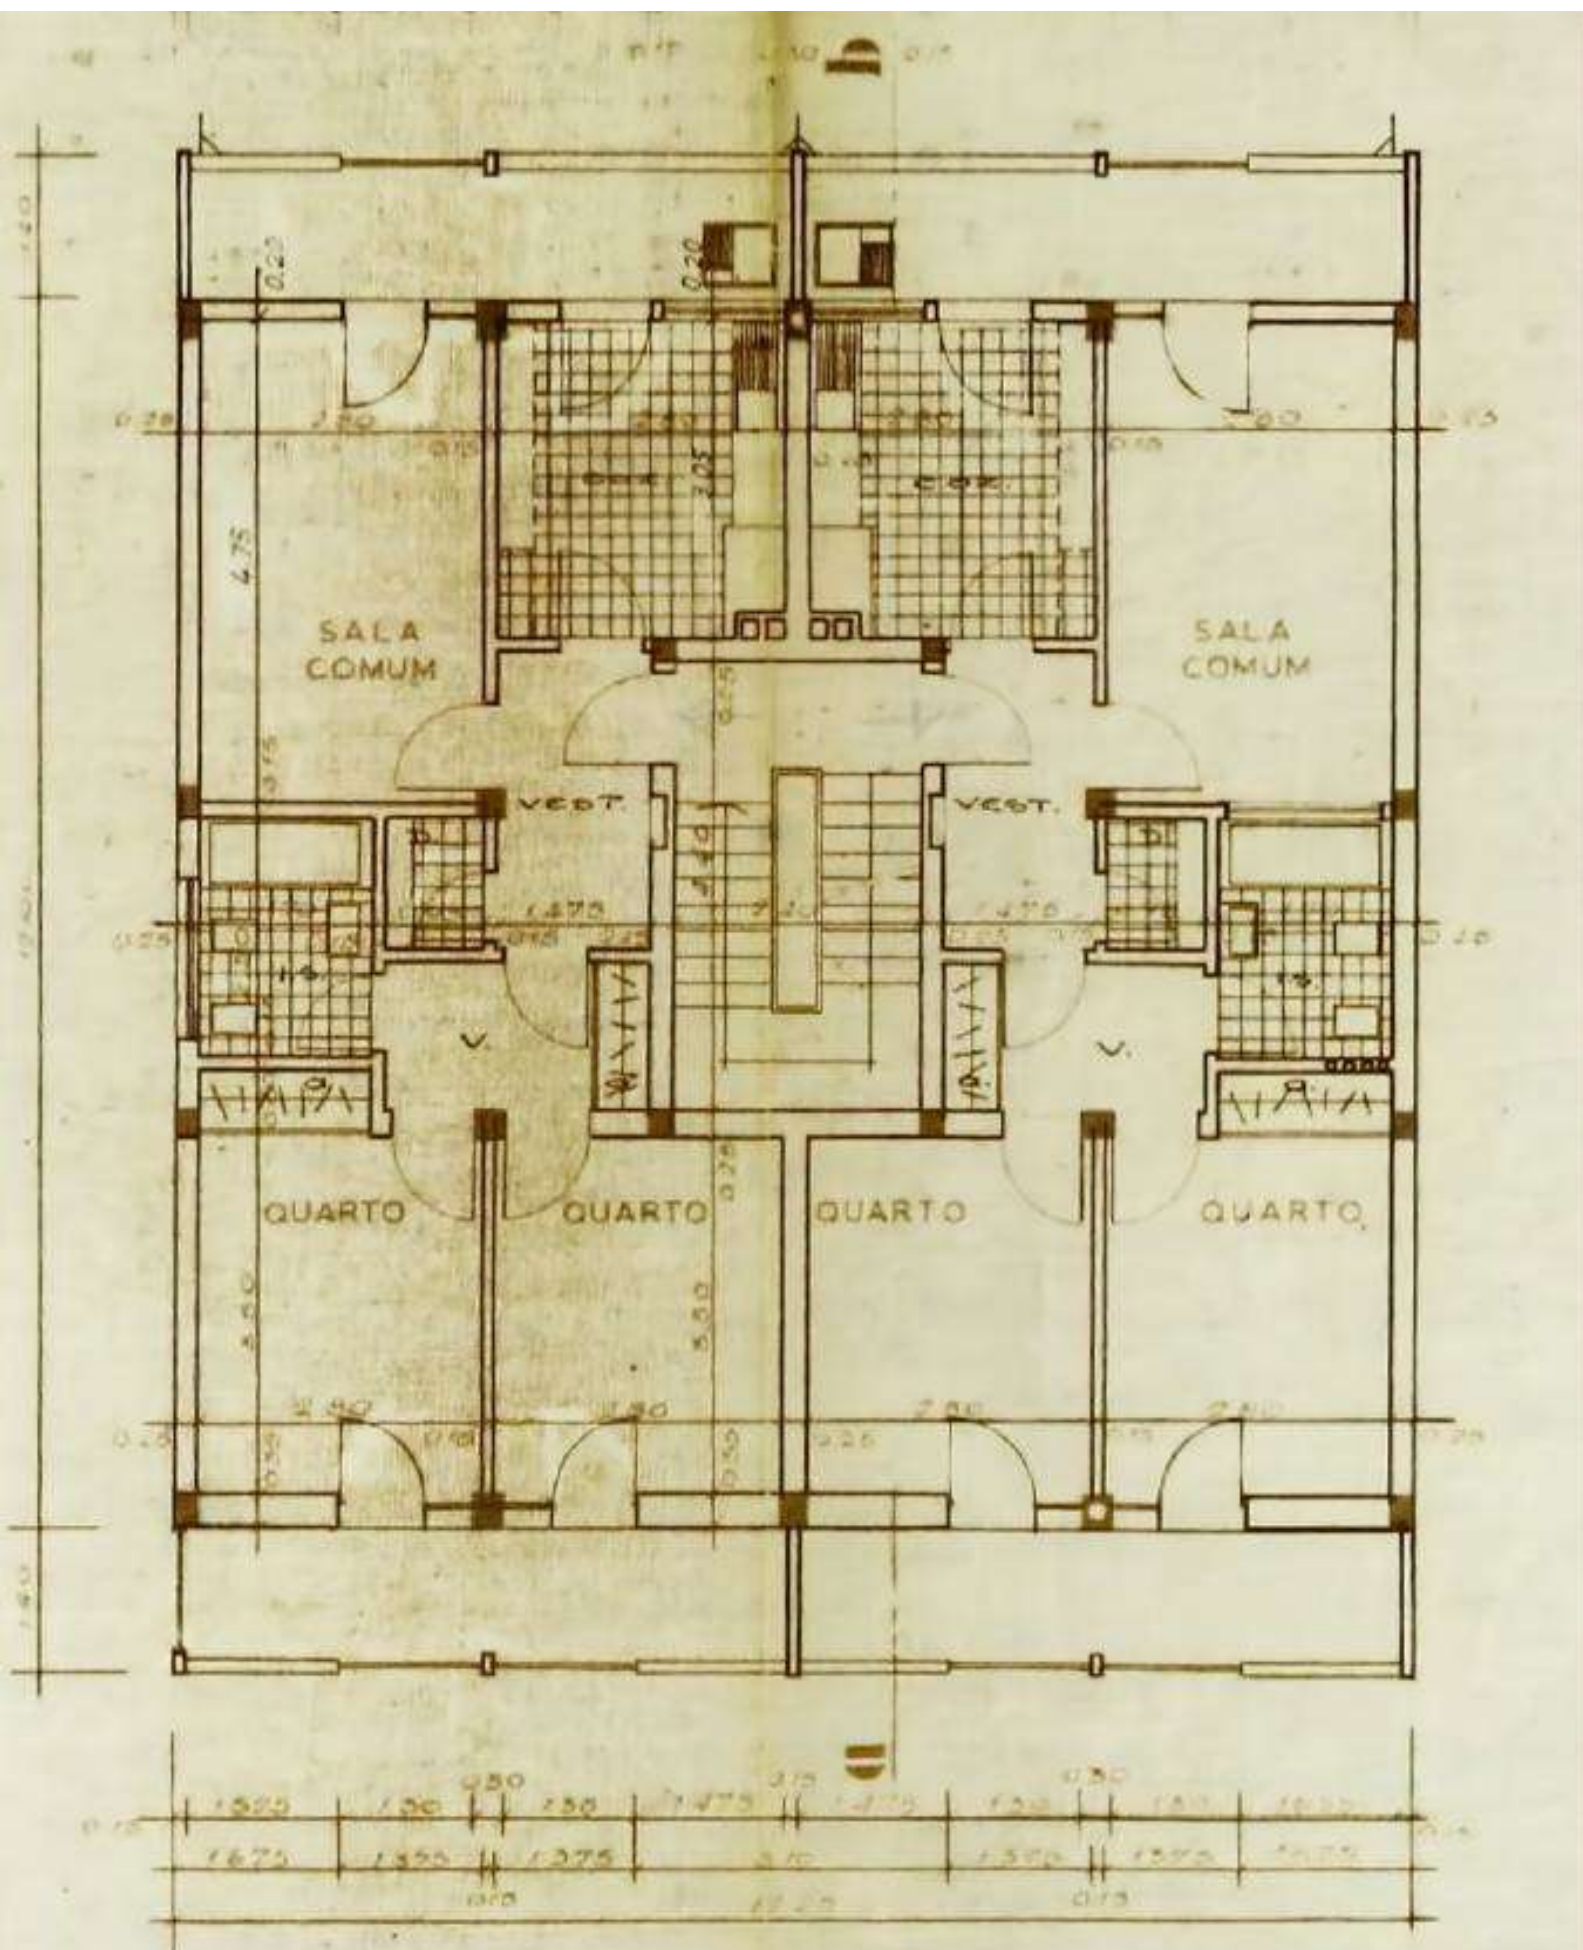

andares

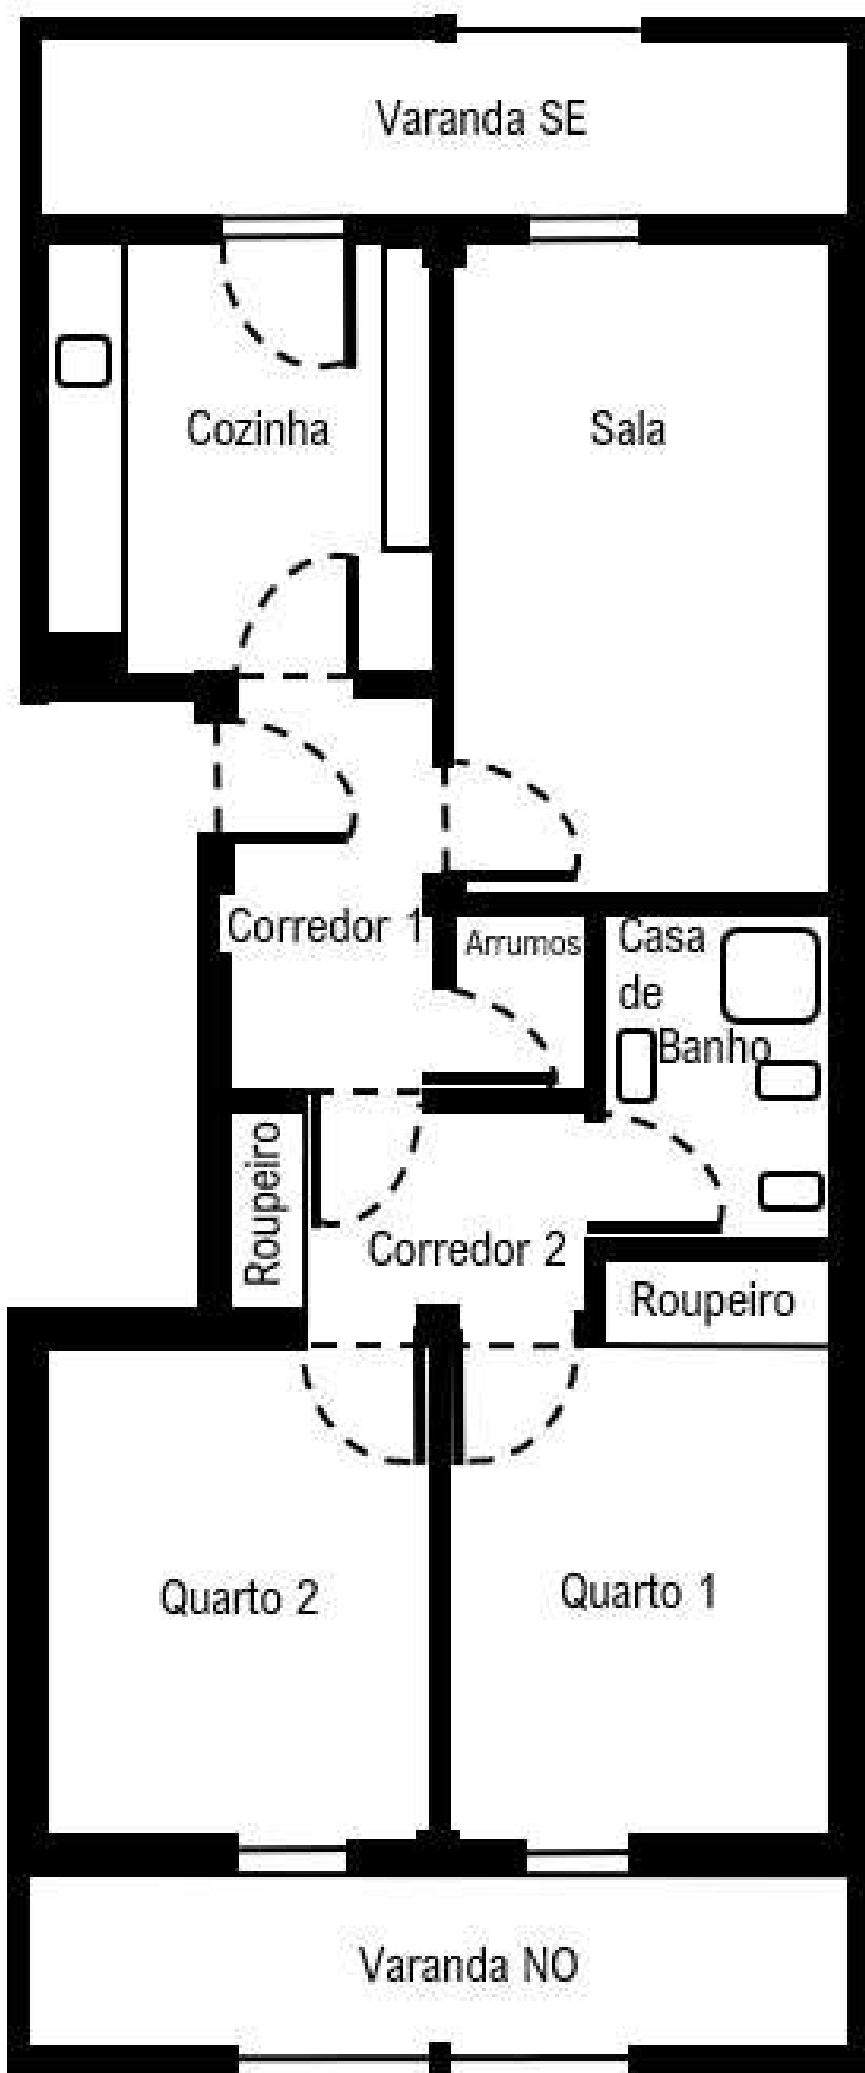

Pé direito 2.70 m

Áreas:

Varanda SE	7.33 m ²
Varanda NO	7.33 m ²
Cozinha	8.75 m ²
Sala	12.9 m ²
Corredor 1	4.45 m ²
Corredor 2	2.88 m ²
Arrumos	1.32 m ²
Casa de banho	3.82 m ²
Roupeiro Crd	0.73 m ²
Roupeiro Qrt	0.84 m ²
Quarto 1	9.93 m ²
Quarto 2	9.65 m ²

Nota informativa:

As medidas apresentadas são meramente indicativas, tendo sido recolhidas pela consultora imobiliária com recurso a um medidor laser de precisão (MEDID, Ref. 53).

A informação disponibilizada não dispensa nem substitui a verificação e confirmação das áreas e medições exatas por parte do potencial comprador antes de qualquer decisão de compra.