


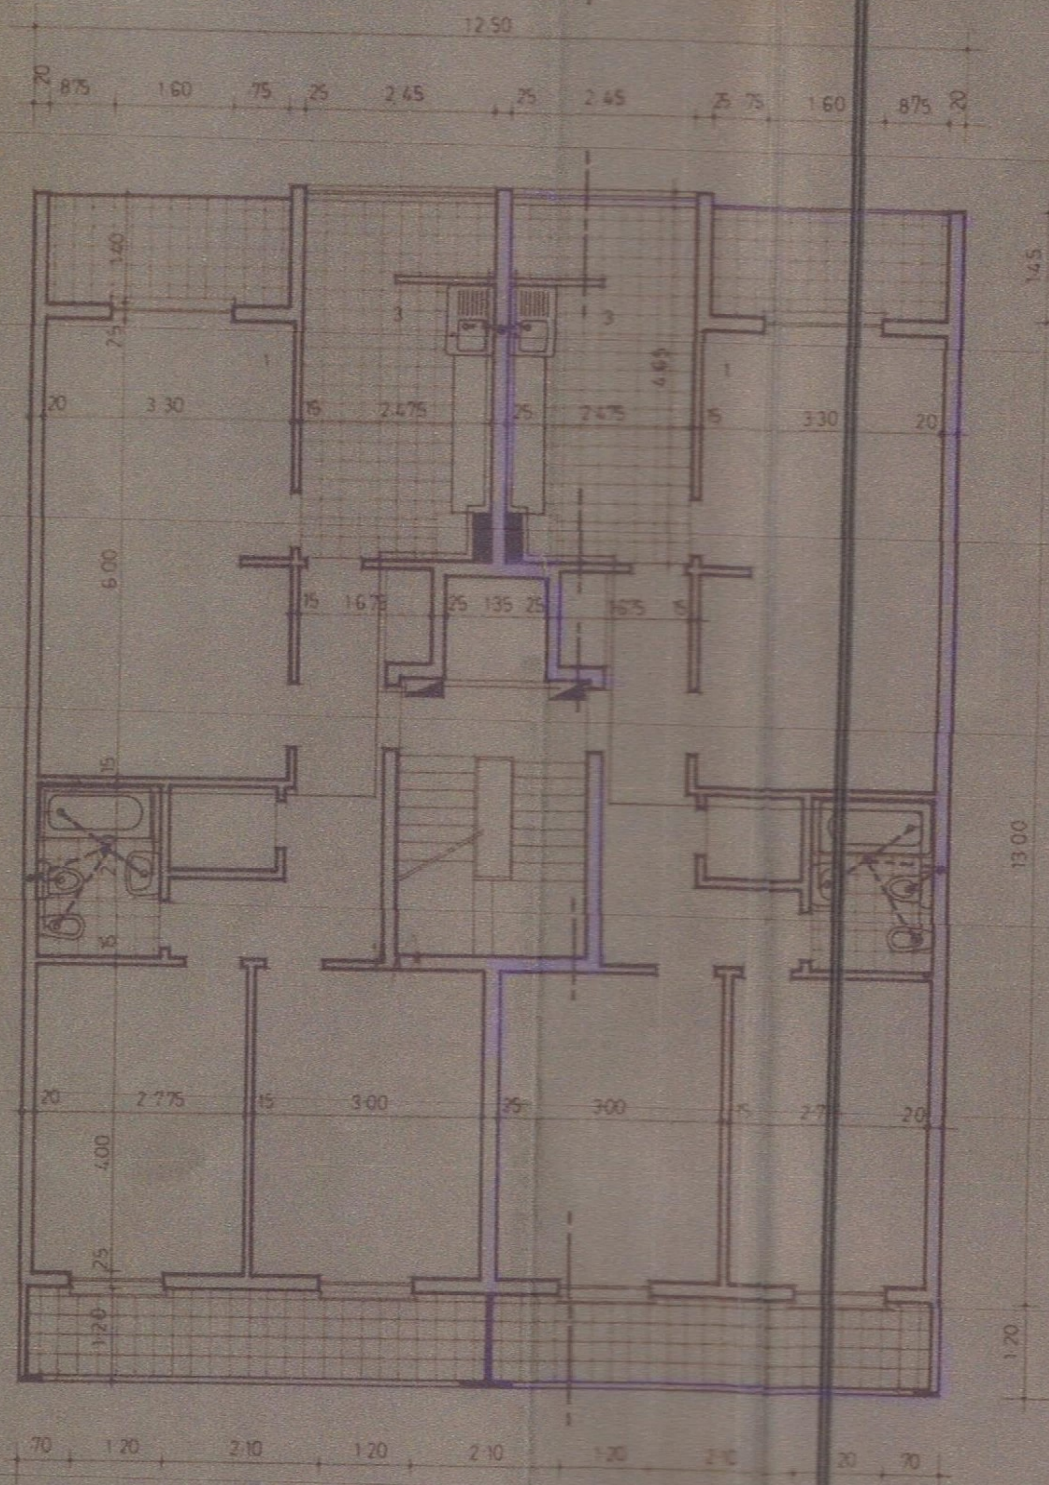

ANDARES

LEGENDA

- ▲ Contador
- Água Potável
- Negras

- 1 Quartos
- 2 Sala
- 3 Cozinha
- 4 I. Sanitárias
- 5 Despensa
- 6 Roupeiro