


R U A

O U A R T I E

S A E H E C O

APPROVADO
18.01.1995

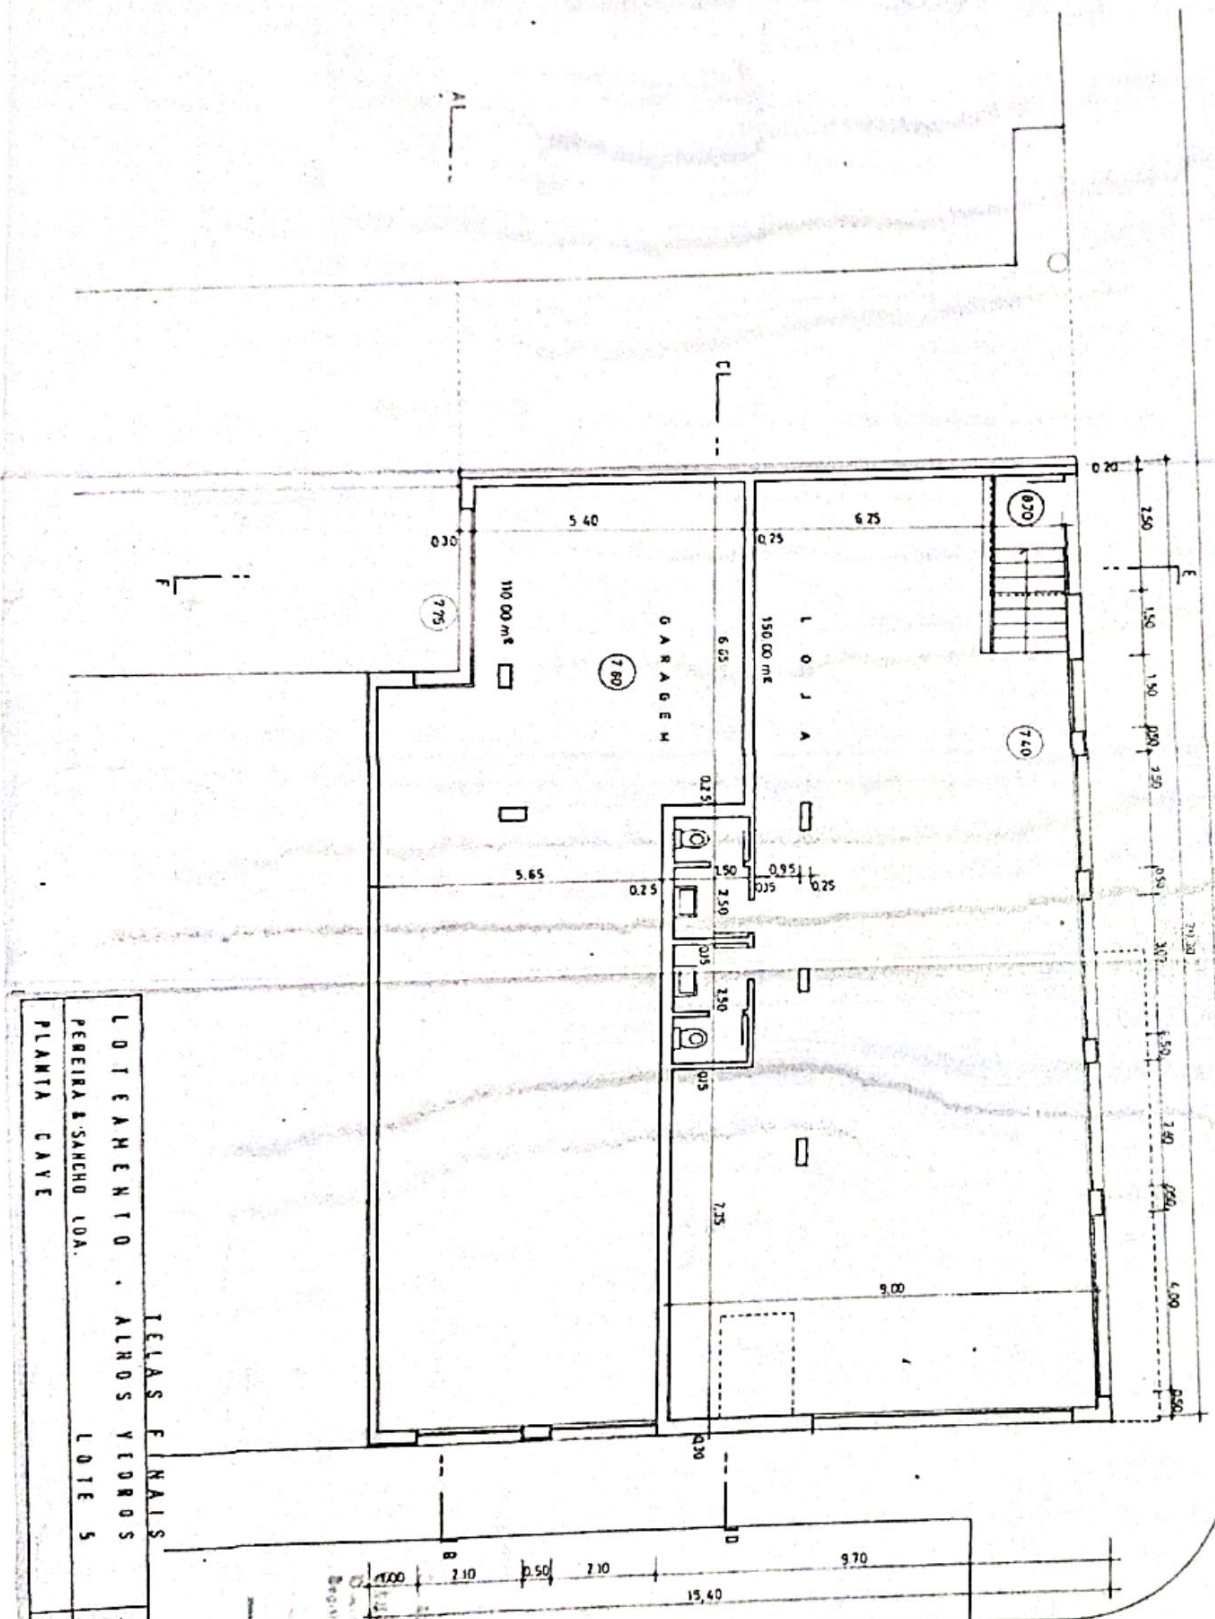

TELAS FINAIS	
LOTEAMENTO . ALTROS Y TOROS	JÃO LUCAS DIAS ARQUITETO
PEREIRA & SANCHEZ LDA.	JUN. 92
PLANTA CAVE	escala 1/100
	4

TELAS FINAIS

12.12.94
6.000
12.12.94
6.000