



ORIGINAL
CÂMARA MUNICIPAL DE ALENQUER

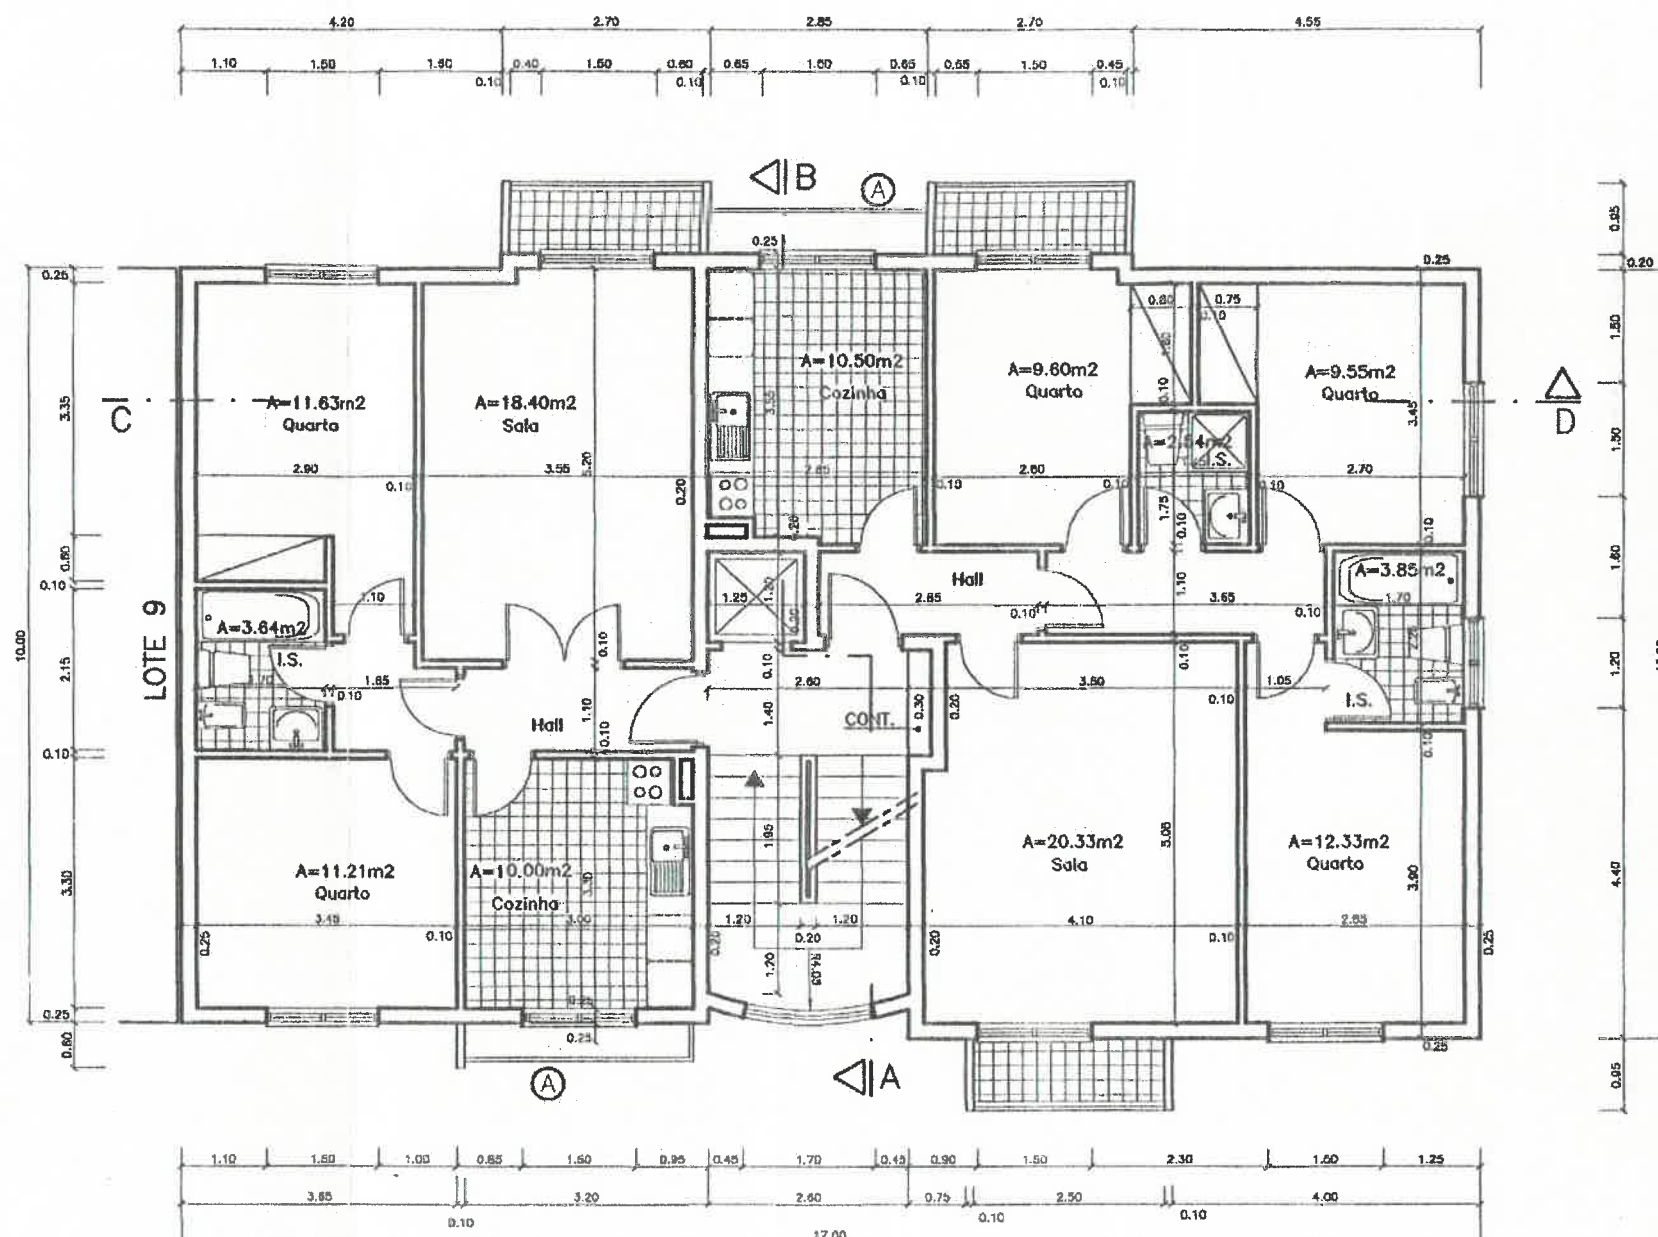


PLANTA DOS PISOS 2 E 3

LEGENDA

- Ⓐ – Estendal
- Ⓕ – Entrada de Ar I.S.

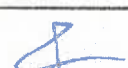M. CABRITA ARQUITECTURA E ENGENHARIA, LDA. R. Dr. José Gonçalves de Sousa, n.º 41 B - 1500 Lisboa Telef. (01) 7160778, 7142602 - Fax. 7154099	PROJECTO DE EDIFÍCIO		Des. n. 1
Técnico:  Arq. Insc. n. 731	Local: Vale de Cavalos - Lote 10 Ota - Alenquer		Ref.: 766 Data: 07/00 PL1_766
Técnico: Eng. Insc. n.	Requerente(s): IMOJOFER, LDA.		Alt.:
Projecto de: ARQUITECTURA	Planta do piso 0 e Andares		Escala(s): 1/100

ORIGINAL
CÂMARA MUNICIPAL DE ALENQUER

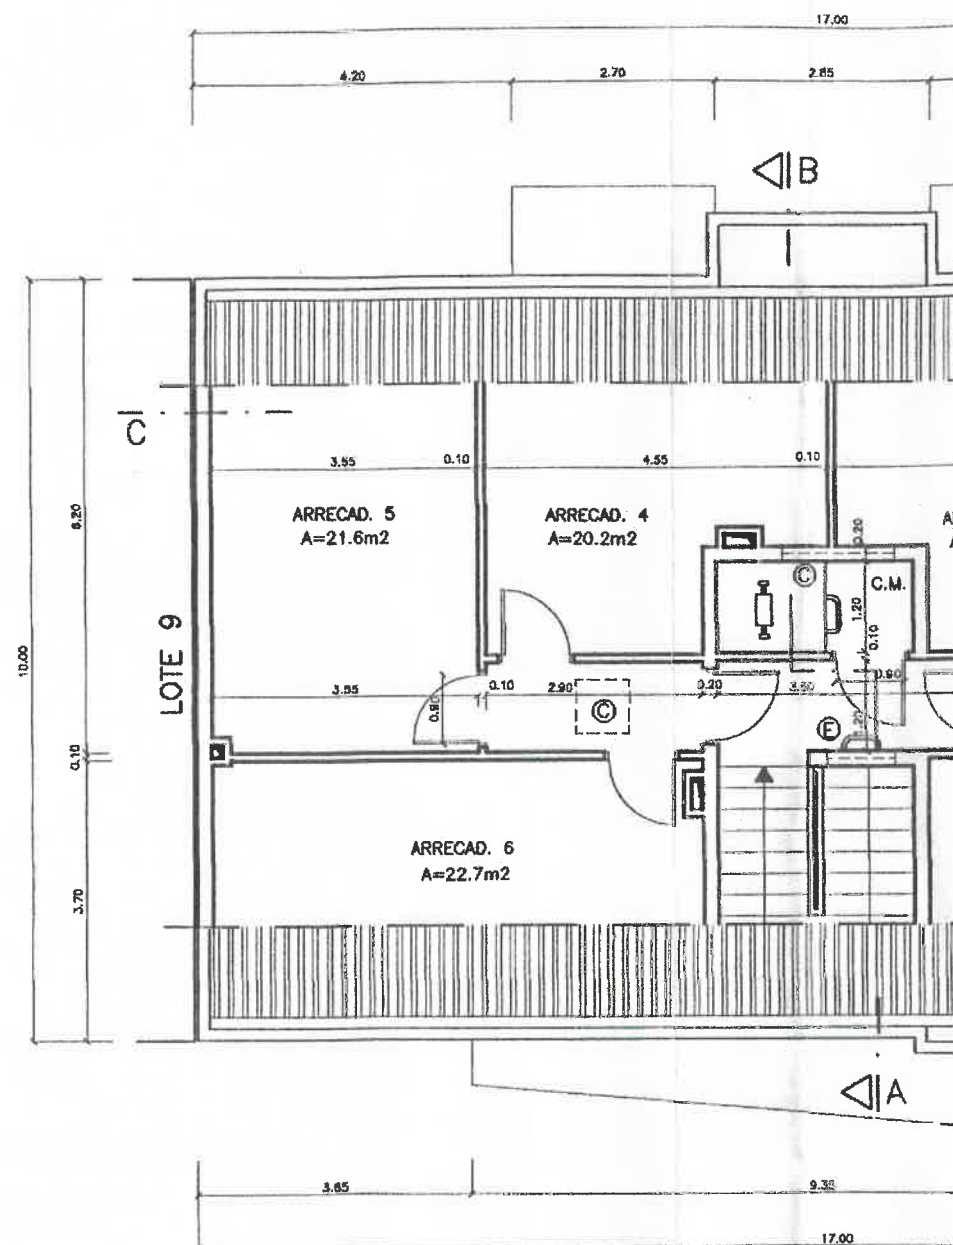

PLANTA C. MAQ. E A

LEGENDA

- Ⓑ - Saida de Ar Viciado
- Ⓒ - Iluminação e Ventilação Superior
- Ⓓ - Saida de Fumos
- Ⓔ - Acesso à Cobertura

M. CABRITA ARQUITECTURA E ENGENHARIA, LDA. R. Dr. José Baptista de Sousa, n.º 1500 Lisboa Telef. (01) 7160778, 7142602 - Fax. 7154089		PROJECTO DE EDIFÍCIO		Des. n. 2
Técnico: <i>4</i>	Arq. Insc. n. <i>739</i>	Local: Vale de Cavalos - Lote 10 OTA - ALENQUER	Requerente(s): IMOJOFER, LDA.	Ref.: 766 Data: 07/00 PLT2_766
Técnico:	Eng. Insc. n.	Projecto de: ARQUITECTURA	Planta da Casa das Máquinas e Cobertura	Alt.: Escala(s): 1/100