


Este desenho é propriedade intelectual da Arquiqua,Lda, não podendo ser utilizado, copiado ou cedido, no todo ou em parte, sem a sua autorização expressa.

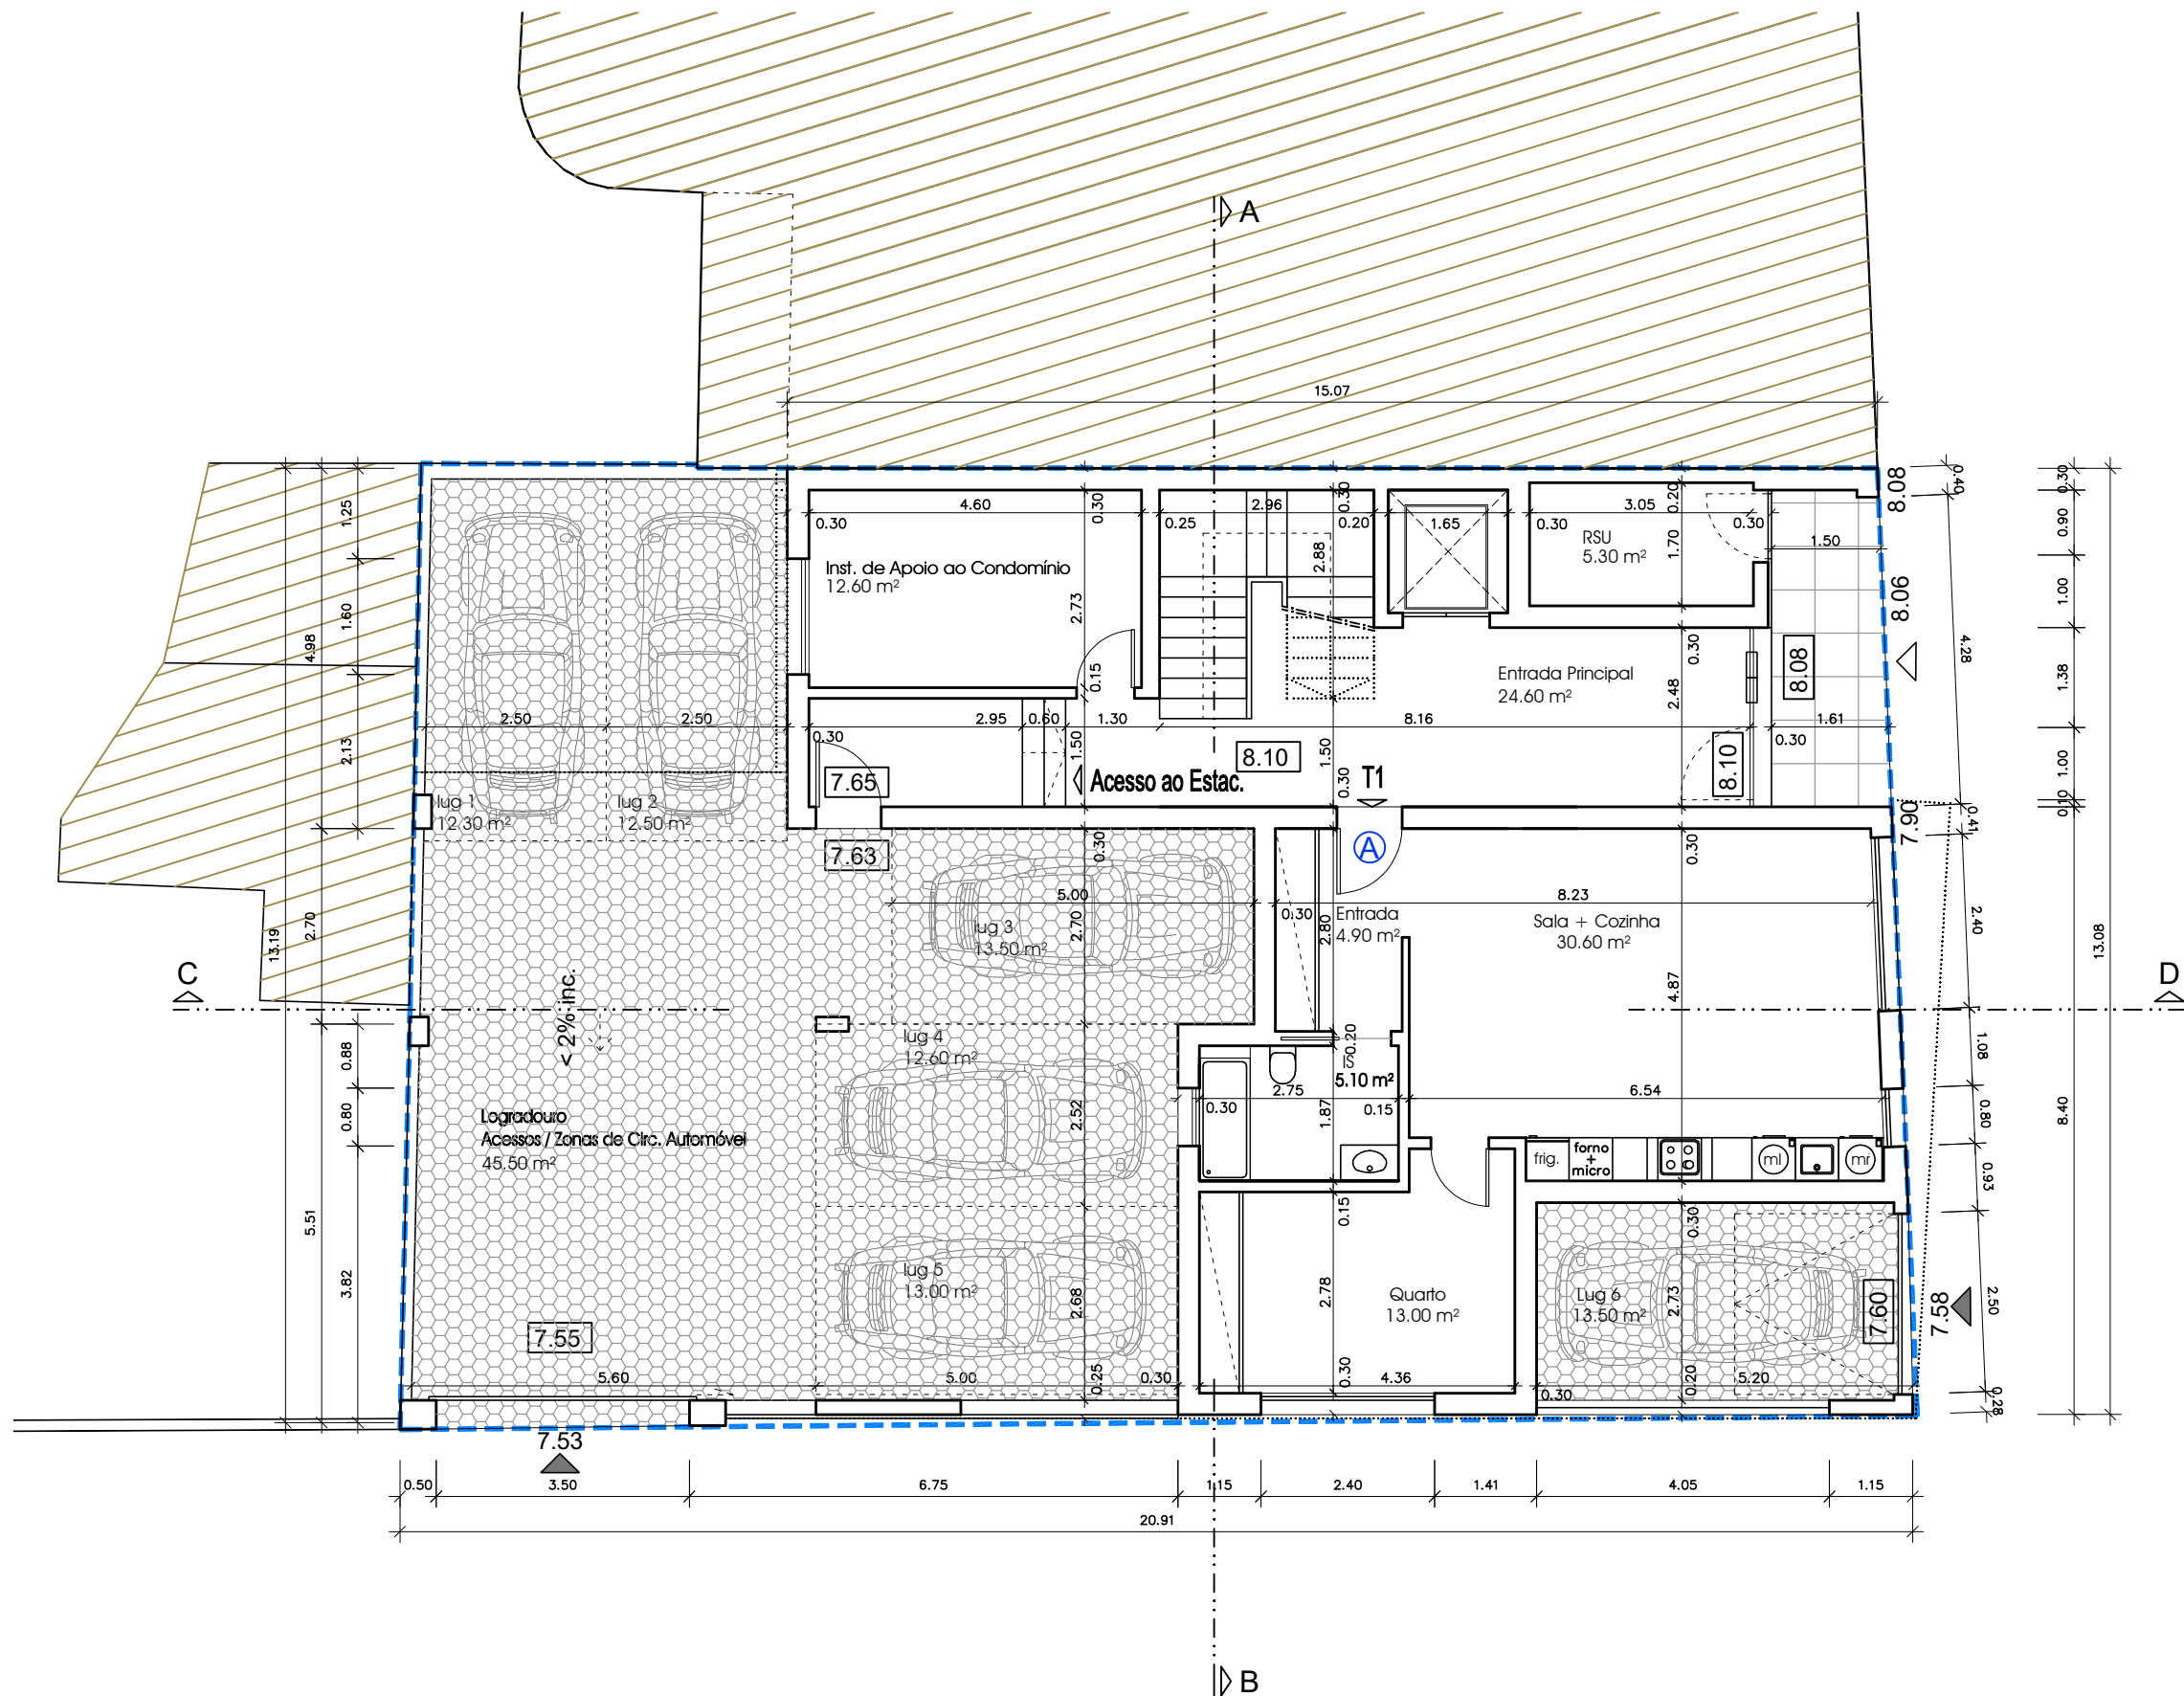

Assinado por: **JOÃO JOSÉ DE ALMEIDA SIMÕES RAPOSO**
Num. de Identificação: 04584459
Data: 2025.04.23 11:01:21+01'00'

Numeração interna 20339



Legenda:

- Limite do prédio urbano
- Construções adjacentes na envolvente
- Pavimento em bloco de betão
- Pavimento Exterior em material cerâmico antiderrapante
- Pavimento Interior em material cerâmico
- Cotas Altimétricas
- Acesso de Veículos
- Acesso de Peões

Requerente:

AJIT KUMAR MISHRA e SHALINI MISHRA

Trabalho:

Rua Dom João VI
Costa da Caparica
Almada
PIP 30/23

Habitação Coletiva

Fase: **Pedido de Informação Prévia**

Data: abril de 2025

Peça:

PLANTA DO RC

Escala: 1/100

Número: 03

Autor: Arq. João Simões Raposo
Ordem dos Arquitectos n°1537


Arq° Raquel Marques
Ordem dos Arquitectos n°10560



ARQUIQUAL
Arquitectura e Urbanismo,Lda

Email: arquiqua@mail.telepac.pt
Telef.212534688/9 Fax.212534690
Rua Cidade da Amadora n°6 –Atelier 7
2855 – 116 Corroios

Este desenho é propriedade intelectual da Arquigual,Lda, não podendo ser utilizado, copiado ou cedido, no todo ou em parte, sem a sua autorização expressa.

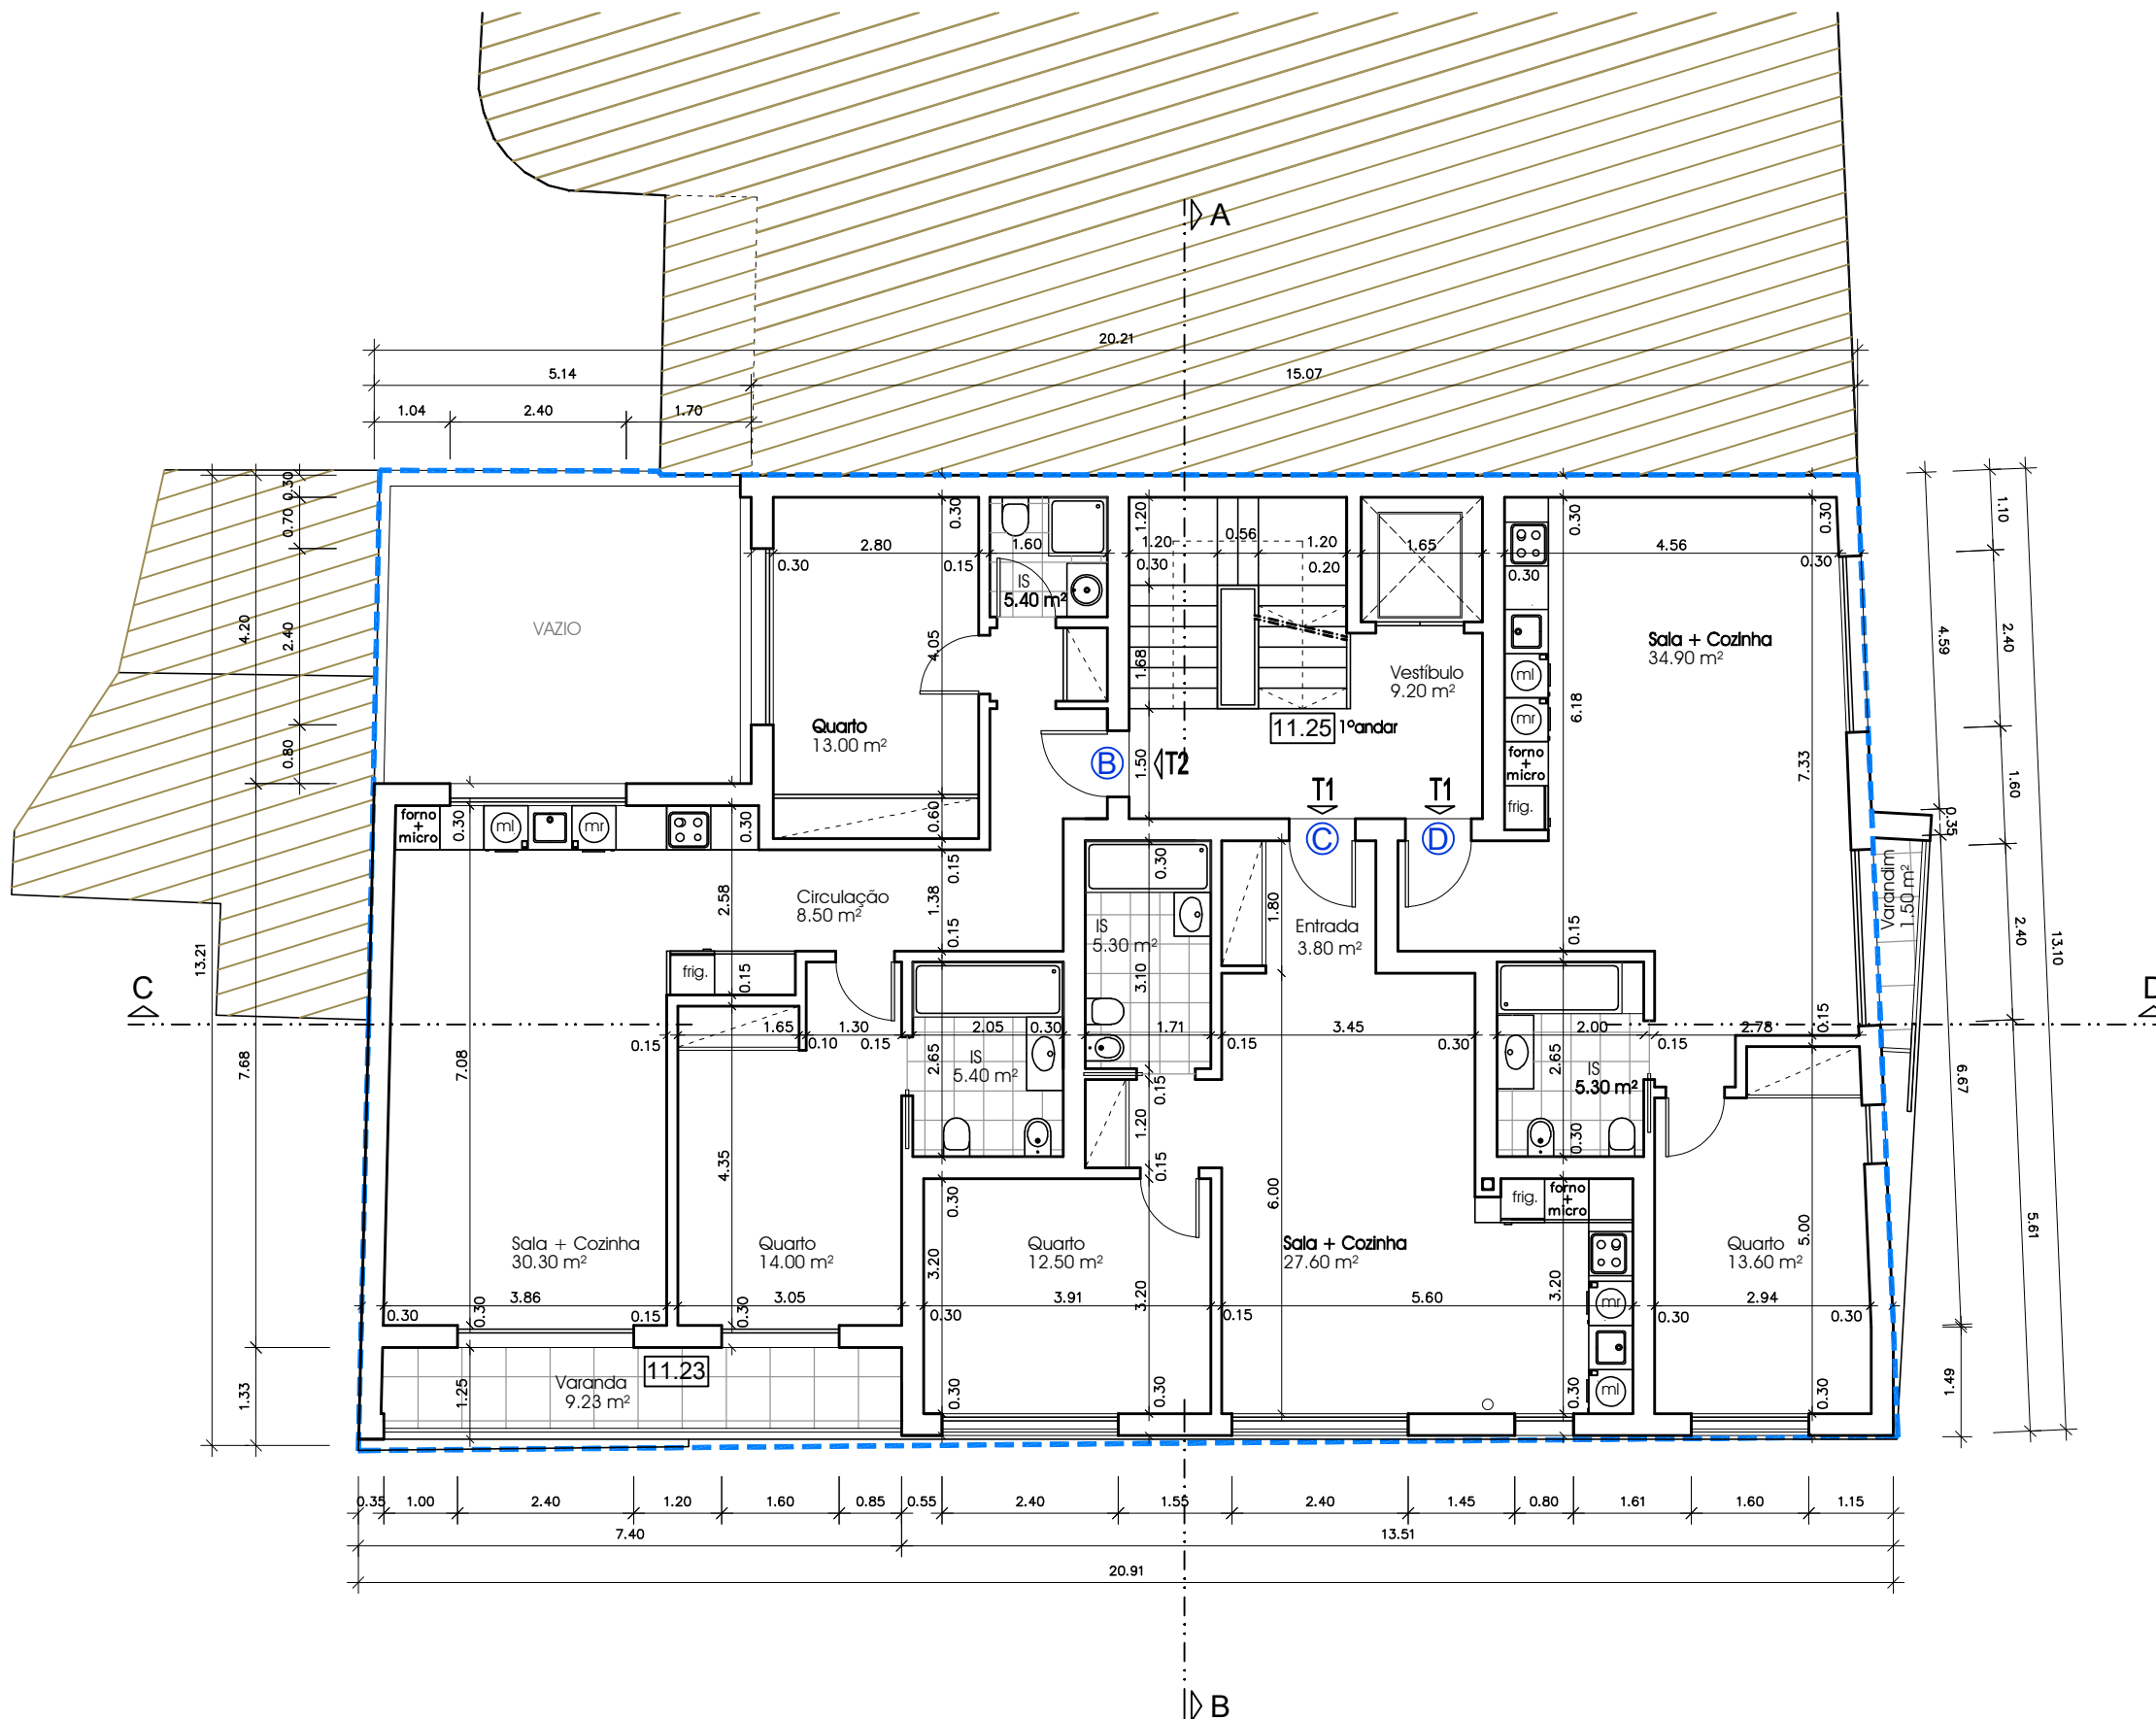

Legenda:

- Construções adjacentes na envolvente
- Pavimento Interior em material cerâmico
- Pavimento Exterior em material cerâmico antiderrapante (varandas ou terraços)
- Cotas Altimétricas propostas
- Designação da Fracção

Requerente:

AJIT KUMAR MISHRA e SHALINI MISHRA

Trabalho:

Rua Dom João VI
Costa da Caparica
Almada
PIP 30/23

Habitação Coletiva

Fase: **Pedido de Informação Prévia**

Data: abril de 2025

Peça:

PLANTA DO 1º ANDAR

Escala: 1/100

Número: 04

Autor: Arq. João Simões Raposo
Ordem dos Arquitectos n°1537


Arqª Raquel Marques
Ordem dos Arquitectos n°10560



ARQUIQUAL
Arquitectura e Urbanismo,Lda

Email: arquigual@mail.telepac.pt
Telef.212534688/9 Fax.212534690
Rua Cidade da Amadora n°6 -Atelier 7
2855 - 116 Corroios

Este desenho é propriedade intelectual da Arquiqua,Lda, não podendo ser utilizado, copiado ou cedido, no todo ou em parte, sem a sua autorização expressa.

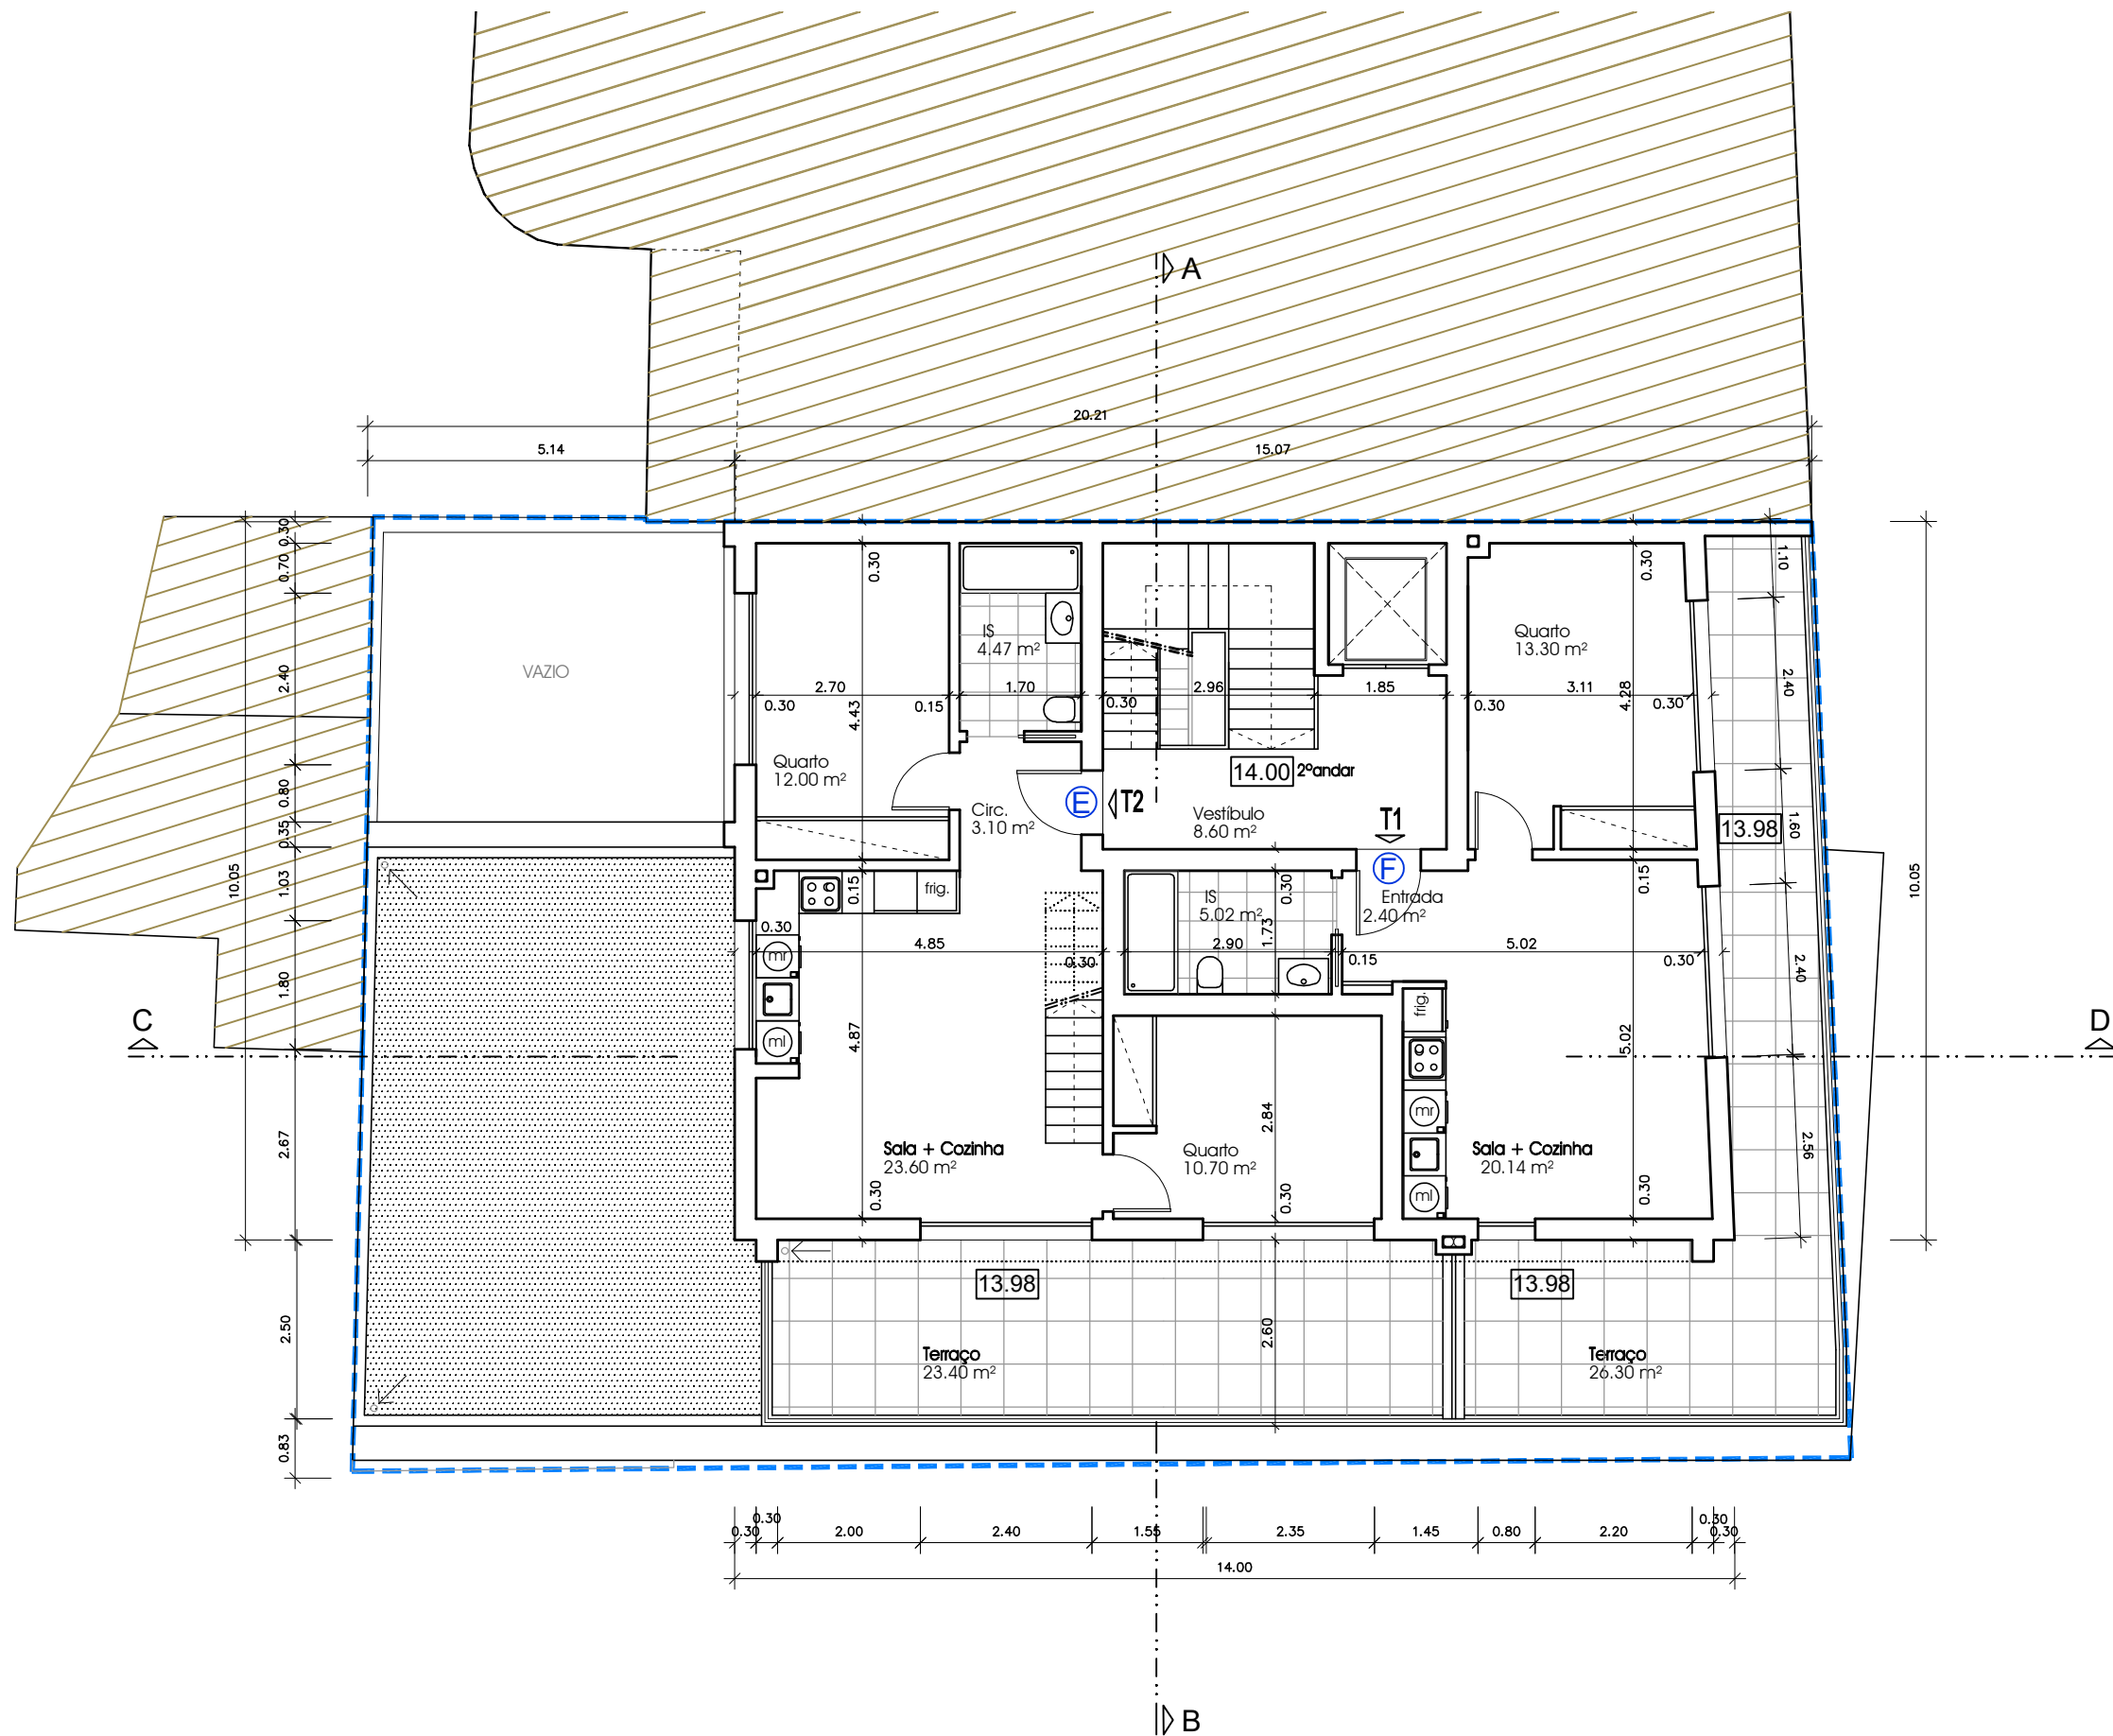

Numeração interna 20339



Legenda:

- Construções adjacentes na envolvente
- Pavimento Interior em material cerâmico
- Pavimento Exterior em material cerâmico antiderrapante (varandas ou terraços)
- Cotas Altimétricas propostas
- Designação da Fracção
- Cobertura e palas planas revestidas a Tela não acessíveis protecção opcional em gralilha

Requerente:

AJIT KUMAR MISHRA e SHALINI MISHRA

Trabalho:

Rua Dom João VI
Costa da Caparica
Almada
PIP 30/23

Habitação Coletiva

Fase: **Pedido de Informação Prévia**

Data: abril de 2025

Peça:

PLANTA DO 2º ANDAR

Escala: 1/100

Número: 05

Autor: Arq. João Simões Raposo
Ordem dos Arquitectos n°1537


Arq° Raquel Marques
Ordem dos Arquitectos n°10560



ARQUIQUAL
Arquitectura e Urbanismo,Lda

Email: arquiqua@mail.telepac.pt
Telef.212534688/9 Fax.212534690
Rua Cidade da Amadora n°6 –Atelier 7
2855 – 116 Corroios

Este desenho é propriedade intelectual da Arquigual,Lda, não podendo ser utilizado, copiado ou cedido, no todo ou em parte, sem a sua autorização expressa.

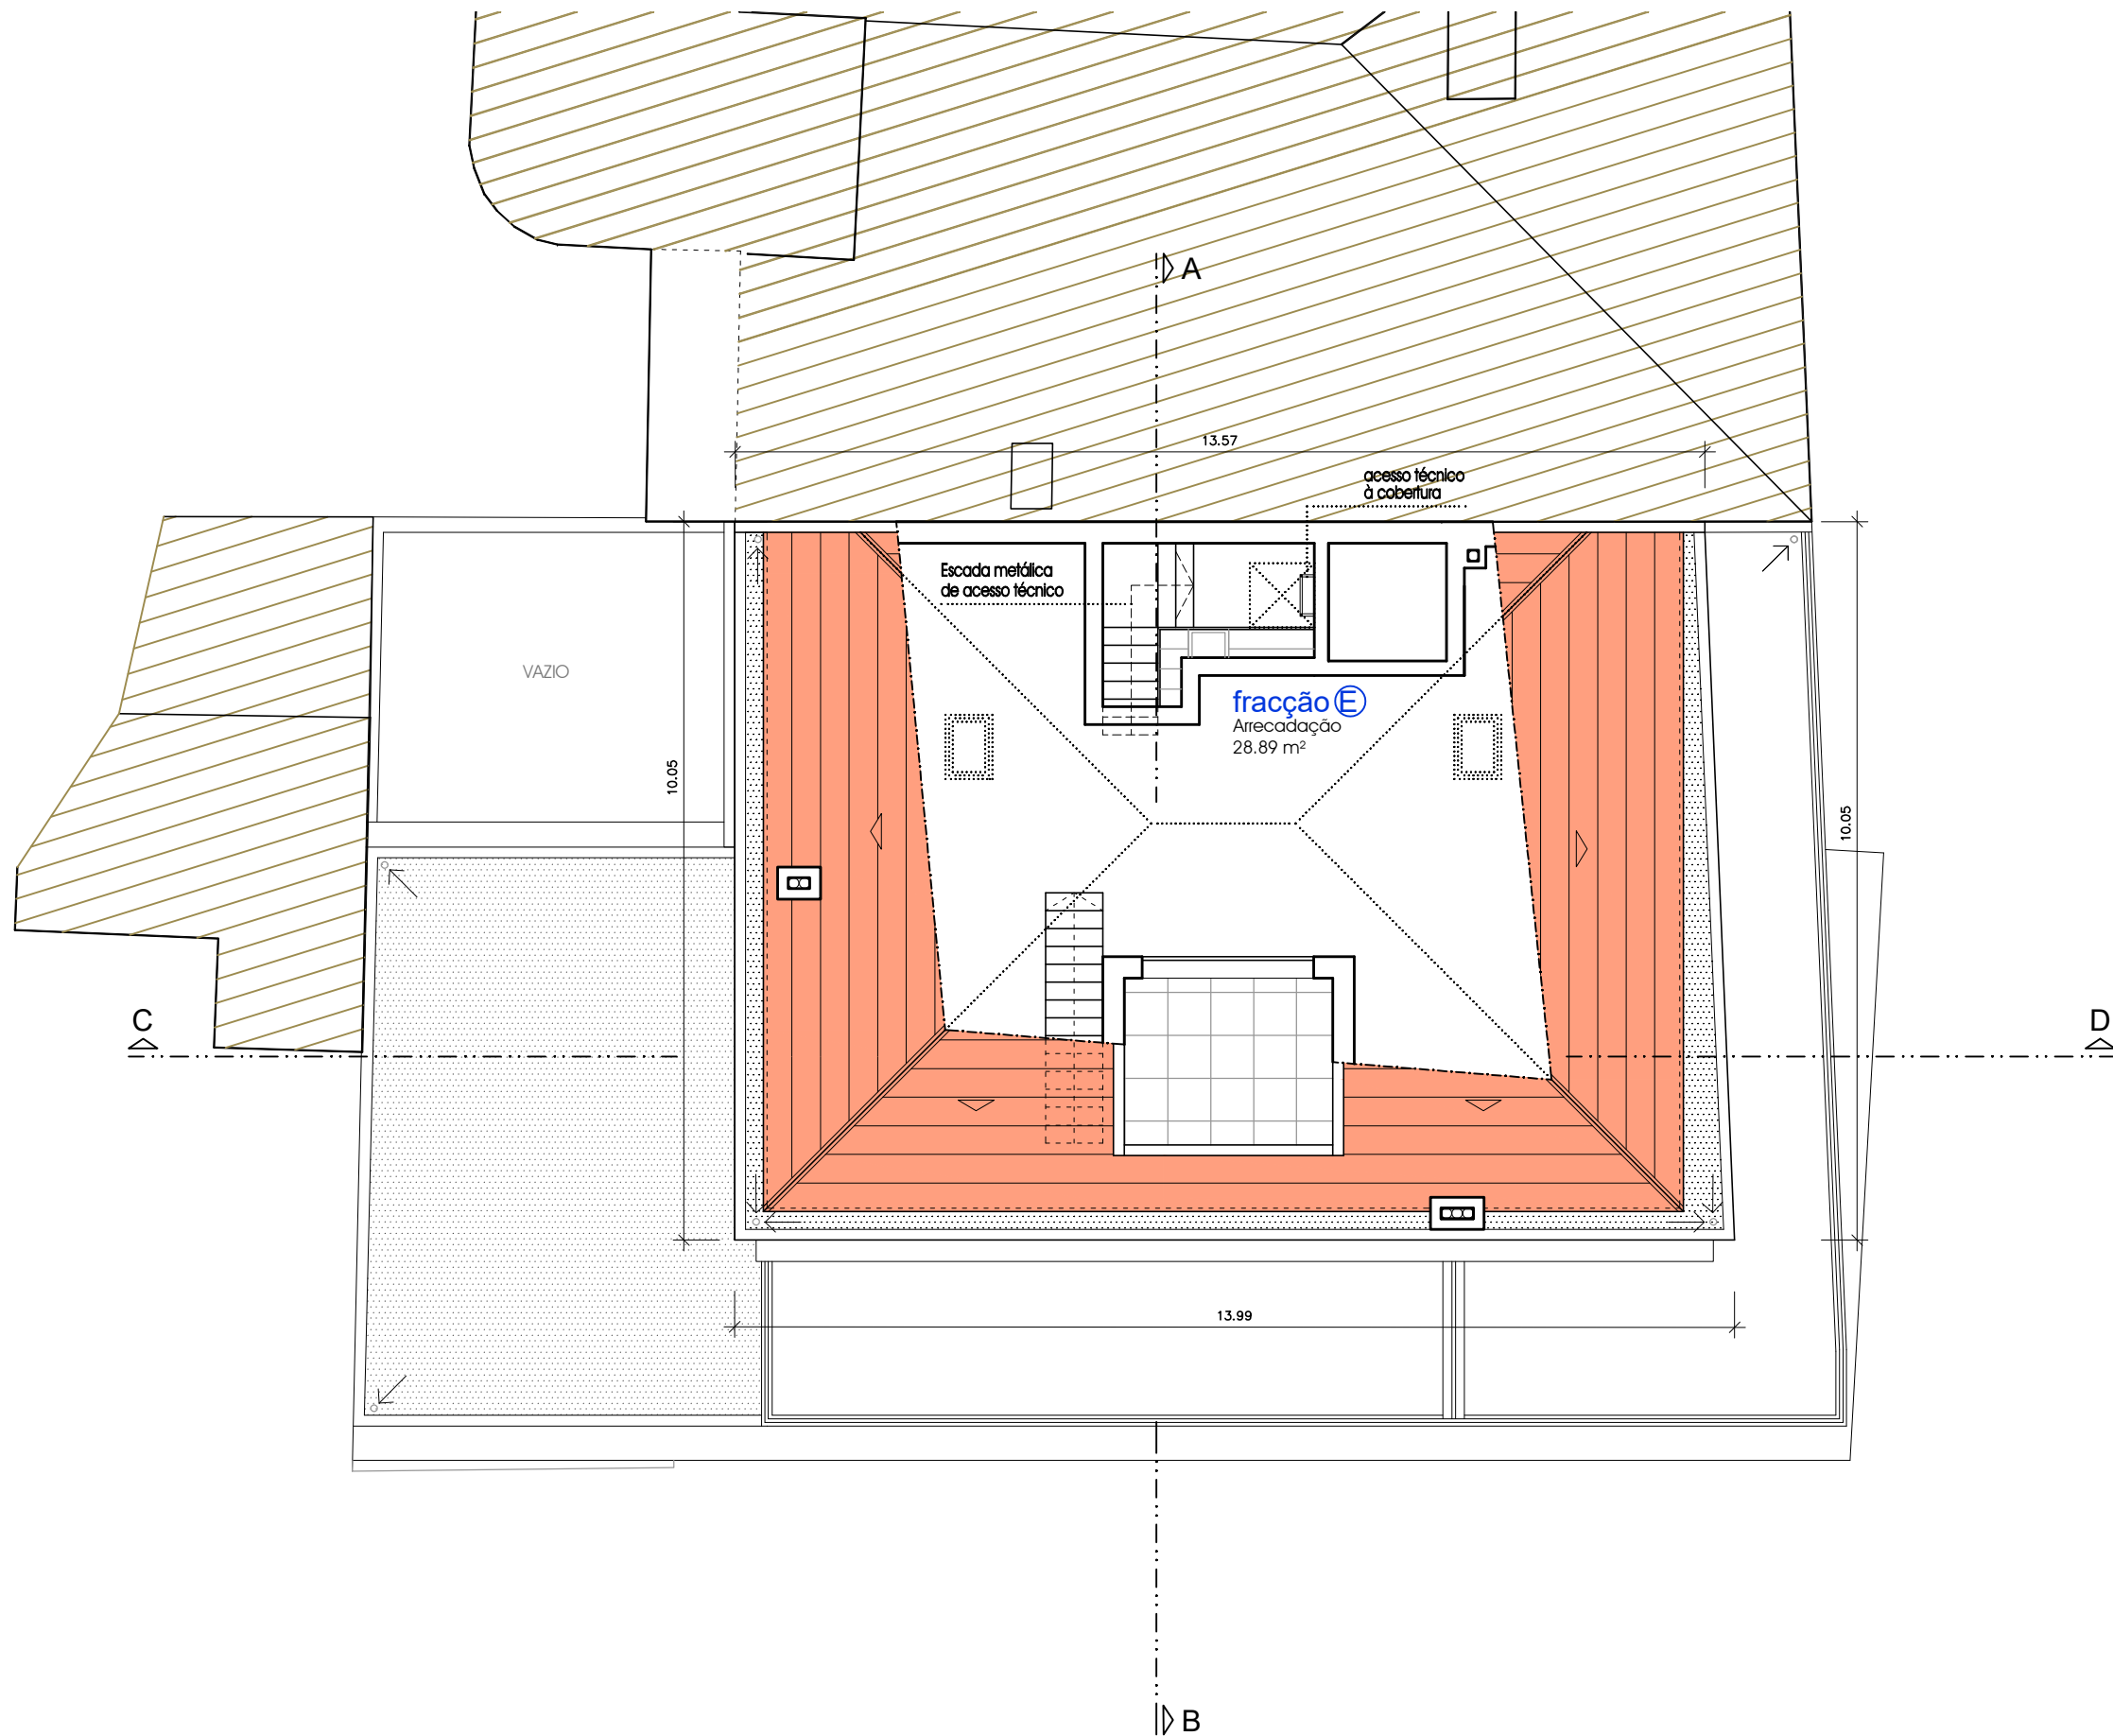

Numeração interna 20339



Legenda:

- Construções adjacentes na envolvente
- Cobertura em Terraço acessível, em material cerâmico antiderrapante
- Cobertura e palas planas revestidas a Tela não acessíveis protecção opcional em gralilha
- Cobertura em telha plasma cerâmica cor vermelho natural
- Pontos de escoamento águas pluviais
- Sentido de escoamento
- Vão tipo velux
- Designação de Fracção

Requerente:

AJIT KUMAR MISHRA e SHALINI MISHRA

Trabalho:

Rua Dom João VI
Costa da Caparica
Almada
PIP 30/23

Habitação Coletiva

Fase: **Pedido de Informação Prévia**

Data: abril de 2025

Peça:

**PLANTA DE
DESVÃO DA COBERTURA**

Escala: 1/100

Número: 06

Autor: Arq. João Simões Raposo
Ordem dos Arquitectos n°1537



Arq° Raquel Marques
Ordem dos Arquitectos n°10560



ARQUIQUAL
Arquitectura e Urbanismo,Lda

Email: arquigual@mail.telepac.pt
Telef.212534688/9 Fax.212534690
Rua Cidade da Amadora n°6 –Atelier 7
2855 – 116 Corroios

Este desenho é propriedade intelectual da Arquigual,Lda, não podendo ser utilizado, copiado ou cedido, no todo ou em parte, sem a sua autorização expressa.

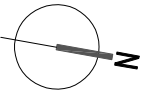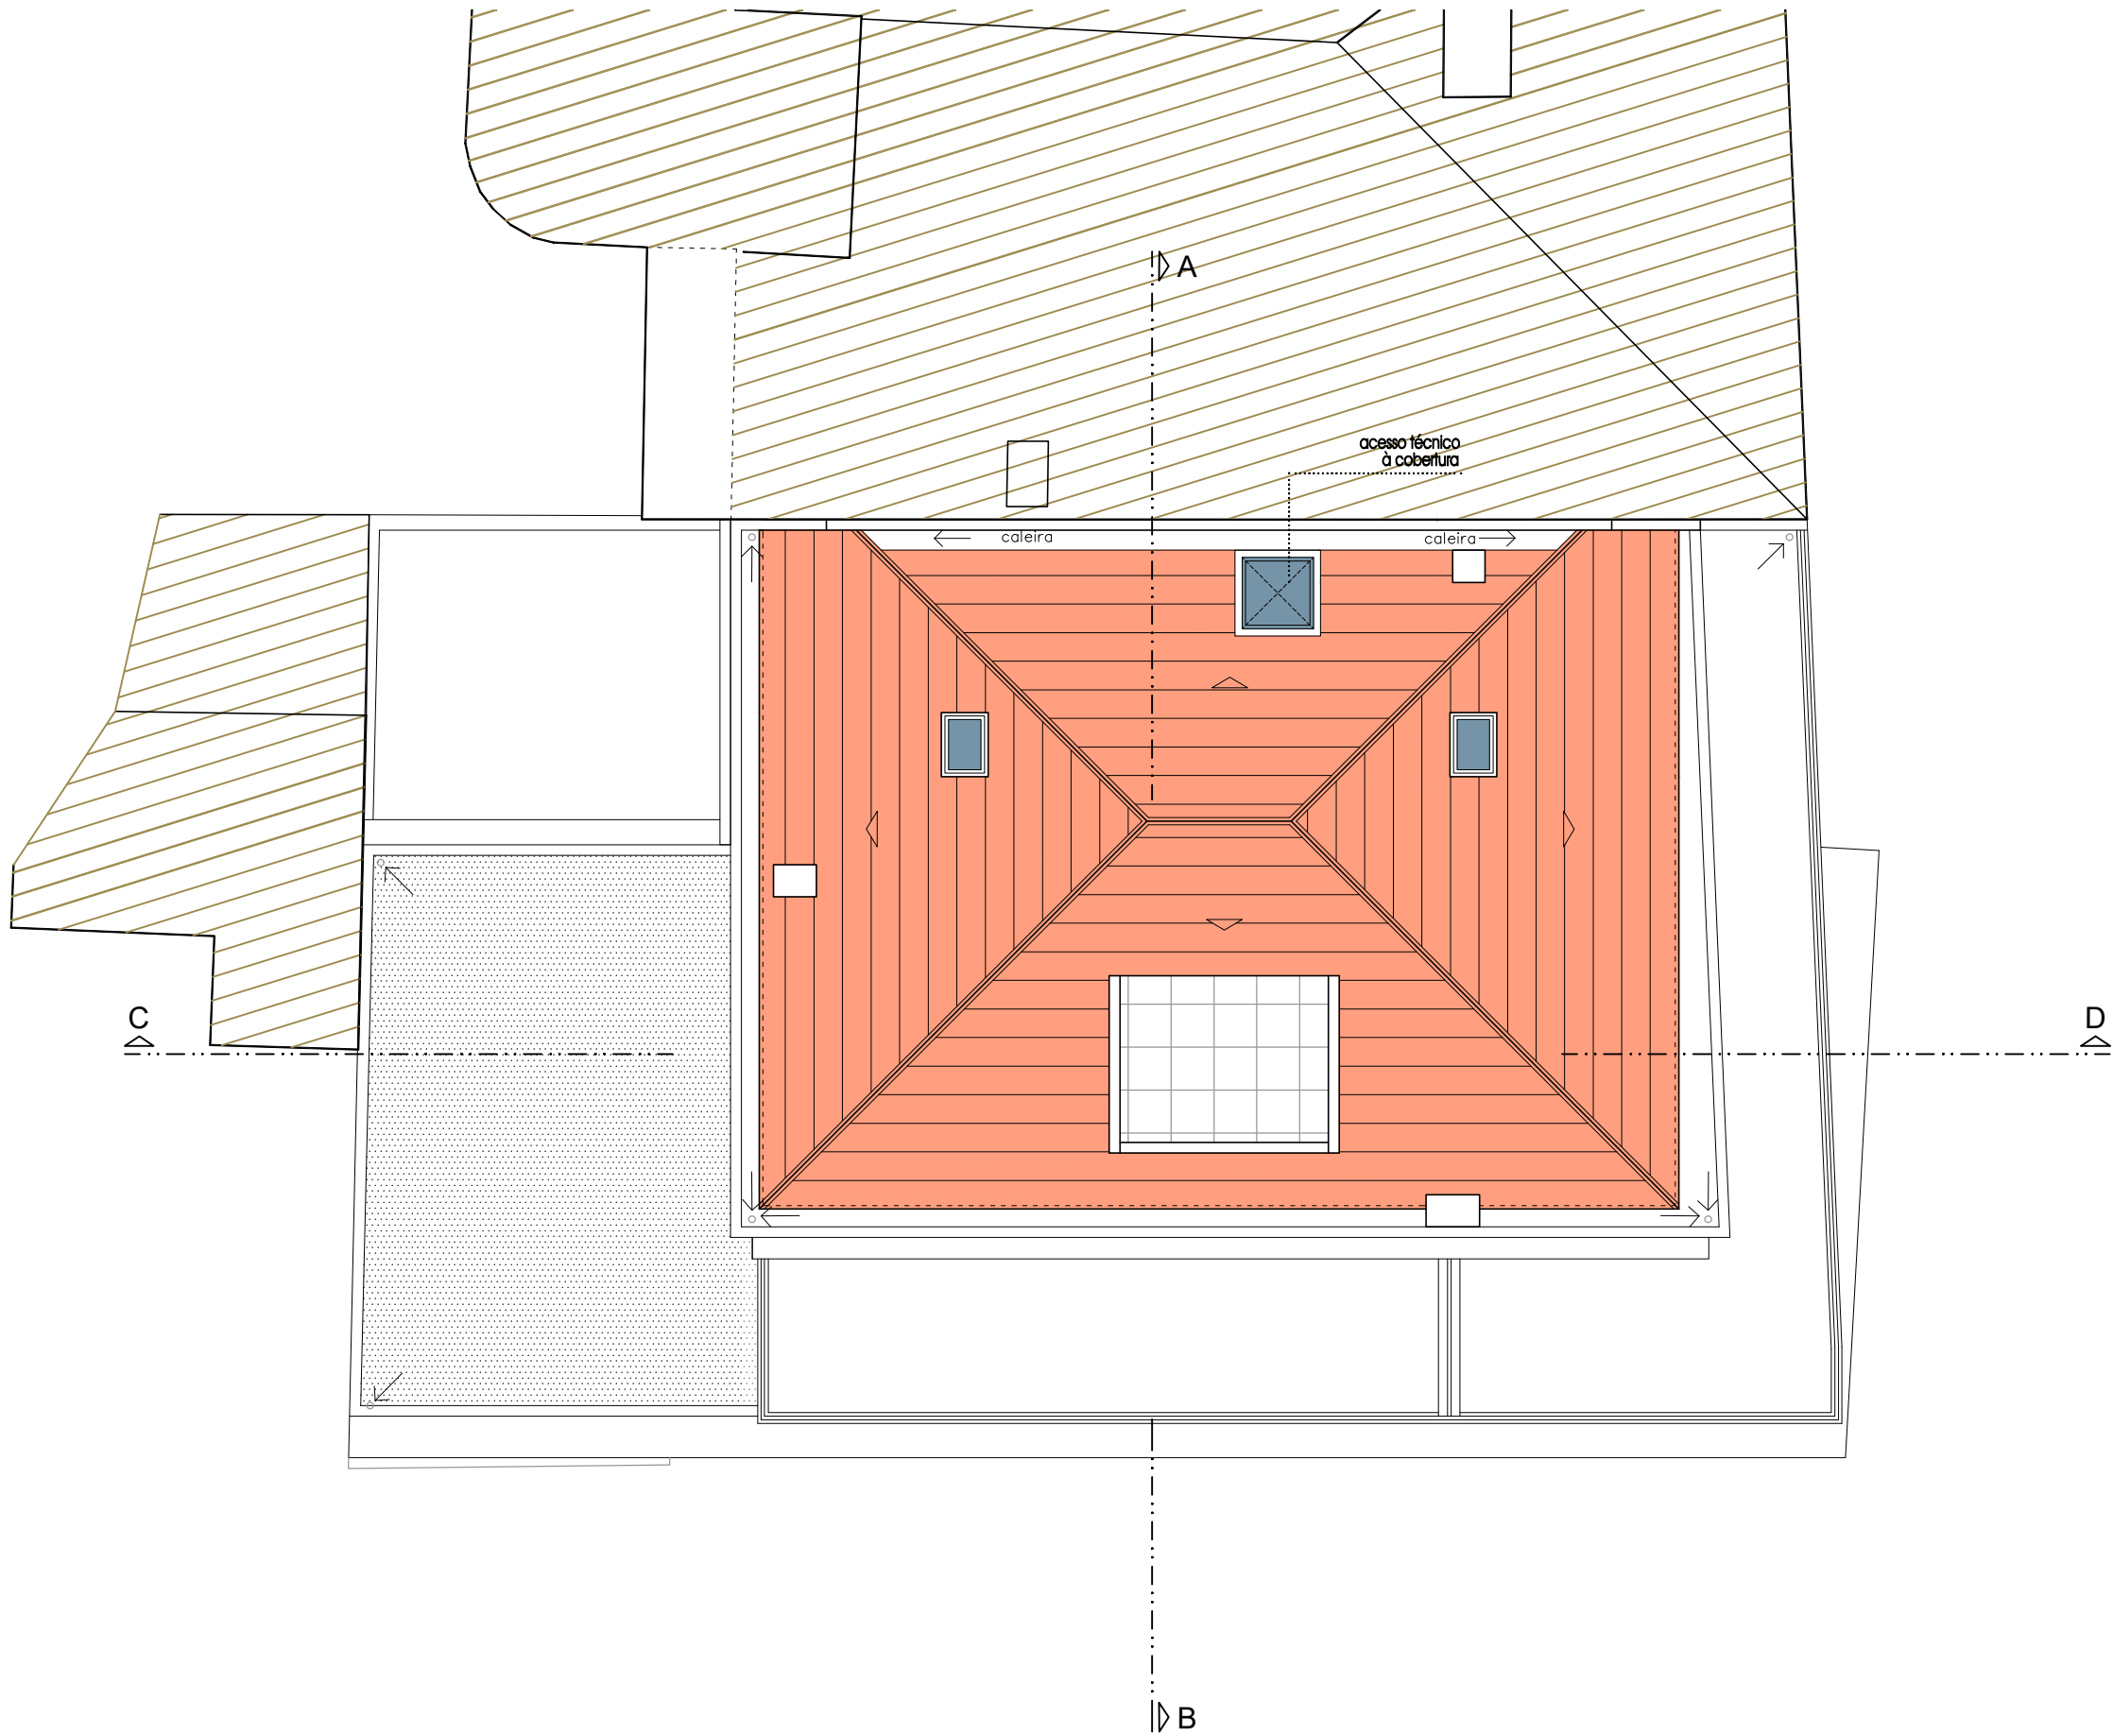

Legenda:

- Construções adjacentes na envolvente
- Cobertura em Terraço acessível, em material cerâmico antiderrapante
- Cobertura e palas planas revestidas a Tela não acessíveis protecção opcional em gravilha
- Cobertura em telha plasma cerâmica cor vermelho natural
- Pontos de escoamento águas pluviais
- Sentido de escoamento
- Vão tipo velux

Requerente:
AJIT KUMAR MISHRA e SHALINI MISHRA

Trabalho:
Rua Dom João VI
Costa da Caparica
Almada
PIP 30/23

Habitação Coletiva

Fase: **Pedido de Informação Prévia**

Data: abril de 2025

Peça:
PLANTA DE COBERTURA

Escala: 1/100

Número: 07

Autor: Arq. João Simões Raposo
Ordem dos Arquitectos n°1537
Arq° Raquel Marques
Ordem dos Arquitectos n°10560



ARQUIQUAL
Arquitectura e Urbanismo,Lda

Email: arquigual@mail.telepac.pt
Telef.212534688/9 Fax.212534690
Rua Cidade da Amadora n°6 –Atelier 7
2855 – 116 Corroios