
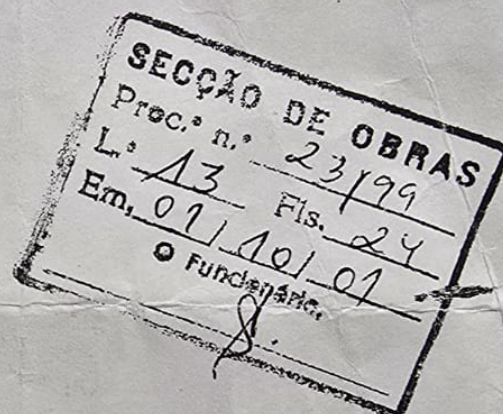


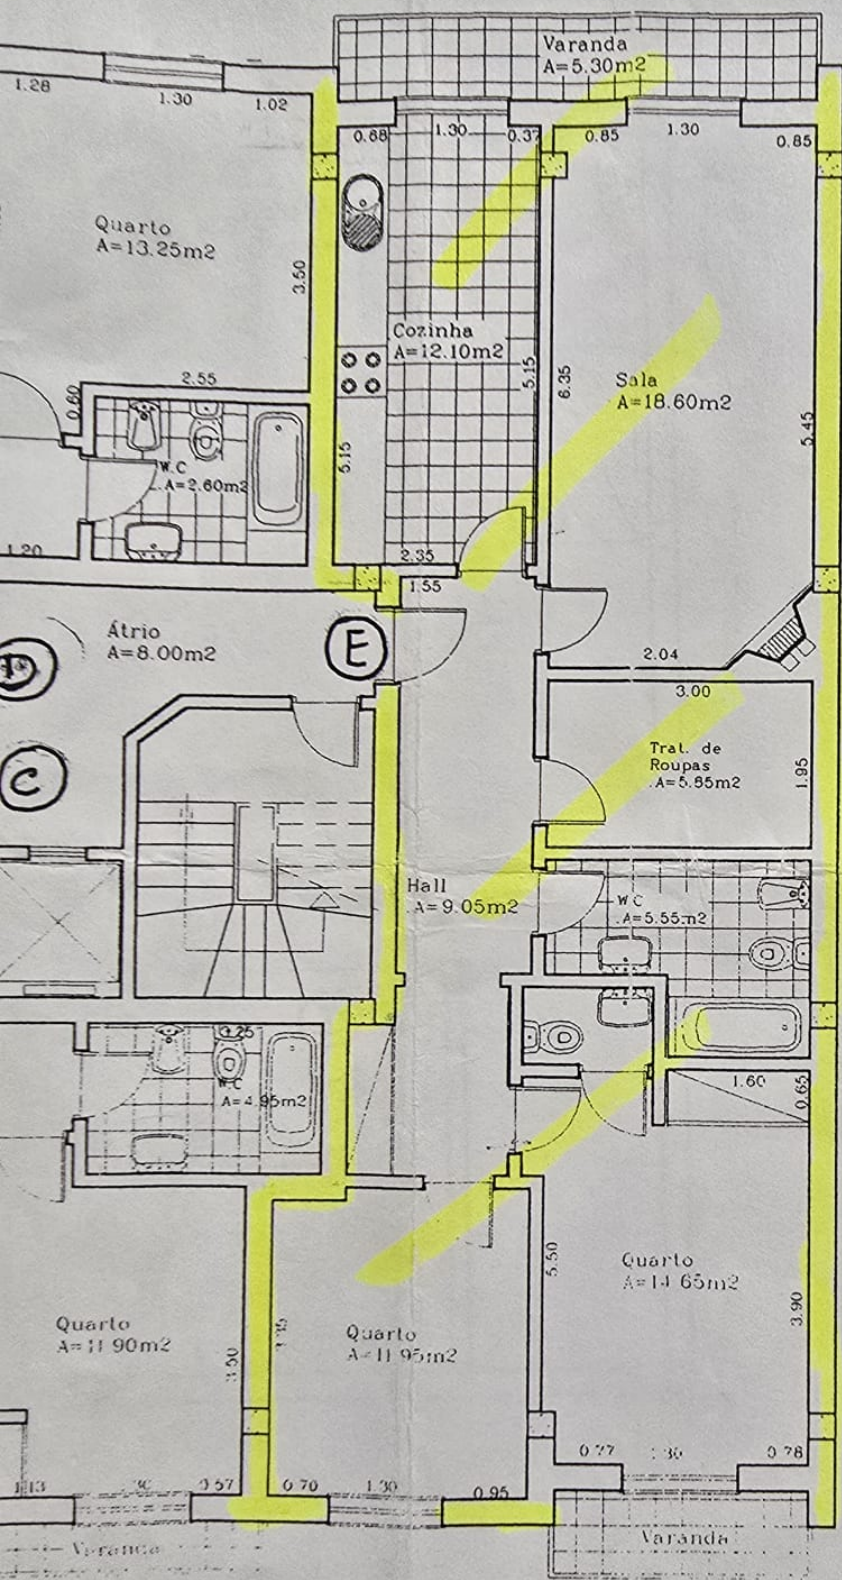


JOÃO VAZ SILVA & FILHO
SOCIÉDADE DE CONSTRUÇÕES, LDA
A Gerir

[Signature]

D.OBRA João Vaz da Silva	LOCAL Urbanização da Rua de Coimbra Lote 3 - LOUSÃ	O TÉCNICO,		
RESIDÊNCIA/SEDE Urbanização da Rua de Coimbra Lote 3 - LOUSÃ		CONSTRUÇÃO DE UM EDIFÍCIO HABITACIONAL Planta de 3º Andar (Telas Finais)		
		ESCALA: 1:100 5 DATA: Set.01 374		

CLEGGAS DE CLEGGAS
 Proc.º n.º 23/99
 L.º 13 Fls. 24
 Em, 22/11/01
 O Funcionário,

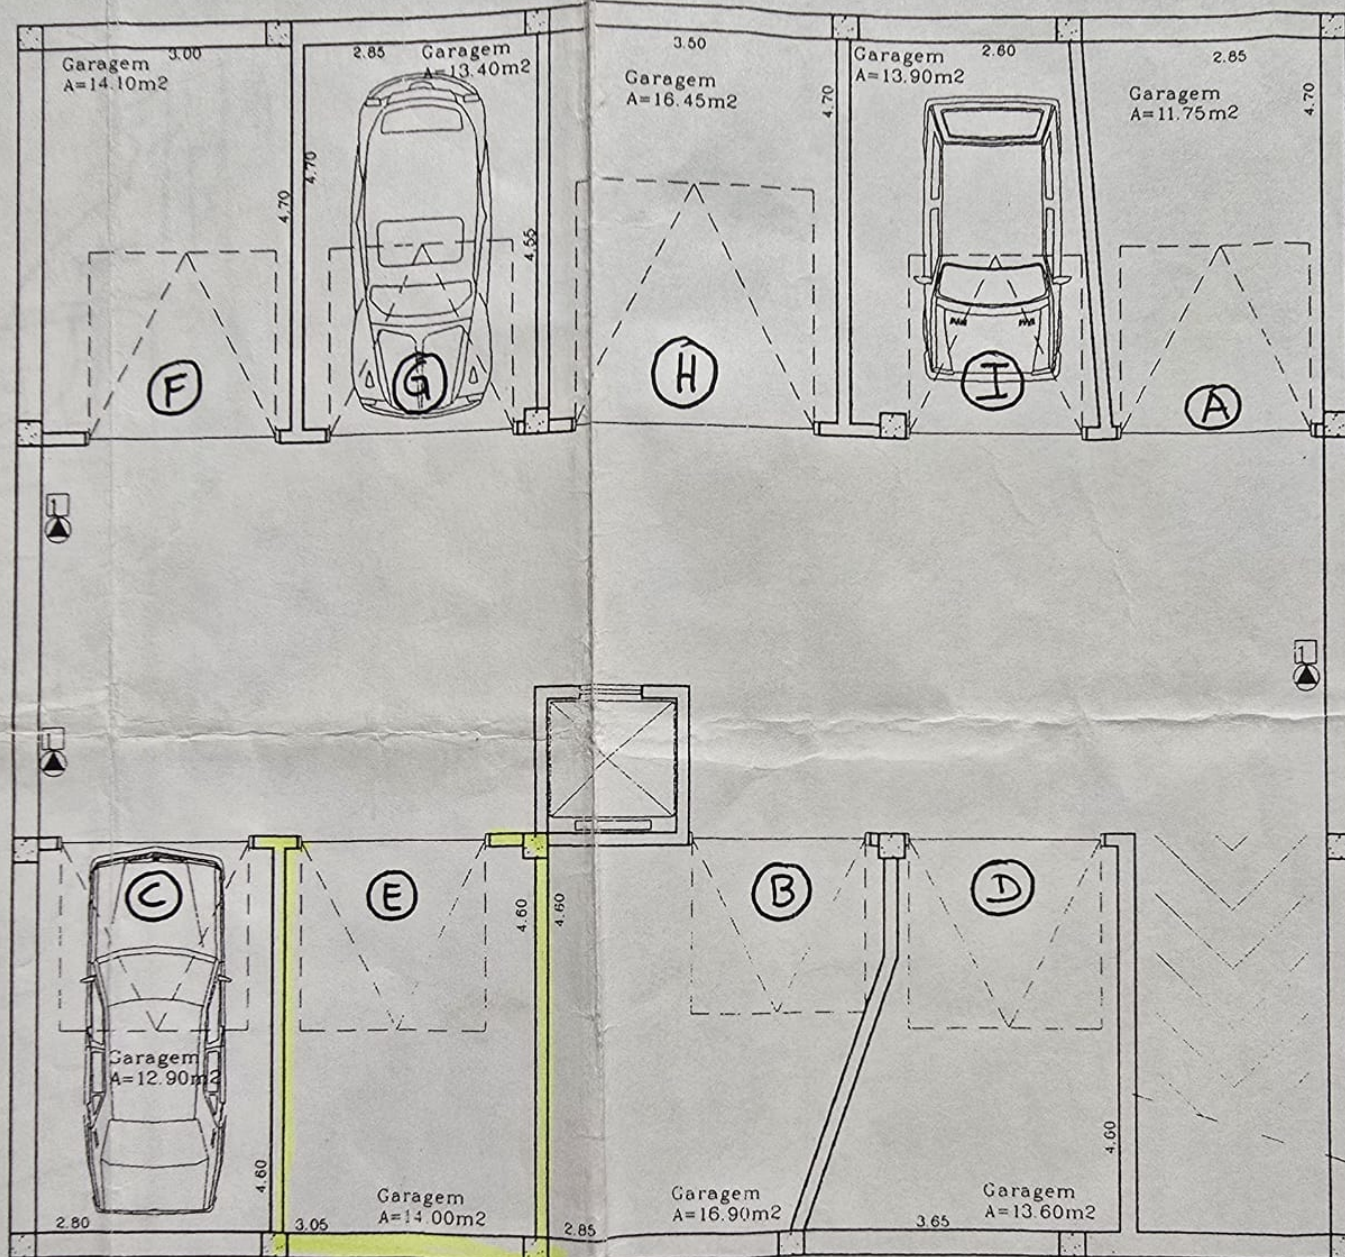

D.OBRA

João Vaz da Silva

LOCAL

Urbanização da Rua de Coimbra
Lote 3 - LOUSA

CONSTRUÇÃO DE UM EDIFÍCIO

RESIDÊNCIA/SEDE

Urbanização da Rua de Coimbra Lote 3 - LOUSA

Planta de Cal
(Telas Finais)