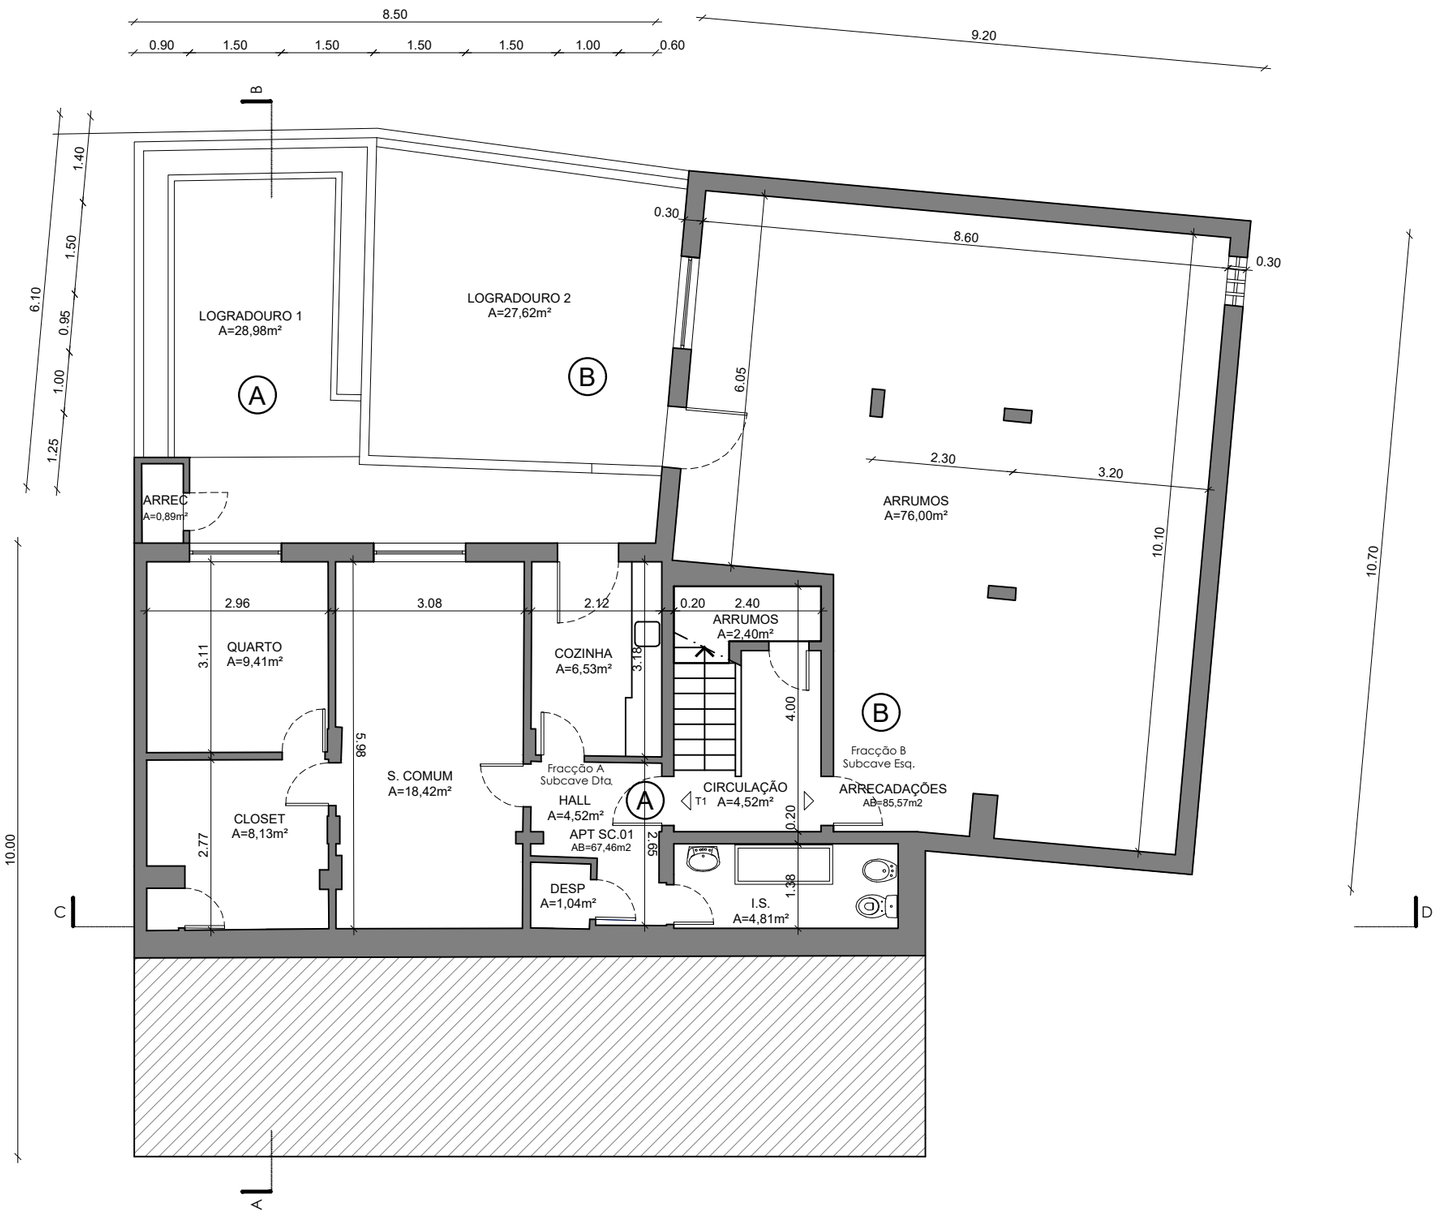


Requerentes:

Herdeiros de Francisco Deodato Lança

Representados por:
Alda Colaço da Lança Bravo, contribuinte 136 931 090
aldalancabravo2@gmail.com

Processo: 365/67

MUDANÇA DE USO PARA HABITAÇÃO

Fração na Sub-Cave em Prédio de Habitação Multifamiliar

Local:
Rua Duarte de Melo, n.º 2
Quinta da Alembrança, FEIJÓ, 2810-054 ALMADA

Fase:
EXISTENTE

Designação da folha:		Folha n.º
SUB-CAVE DIREITA - PLANTA COM O NOVO USO		**ARQ-1.2.3**
Data: Agosto de 2026	Escala: 1:100	ARQUITETURA
Desenho / Modelação:	Autor:	
Agosto de 2026	Arq. Inês Silva (Ordem dos Arquitetos 14.376)	

Coordenação dos Projetos e Técnico Responsável:

b-Arch Project

Arq. Euclides Vilela

Ordem dos Arquitetos n.º 5024

geral@b-arch.pt *euclides.vilela@gmail.com*