



ASPRELA
DOMUS

info@aspreladomus.pt


ALIZAÇÃO

ESTRADA DA CIRCUNVALAÇÃO

PROMOÇÃO,
COMERCIALIZAÇÃO
& ARQUITECTURA

IMOBILIASA

CONSTRUÇÃO

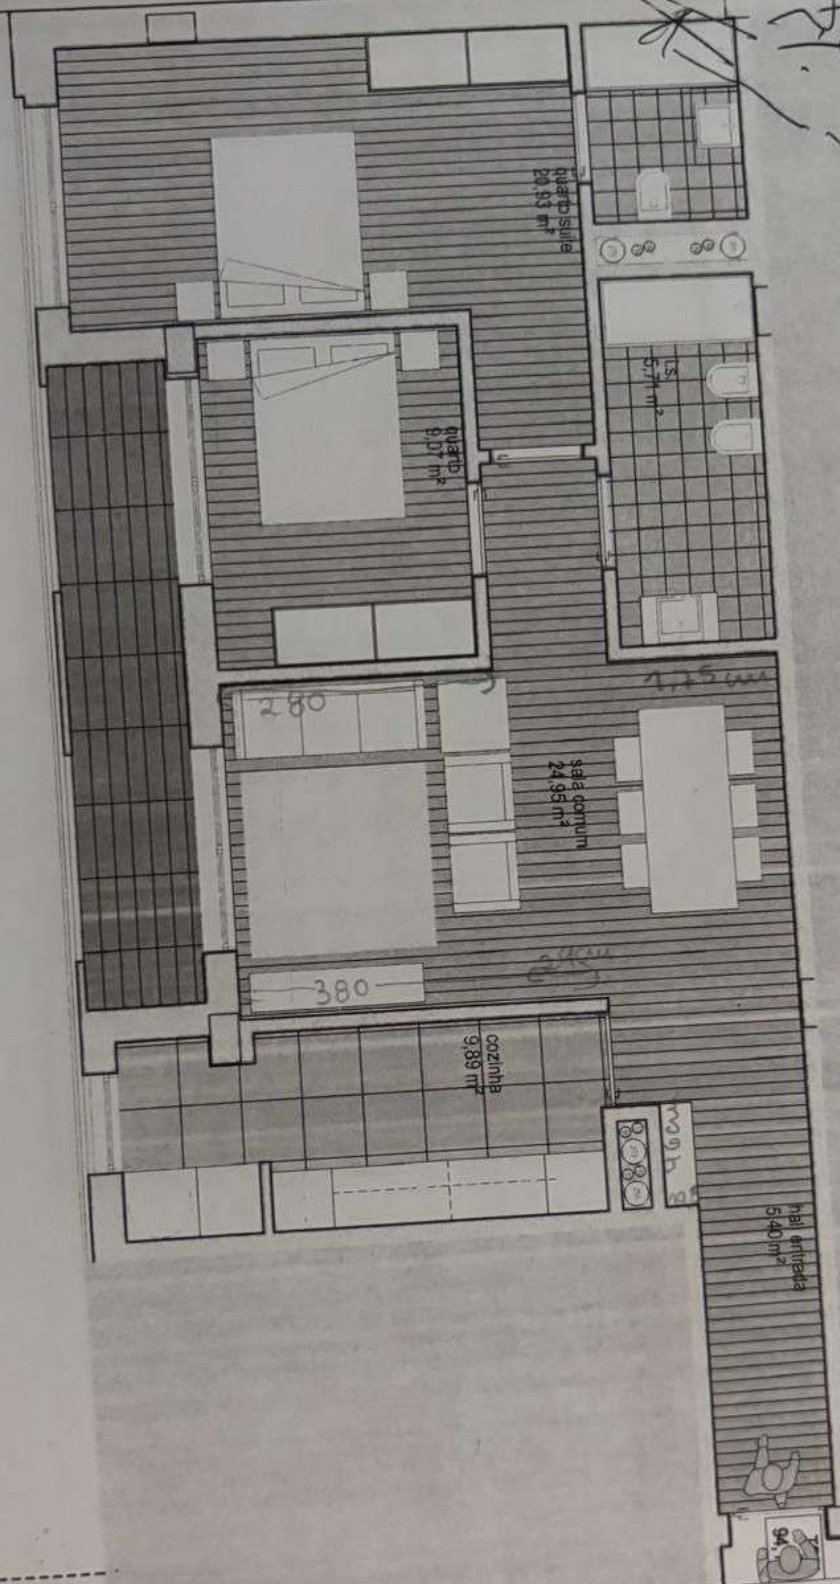

T2.1
93.55

t2
Bloco 1

ÁREA BRUTA 94.12 m²
ÁREA BRUTA EXTERIOR 9.11 m²

ORIENTAÇÃO sul / este
LUGARES ESTACIONAMENTO interior
piso-1 001 a 066
piso-2 067 a 131
LUGARES ESTACIONAMENTO exterior
piso 0 132 a 159

ACABAMENTOS EXTERIORES

- fachada - modelações com sistema c/ fenilico.
- vãos em alumínio anodizado com n.
- guarda corpos em alumínio anodiza
- estores electricos em alumínio com is

ACABAMENTOS INTERIORES

- portas de entrada de segurança.
- paredes estanhadas e pintadas.
- tectos falsos rebaixados com ilumin
- pavimentos das circulações, sala e
- armários de quartos com painela
- quartos de banho em mosaico port
- louça sanitária porcelânica suspen
- pavimentos de cozinha em mosaic
- cozinha completa e equipada com
- com acabamento termoisolado.

