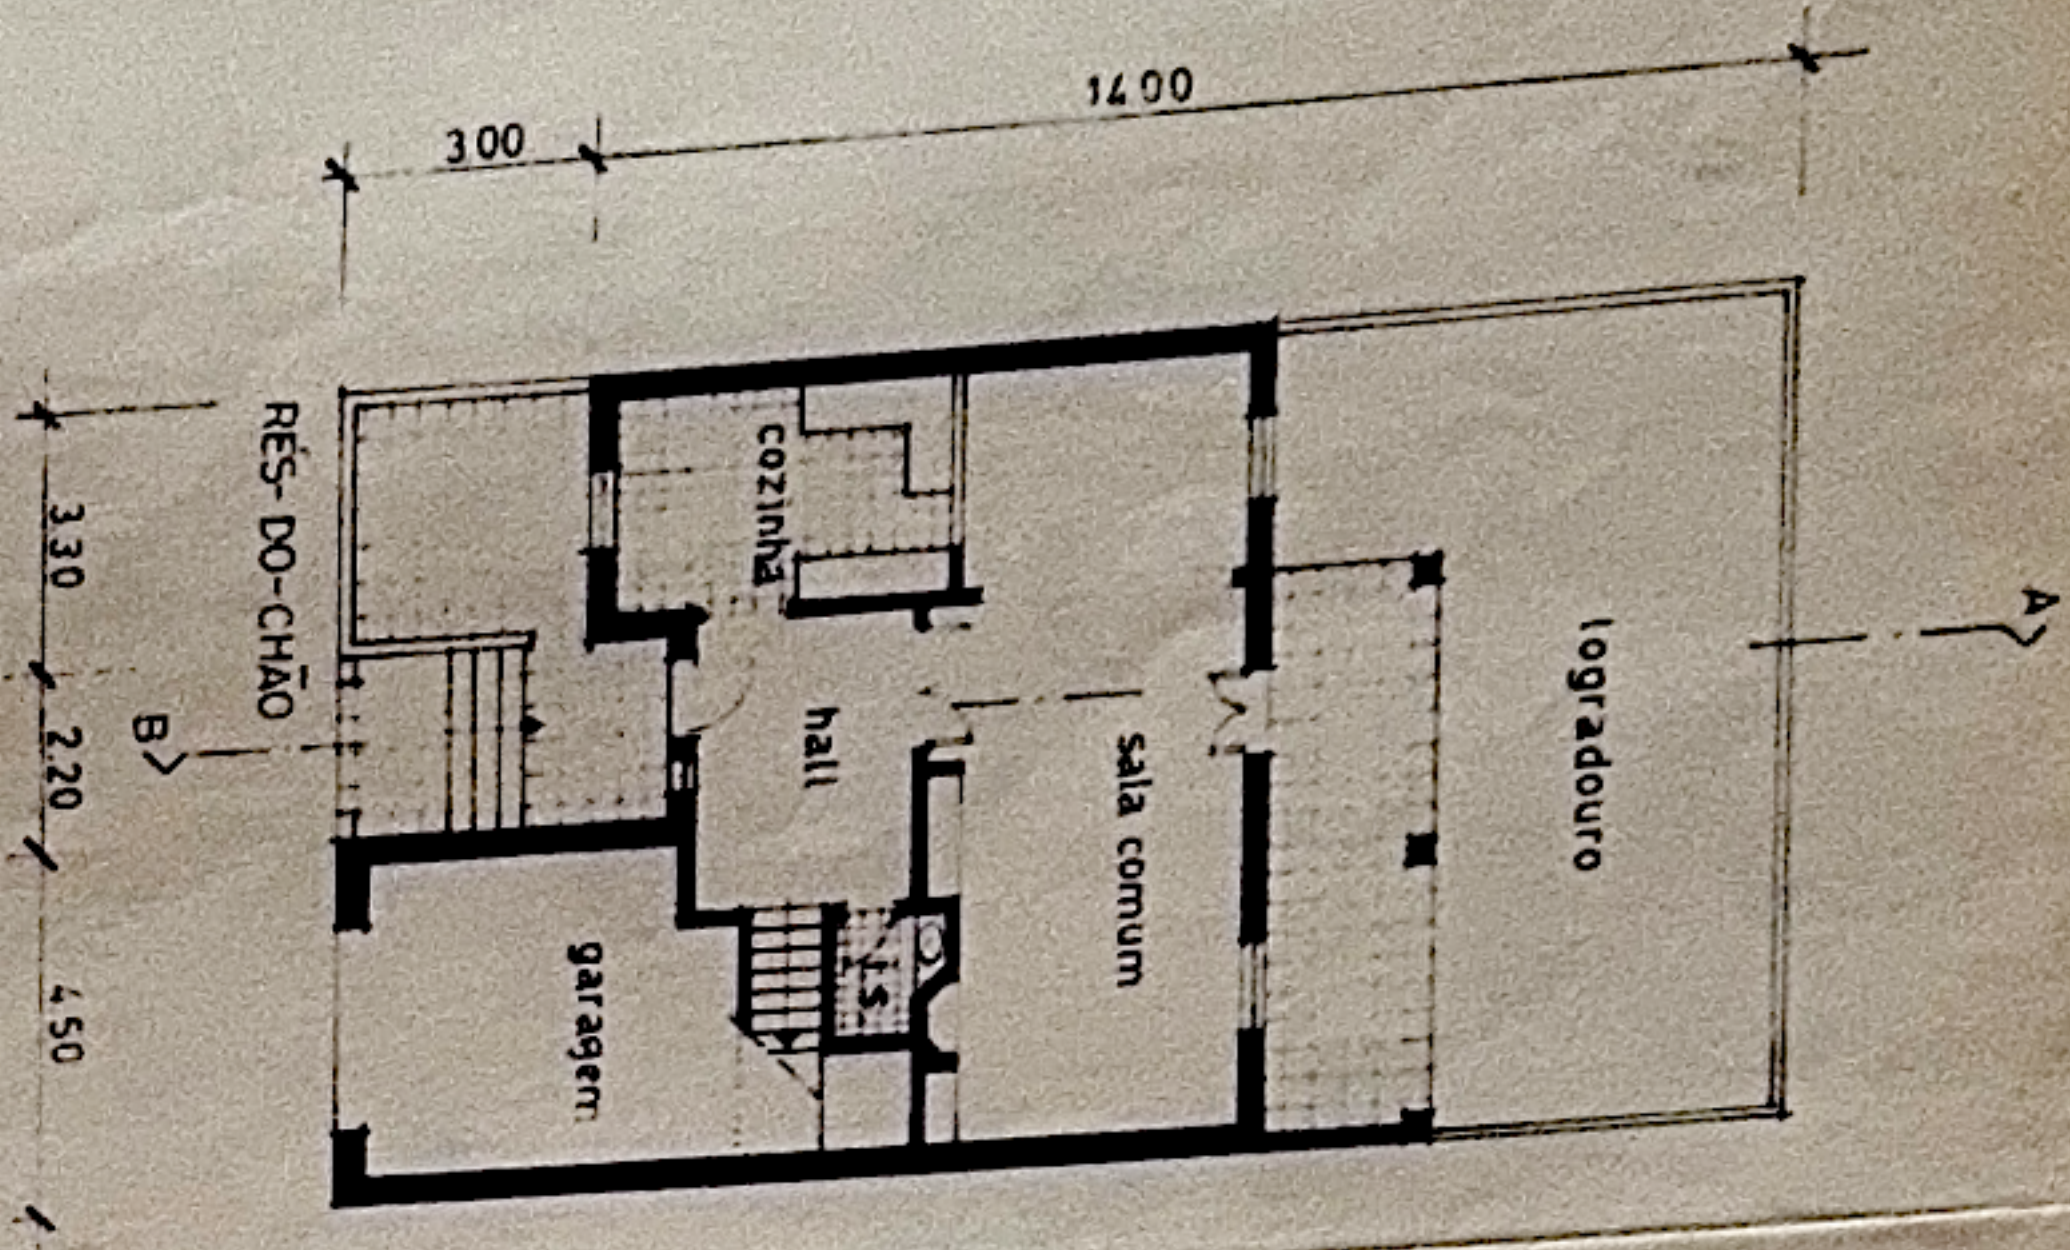
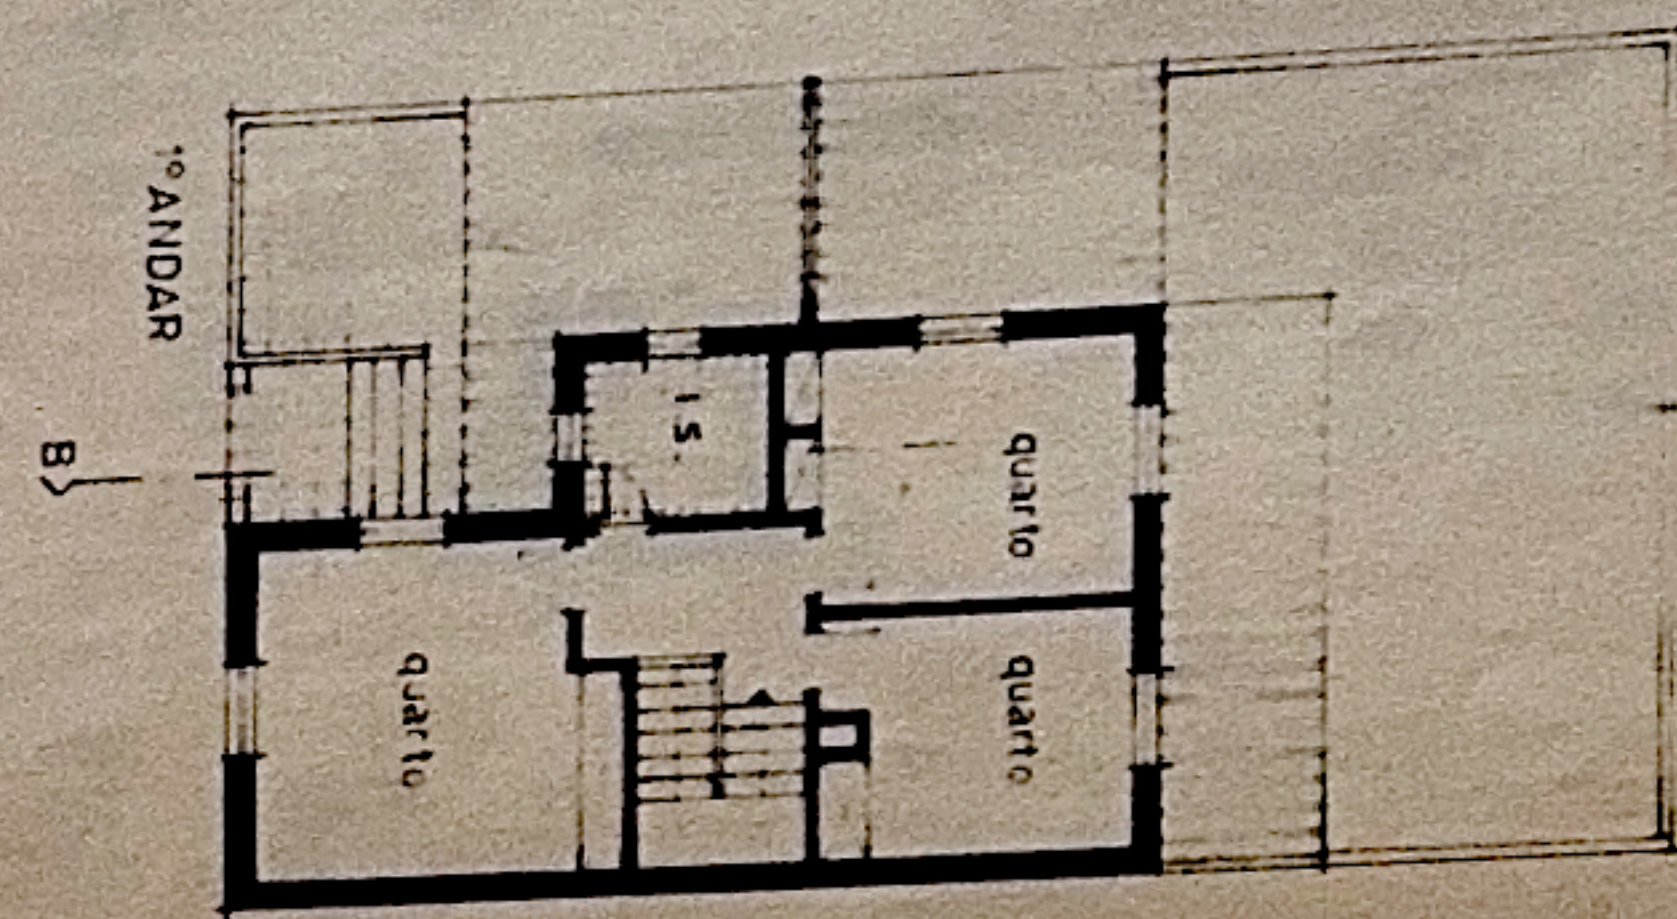
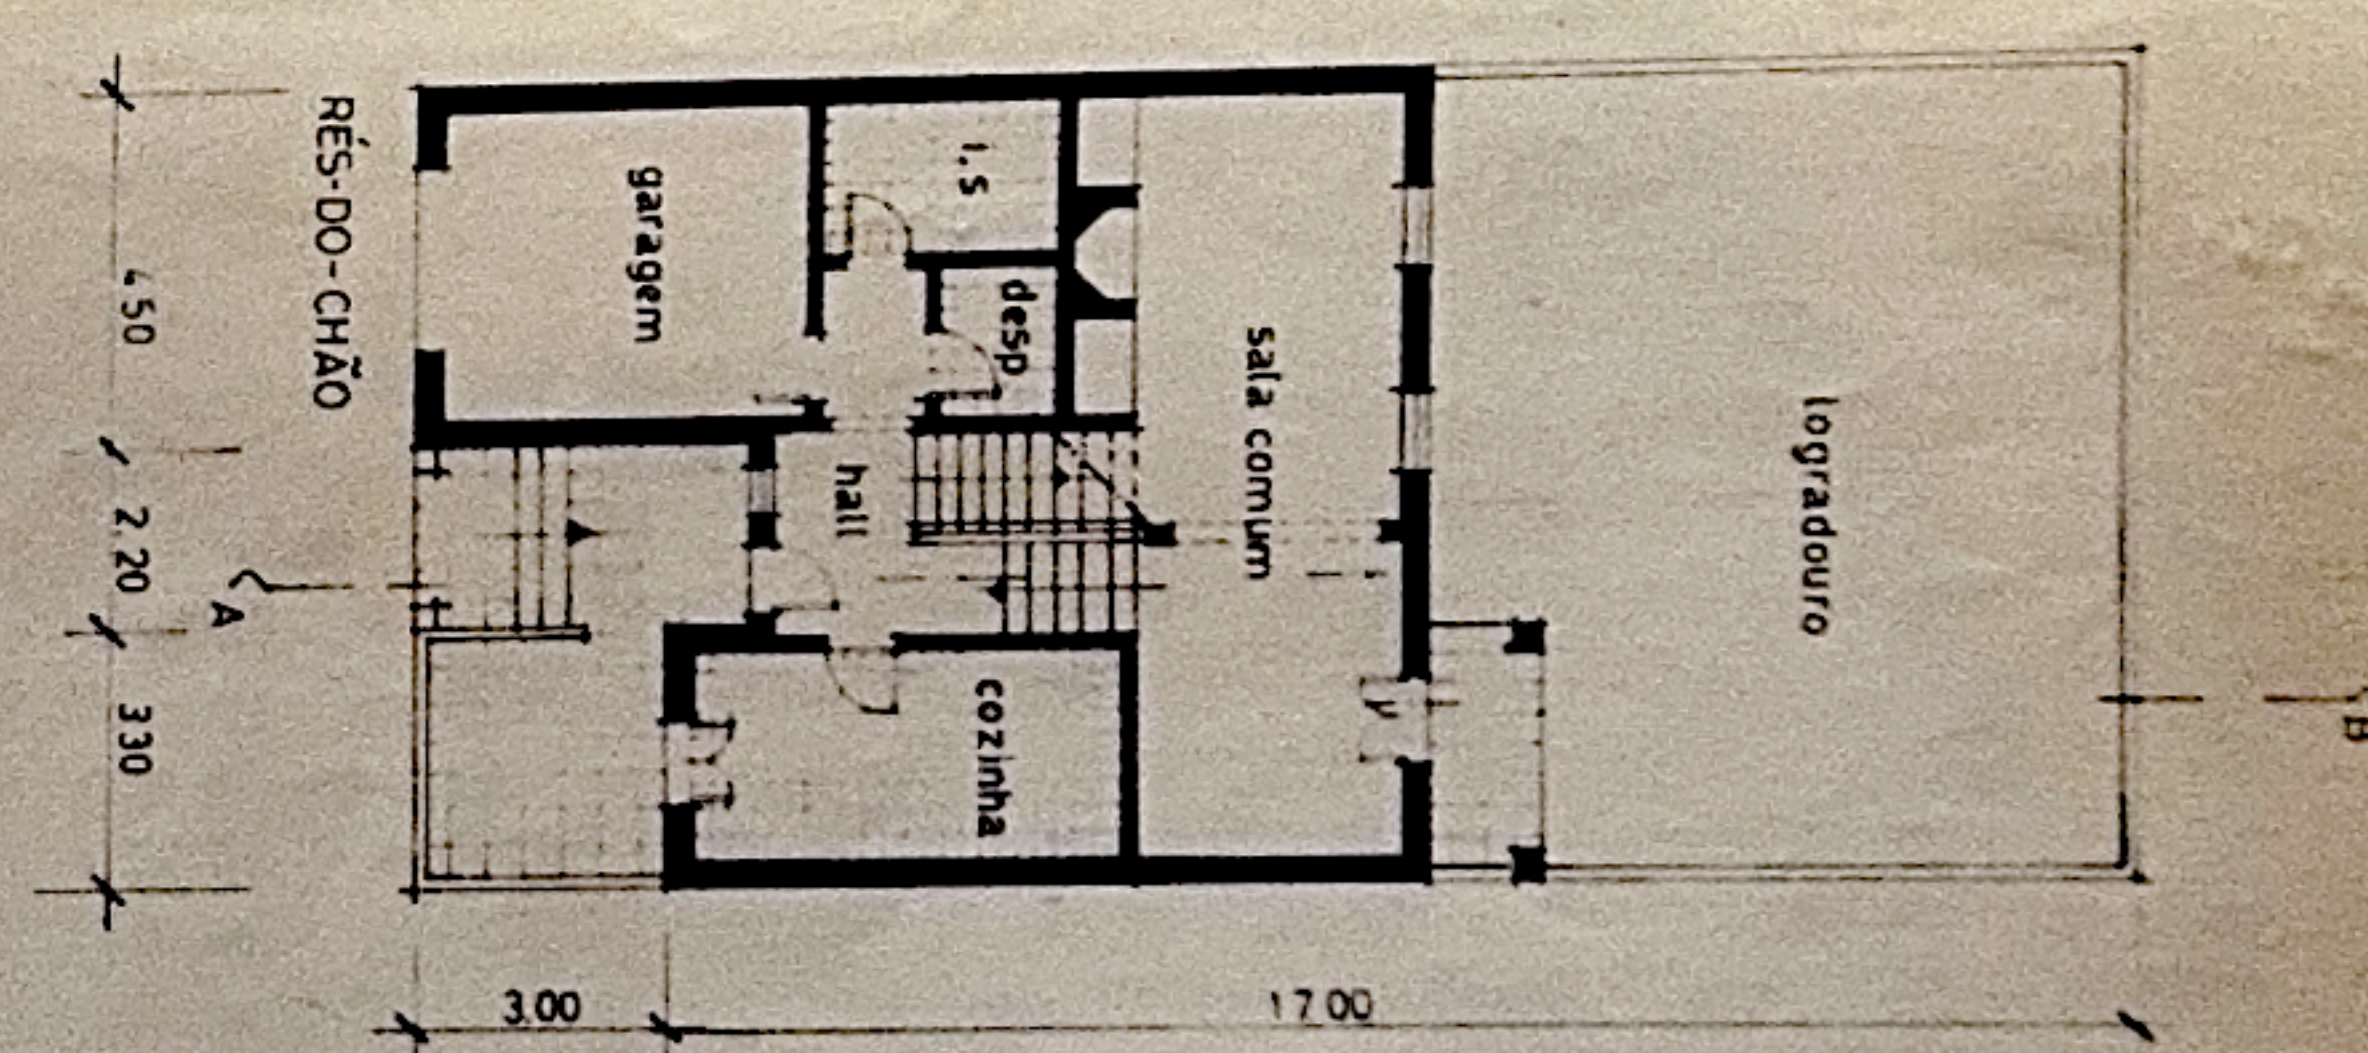
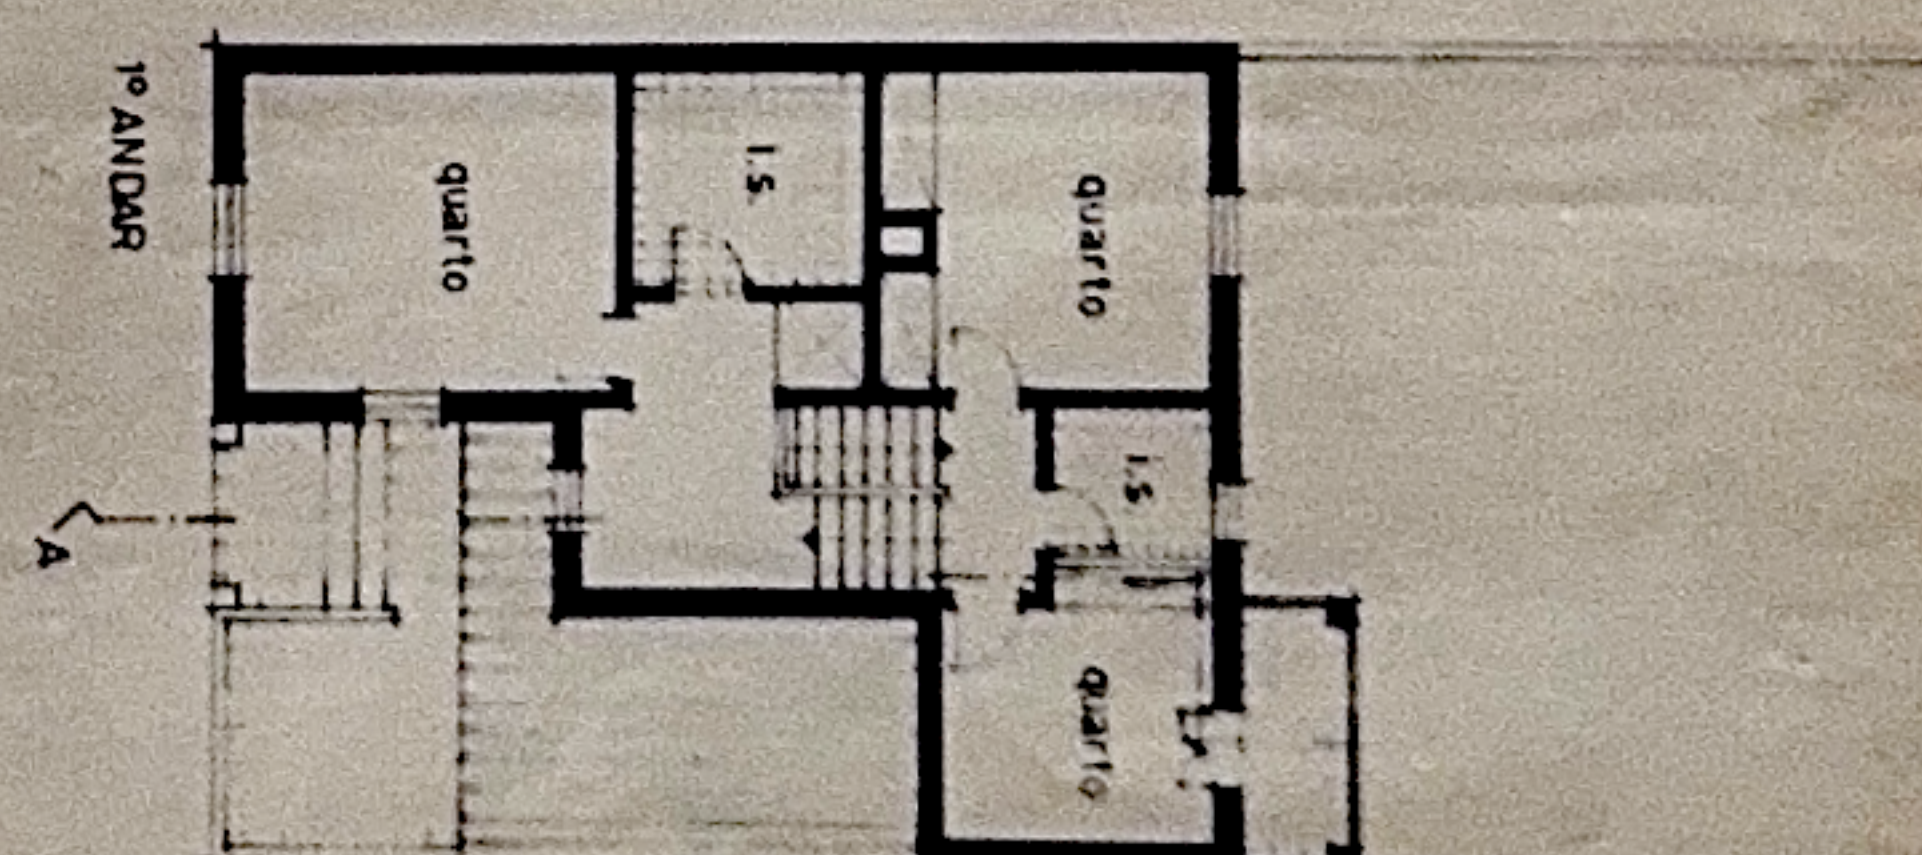
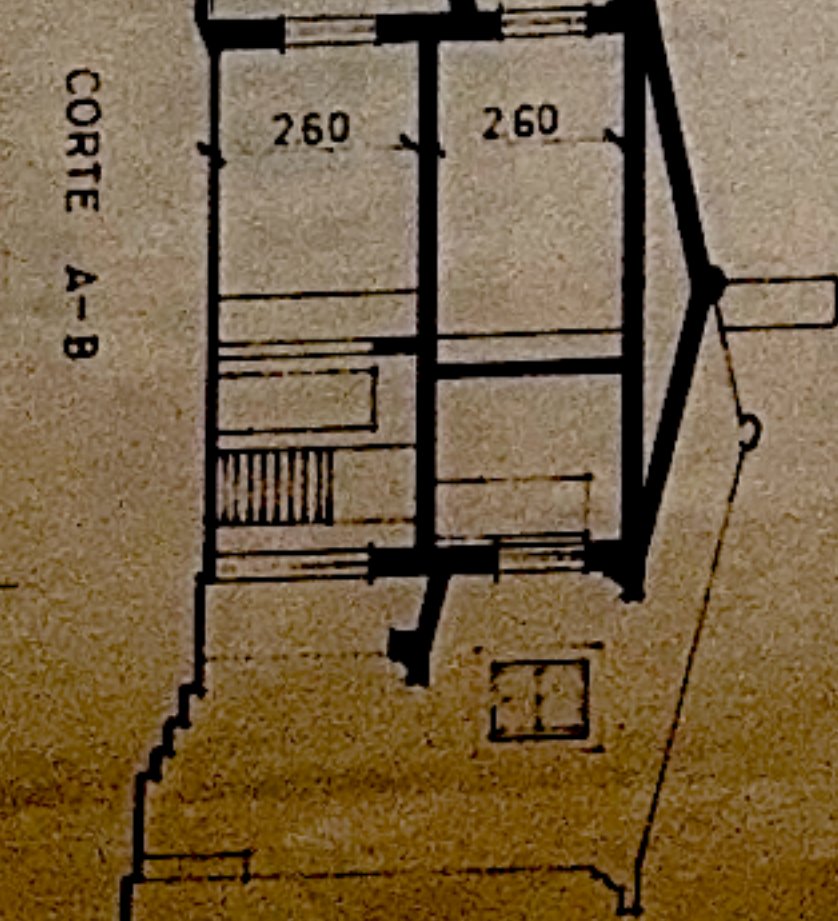
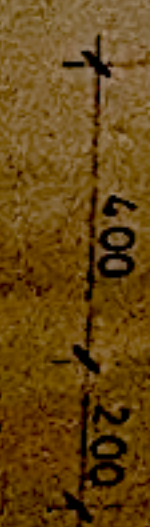
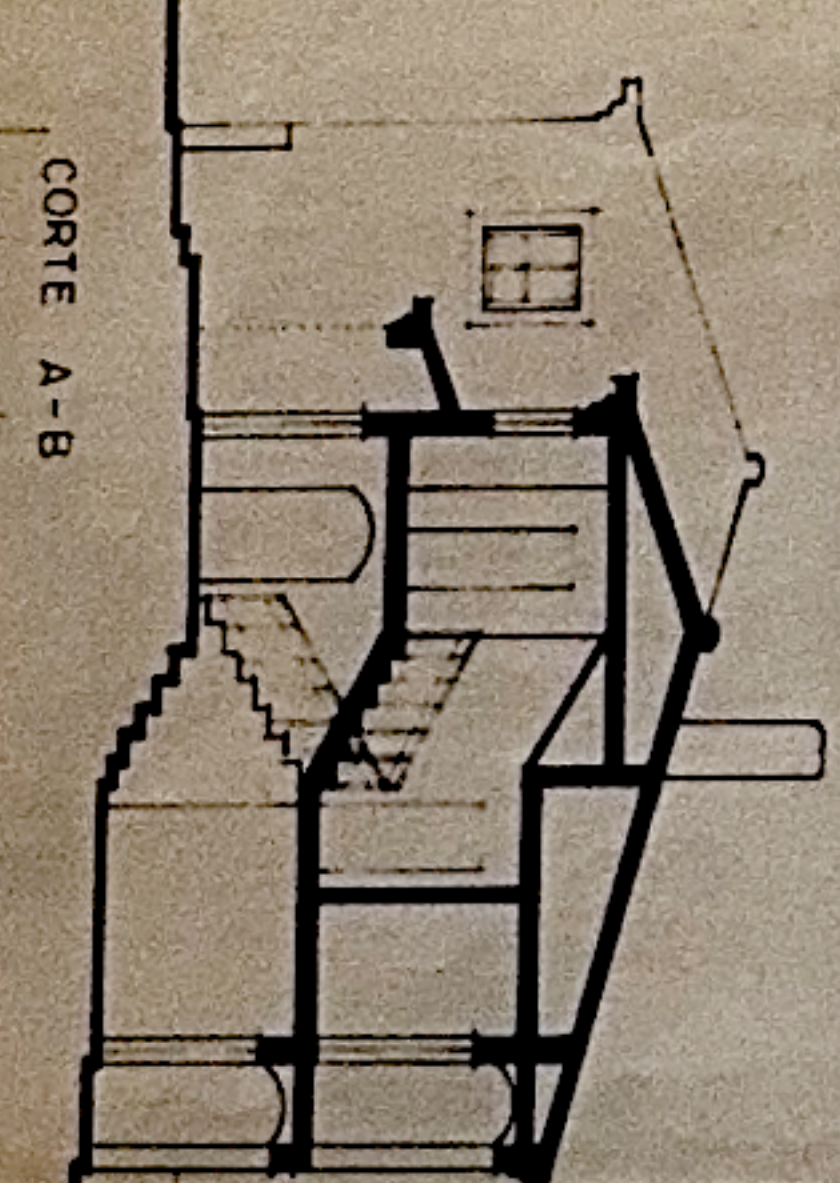


Proj		DES Nº
Des		
Verif		
Req	ISABEL MARIA GUERREIRO	
	SIMÕES MATOS	
DATA	MAIO 92	
LOTEAMENTO EM ATANÁSIO - FREG. DE S. TEOTÔNIO		
ODEMIRA		
PLANTAS E CORTES DOS PROJECTOS TIPO		
		ESCALA
		1:200