


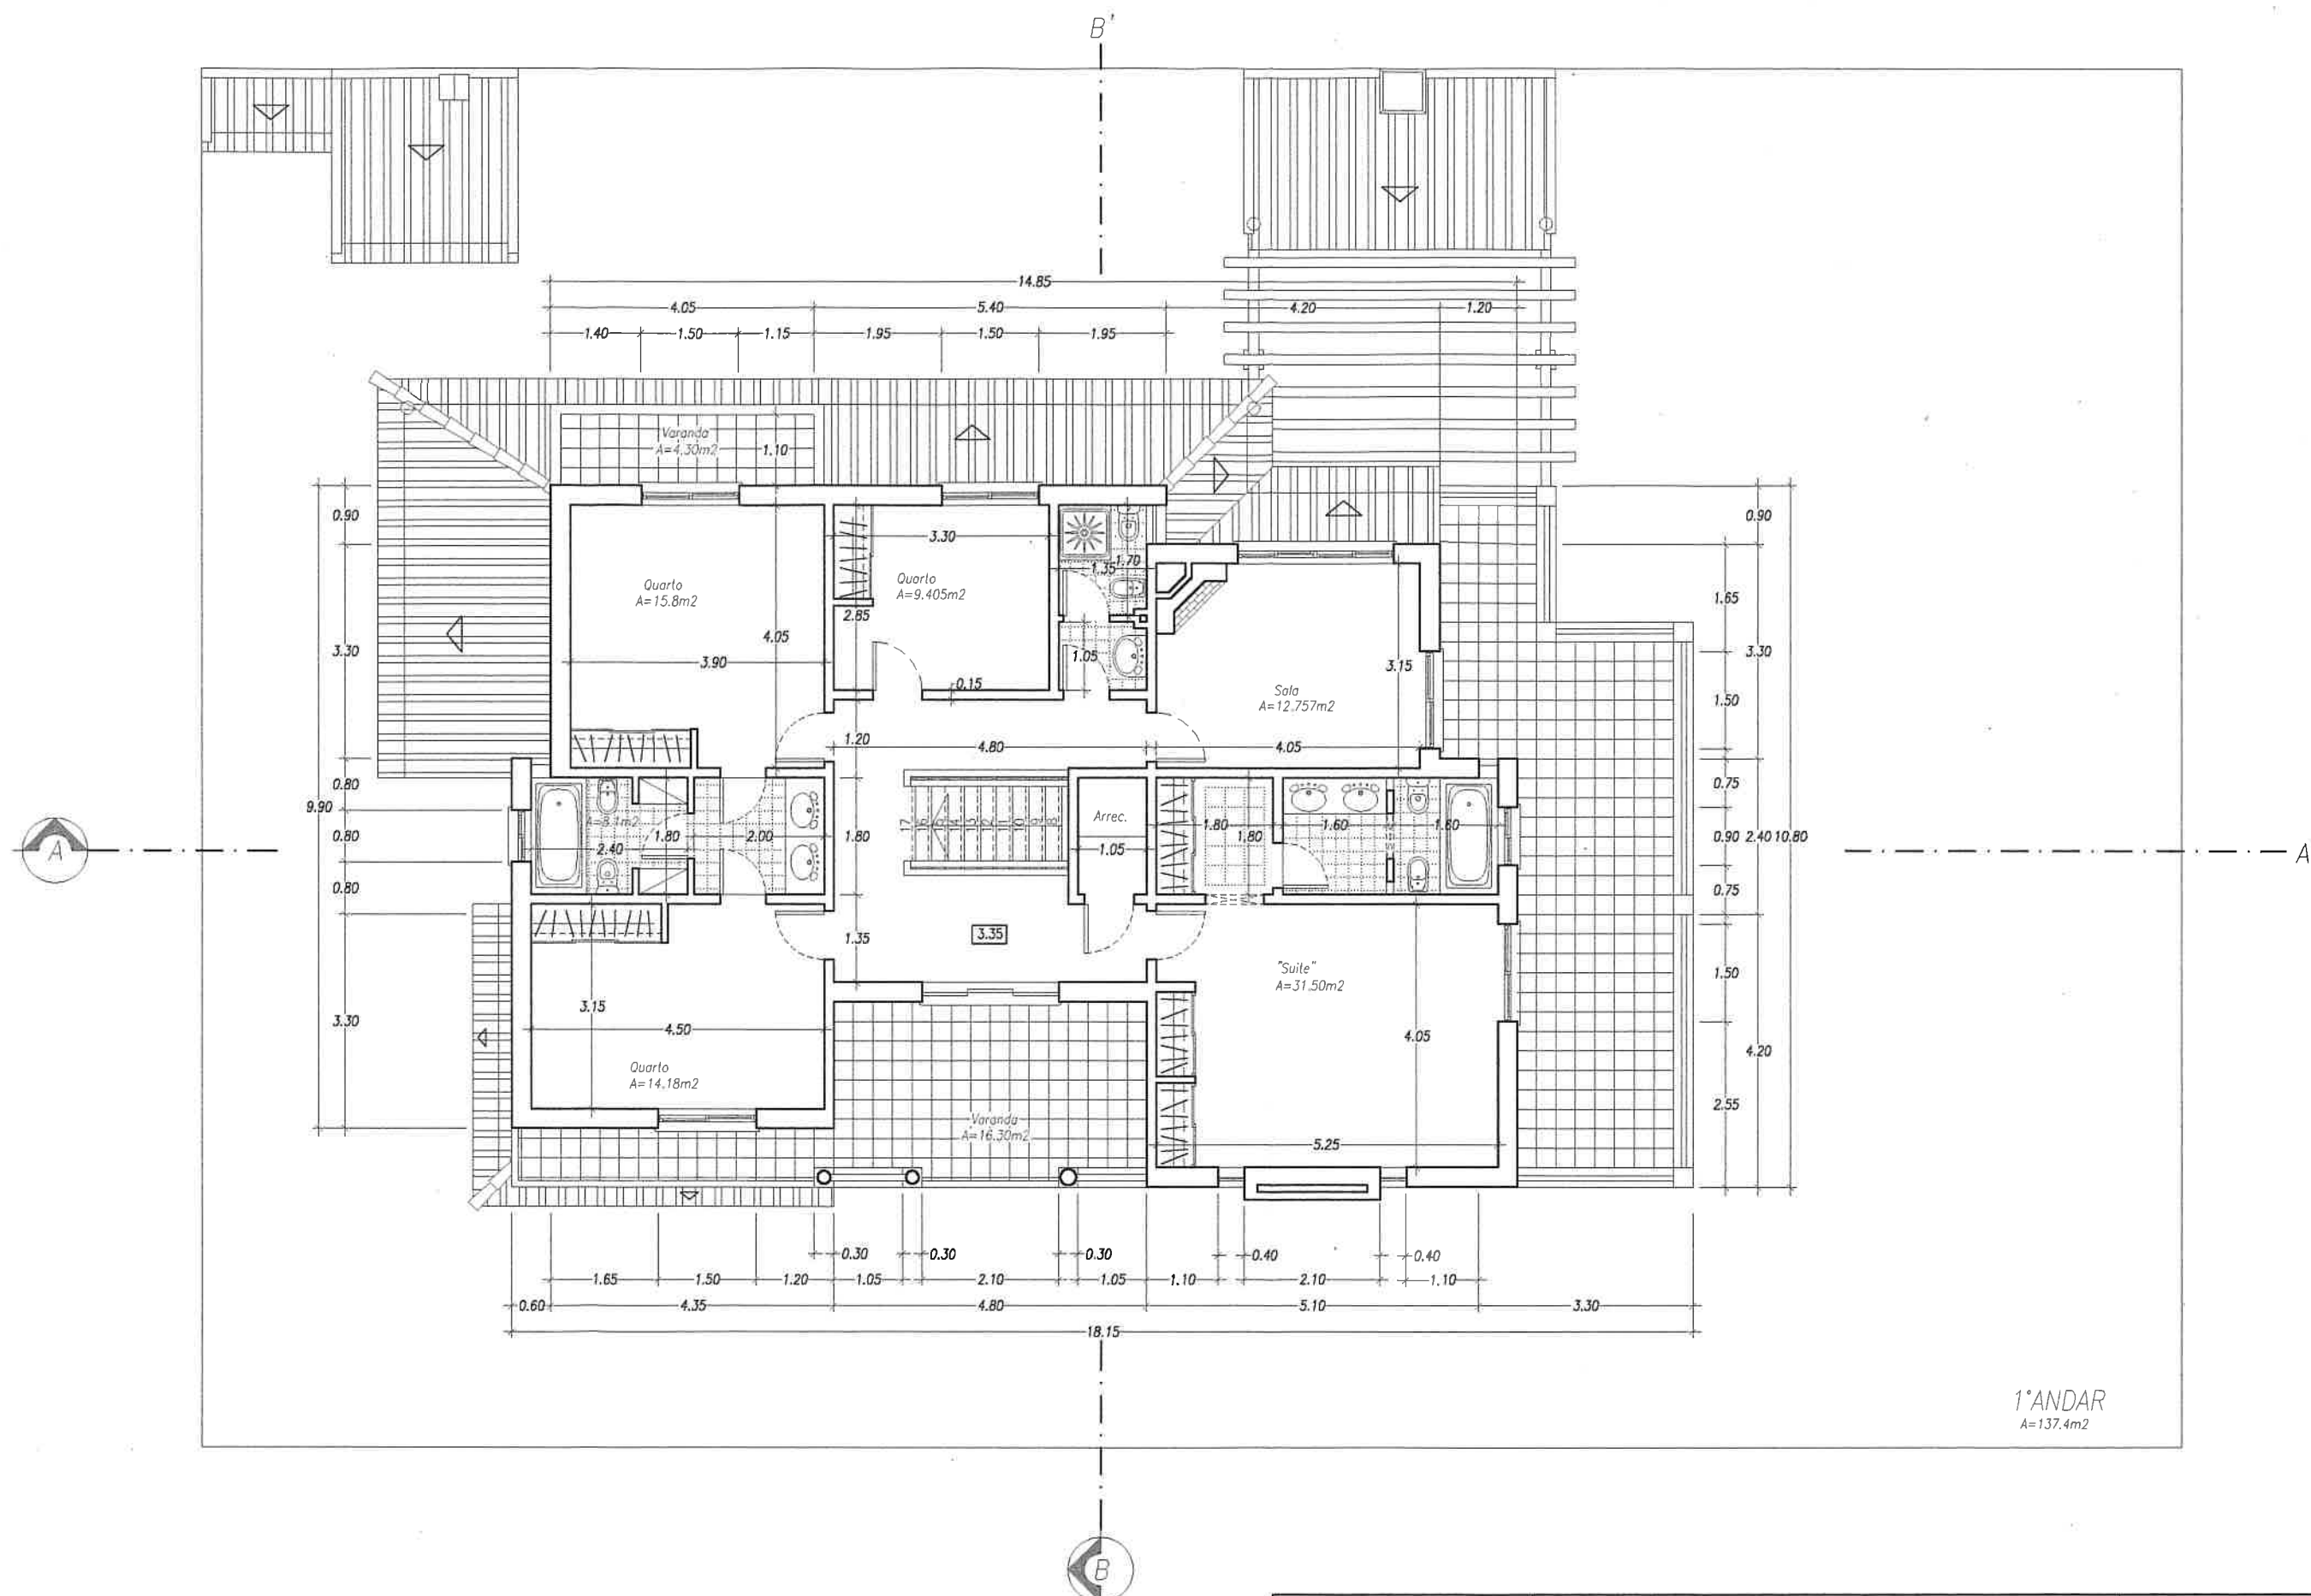

TÉCNICO AAP 3950 INACIO C R HORTA, ARQ. <i>[Signature]</i> 3F	PROJECTO DE ARQUITECTURA DESENHOS FINAIS		INTERVENÇÃO
	DESENHO PLANTA	ESCALA 1:100	HABITAÇÃO UNIFAMILIAR
REQUERENTE FERNANDO DA SILVA CABRITA			PROCESSO 0000/00
LOCAL R. DOS LOBITOS, Lts 137 E 138 - PINHAL VALE BEM AROEIRA - ALMADA			DATA AGO/01
			FASE LICENCIAMENTO
			FICHEIRO ARO-81SF