



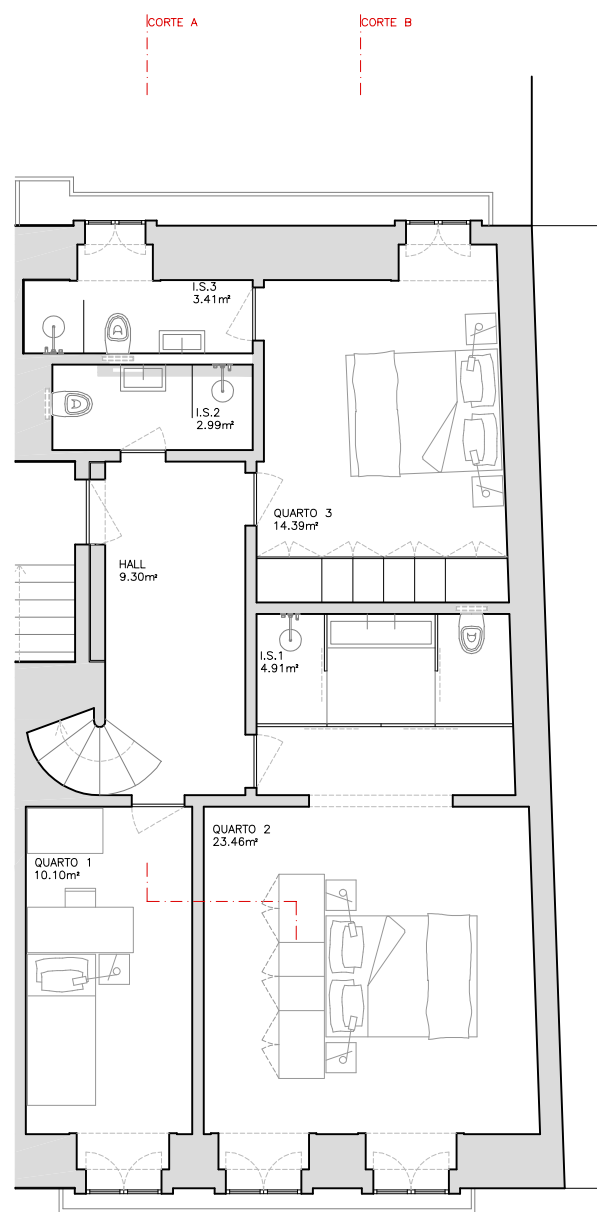


PISO INFERIOR

CORTE A CORTE B

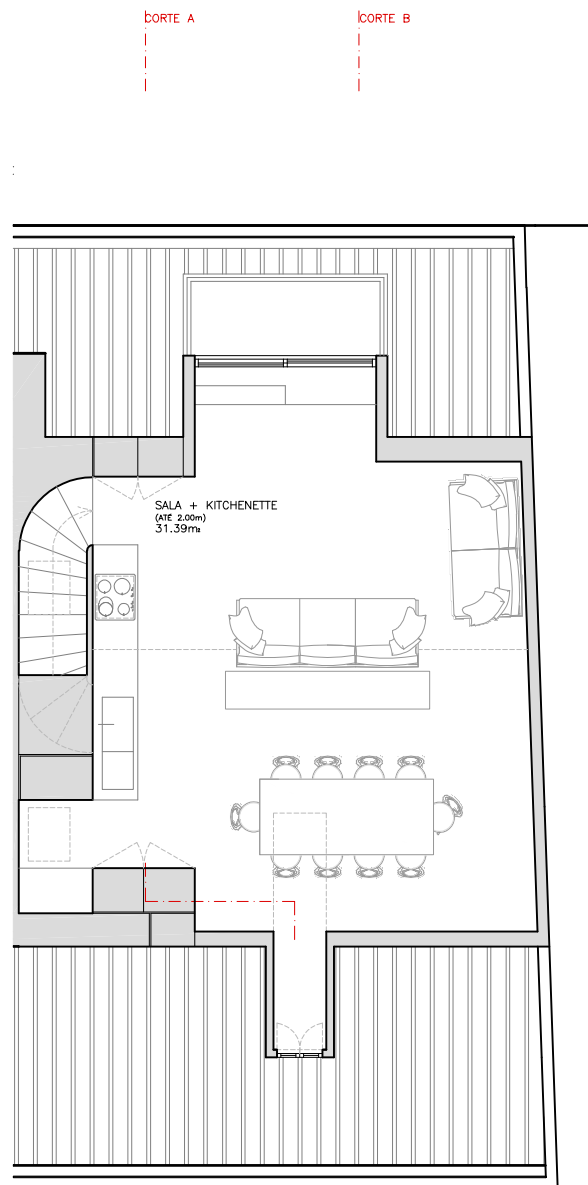

PISO SUPERIOR

CORTE A CORTE B

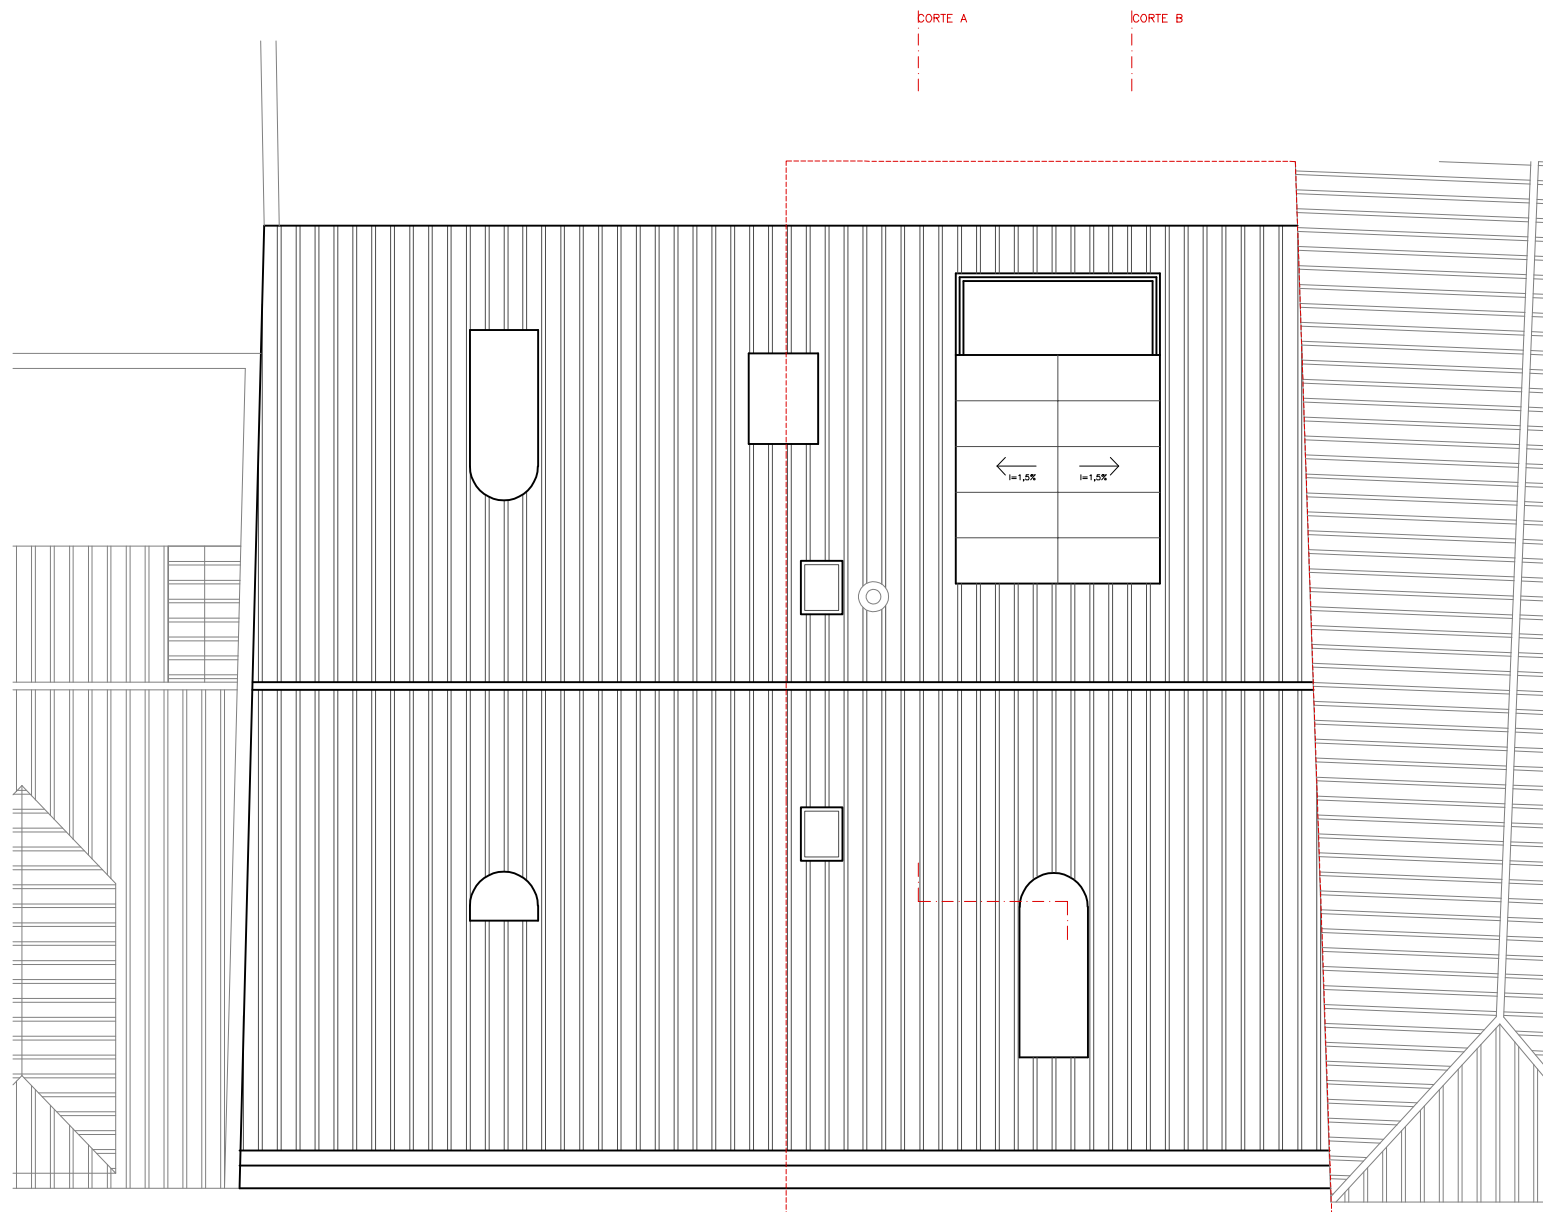

COBERTURA

CORTE A CORTE B

arquitectura: João Ortigão Ramos
Largo do Outeirinho da Amendoeira, 12, 2º, 1100-386 Lisboa
joao@c-or.pt
+351 916866422

projecto: Junqueira
requerente: Manuel Ortigão Ramos

PROPOSTA
PLANTAS

Assinado por: **JOÃO GUIMARÃES DE ORTIGÃO RAMOS**
Num. de Identificação: BI13731151

escala: 1:100@A3
revisão: —
data: OUTUBRO 2020
fase de projecto: LICENCIAMENTO

A.04



1. AZULEJOS EXISTENTES
2. GUARDA EM FERRO EXISTENTE REPARADA
3. CAIXILHARIA EM PVC LACADO (ARO FIXO DE COR VERDE ESCURO, ARO MÓVEL DE COR BRANCA)
4. RECUPERAÇÃO DO TELHADO (TELHA DE ABA E CANUDO)
5. RECUPERAÇÃO DA TRAPEIRA FORRADA A CHAPA DE ZINCO
6. TRAPEIRA REVESTIDA A ZINCO PRÉ-PATINADO CINZENTO
7. GUARDA METÁLICA EM VARÕES $d=1\text{CM}$
8. JANELA DE CORRER
9. REBOCO REPARADO E PINTADO


arquitectura: João Ortigão Ramos
Largo do Outeirinho da Amendoeira, 12, 2º, 1100-386 Lisboa
joao@c-or.pt
+351 916866422

projecto: Junqueira
requerente: Manuel Ortigão Ramos

PROPOSTA
ALÇADOS

escala: 1:100@A3
revisão: —
data: OUTUBRO 2020
fase de projecto: LICENCIAMENTO

A.05

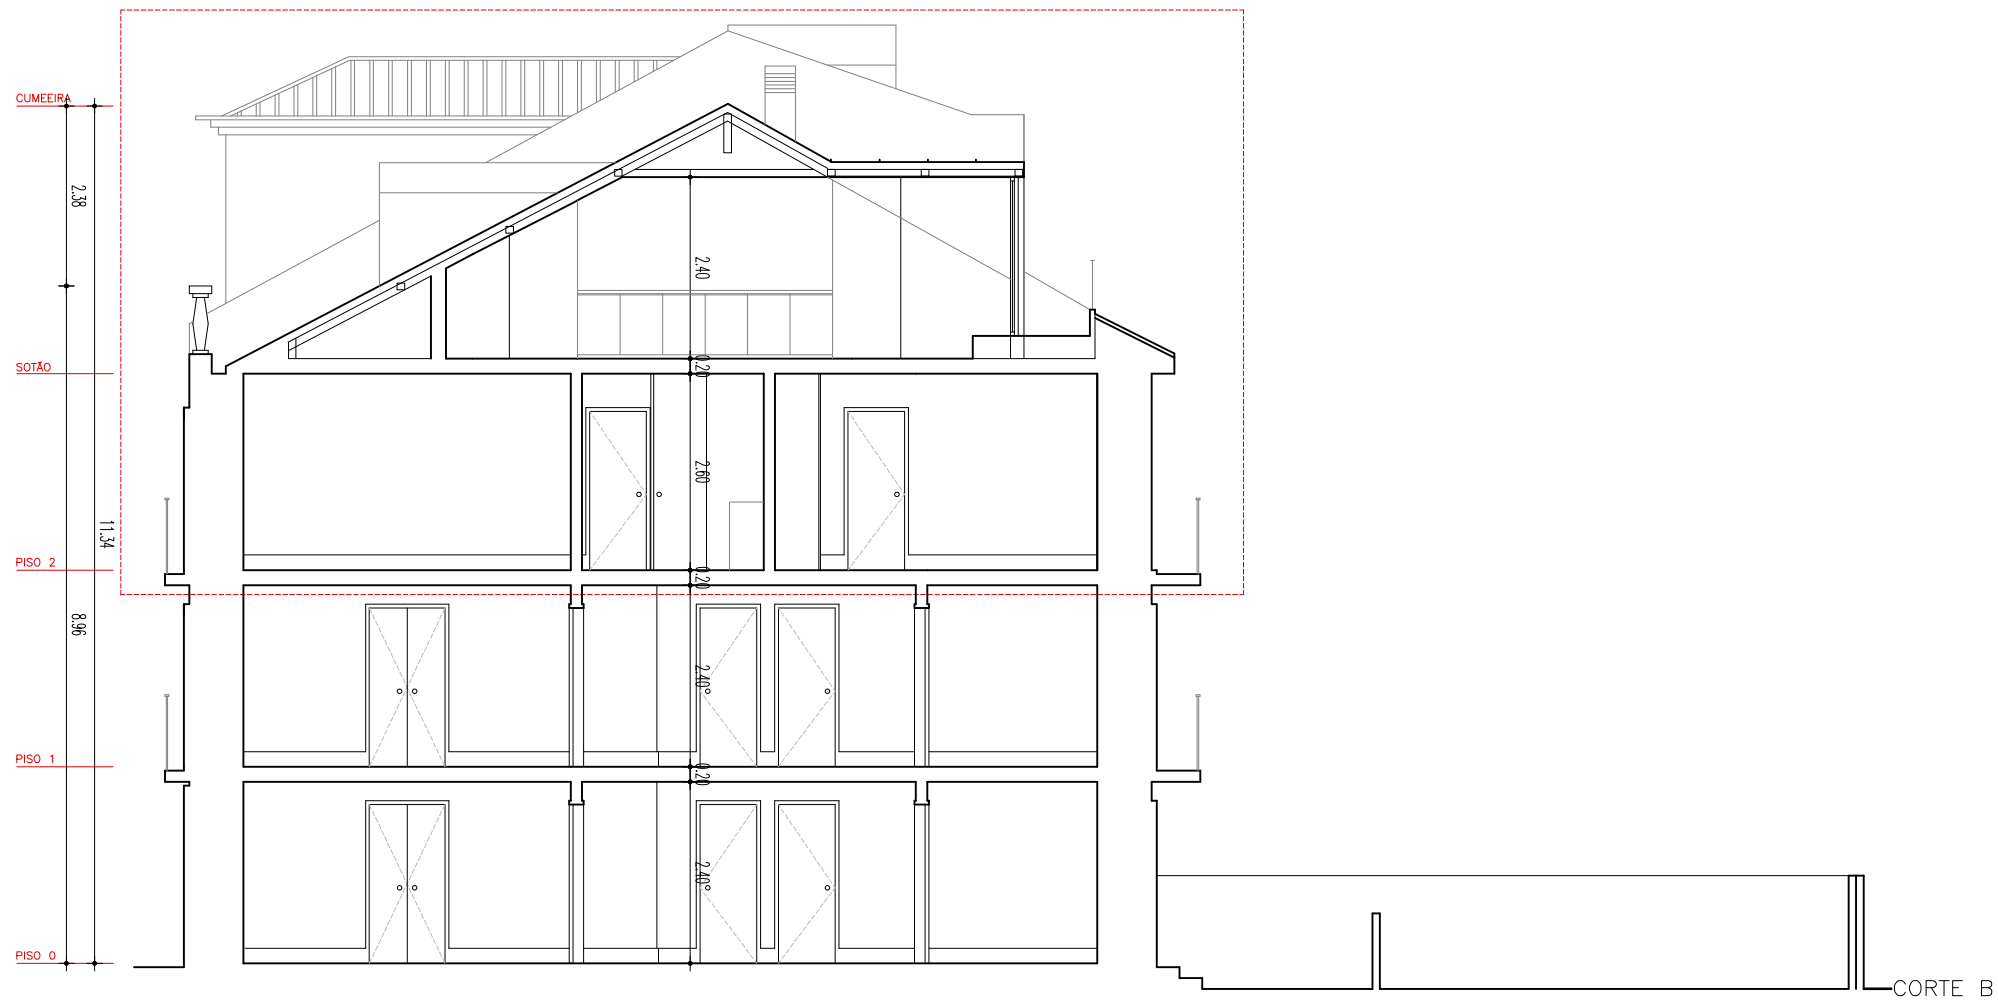

arquitectura: João Ortigão Ramos
Largo do Outeirinho da Amendoeira, 12, 2º, 1100-386 Lisboa
joao@e-or.pt
+351 916866422

projecto: Junqueira
requerente: Manuel Ortigão Ramos

PROPOSTA
CORTES

escala: 1:100@A3
revisão: —
data: OUTUBRO 2020
fase de projecto: LICENCIAMENTO

A.06

LISTA DE LAYERS

0 - layer zero

au - área útil

ct - cotas

———— c - linha corte

———— f - linha vista

———— ff - linha vista (fina)

———— h - preenchimento

..... tr - tracejados

———— txt - texto

———— PS FOLHA - legendas folhas

———— PS LEGENDA - legendas

———— PS TXT - texto das folhas