




Todas as cotas devem ser conferidas em obra.
Todas as alterações deverão ser comunicadas aos projectistas.
IMPIC 919354-PAR Este desenho é propriedade dos autores e não pode ser reproduzido, divulgado ou copiado, no todo ou em parte, sem autorização expressa. Reservados todos os direitos pela legislação em vigor. DEC - LEI 6385 (14 Março)

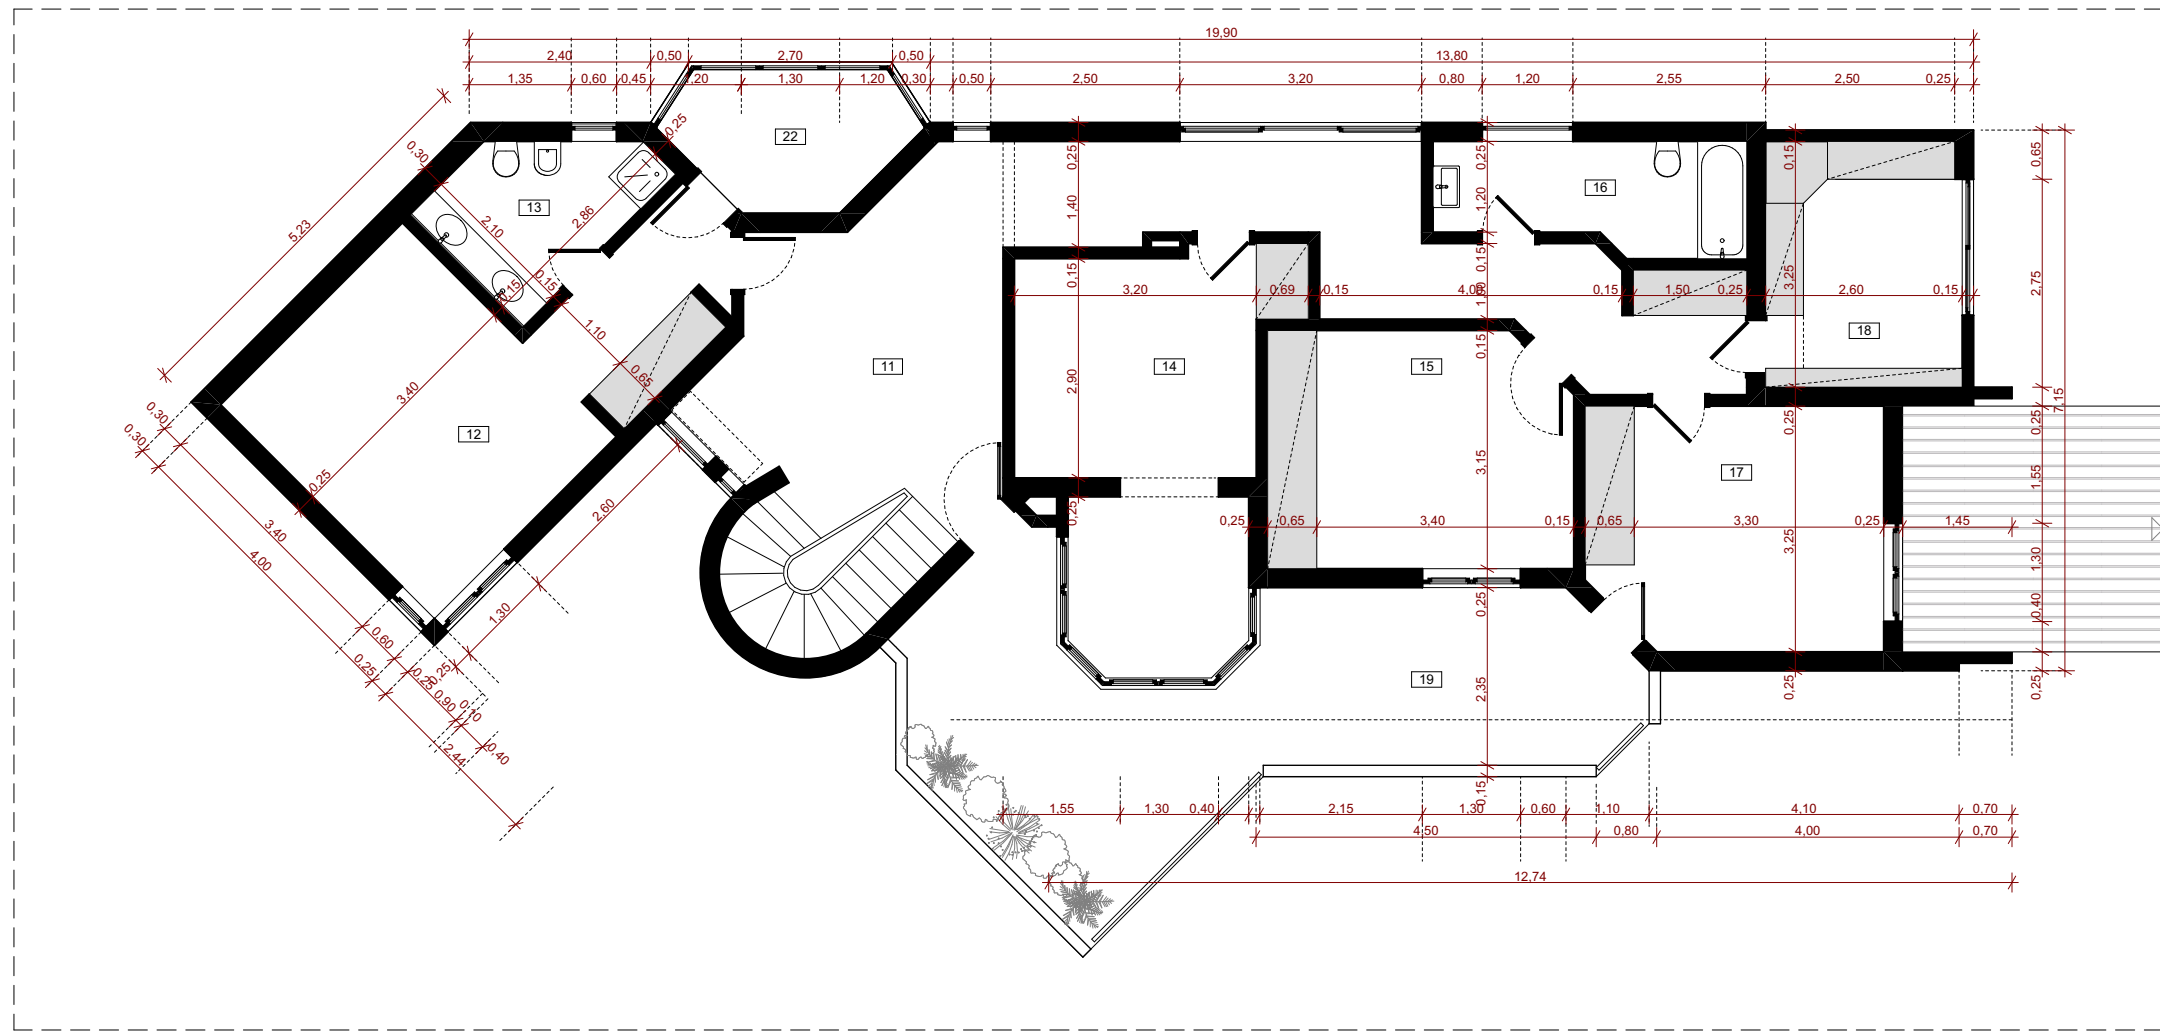


Planta existente piso 1
1:100

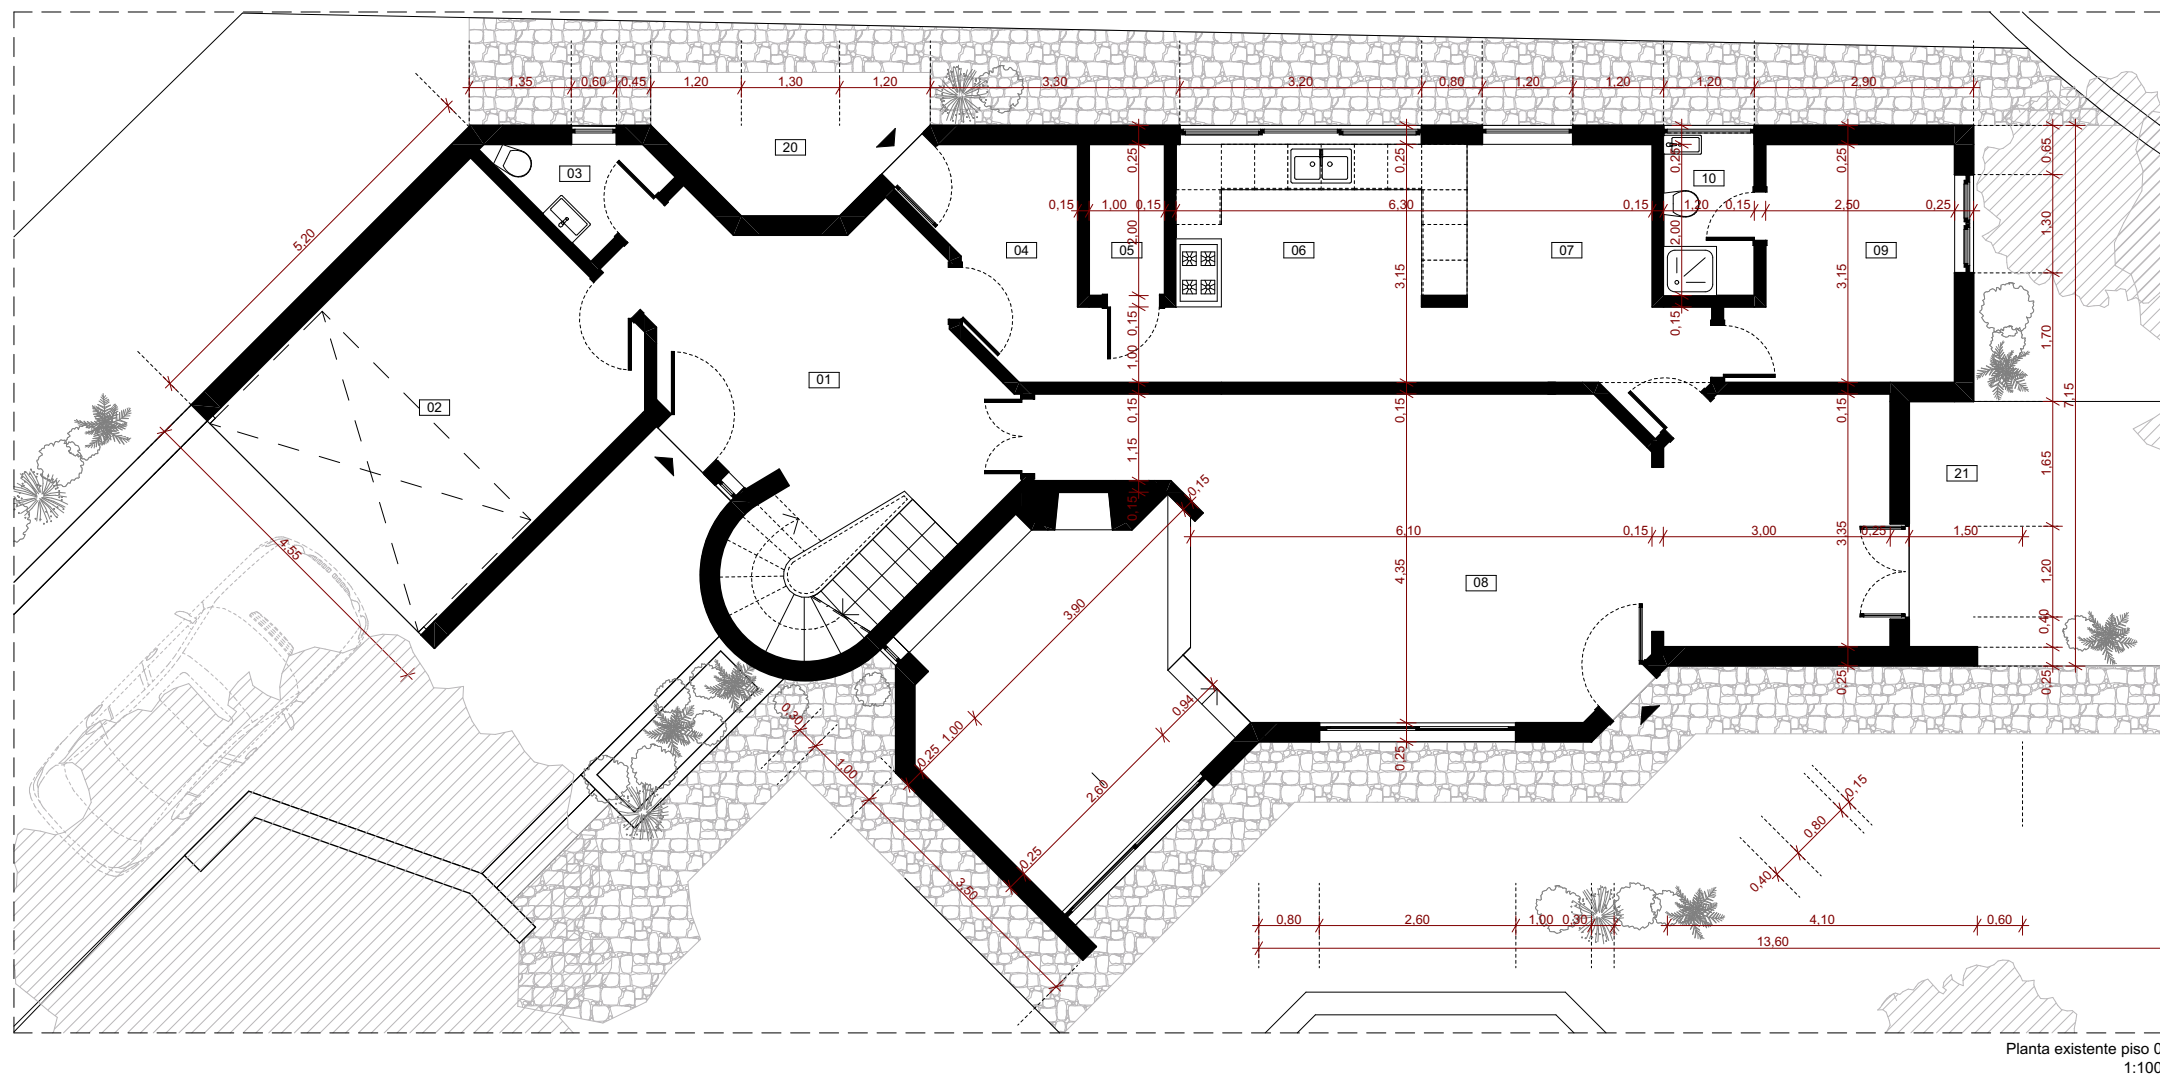

Planta existente piso 0
1:100

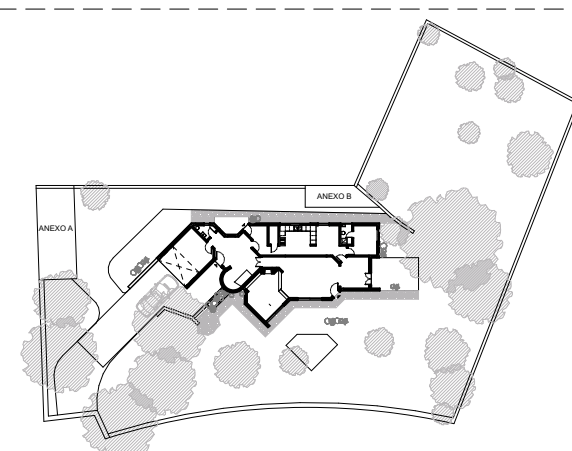


Planta existente esquemática

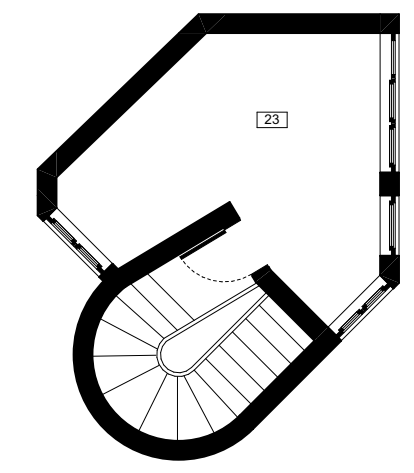

Planta existente cobertura
1:100

01	VESTÍBULO	20,68 m2	13	I.S. SUITE 2	4,90 m2
02	GARAGEM	18,43 m2	14	QUARTO 1	15,95 m2
03	I.S. 1	2,22 m2	15	QUARTO 2	12,40 m2
04	SERVIÇO	6,62 m2	16	I.S. 2	5,60 m2
05	LAVANDARIA	2,00 m2	17	QUARTO 3	12,39 m2
06	COZINHA	10,24 m2	18	ESCRITÓRIO	8,40 m2
07	COPA	10,96 m2	19	TERRAÇO	26,50 m2
08	SALA DE ESTAR	53,47 m2	20	ALPENDRE 1	5,59 m2
09	SUITE 1	8,44 m2	21	ALPENDRE 2	16,23 m2
10	I.S. SUITE 1	2,58 m2	22	MARQUISE	4,88 m2
11	CIRCULAÇÃO	30,03 m2	23	ESTÚDIO	10,84 m2
12	SUITE 2	18,32 m2			

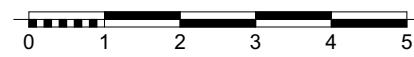

BUILD

ARQUITETURA: , arqº

DATA: 04/11/2025


ESCALA: 1:100, 1:800

T.:


Planta
EXISTENTE

13730_V01


Todas as cotas devem ser conferidas em obra.
Todas as alterações deverão ser comunicadas aos projectistas.
IMPC 91354-PAR Este desenho é propriedade dos autores e não pode ser reproduzido, divulgado ou copiado, no todo ou em parte, sem autorização expressa. Reservados todos os direitos pela legislação em vigor. DEC - LEI 6385 (14 Março)

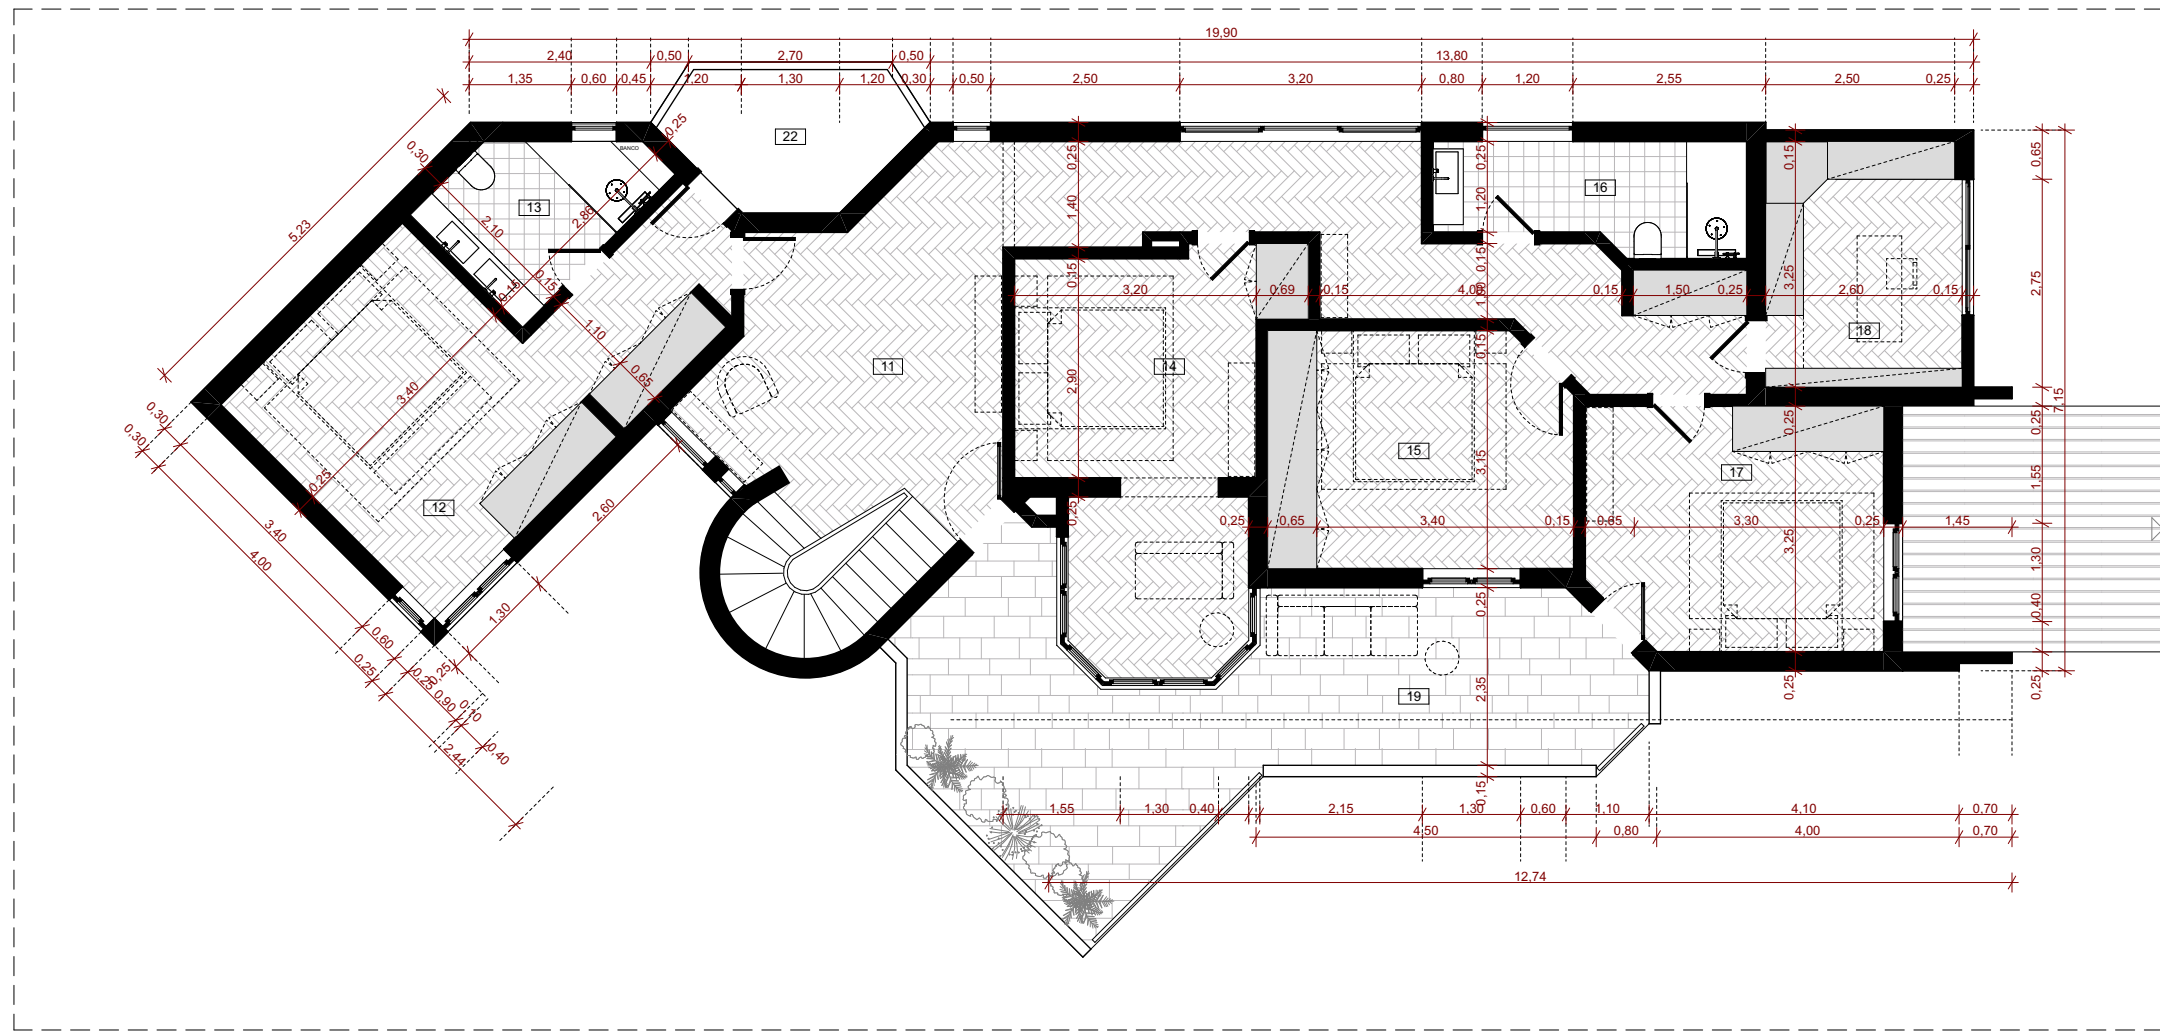


Planta proposta piso 1
1:100

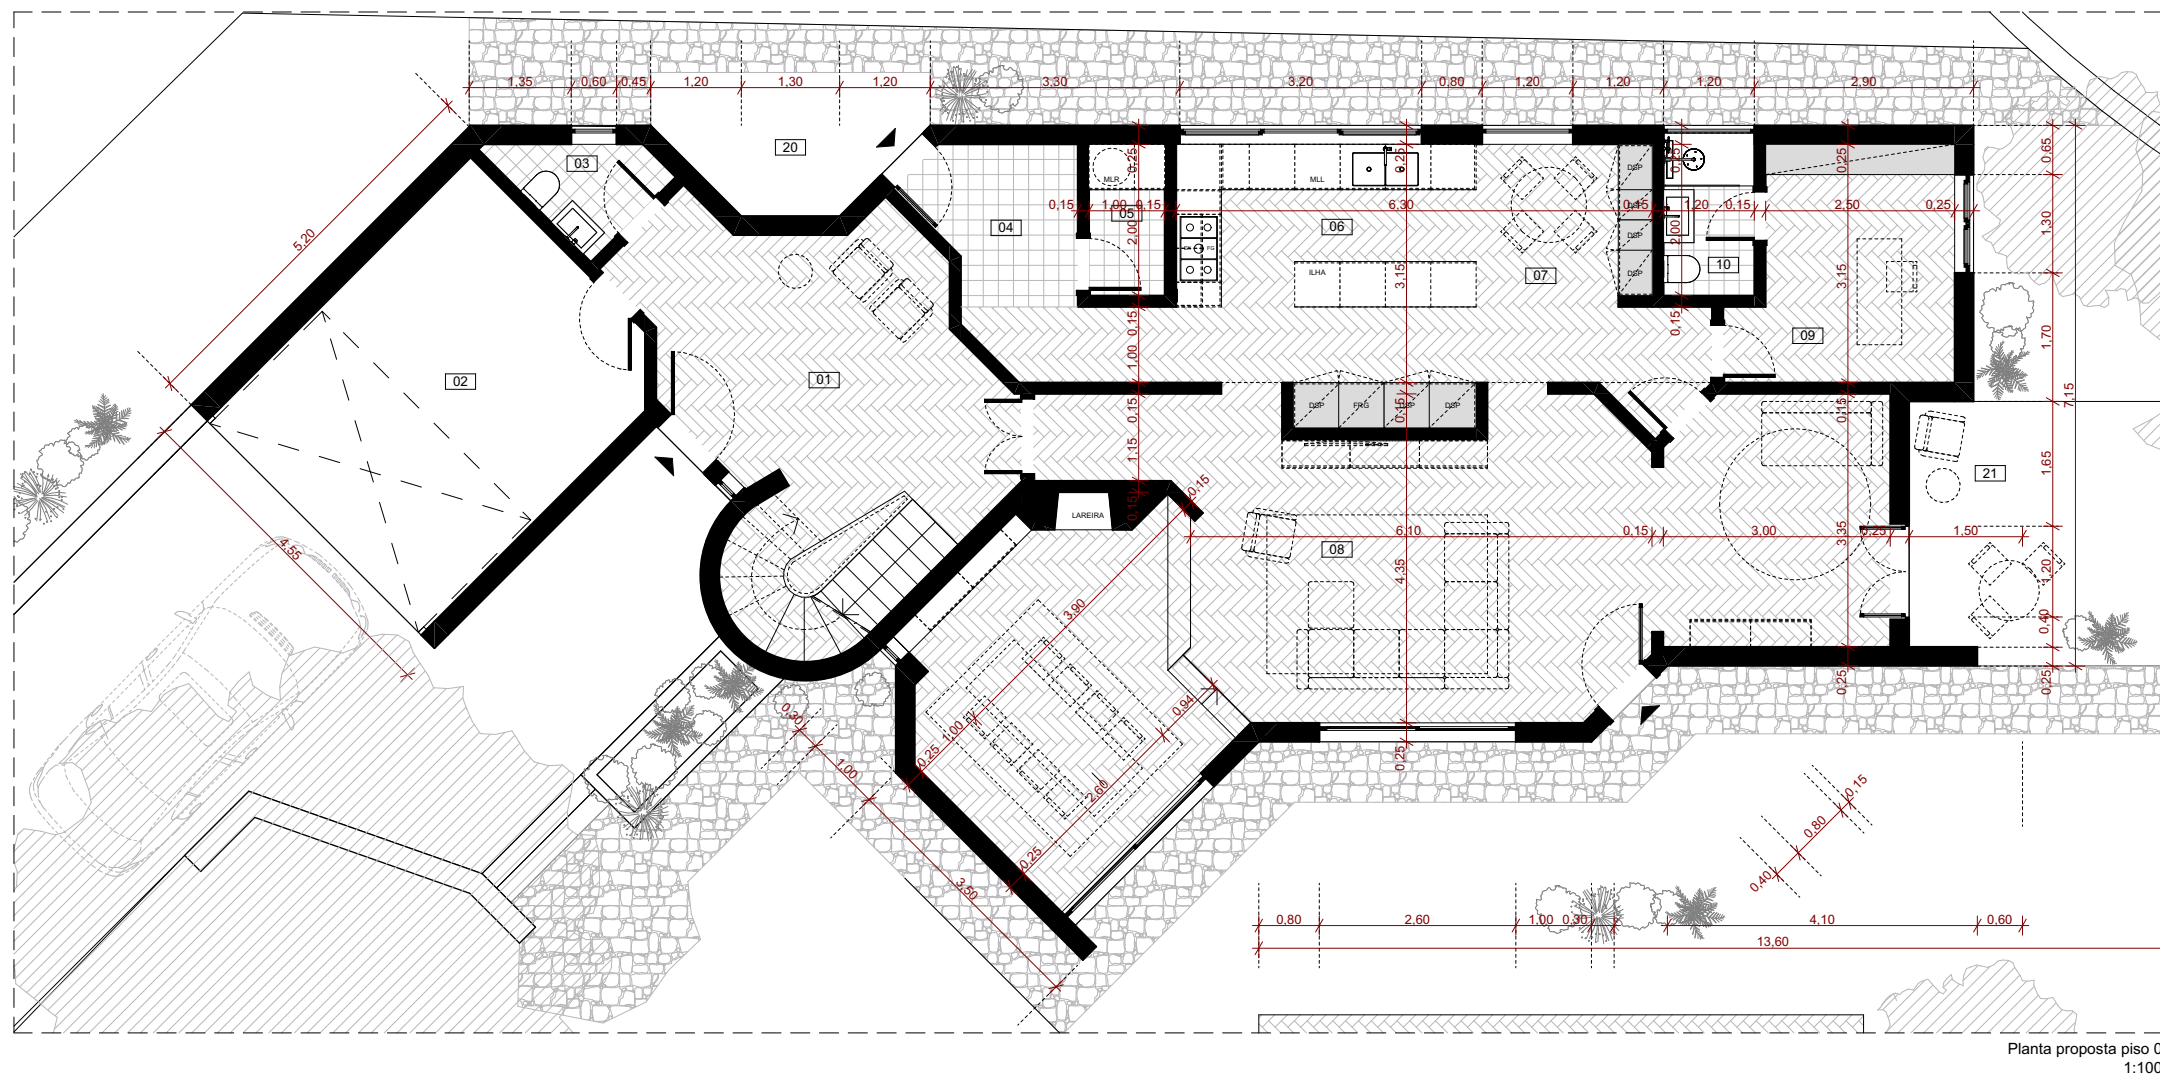

Planta proposta piso 0
1:100

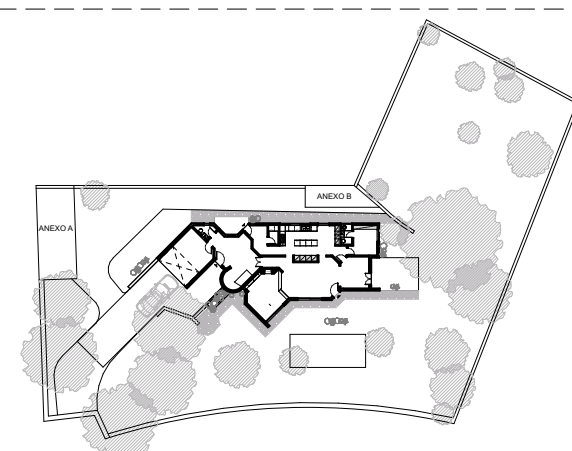


Planta proposta esquemática

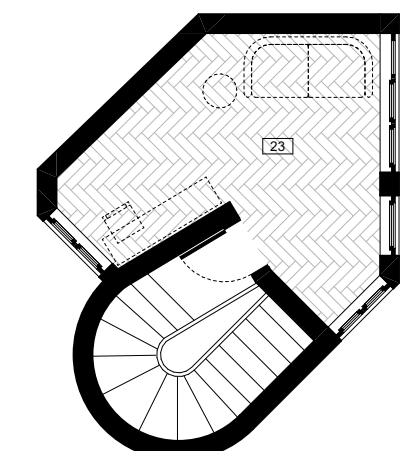

Planta proposta cobertura
1:100

01	VESTÍBULO	20,68 m2	13	I.S. SUITE 2	4,90 m2
02	GARAGEM	18,43 m2	14	QUARTO 1	15,95 m2
03	LAVABO	2,22 m2	15	QUARTO 2	12,40 m2
04	SERVIÇO	4,07 m2	16	I.S. 2	5,60 m2
05	LAVANDARIA	2,00 m2	17	QUARTO 3	12,39 m2
06	COZINHA	16,51 m2	18	ESCRITÓRIO 2	8,40 m2
07	COPA	8,62 m2	19	TERRAÇO	26,50 m2
08	SALA DE ESTAR	52,08 m2	20	ALPENDRE 1	5,59 m2
09	ESCRITÓRIO 1	8,44 m2	21	ALPENDRE 2	16,23 m2
10	I.S. SUITE 1	2,58 m2	22	VARANDA	5,10 m2
11	CIRCULAÇÃO	30,03 m2	23	ESTÚDIO	10,84 m2
12	SUITE 2	18,32 m2	24	PISCINA	28,00 m2

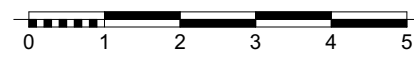

BUILD

ARQUITETURA: , arqº

T.:

DATA: 04/11/2025

ESCALA: 1:100, 1:800

13730_V01