
DOMINGOS ESTEVES FONDEGO e
ARLINDO FERNANDES ESTEVES

PRÉDIO DE RENDIMENTO


ESCALA 1:100

PROCESSO Nº 356/66


O TECNICO Nº 153

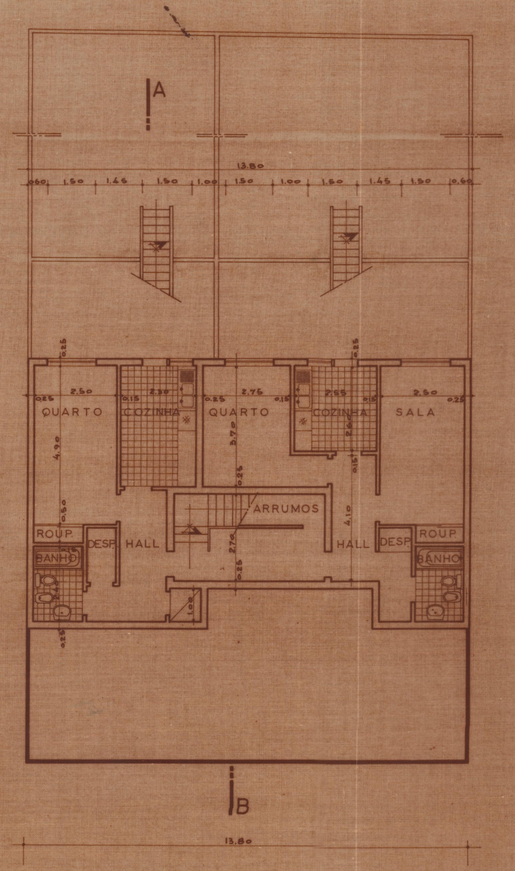


CAVE

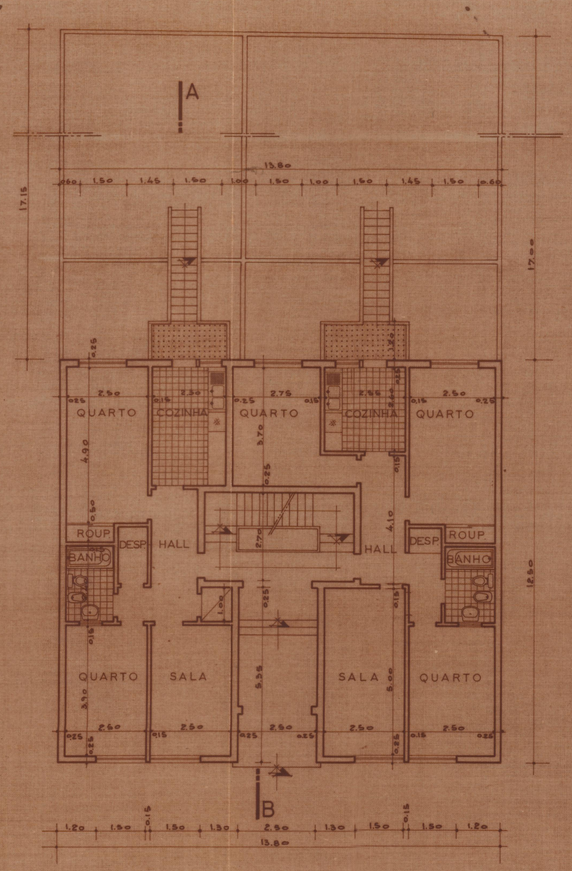

RÉS-DO-CHÃO

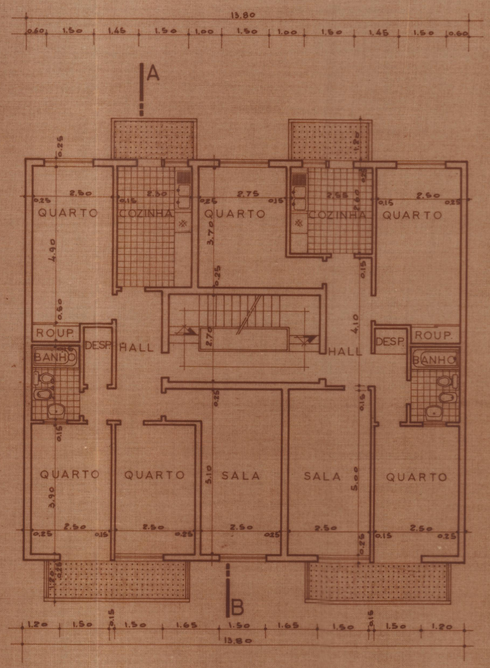

ANDARES

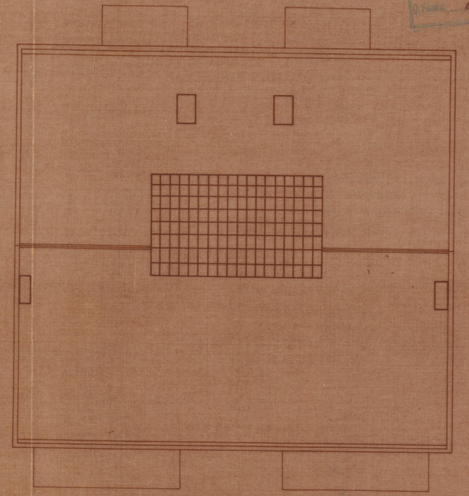

COBERTURA