

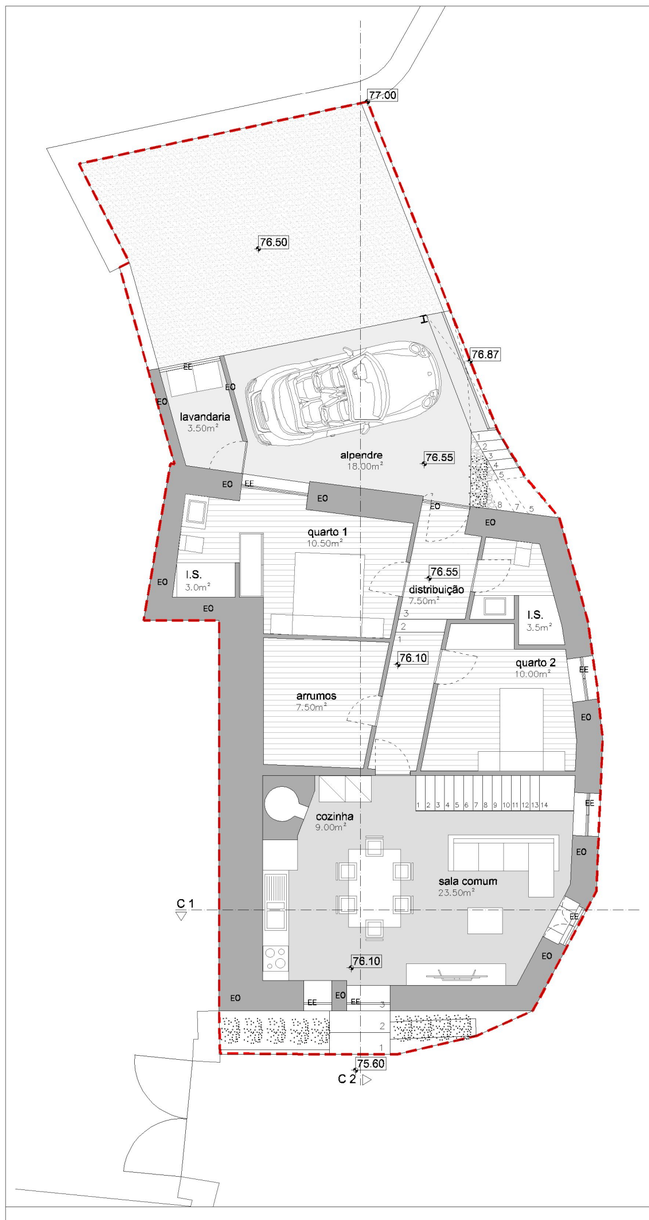


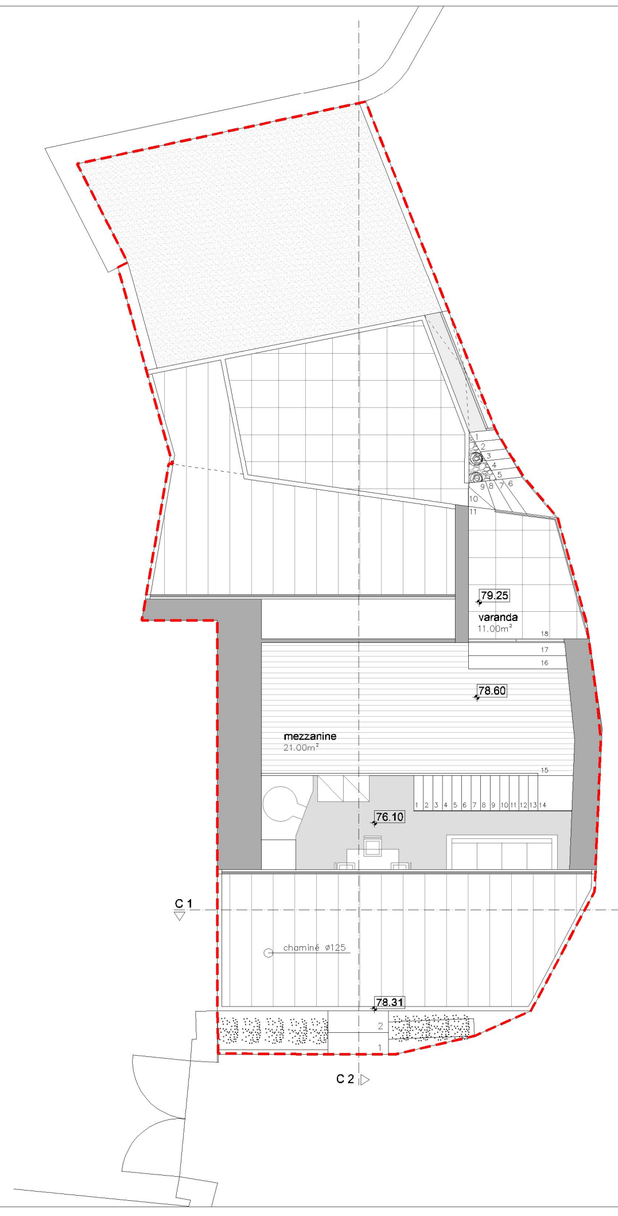

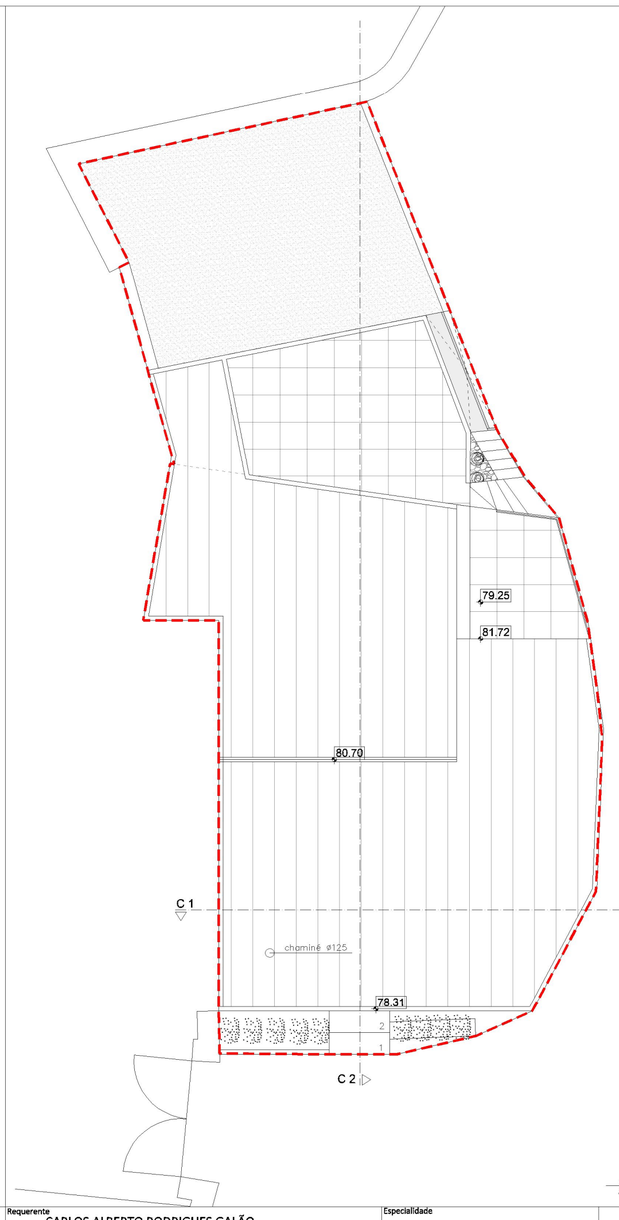

LEGENDA TÉRMICO

envolvente opaca EO

envolvente envidraçada EE

NORTE

Requerente: CARLOS ALBERTO RODRIGUES GALÃO

Projeto: Licenciamento de alteração de moradia unifamiliar

Morada: Santa Eufemia, n.º 232, Souto, 4840-130, Terras do Bouro

Especialidade: ARQUITECTURA

Desenho: PLANTAS - telas finais

Abel Pinto arquitecto
arquitetoabelpinto@gmail.com
918 04 04 15 Vila do Conde, Portugal

Folha: A102

Data: março 25

Escala: 1/100

aensamento conceptual projecto e objecto