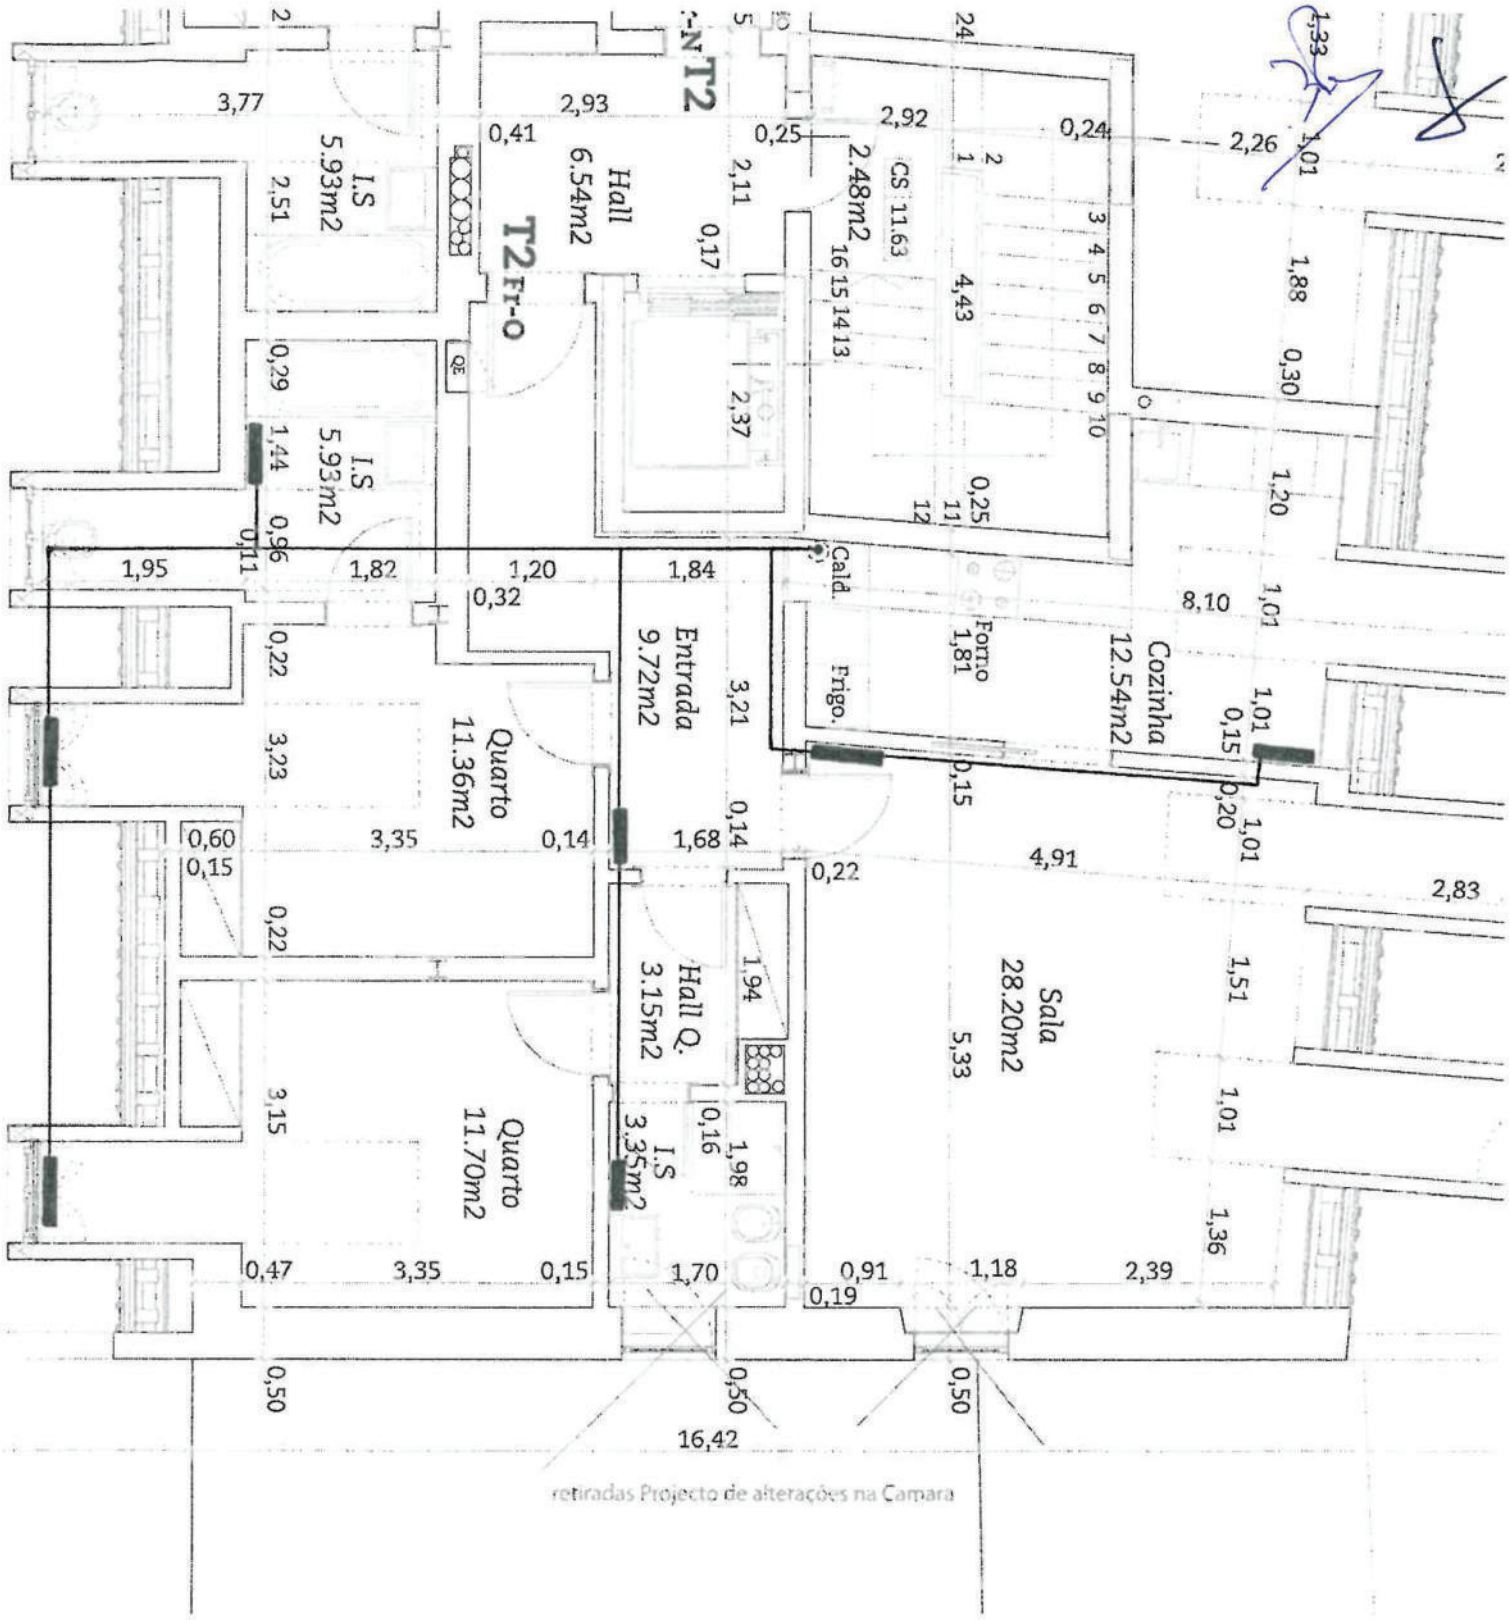


retiradas Projecto de alterações na Camara

ANEXO 9

4: B

Piso 4
(T2 F2-O)