




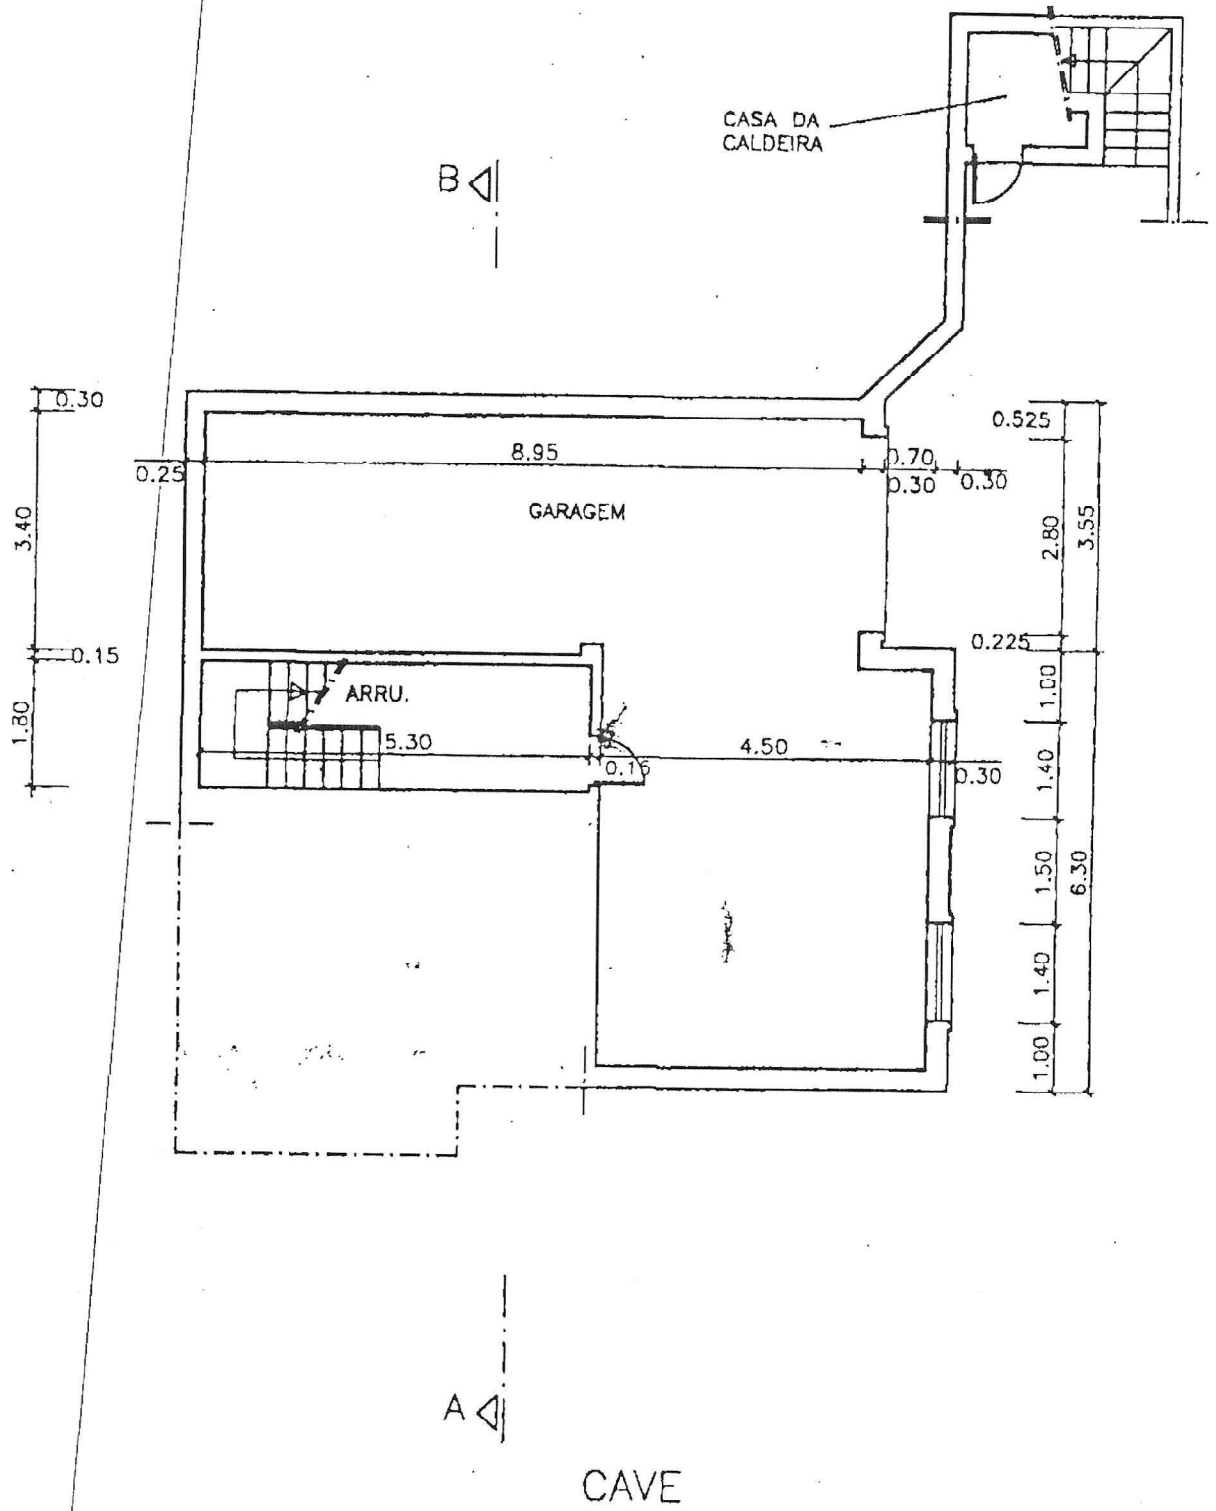

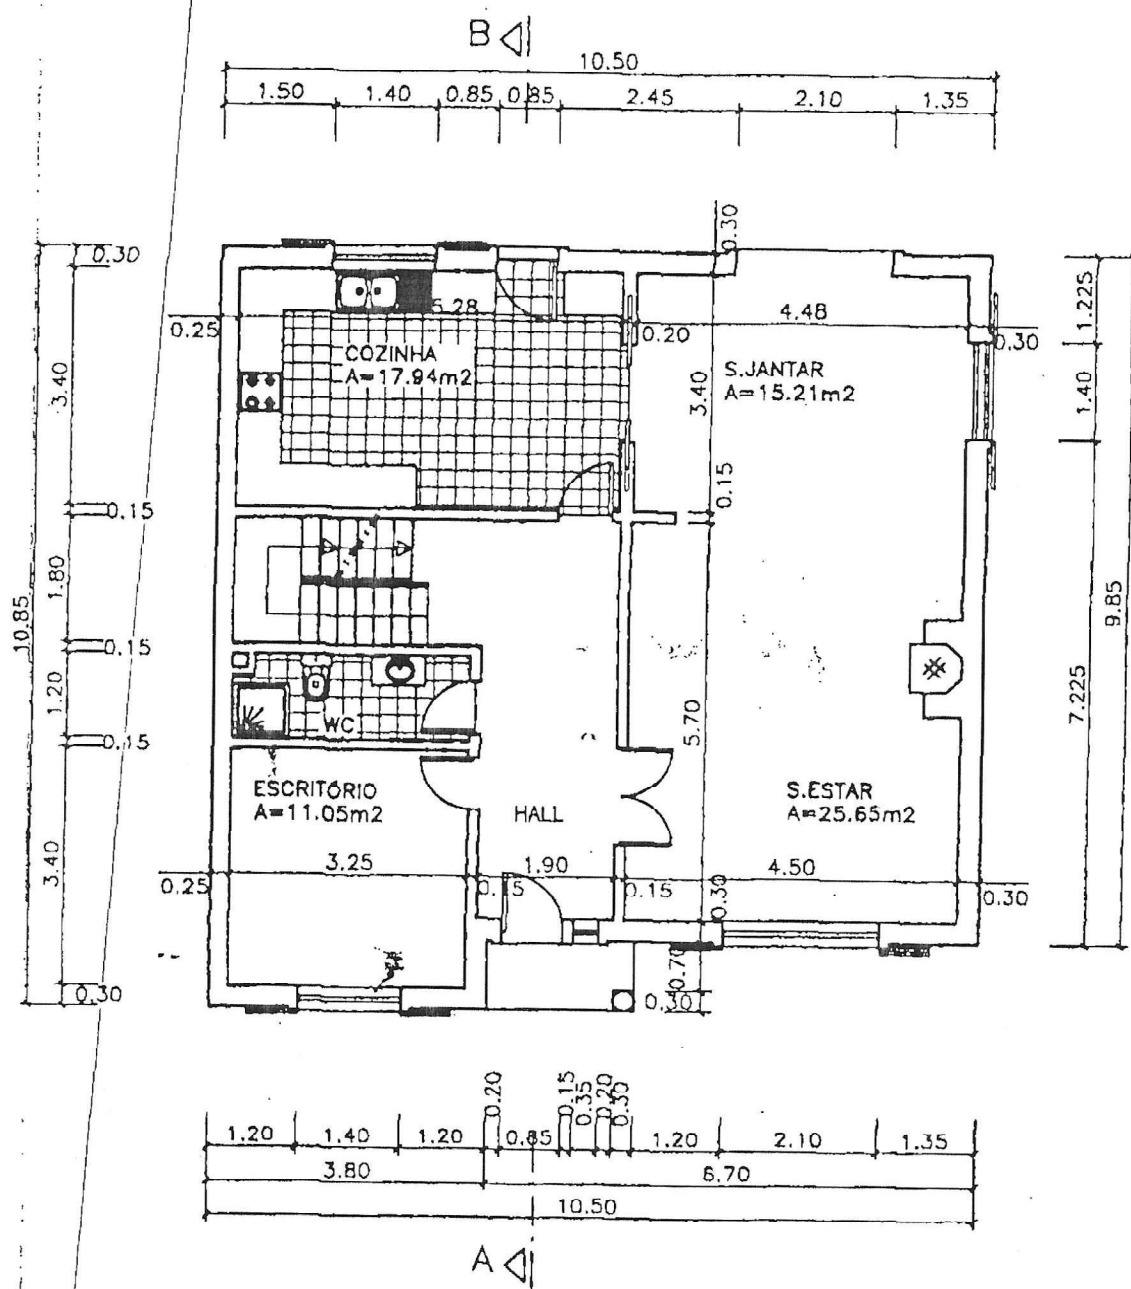

R/CHÃO

TECNICO RESPONSÁVEL:	PROJECTO:	MORADIA UNIFAMILIAR		REQUERENTE: FRANCISCO JOSÉ DA SILVA VIEIRA	
	DESENHO:	ARQUITECTURA-TELAS FINAIS PLANTAS		ESCALA: 1:100	DESENHO N. 3
DATA:	ABRIL-2003			LOCAL:	LOTE 170, BAIRRO QI° DA PEÇA
				N° DE ARQUIVO:	

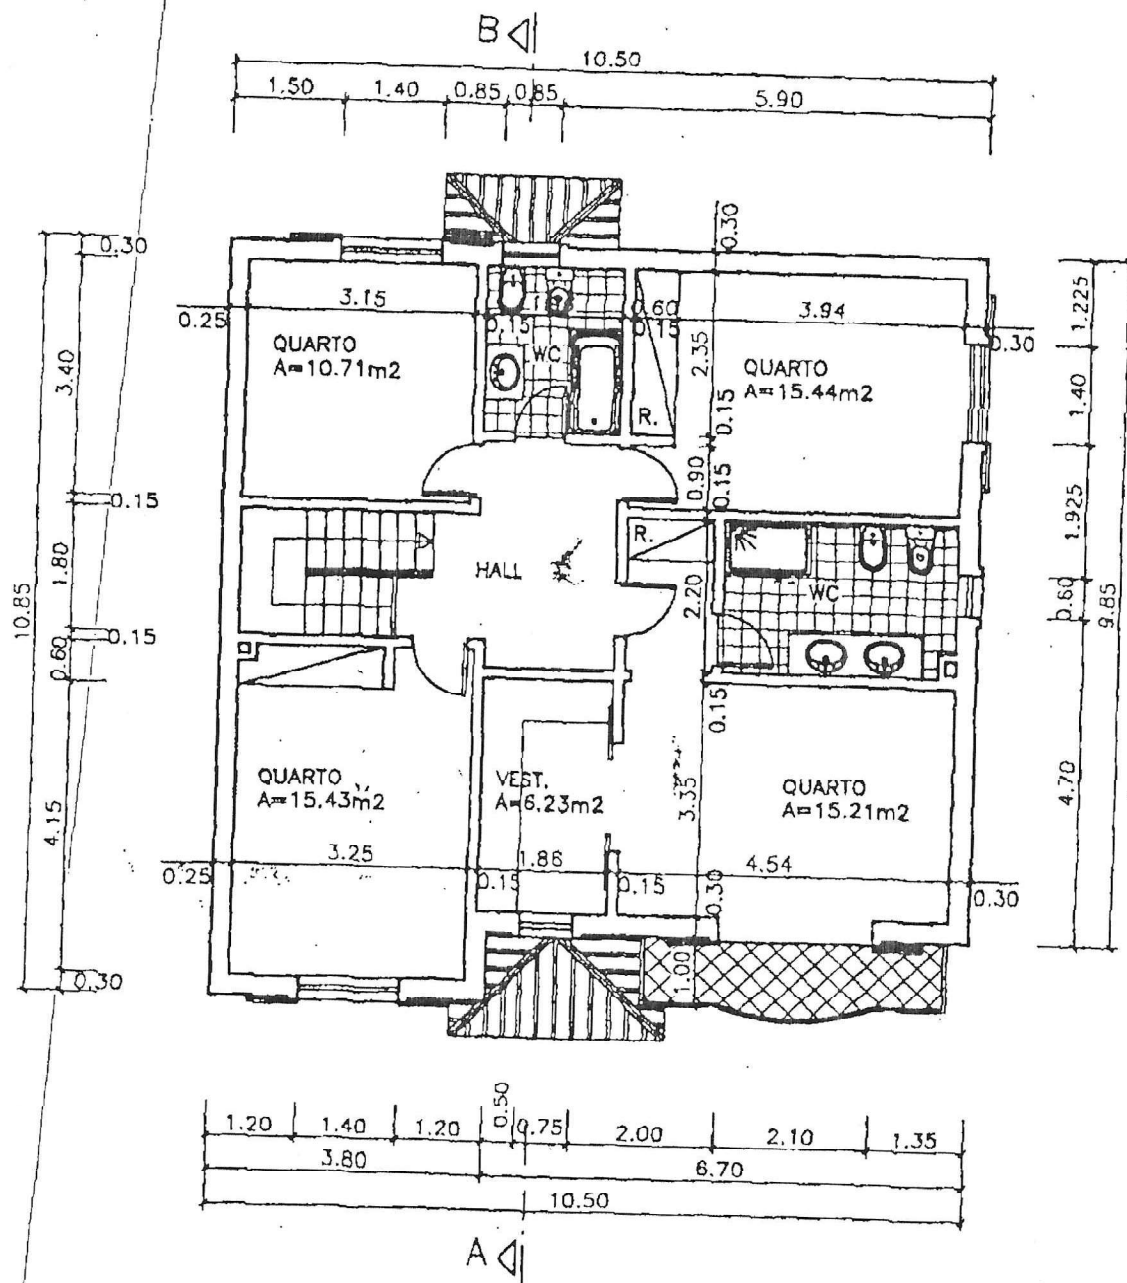

1º ANDAR