


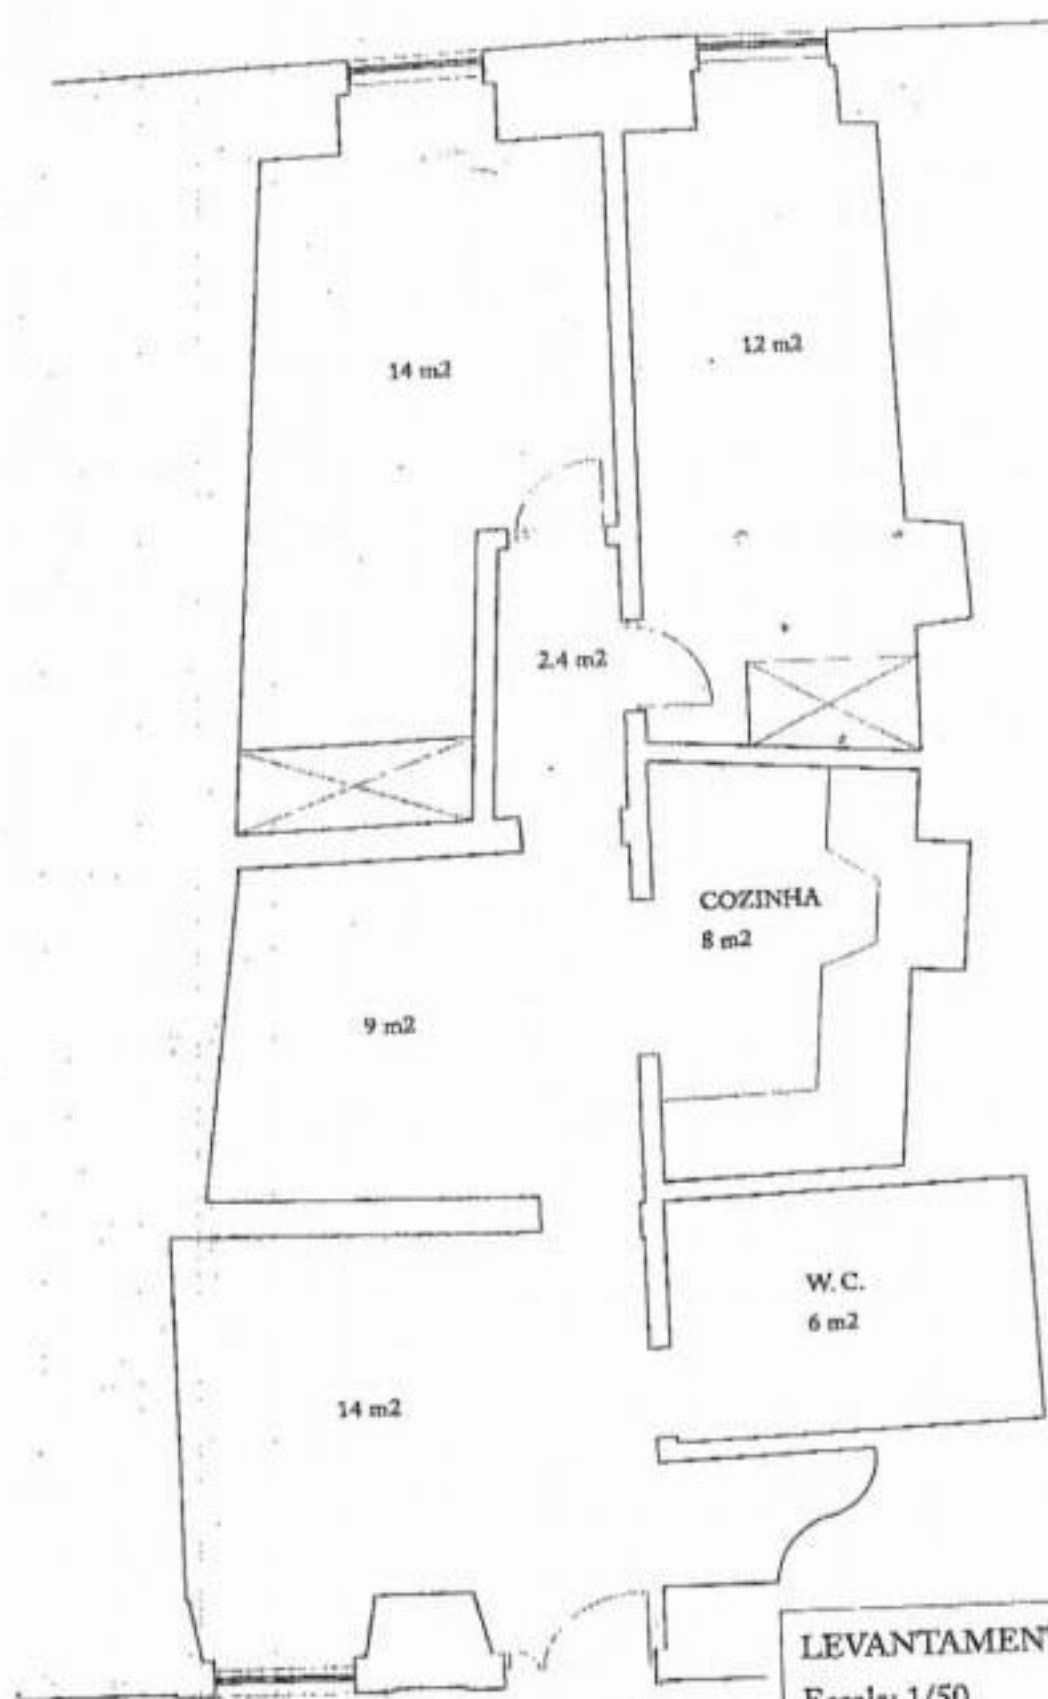

LEVANTAMENTO DO EXISTENTE
Escala: 1/50
Calçada de S. Lourenço,

Área t