




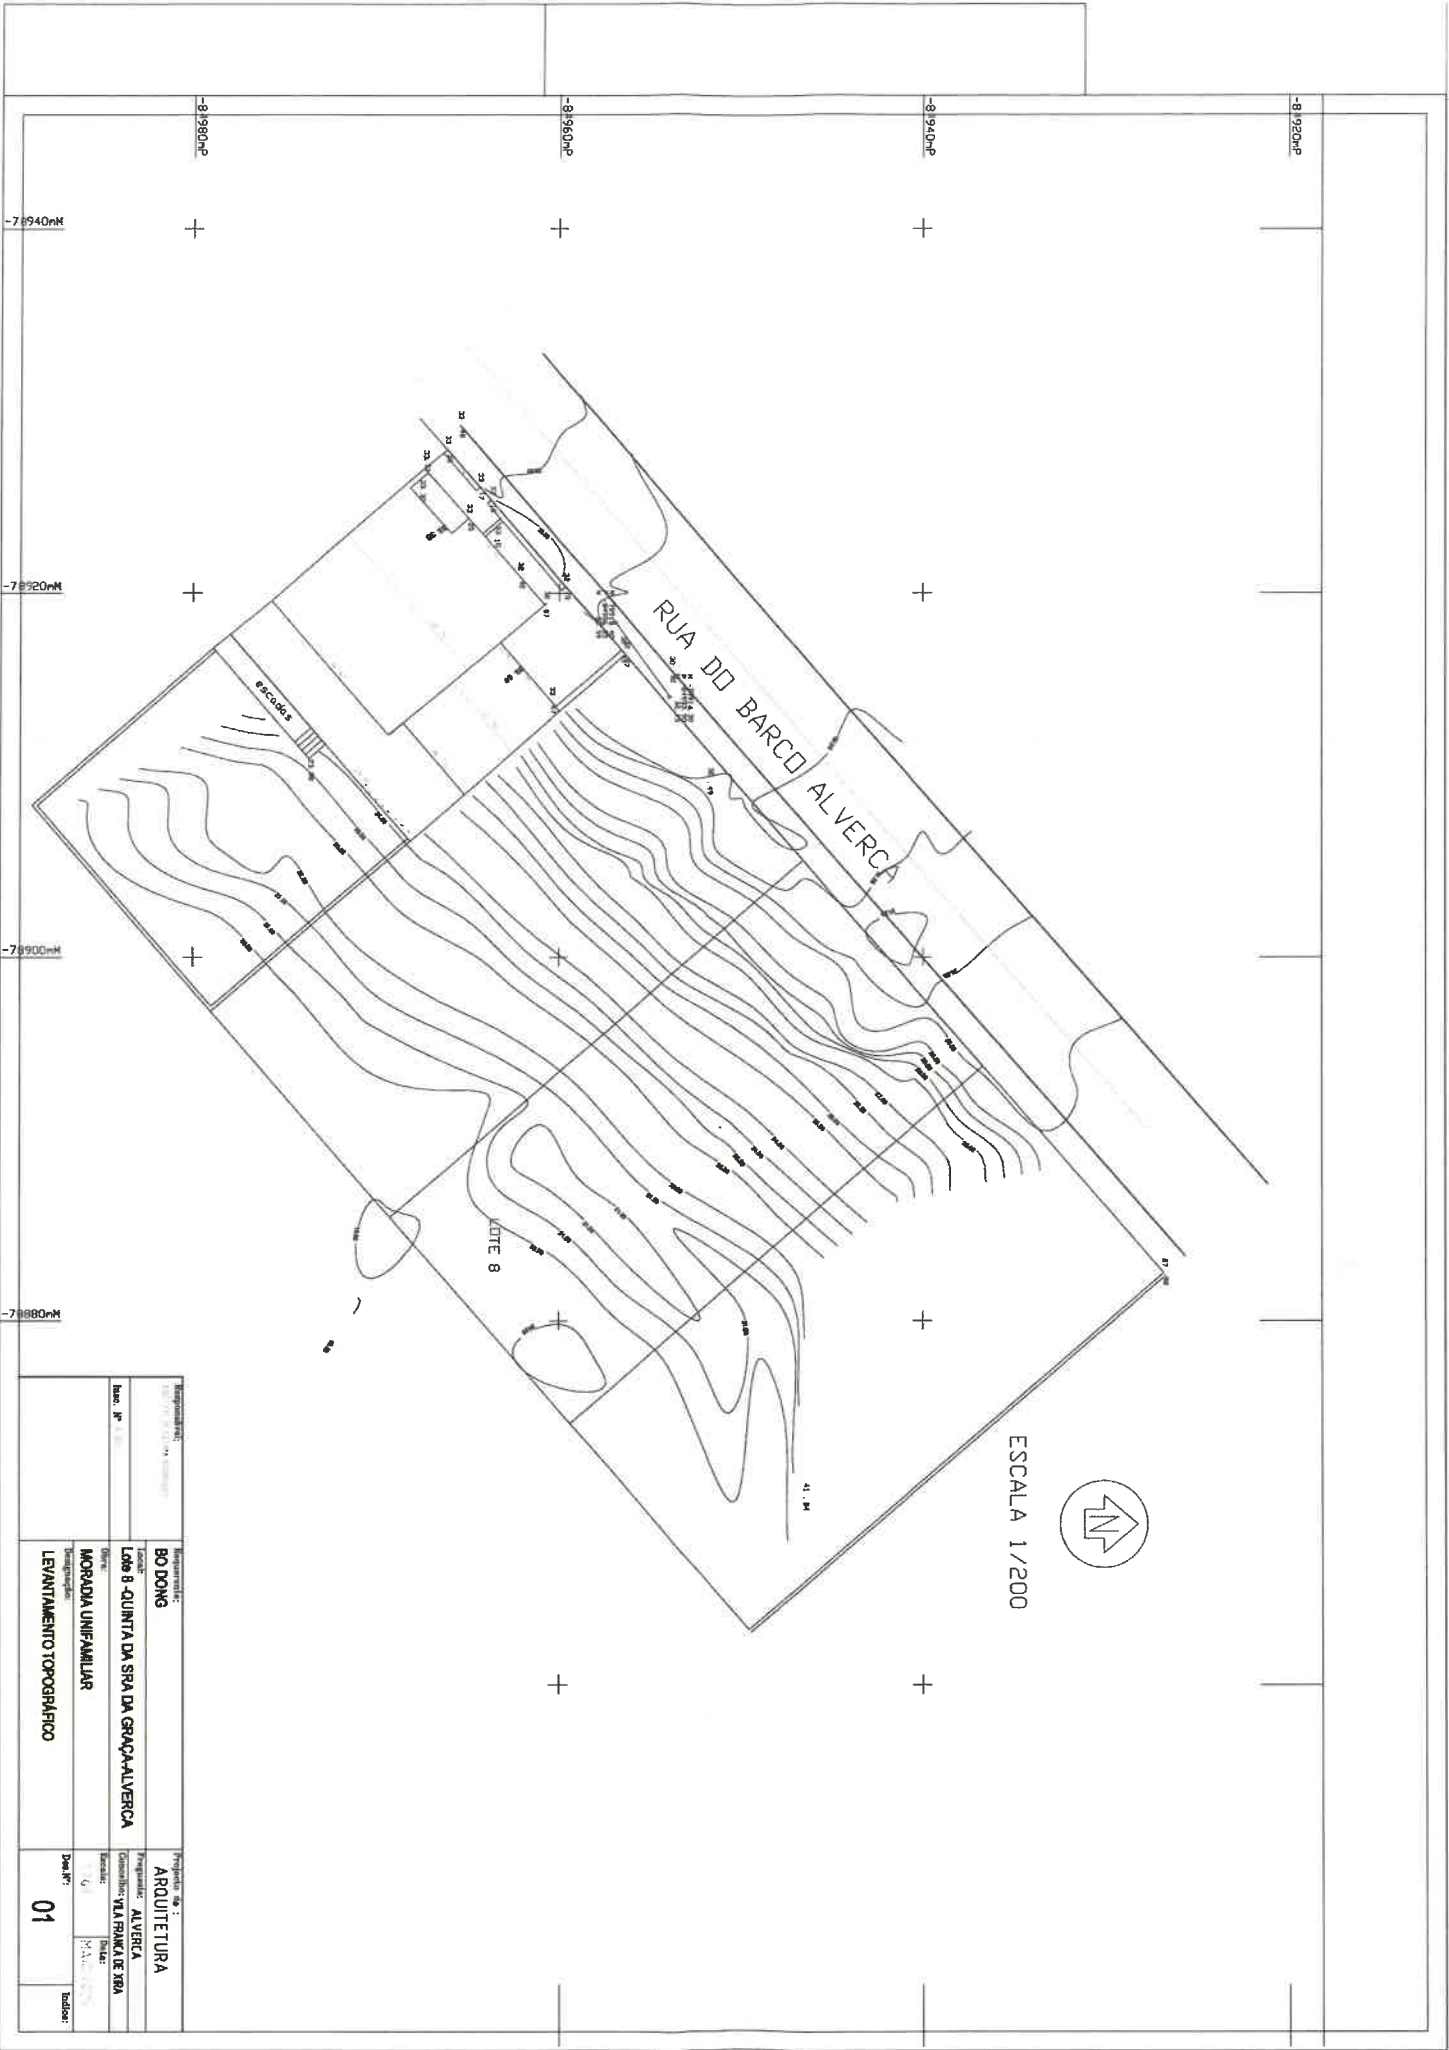


Proprietário:	BO DONG	Projeto de:	ARQUITETURA
Local:	LOT 8 - QUINTA DA SRA DA GRAÇA-ALVERCA	Proprietário:	ALVERCA
Distrito:	MORADA UNIFAMILIAR	Consultor:	PAULINA DE XOA
Intervenção:	LEVANTAMENTO TOPOGRÁFICO	Desenho:	01

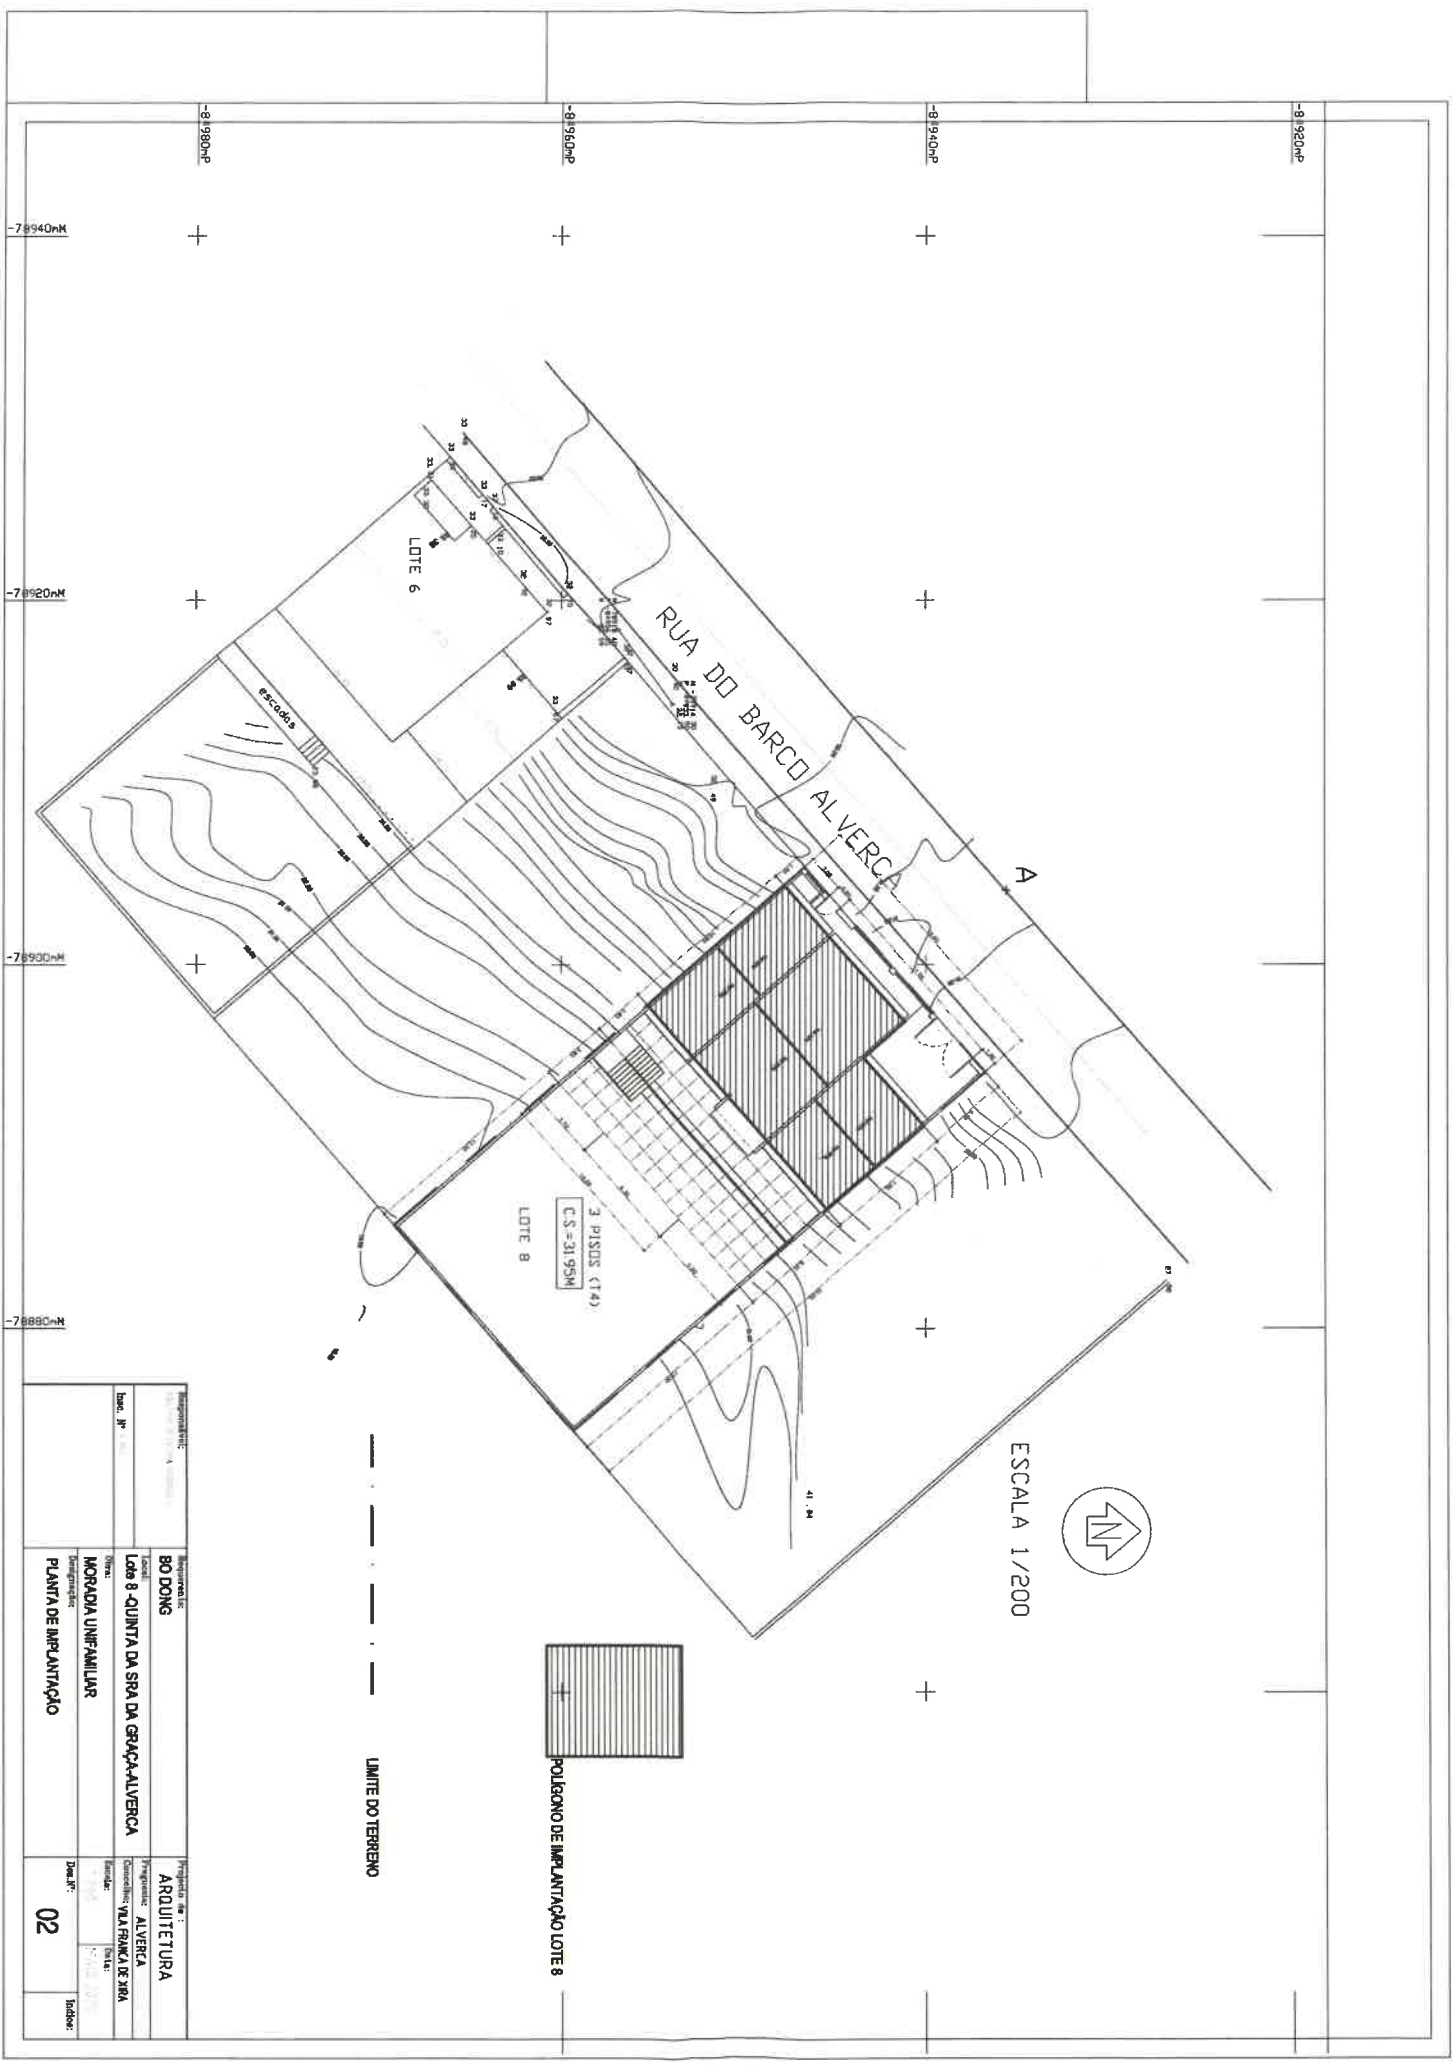

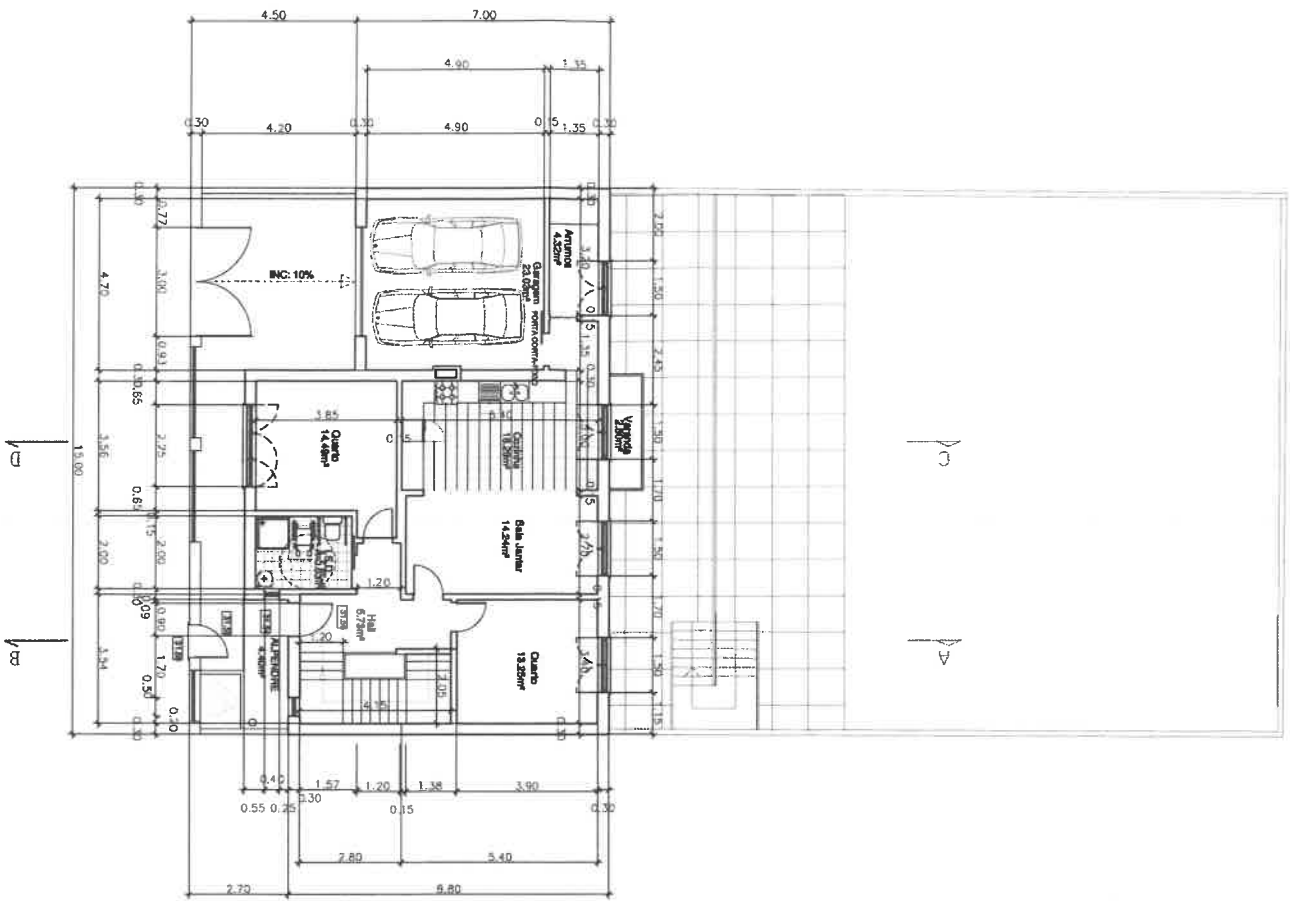


PLANTA DO PISO 0

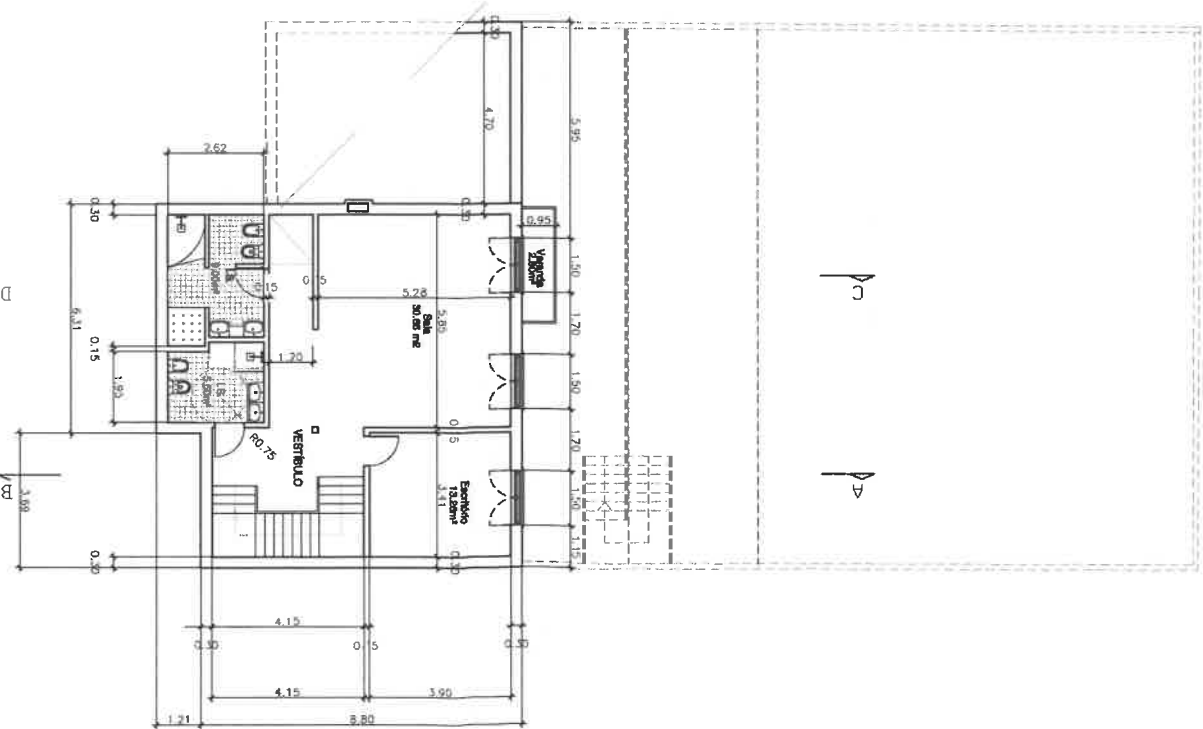


PLANTA DO PISO -1

Proprietário:		Projetista: Arq. 1	
BO DONG		ARQUITETURA	
Lote 8 - QUINTA DA SRA DA GRAÇALVERCA		Alverca	
MORADIA UNIFAMILIAR		VIA FRANK DE SBA	
PLANTA DO PISO 0 E DO PISO -1		03	

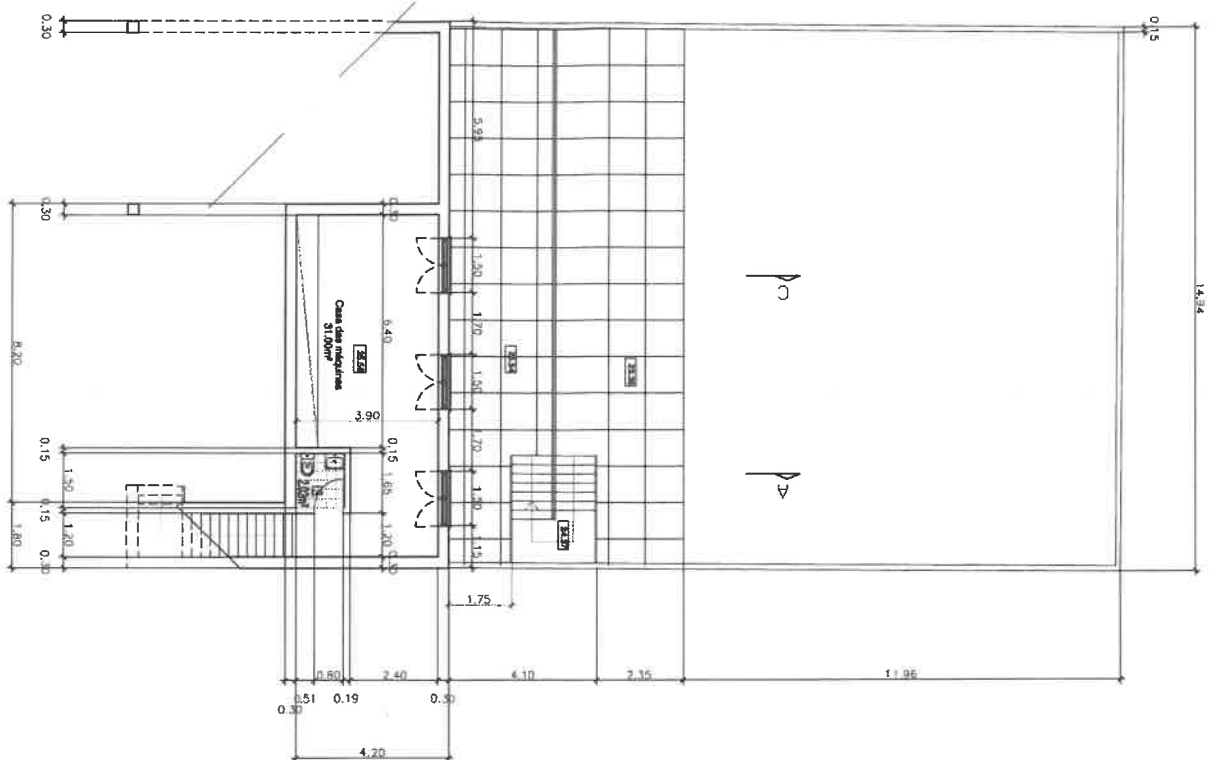


PLANTA DO PISO-2

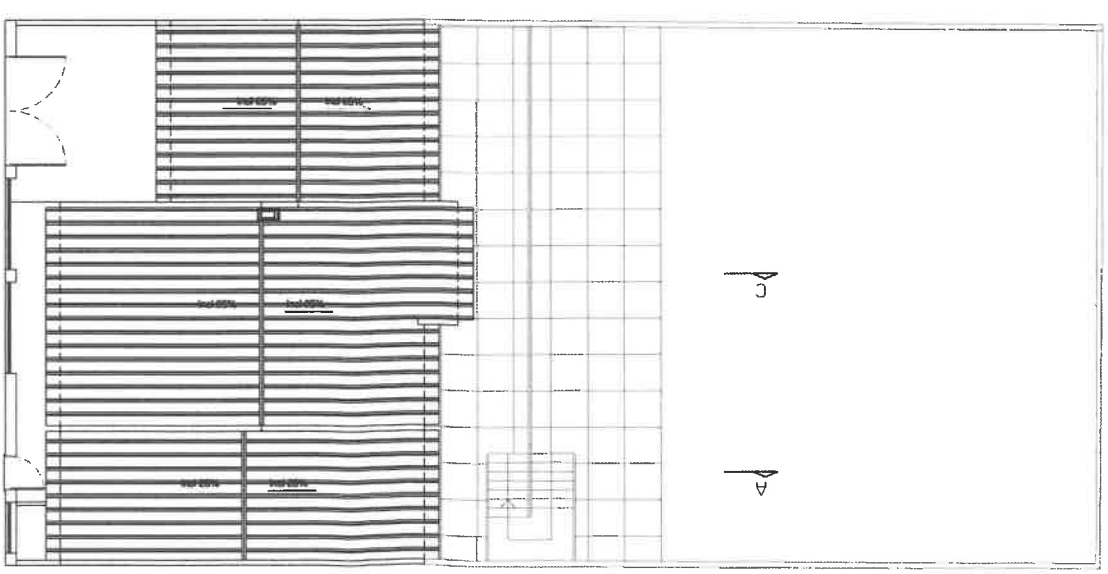


PLANTA DA COBERTURA


[illegible]

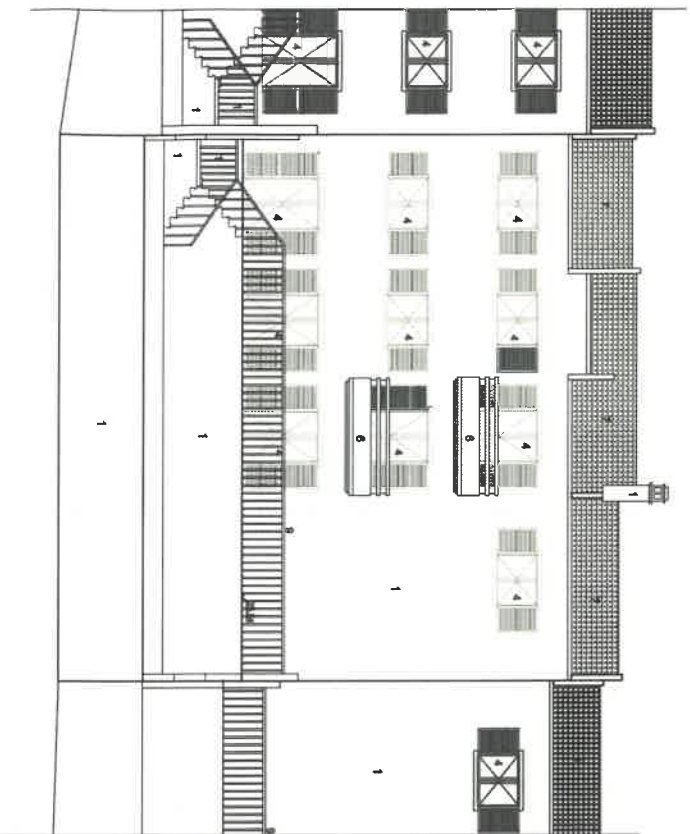


Alçado Posterior

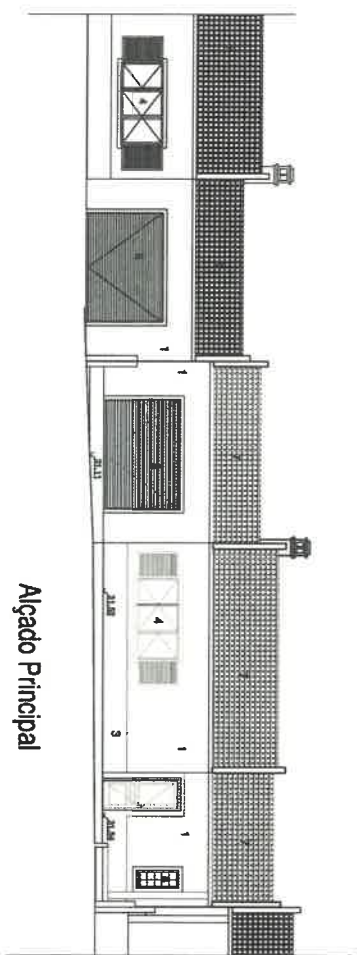

Alçado Principal

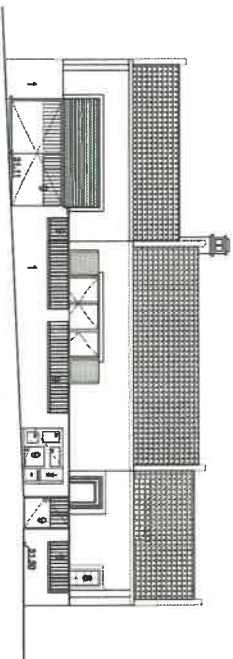



Alçado do Muro

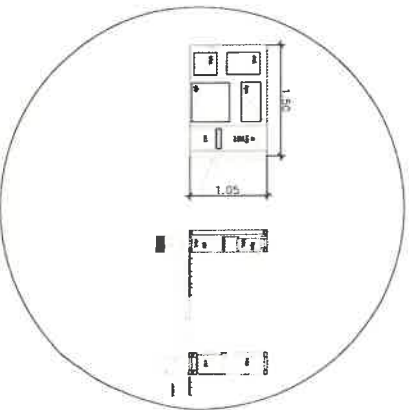

ZONA TÉCNICA ESCALA:1/50

- PLANO DE CORES
- 1 - REBOCCADO E PINTADO COR BRANCA
 - 2 - MODURA EM PEDRA CREME TIPO MOLEANOS
 - 3 - PEDRA RÚSTICA
 - 4 - VÍDOS CANTILHO CINZA, LAMINAS CINZA
 - 5 - PORTÃO DE GARAGEM
 - 6 - QUADROS EM ALVENARIA E ESTRUTURA METÁLICA
 - 7 - COBERTURA EM TELHA
 - 8 - TUDOLO DE VIDRO INCOLOR 20X20
 - 9 - SERRALHARIAS METALIZADAS COM ESMALTE NA COR CINZA

Identificação		Projeto de 1	
Título: 1º		Alameda	
Lote 8 - QUINTA DA SRA DA GRAÇA ALVERCA		ARQUITETURA	
MORADIA UNIFAMILIAR		Alameda	
Alçado Principal, Alçado Posterior e Alçado do Muro		05	

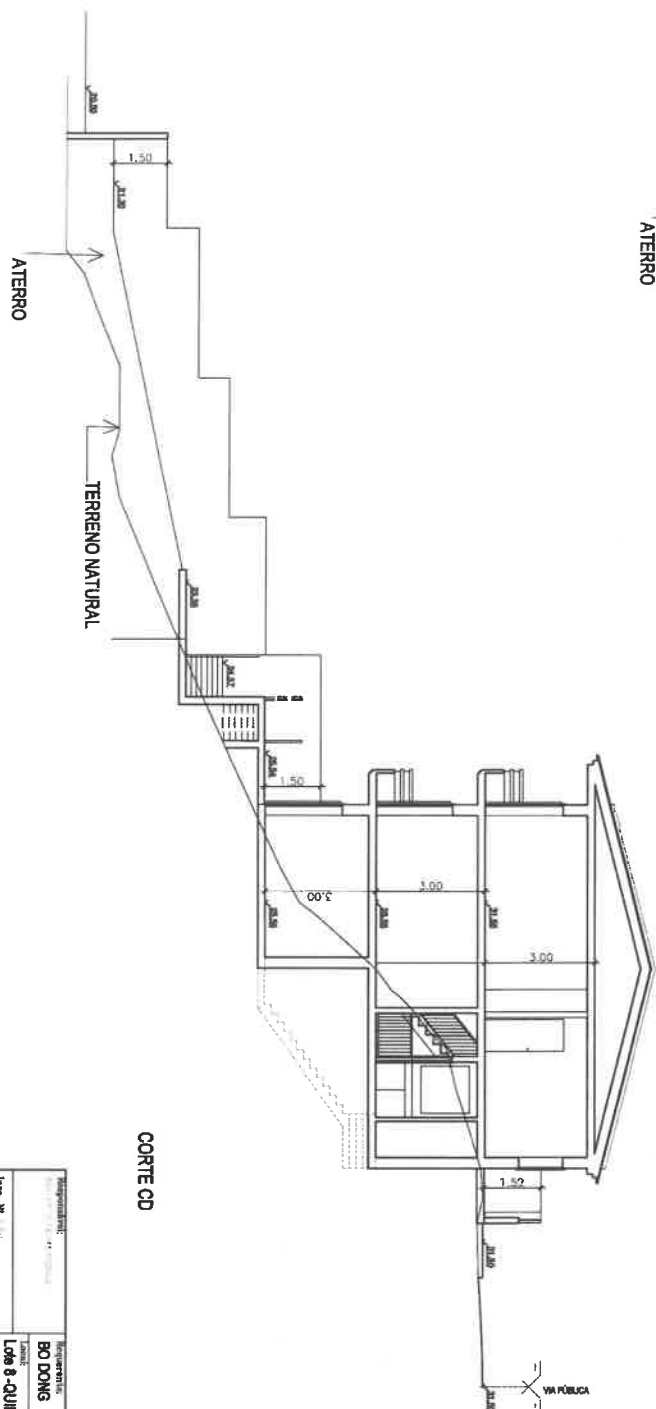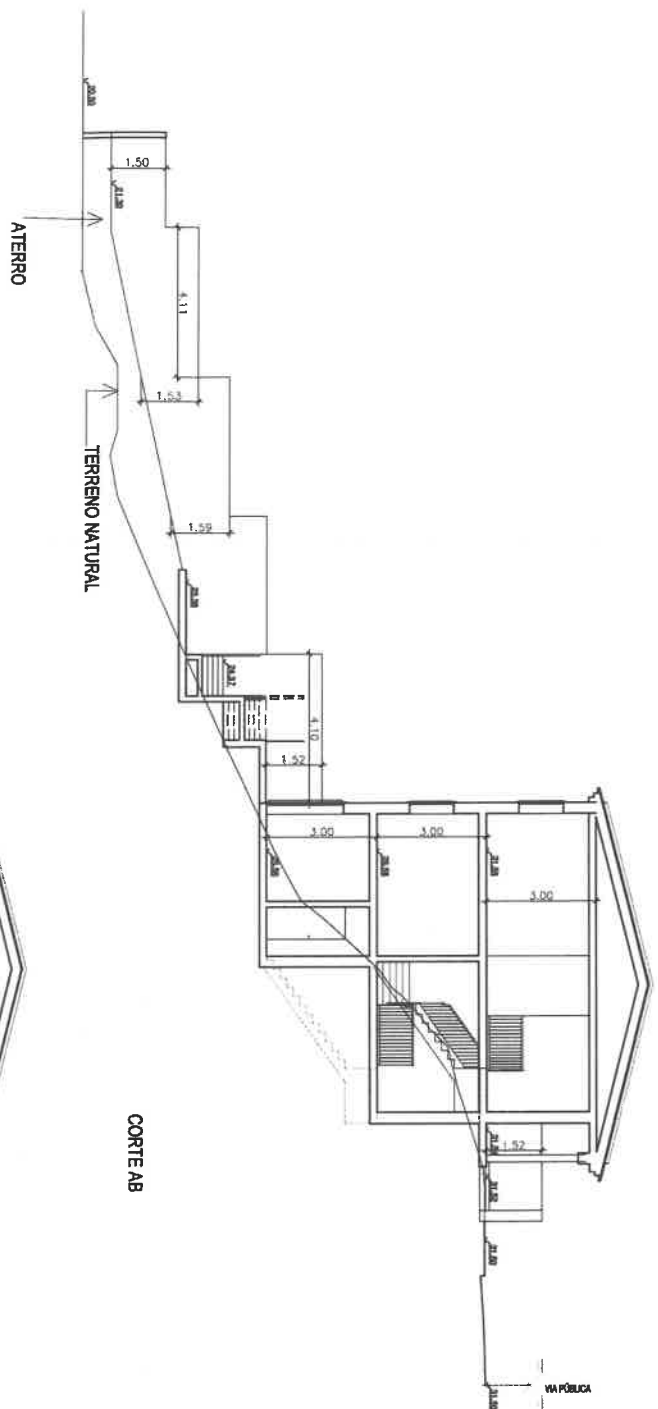

Identificação:	Projeto de : BO DOMG	Projeto de : ARQUITETURA
Local:	LOTE 6 - QUINTA DA SRA DA GRAÇA-ALVERCA	Proprietário: ALVERCA
Ítem: Nº 1	Objeto: MORADIA UNIFAMILIAR	Consultor: VIA FRANK E SRA
	Conteúdo: Carta AB e CD	Desenho: 06
		Indicar:

- PLANO DE CORES
- 1 - FIBROCOADO E PINTADO COM BRANCA
 - 2 - MOLDIURA EM PEDRA CREME TPO MOLEMANOS
 - 3 - PEDRA RIÚSTICA
 - 4 - VÍDOS CADELO CINZA, LAMINAS CINZA
 - 5 - PORTÃO DE GARAGEM
 - 6 - GUARDAS EM ALVENARIA E ESTRUTURA METALICA
 - 7 - COBERTURA EM TELHA
 - 8 - TILCO DE VIDRO INCOLORE 20X30
 - 9 - SERRALHARIAS METALIZADAS COM ESMALTE NA COR CINZA



Proprietário:		Projetado por:	
BO DONG		ARQUITETURA	
Lote 8 - QUINTA DA SRA DA GRAÇA ALVENÇA		ALVENÇA	
MORADIA UNIFAMILIAR		VIA FRANK DE SGA	
ALÇADO LAT. DIREITO E ALÇADO LAT. ESQUERDO		07	

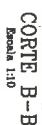


Figure 1

DEFICIÊNCIA E MOBILIDADE


LEGENDA:

Escala 1:50

PISOS TEM ESTRUTURA EDIFICADA PARA COLOCAR UM ELEVADOR DE ESCADA

[illegible]


- 1 Betão armado
- 2 Alvenaria de tijolo
- 3 Estuque
- 4 Estrutura metálica
- 5 Caixilharia em Alumínio branco
- 6 Pedra Calcarea
- 7 Argamassa de regularização
- 8 Revestimento -parquet flutuante
- 9 Rodapé
- 10 Murete de alvenaria
- 11 Complexo impermeabilizante

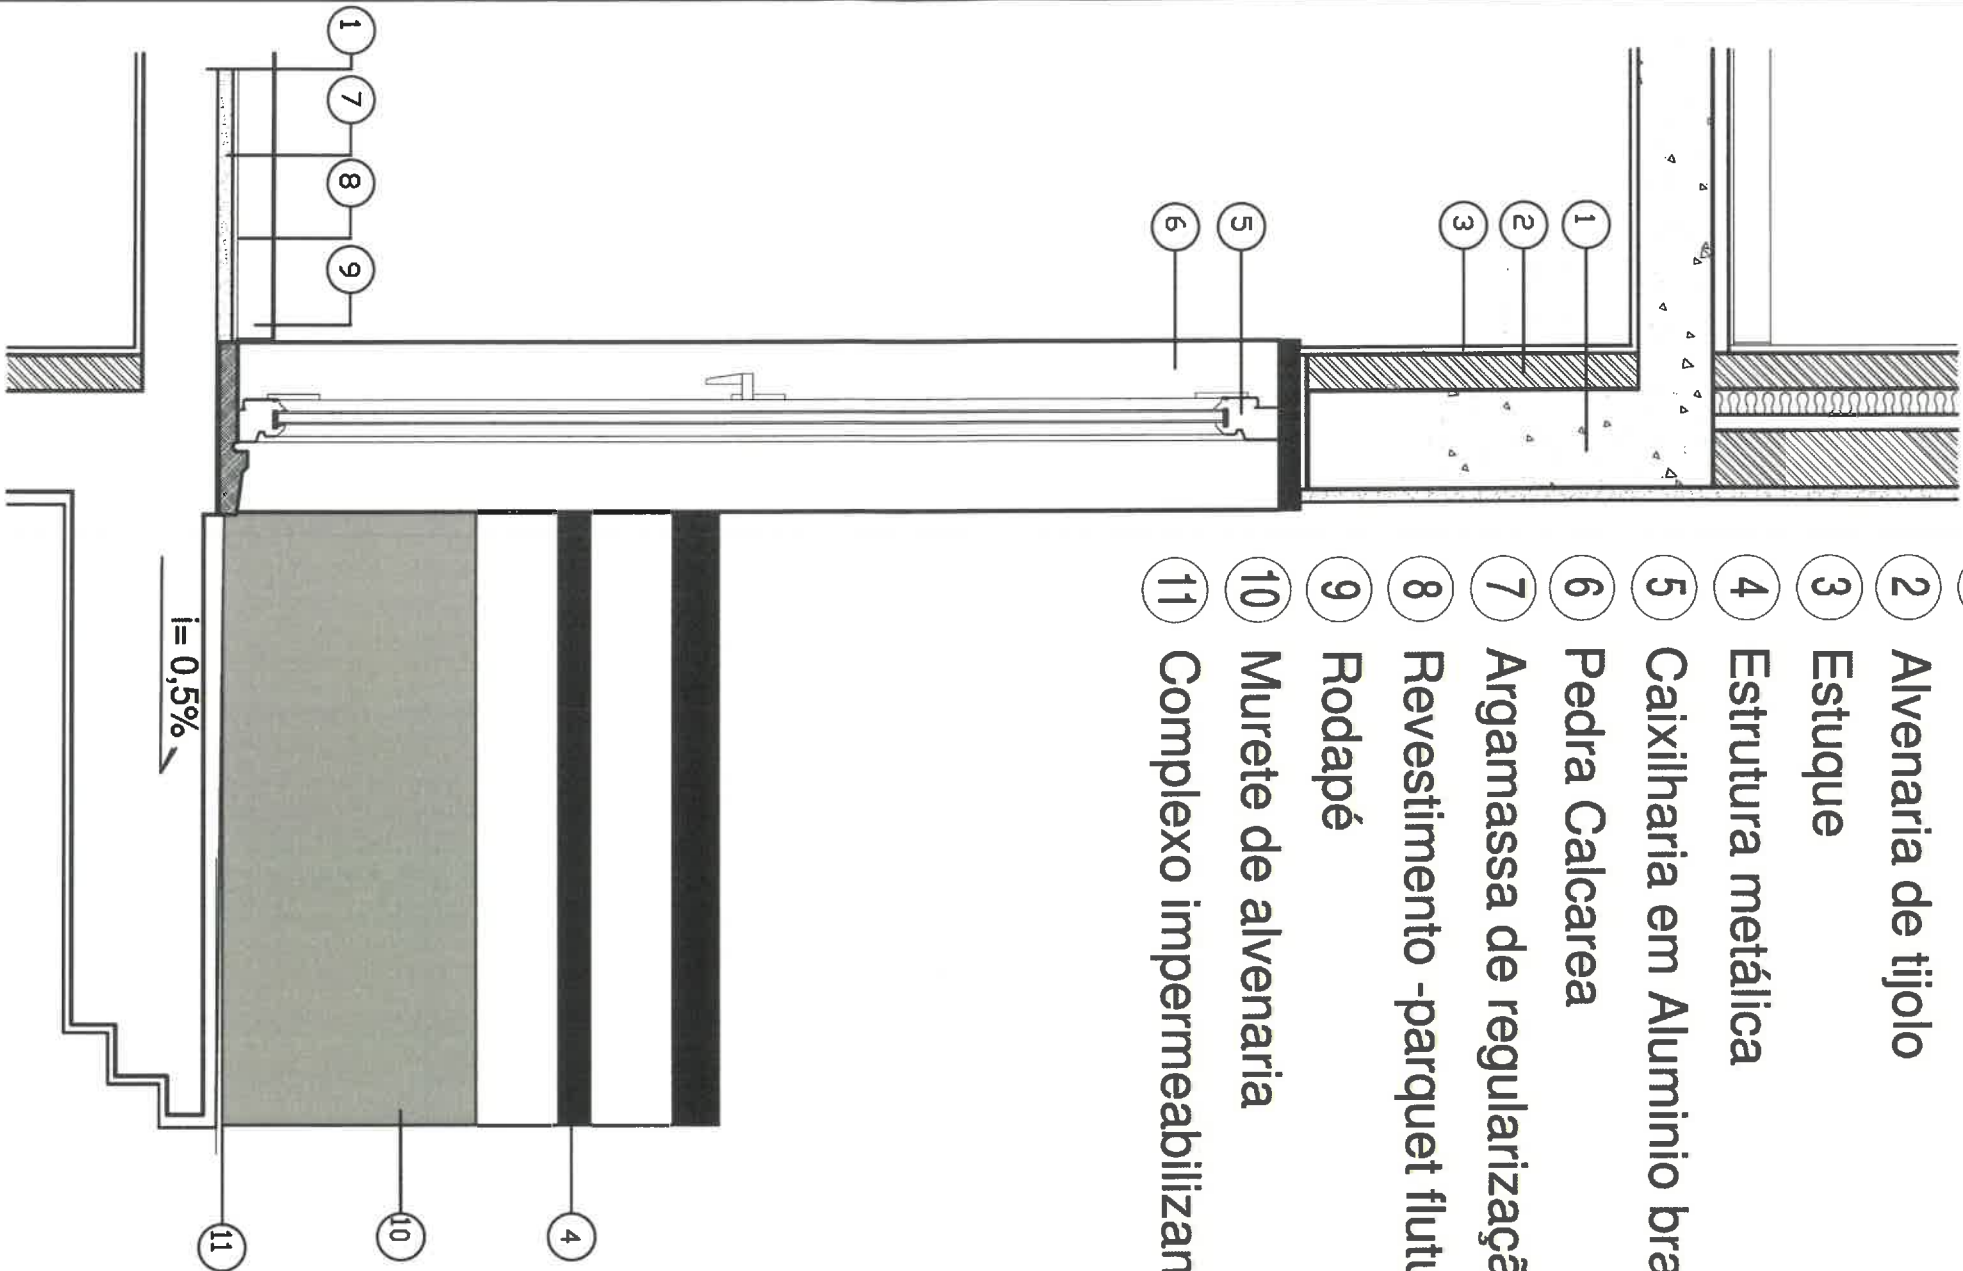

DESENHO EXECUTADO POR COMPUTADOR

Responsável: ARTE M. DE FÁTIMA RODRIGUES		Requerente: BO DONG		Projecto de : ARQUITETURA	
Insc. Nº 4 303		Local: Lote 8 -QUINTA DA SRA DA GRAÇA-ALVERCA	Freguesia: ALVERCA	Concelho: VILA FRANCA DE XIRA	
Obra: MORADIA UNIFAMILIAR		Escala: 1:20	Data: MAIO 2025		
Designação: PORMENOR DA VARANDA		Des.Nº: 10	Índice:		

PORMENOR DE PAREDE DUPLA/PAVIMENTO ESC:1/10

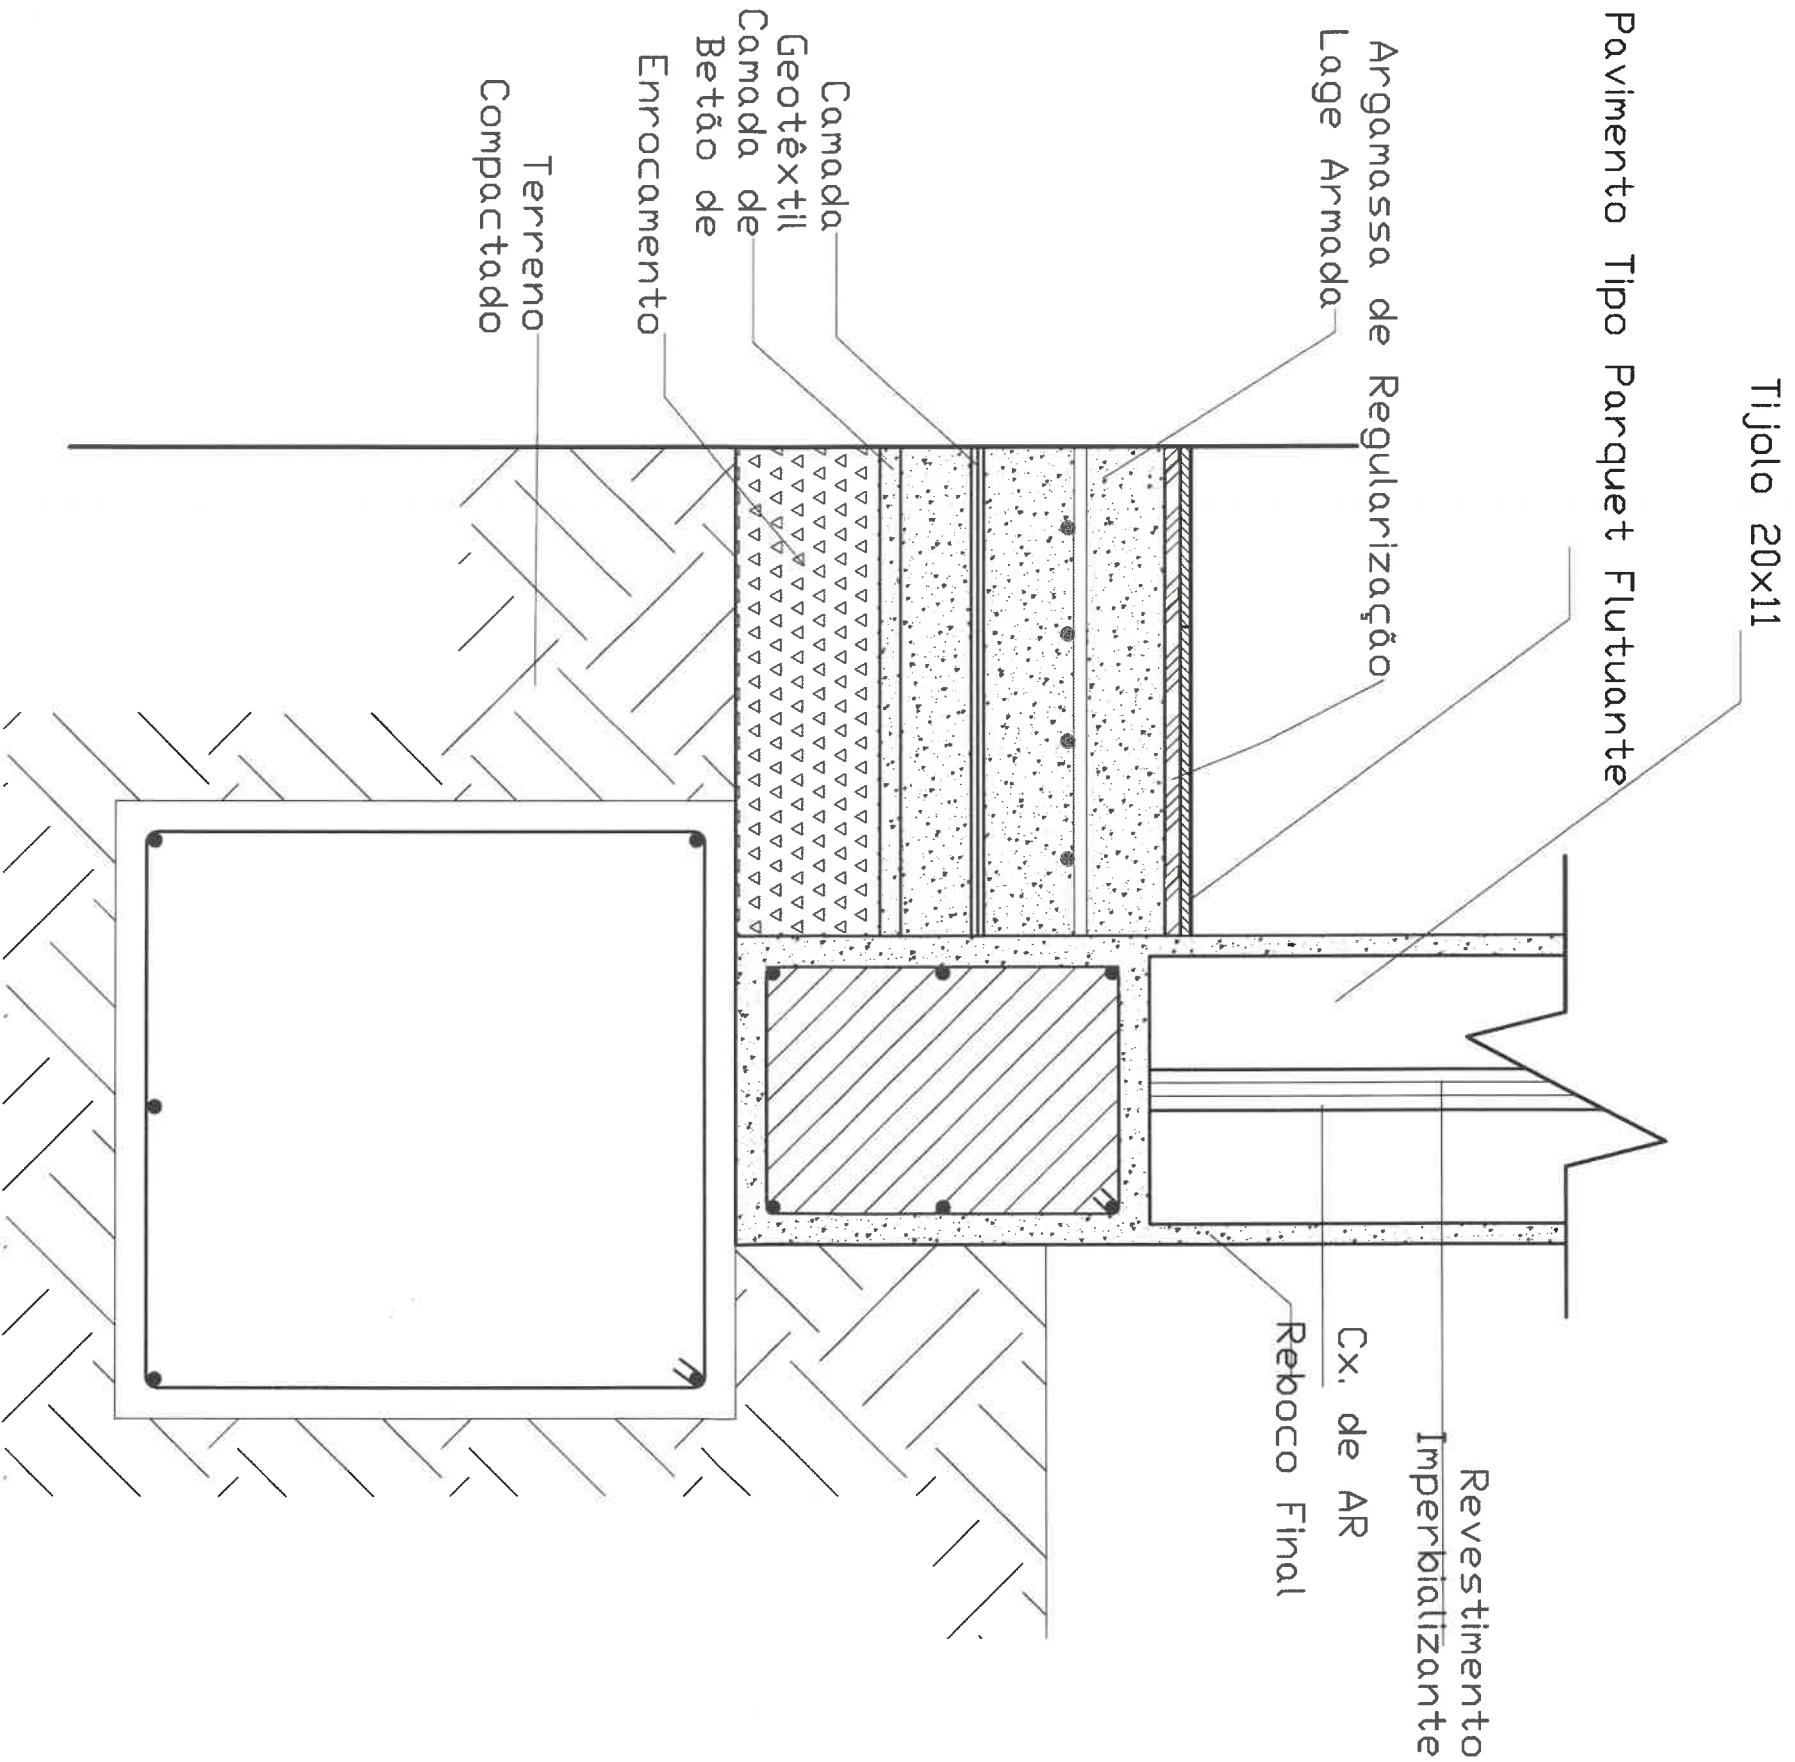

Responsável: ARQ ^{te} M. DE FÁTIMA RODRIGUES		Requerente: BO DONG		Projecto de : ARQUITETURA	
Insc. Nº 4.303		Local: Lote 8 -QUINTA DA SRA DA GRAÇA-ALVERCA		Freguesia: ALVERCA	
		Obra: MORADIA UNIFAMILIAR		Concelho: VILA FRANCA DE XIRA	
		Designação: PORMENOR REMATE PAV/PAREDE		Escala: 1:10	
				Data: MAIO 2025	
				Des.Nº: 11	
				Índice:	