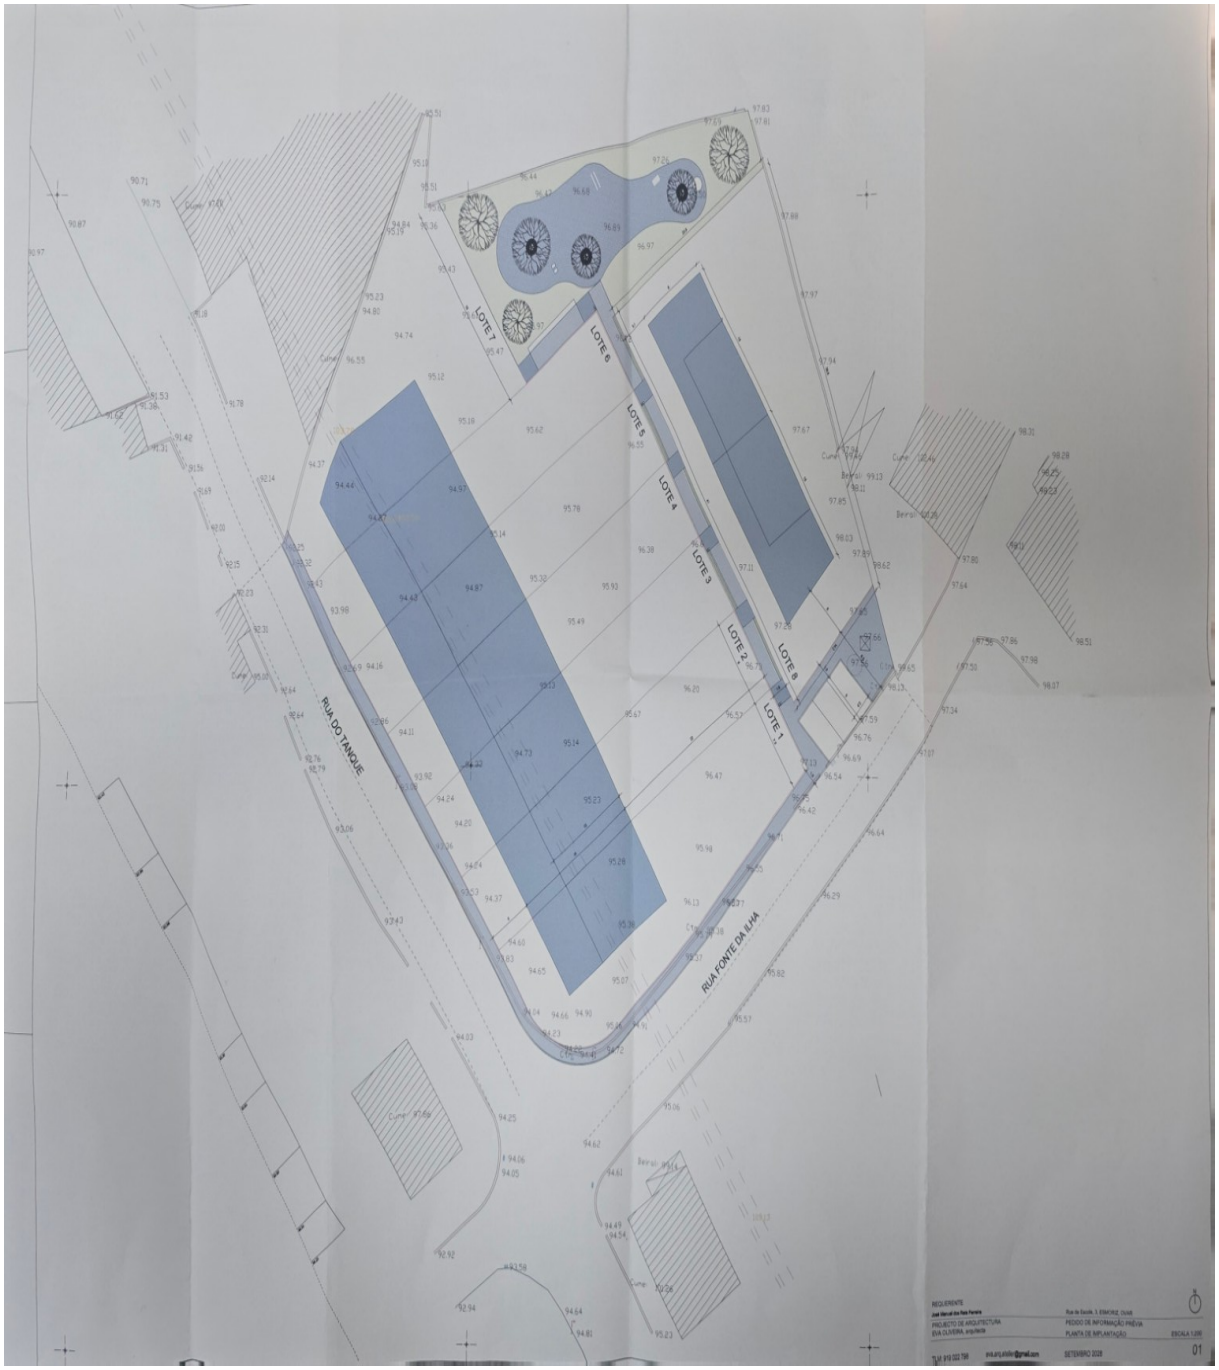
LOTE 7
LOTE 6
LOTE 5
LOTE 4
LOTE 3
LOTE 2
LOTE 8
LOTE 1
RUA DO TANQUE
RUA FONTE DA ILHA
REQUERENTE
PROJECTO DE ARQUITECTURA
PEDIDO DE INFORMAÇÃO PRÉVIA
PLANTA DE IMPLANTAÇÃO
ESCALA 1:200
SETEMBRO 2020
01