





Corte 1-1

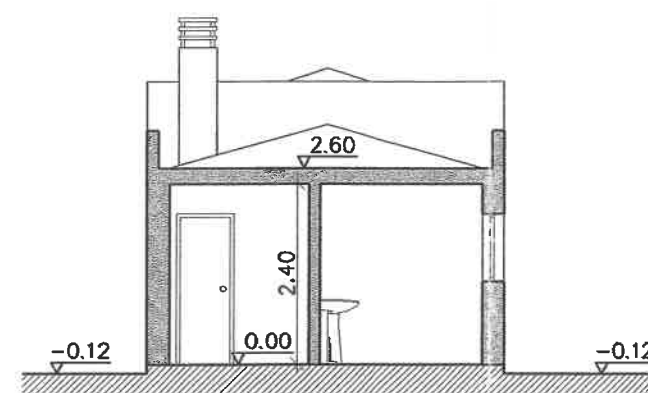


Corte 2-2

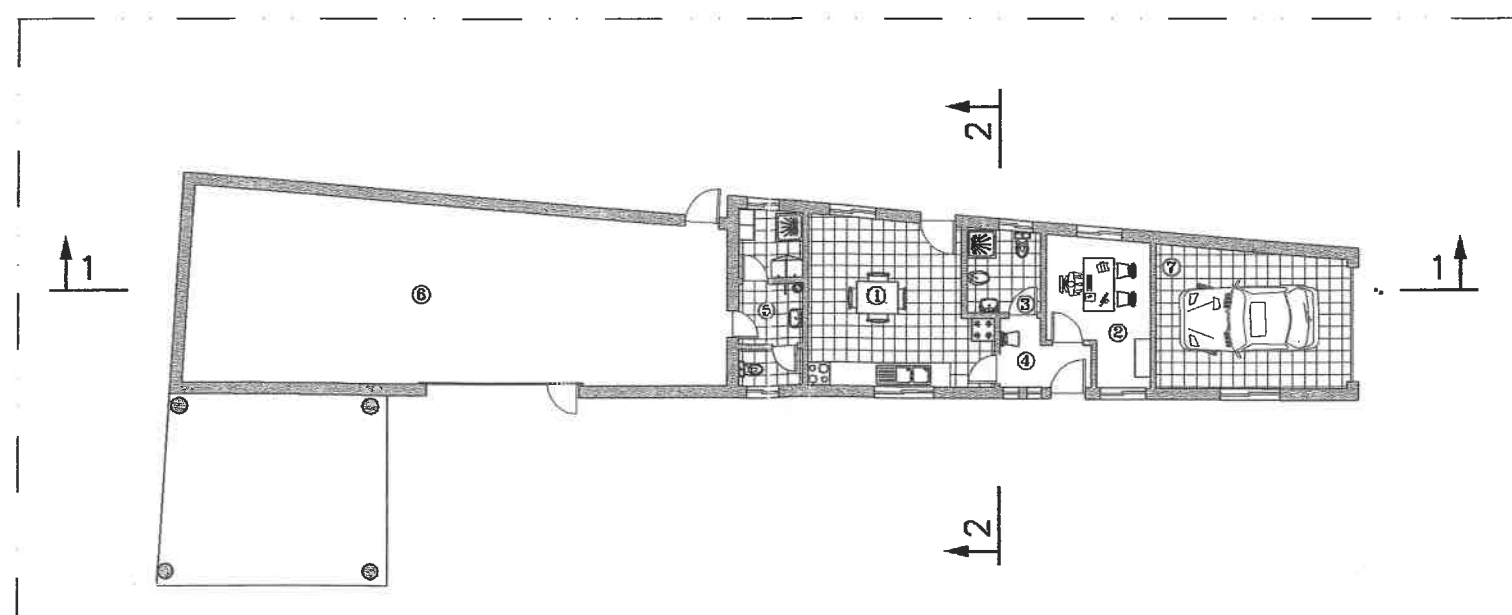


Planta com indicação dos cortes
Esc. 1/200

	ABL - GABINETE DE PROJECTOS, Lda Rua dos Oleiros, 30 Lote B 2º Andar, Escritório 4 3000-302 COIMBRA TEL. 239 832359 - FAX. 239 832565		DEPART.º	PE	PROJECTO Nº	P 0 9 5
	REF.º	AR	DESENHO Nº	0 0 6	DATA	07 / 04
Construção de um armazém			PROJECTADO		DATA	/
Canedas - Coimbra			ALTERAÇÃO		DATA	/
Cortes 1-1 e 2-2			RESPONSÁVEL:			
			ESCALA:	1 / 100		

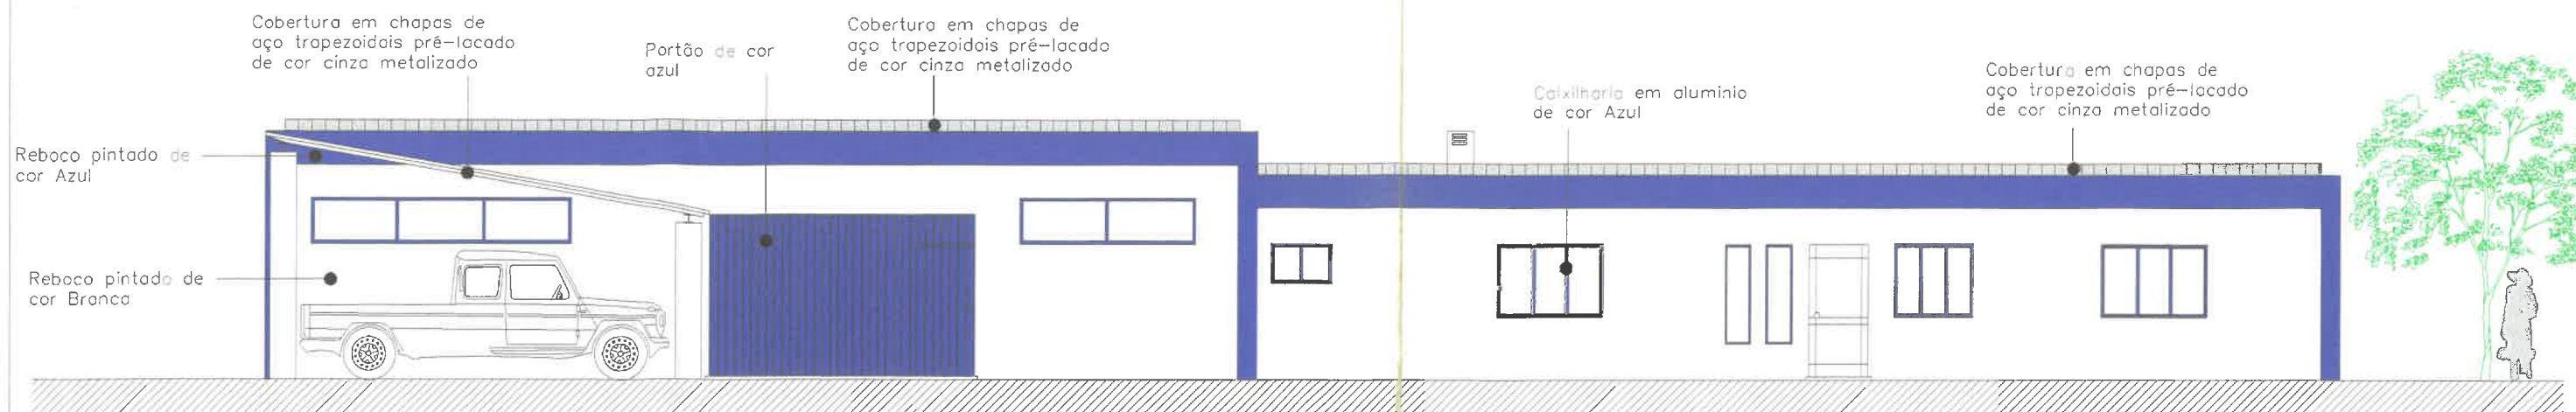


Alçado principal

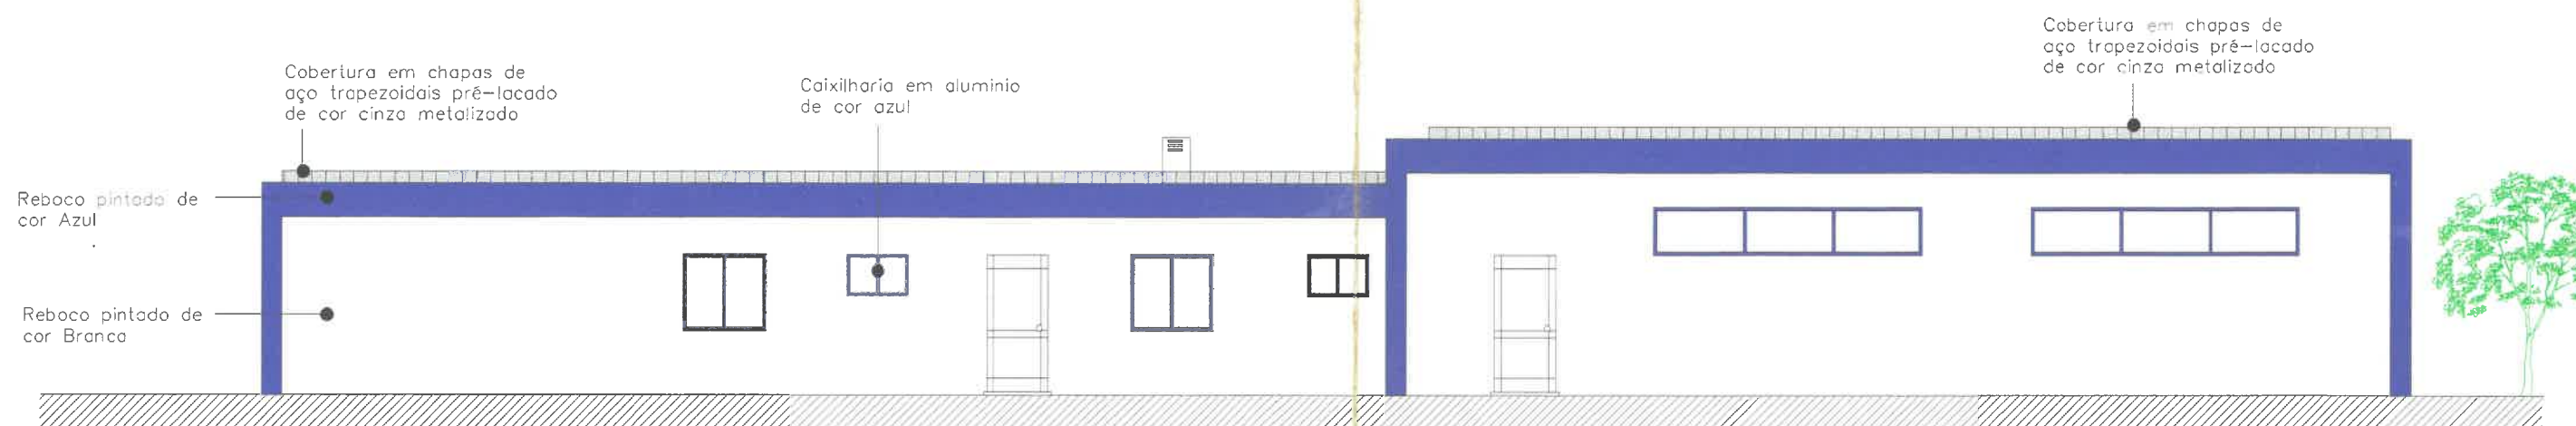

Alçado posterior





Alçado lateral esquerdo

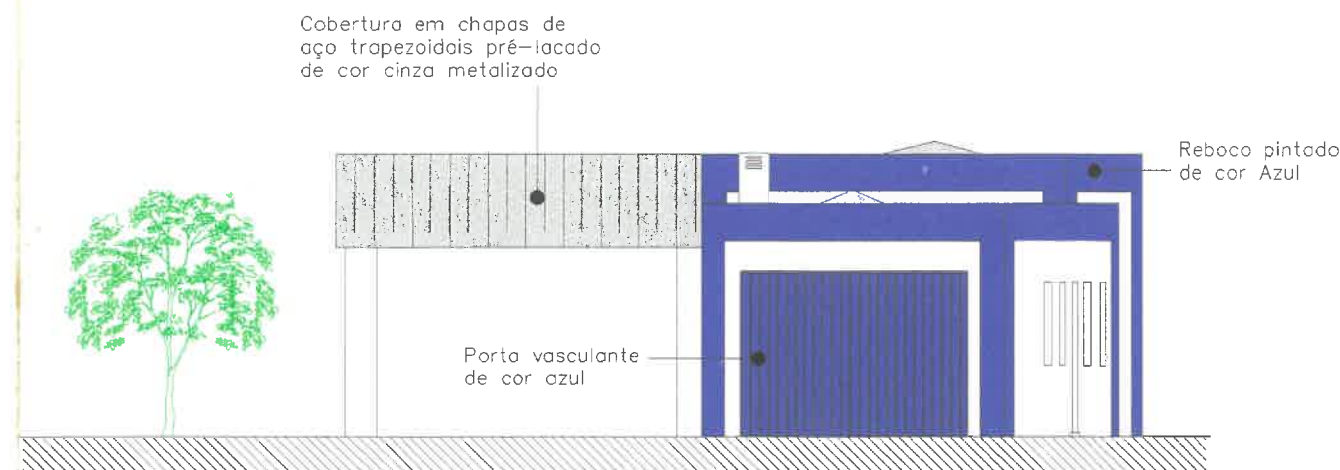

Alçado lateral direito

AB ABL - GABINETE DE PROJECTOS, Lda. Rua dos Oleiros, n.º 30 - Bisco B 2.º Andar, Escritório 4 3000-302 COIMBRA TEL. 239 832359 - FAX. 239 832565	DEPART.º	PE		P 0 9 5
	REF.º	AR	DESENHO Nº	0 0 5
Construção de um armazém Canedas - S. Facundo - Coimbra Alçados	PROJECTADO		DATA	07 / 04
	ALTERAÇÃO		DATA	/
	RESPONSÁVEL:			
	ESCALA:		1 / 100	

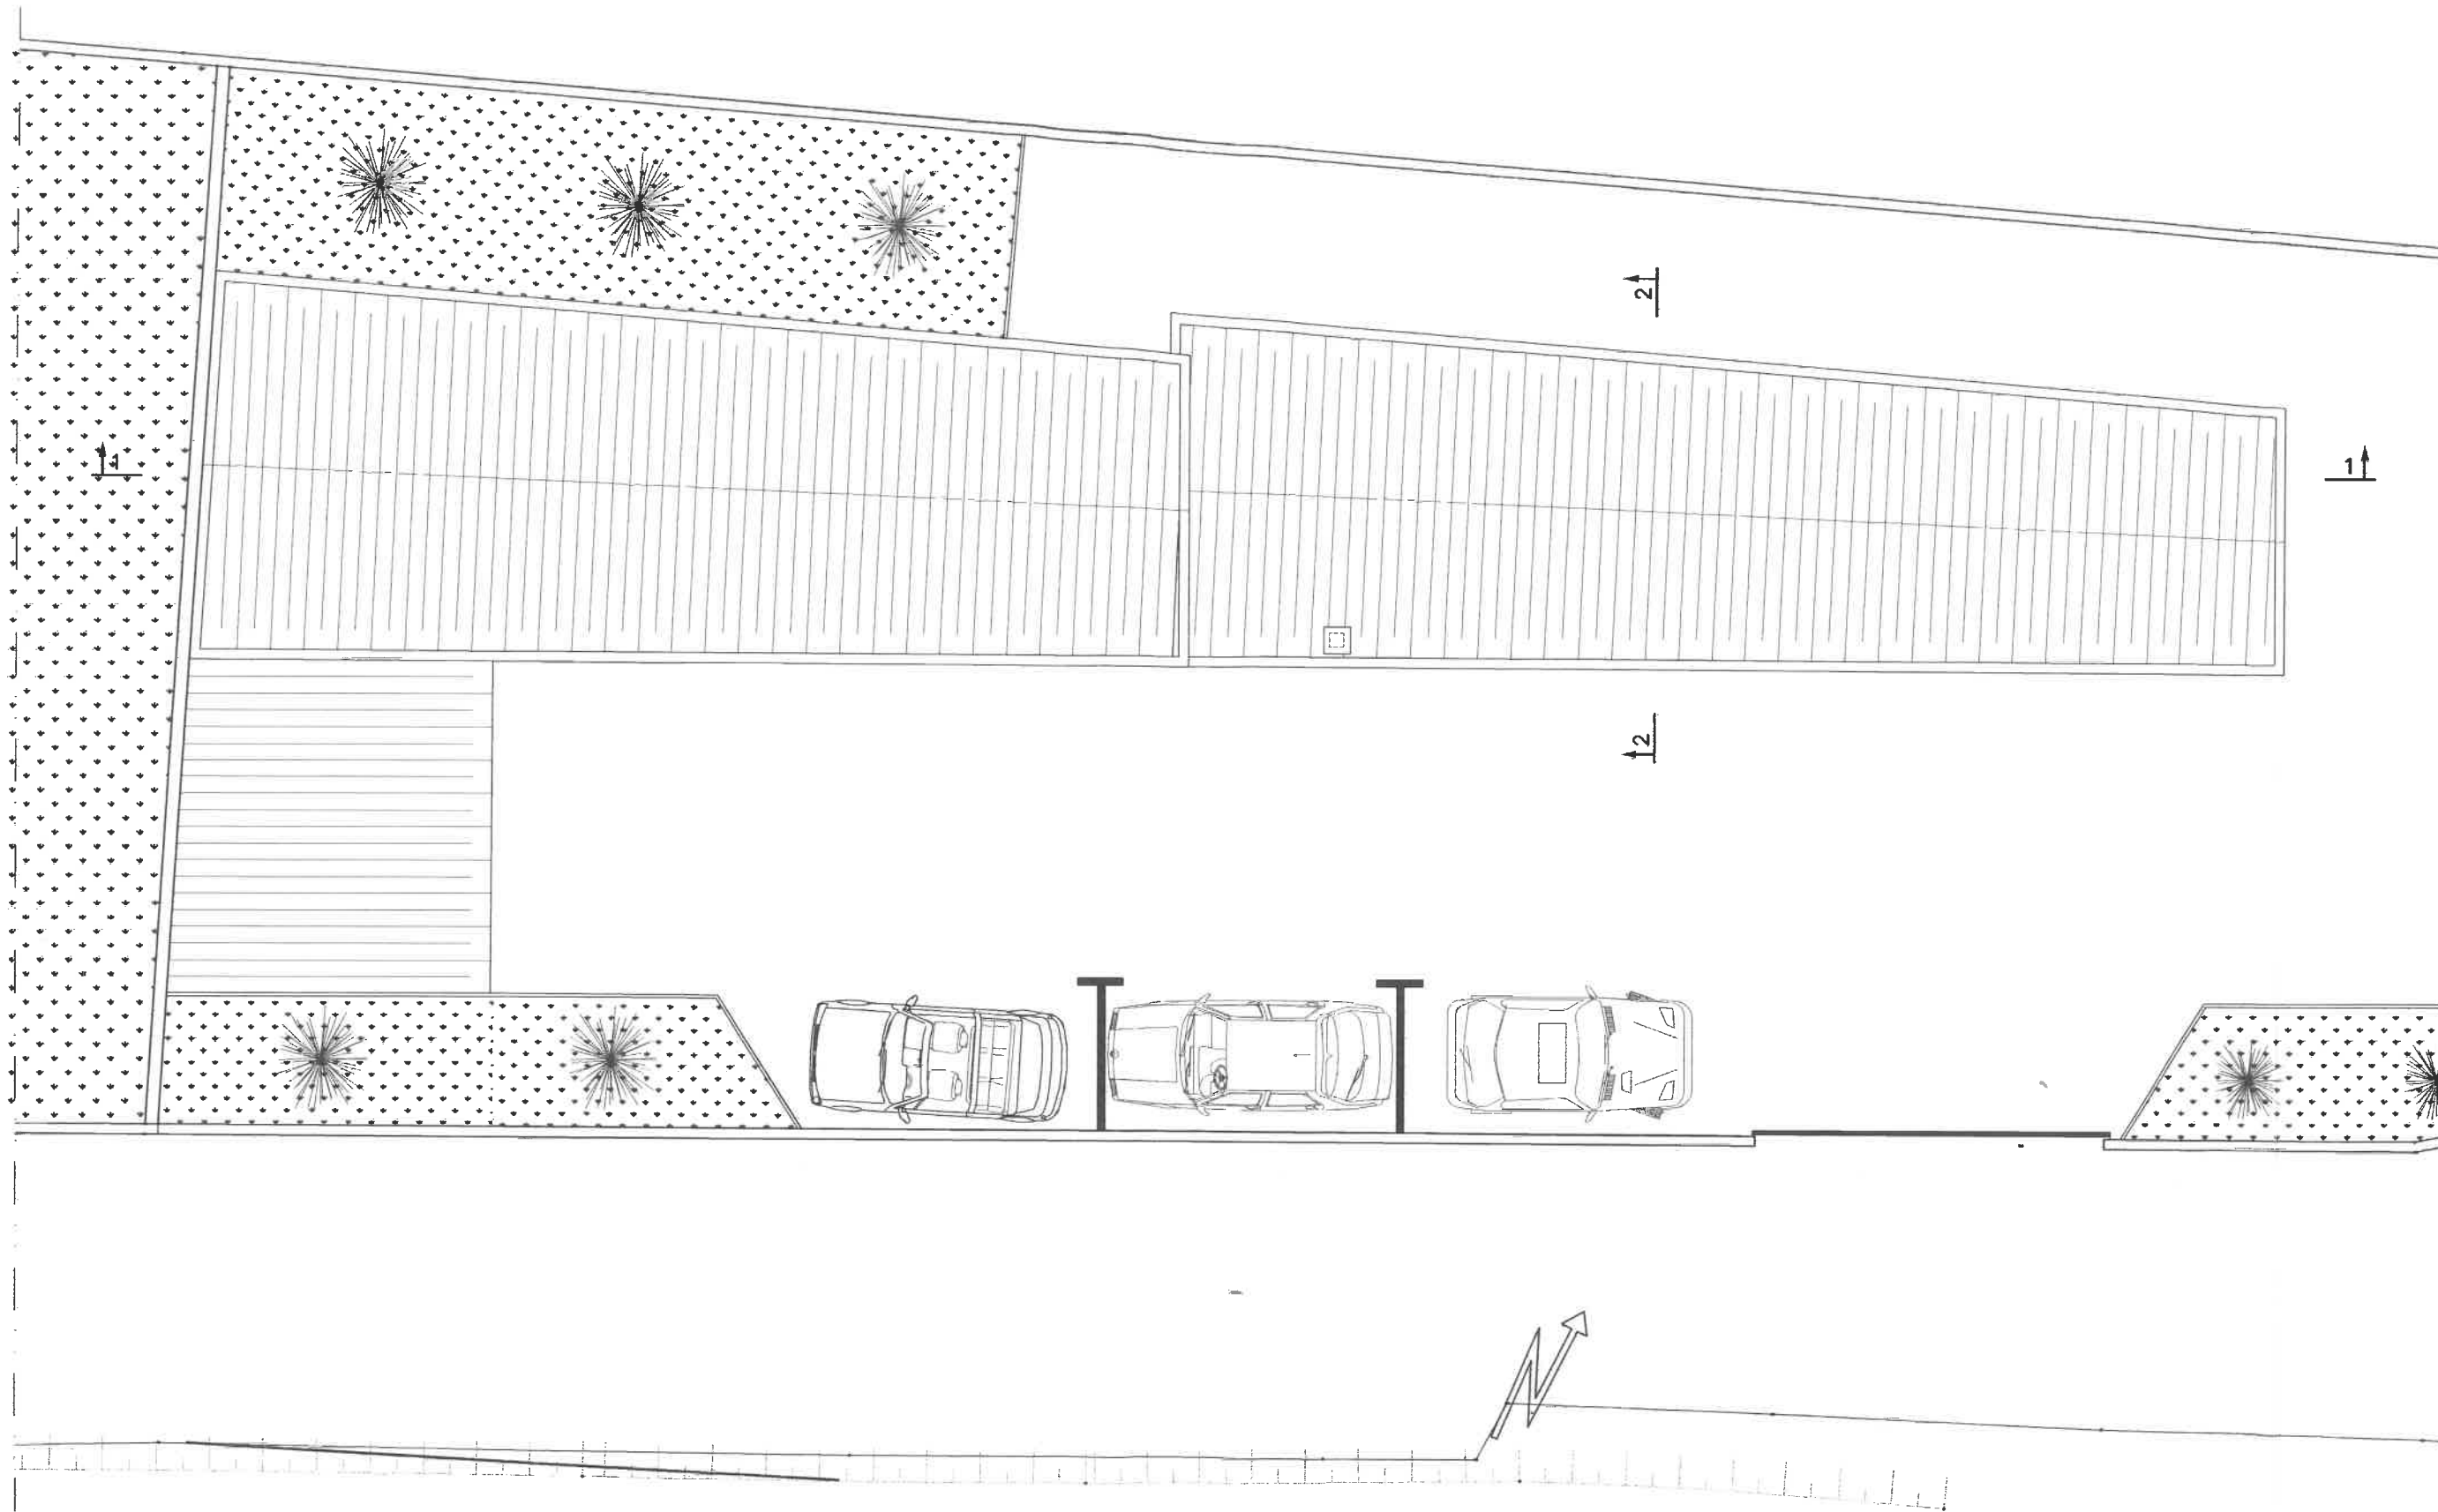


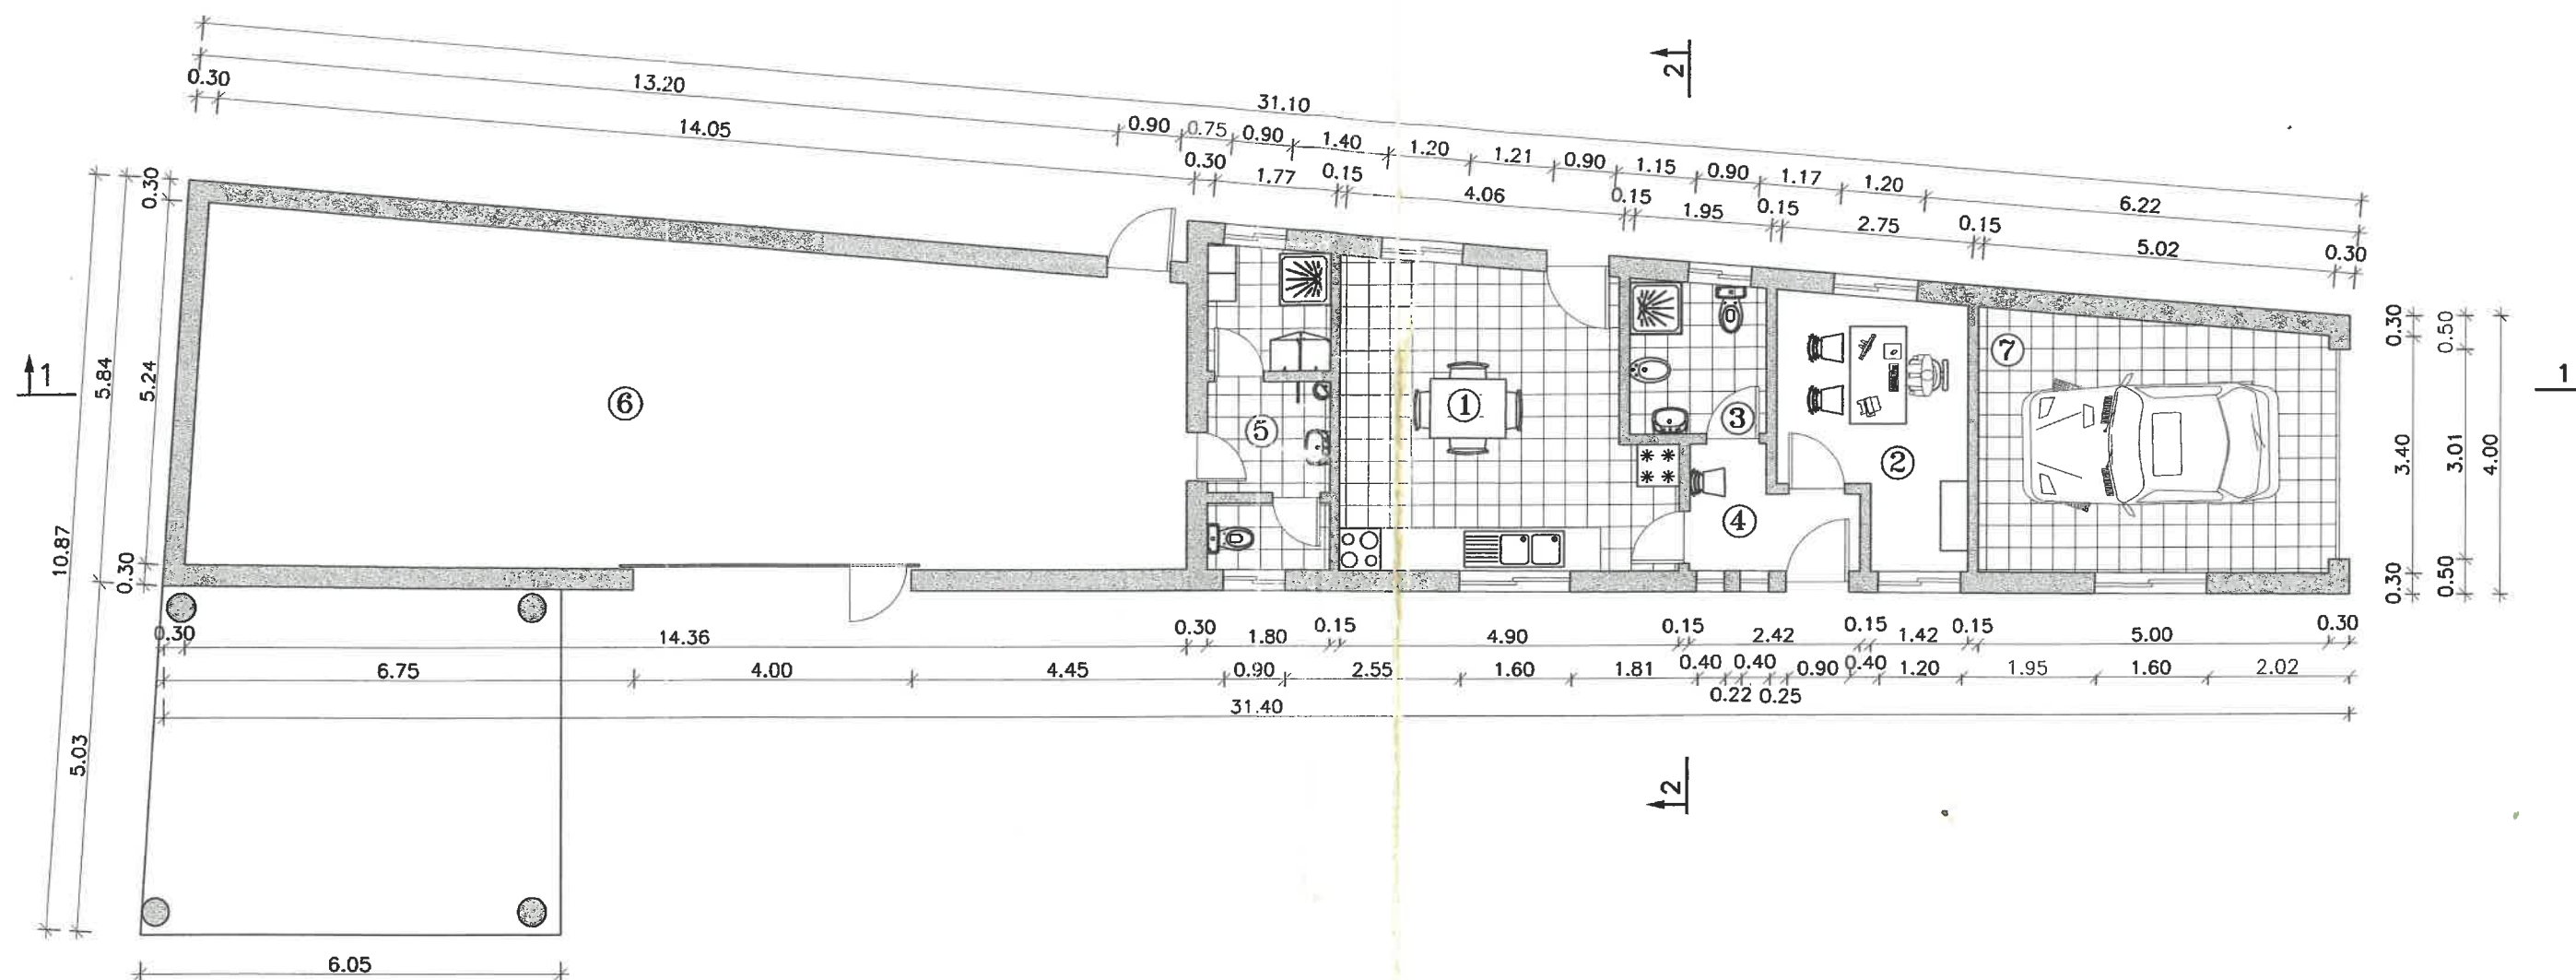


Legenda:

- 1- Refeitório (19.50m²)
- 2- Escritório (9.16m²)
- 3- W.C. (4.25m²)
- 4- Corredor (3.75m²)
- 5- W.C. (8.41m²)
- 6- Armazém (66.30m²)
- 7- Garagem (18.04m²)

	ABL — GABINETE DE PROJECTOS, Lda Rua dos Oleiros, 30 Lote B 2.º Andar, Escritório 4 3000-302 COIMBRA TEL. 239 832359 — FAX. 239 832565	DEPART.ª	P	E	PROJECTO Nº	P	9	5
		REF.ª	A	R	DESENHO Nº	0	0	3
Construção de um armazém		PROJECTADO				DATA		07 / 04
		ALTERAÇÃO				DATA		/
Canedas — S. Facundo — Coimbra		RESPONSÁVEL:						
Planta cotada		ESCALA:		1/100				

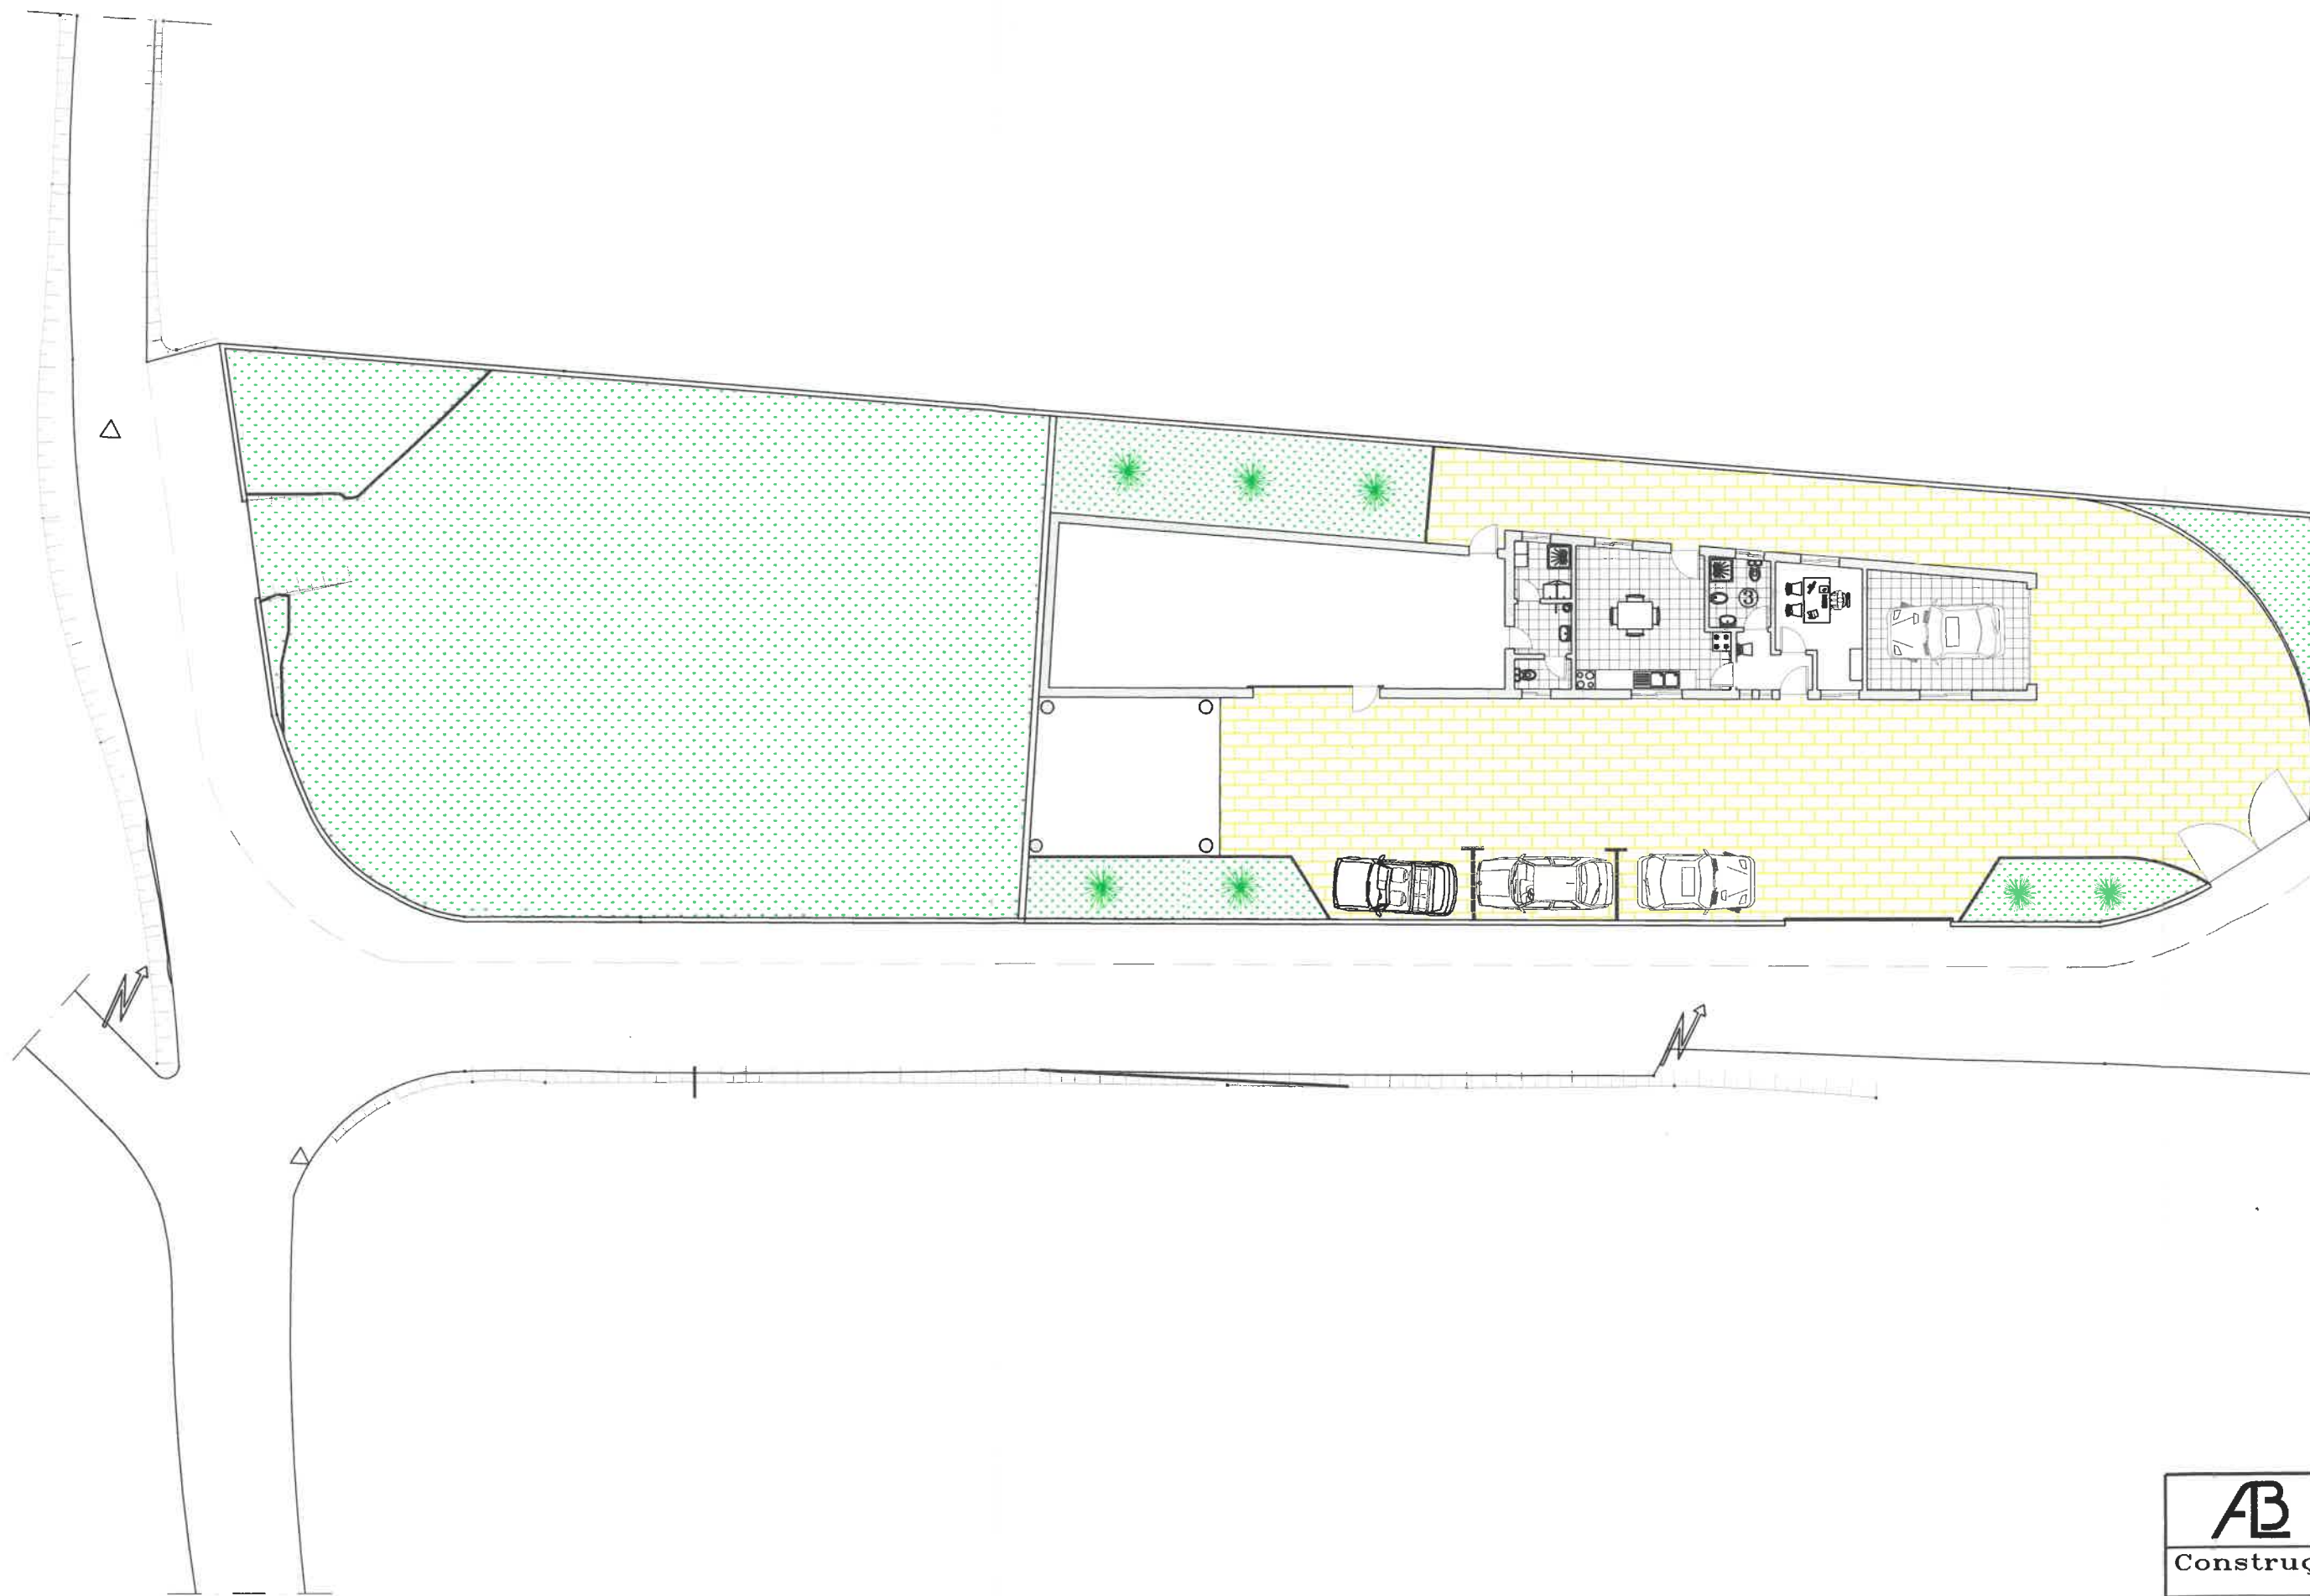

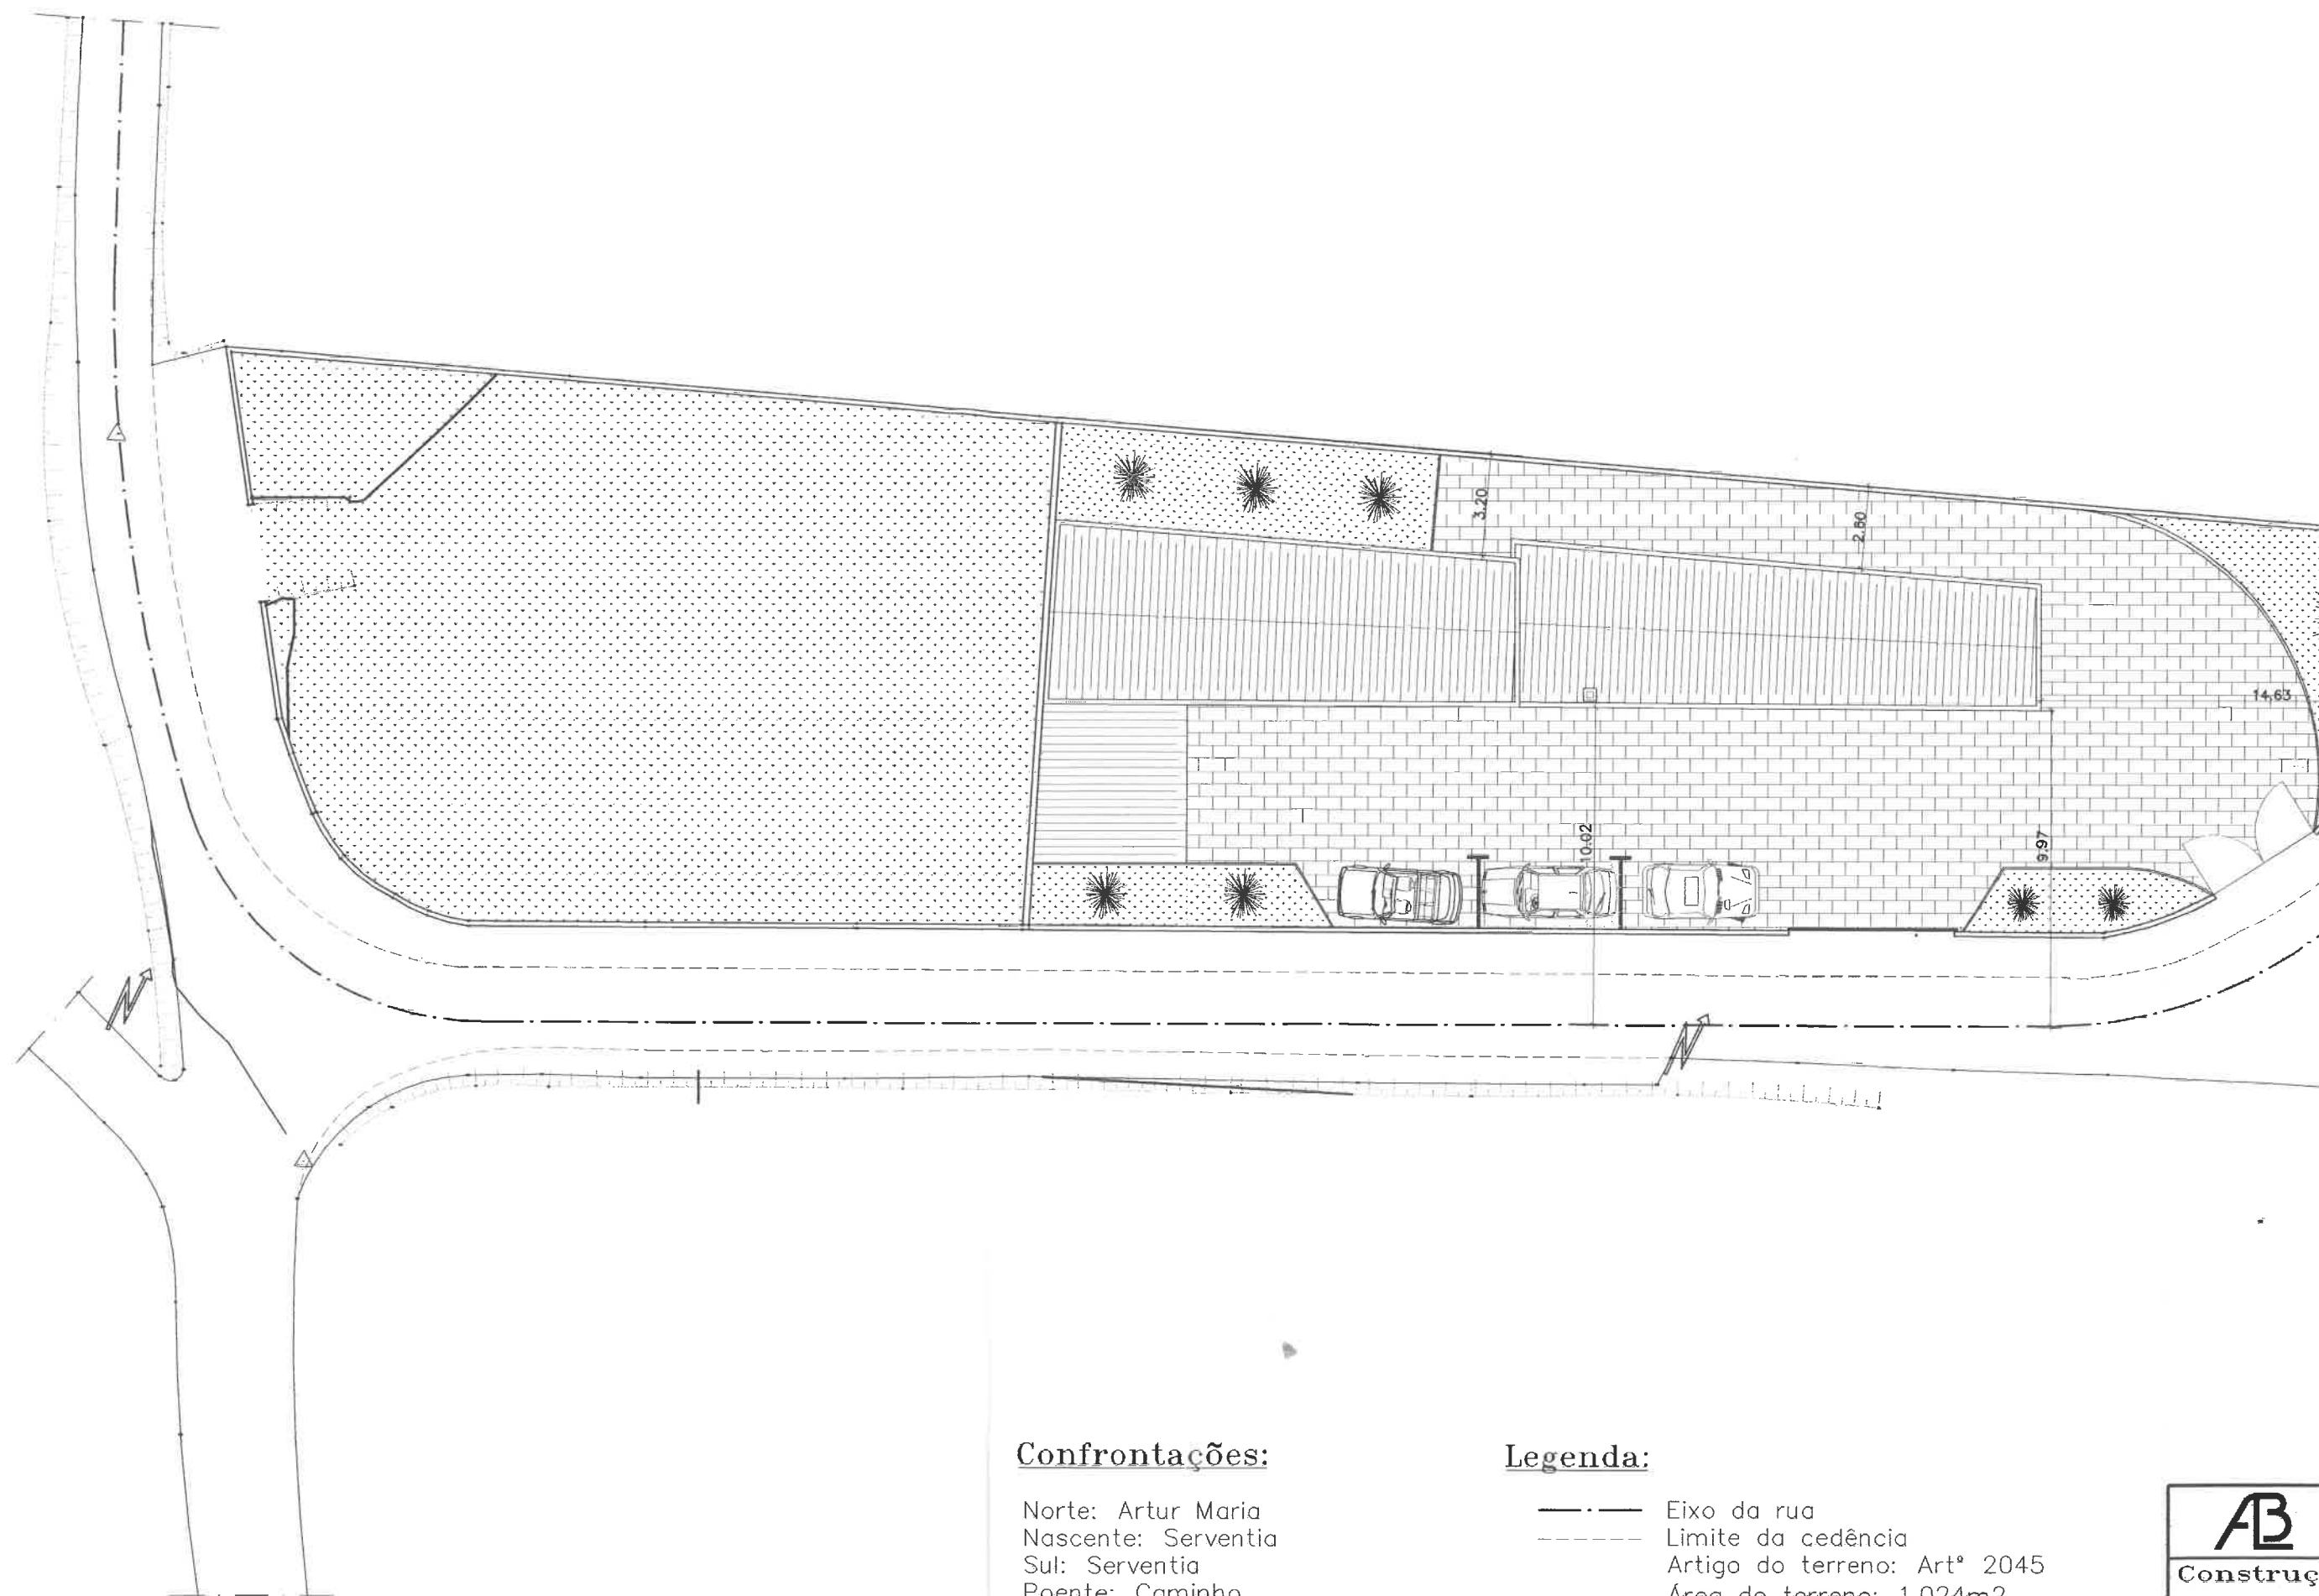

Confrontações:

Norte: Artur Maria
Nascente: Serventia
Sul: Serventia
Poente: Caminho

Legenda:

--- Eixo da rua
- - - Limite da cedência
Artigo do terreno: Artº 2045
Área do terreno: 1.024m²