


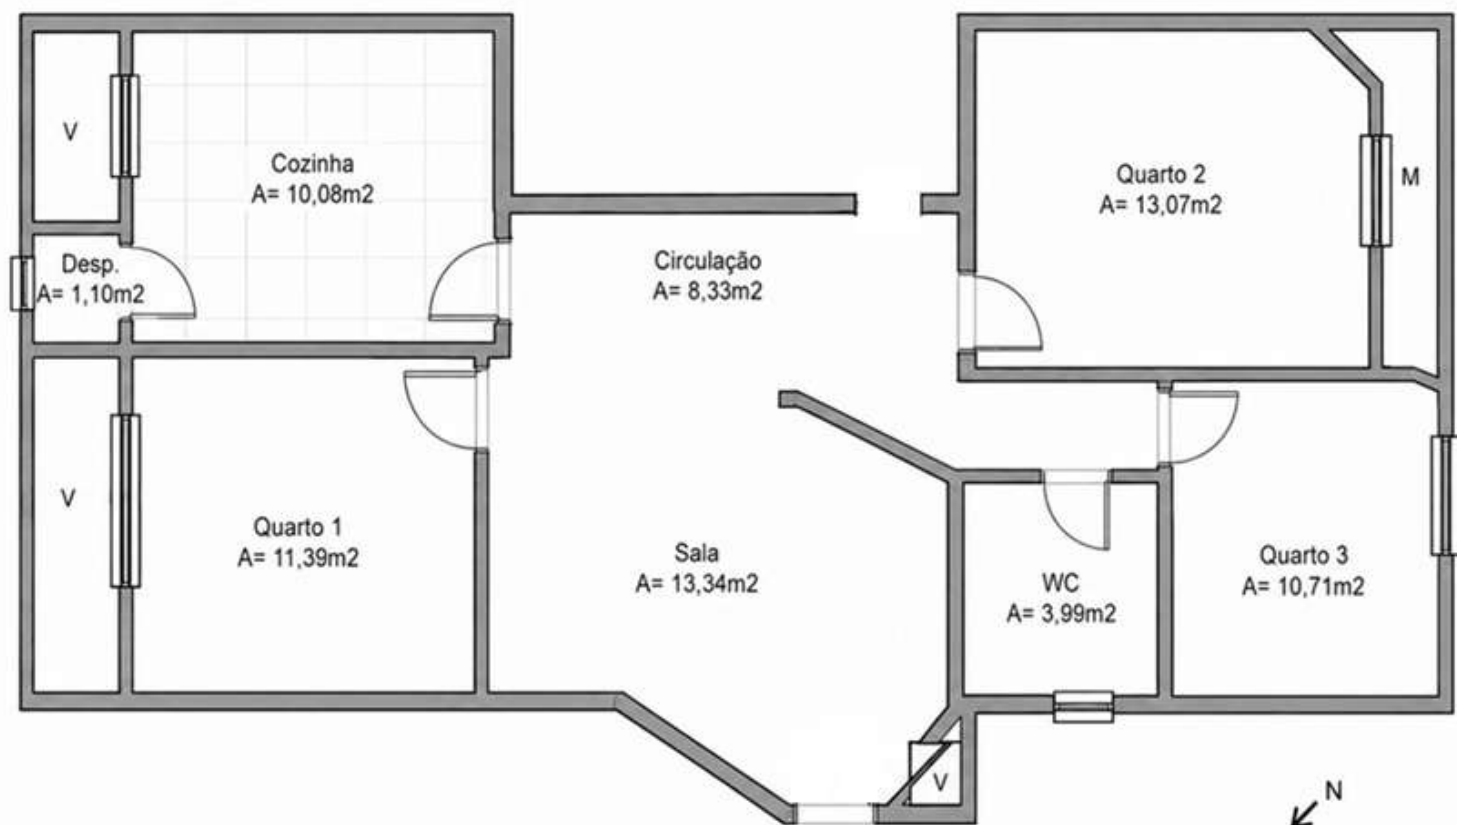

Local:
Rua Ilha de São Tomé, 31 - 3º
Elaborado por:
Eng. José Coelho
Perito Qualificado PQ I & PQ II
PQ 02434