


BOAVISTA - FOCO

Rua António Maria de Sena - Lote 2

T3

2º Andar Direito

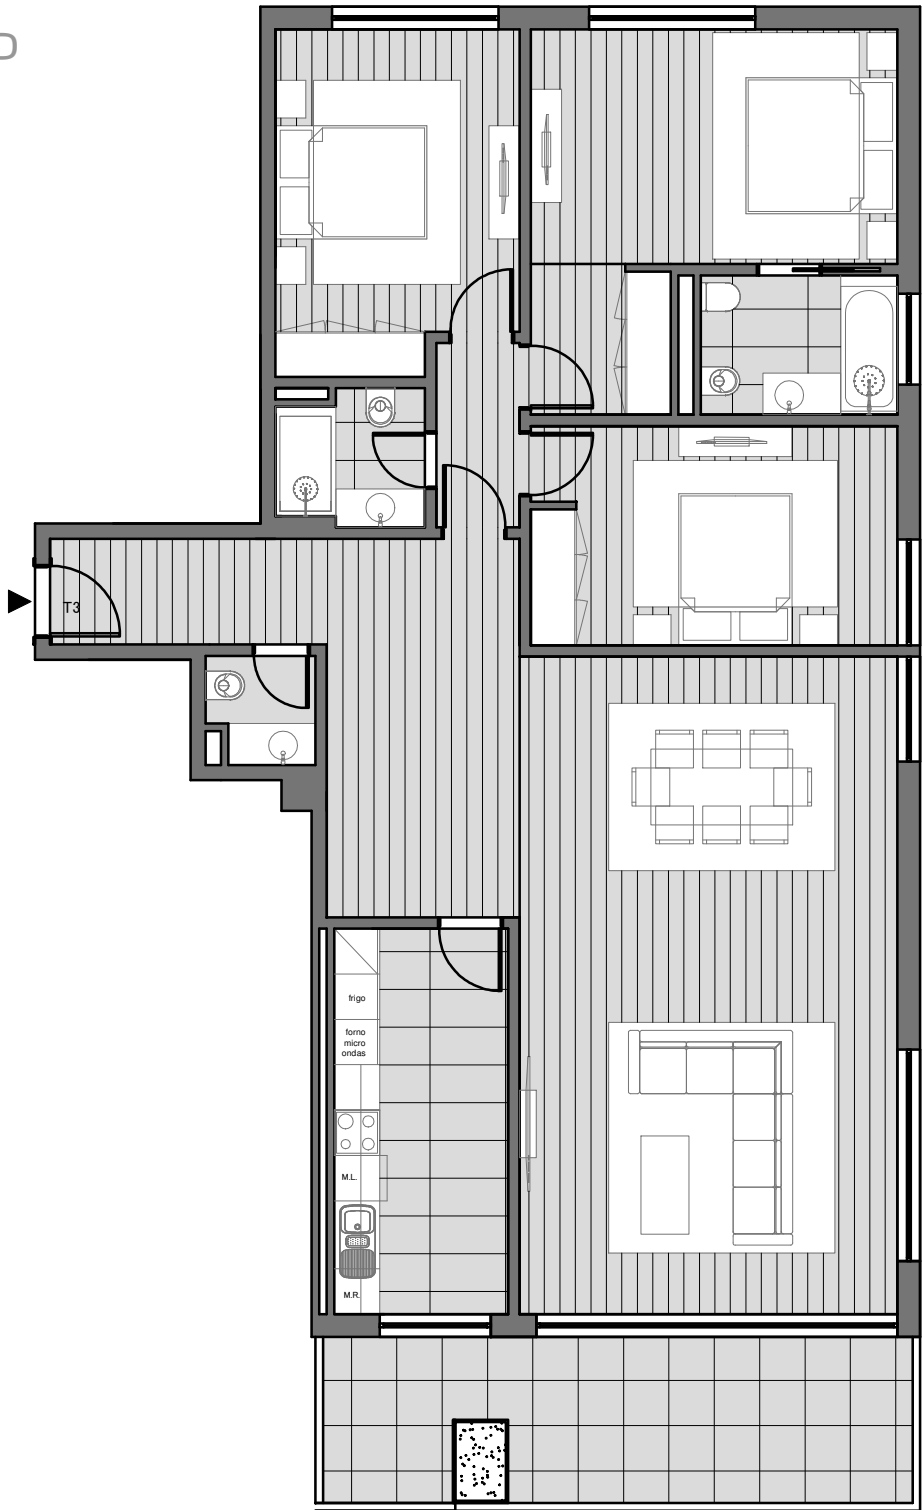

Área Total
167,65 m²

Área Bruta Privativa
150,50 m²

Área Varandas/Terraço
17,15 m²



Garagem fechada nº 7

1/100