


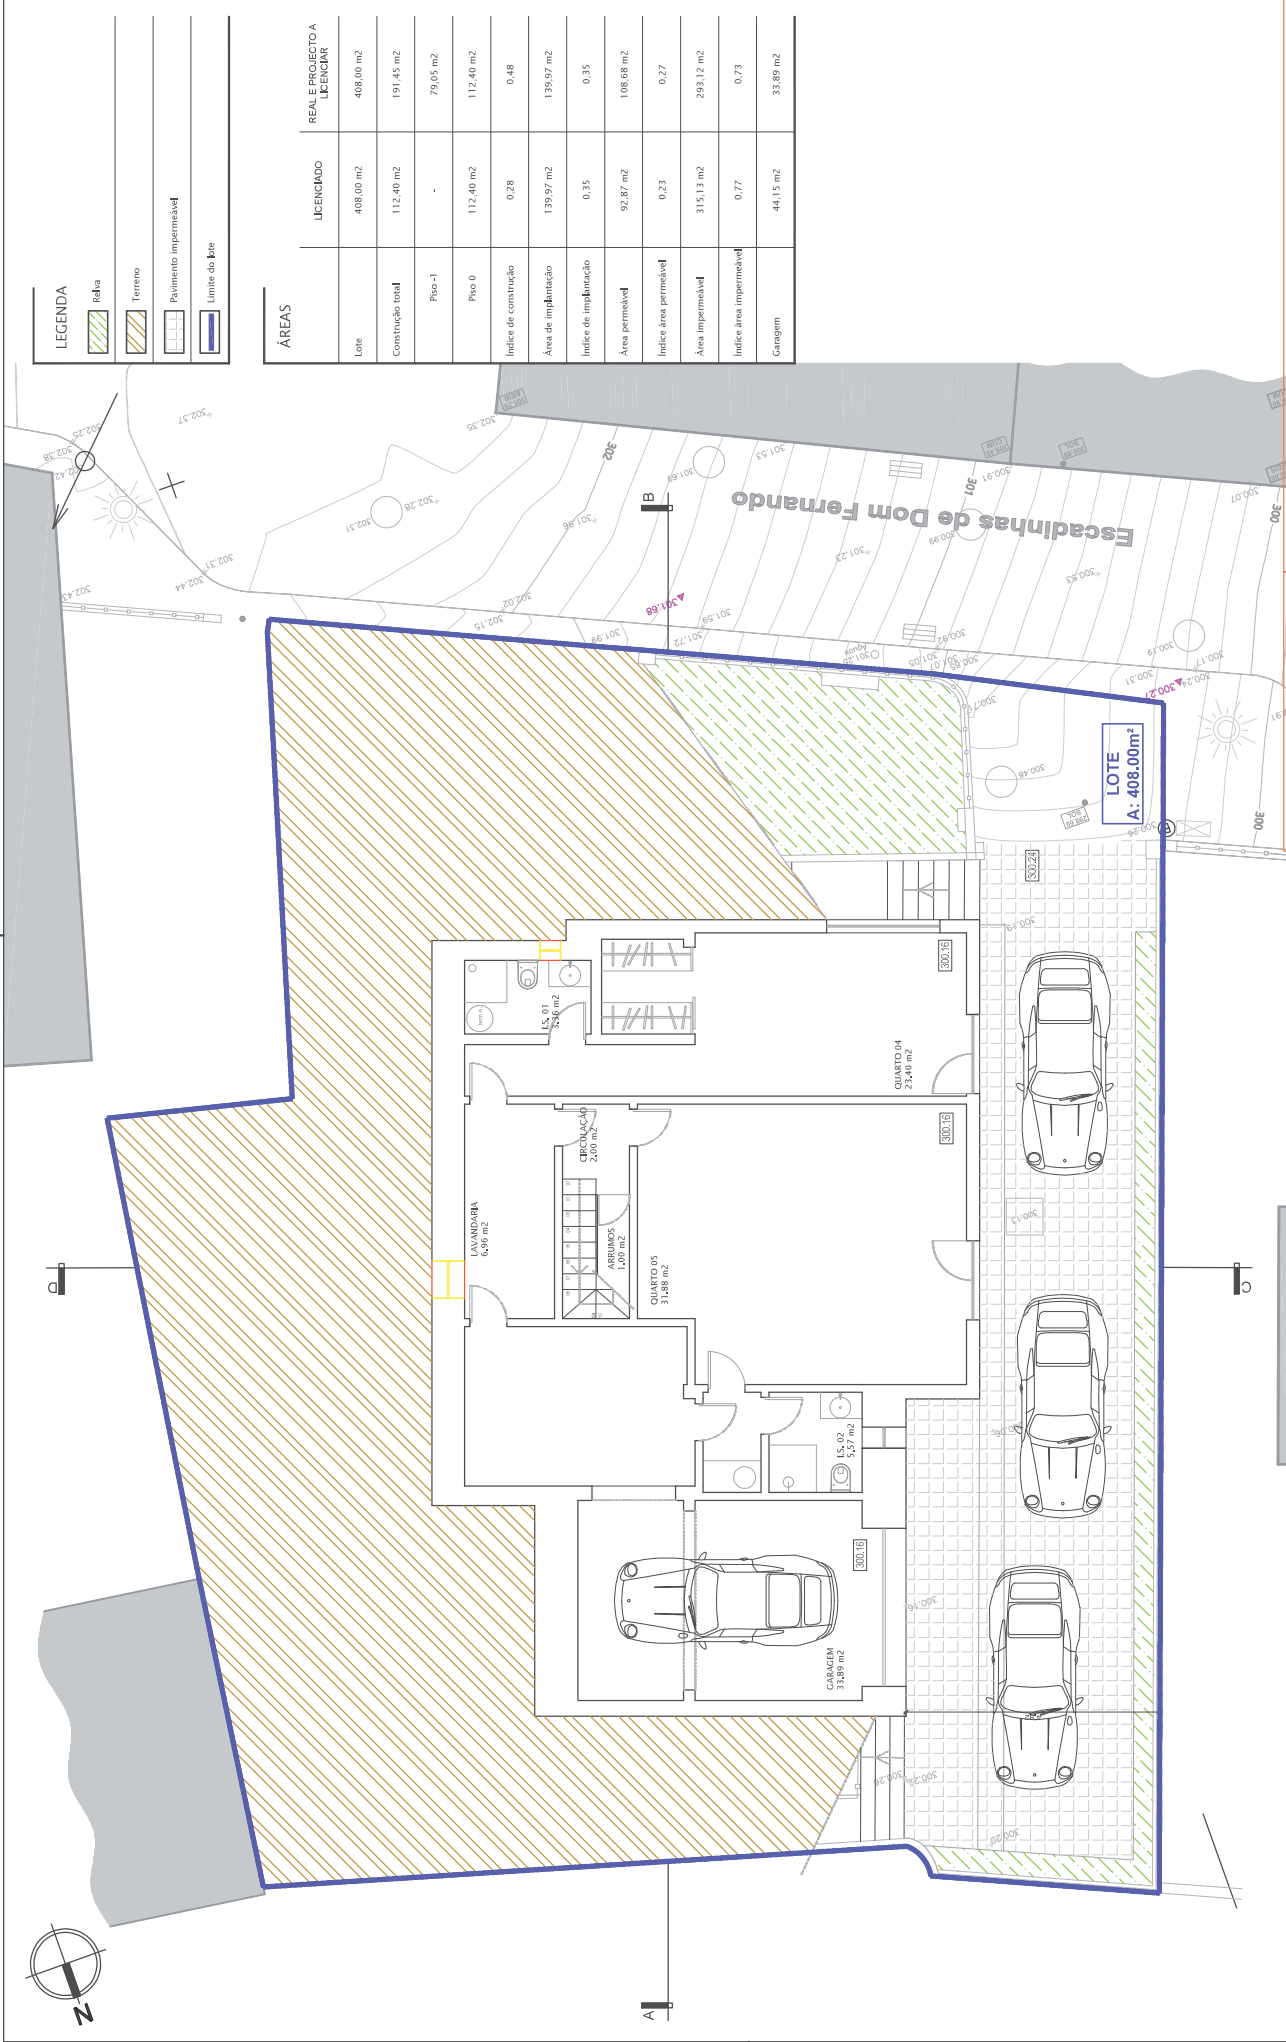

ÁREAS	REAL E PROJECTO A LICENCIAR
Lote	408.00 m2
Construção total	112.40 m2
Piso -1	-
Piso 0	112.40 m2
Índice de construção	0.28
Área de implantação	139.97 m2
Índice de implantação	0.35
Área permeável	92.87 m2
Índice área permeável	0.23
Área impermeável	315.13 m2
Índice área impermeável	0.77
Gargam	44.15 m2
	33.89 m2



FLAVIA PRADO
ARQUITETURA E ENGENHARIA

Av. Doutor Francisco Lucas Pires 287 B,
2775-530 Carcavelos - Concelho de Cascais
Tel. 218 093 721, Tlm. 981 666 569
e-mail: geral@projetosfp.pt

Equipa: Filipa Pinheiro

Responsável Técnico: Carla Alves do Brito

Data: Agosto, 2021

Referência:

Escala: 1/100

Arquitetura | Telas Finais


Requerente: Rodrigo Pereira

Local: Escadinhos Dom Fernando nº8 e 10, Sintra

Designação: Cores Conventuais
Planta do piso -1

Des. Nº: 05A

CÂMARA MUNICIPAL DE SINTRA
CONCEDIDA A AUTORIZAÇÃO DE
UTILIZAÇÃO, nos termos da informação
técnica.

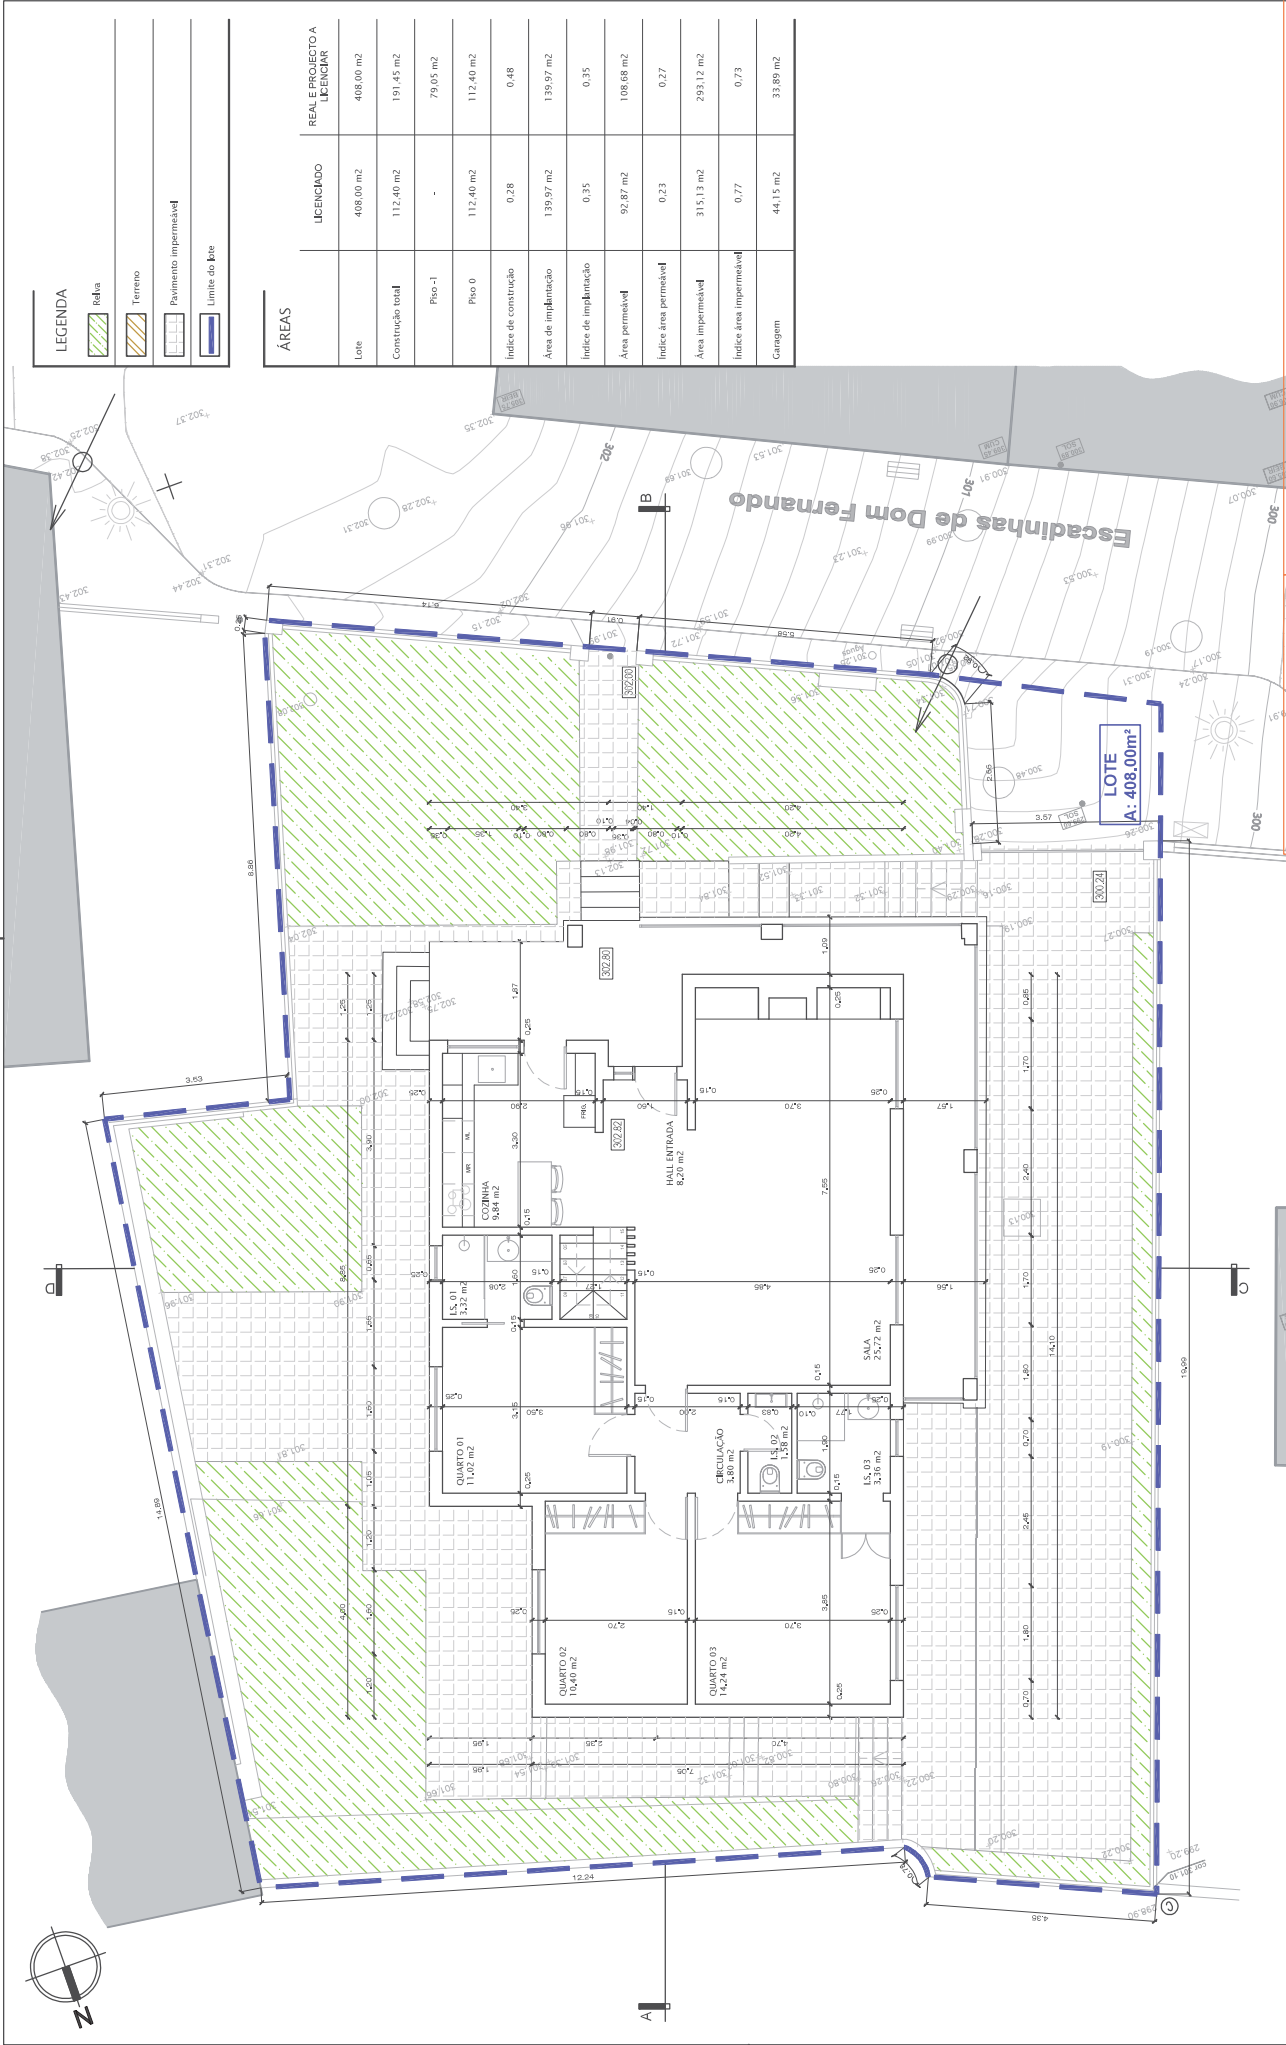

LEGENDA	
	Relva
	Terreno
	Pavimento impermeável
	Limite do lote

ÁREAS	LICENCIAMENTO	REAL E PROJECTO A LICENCIAR
Lote	408.00 m2	408.00 m2
Construção total	112.40 m2	191.45 m2
Piso -1	-	79.05 m2
Piso 0	112.40 m2	112.40 m2
Índice de construção	0.28	0.48
Área de implantação	139.97 m2	139.97 m2
Índice de implantação	0.35	0.35
Área permeável	92.87 m2	108.68 m2
Índice área permeável	0.23	0.27
Área impermeável	315.13 m2	293.12 m2
Índice área impermeável	0.77	0.73
Gangam	44.15 m2	33.89 m2

**FLAVIA PRADO**
ARQUITECTURA E ENGENHARIA

Av. Doutor Francisco Lucas Pires 287 B,
2775-530 Carcavelos - Concelho de Cascais
Tel. 218 093 721, Tlm. 981 666 569
e-mail geral@projectosfp.pt

Equipa: Filipa Pinheiro

Responsável Técnico: Carla Alves do Brito

Data: Agosto, 2021

Referência:

Escala: 1/100

Arquitectura | Telas Finais

Requerente: Rodrigo Pereira

Local: Escadinhos Dom Fernando nº8 e 10, Sintra

Designação: Cores Conventuais
Planta do piso 0

Des. Nº
06A

CÂMARA MUNICIPAL DE SINTRA
CONCEDIDA A AUTORIZAÇÃO DE
UTILIZAÇÃO, nos termos da informação
técnica.