


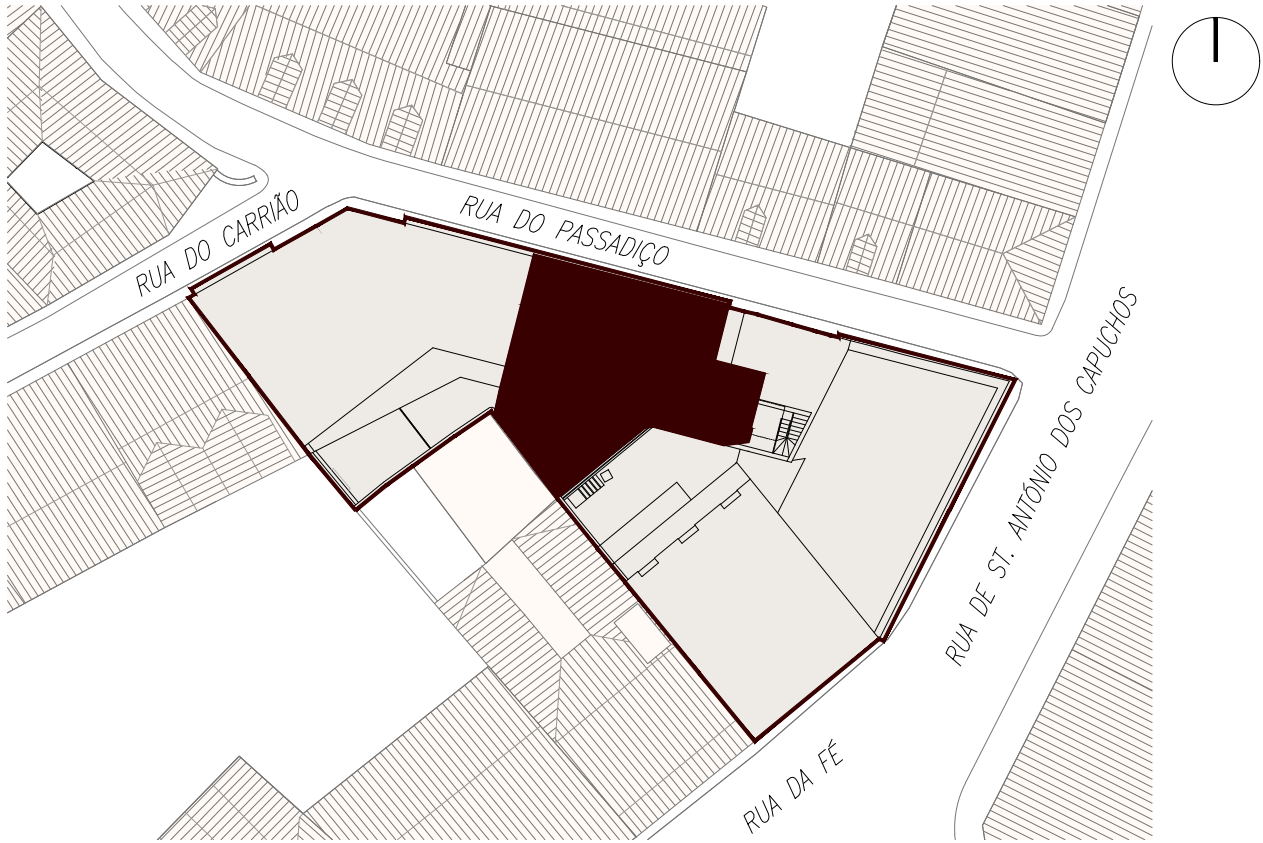


PLANTA DE LOCALIZAÇÃO

T2 B.01

ÁREA ÚTIL TOTAL	87 m2
ÁREA JARDIM/VARANDAS	49 m2
ÁREA BRUTA	118 m2



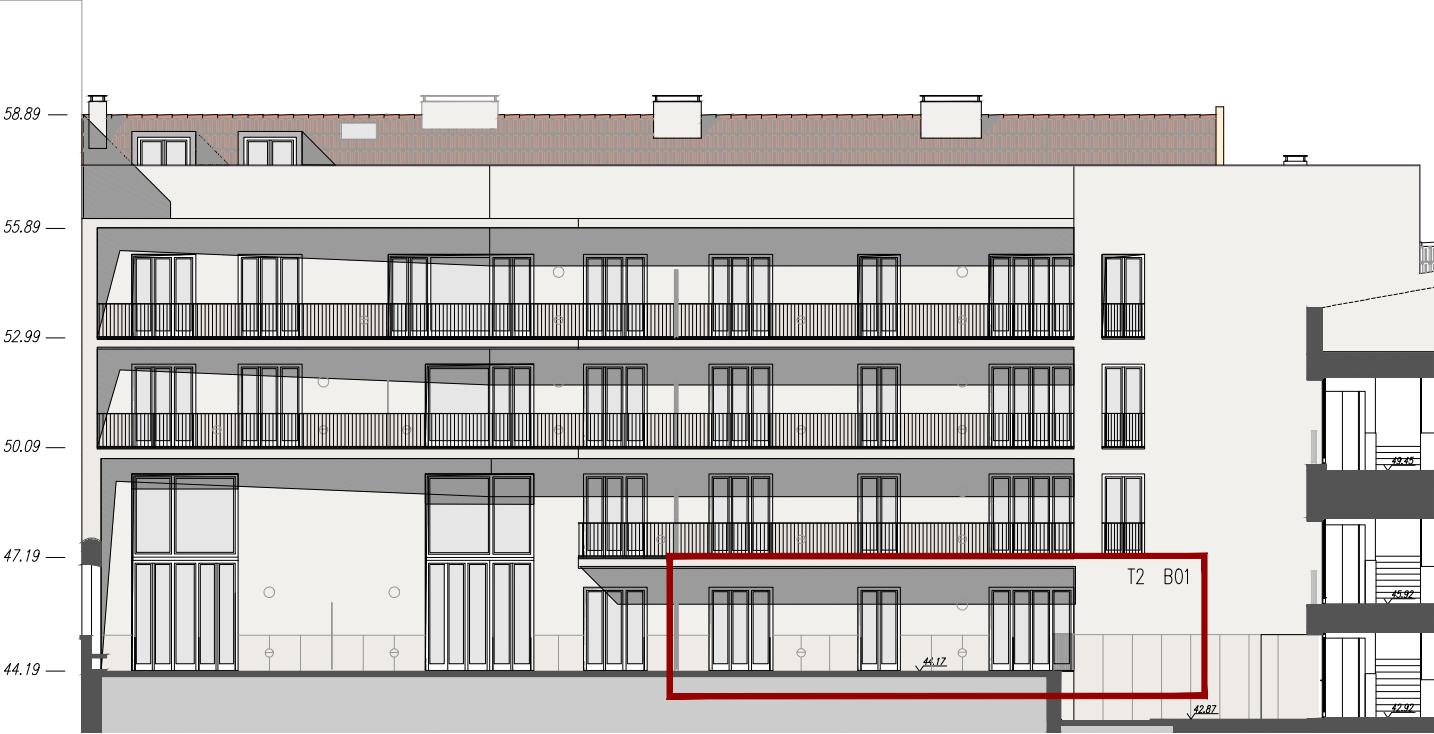

ALÇADO LOGRADOURO INTERIOR
ESCALA 1:200