
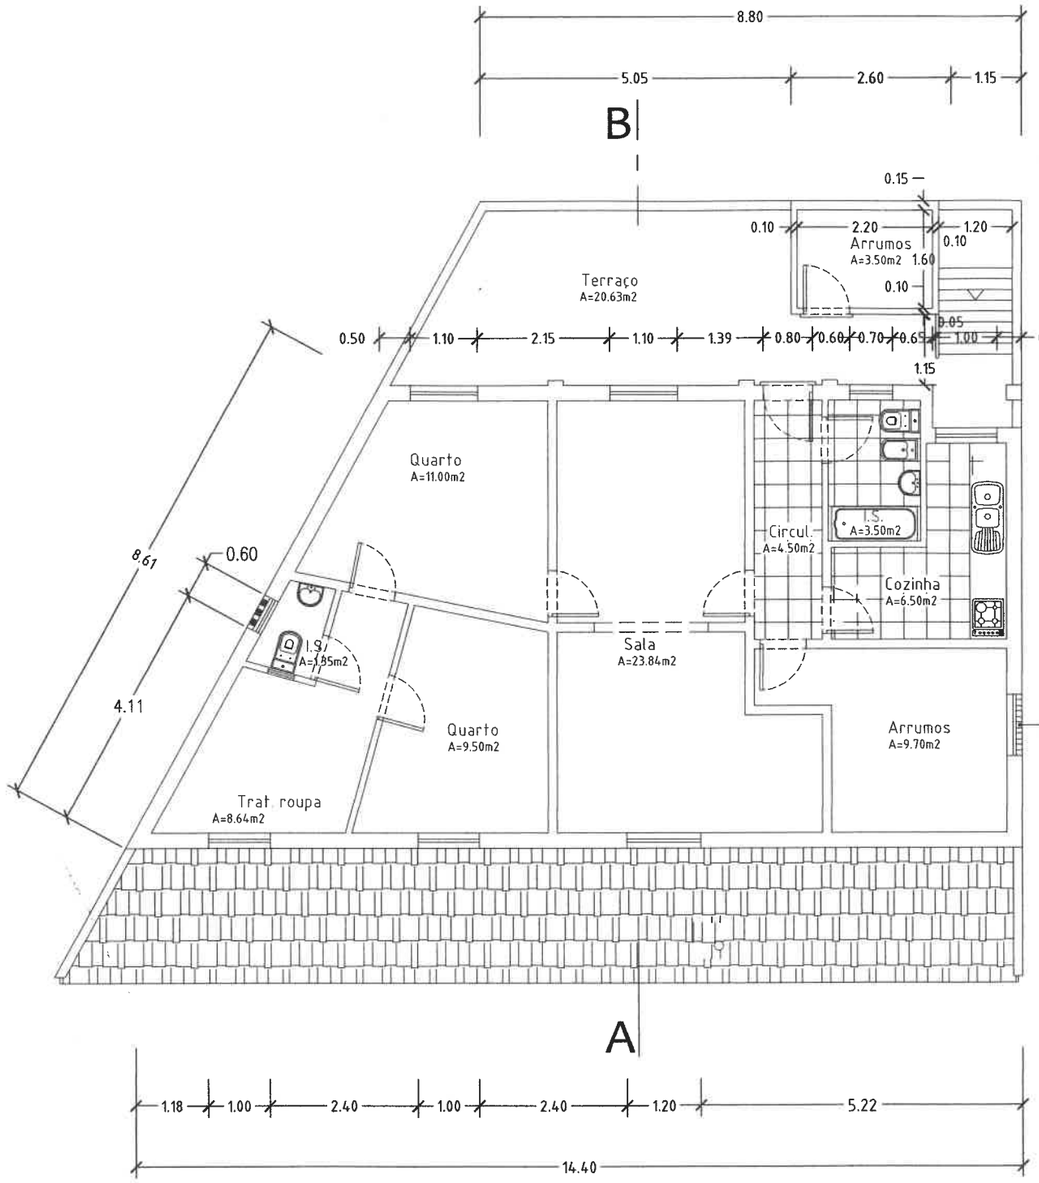


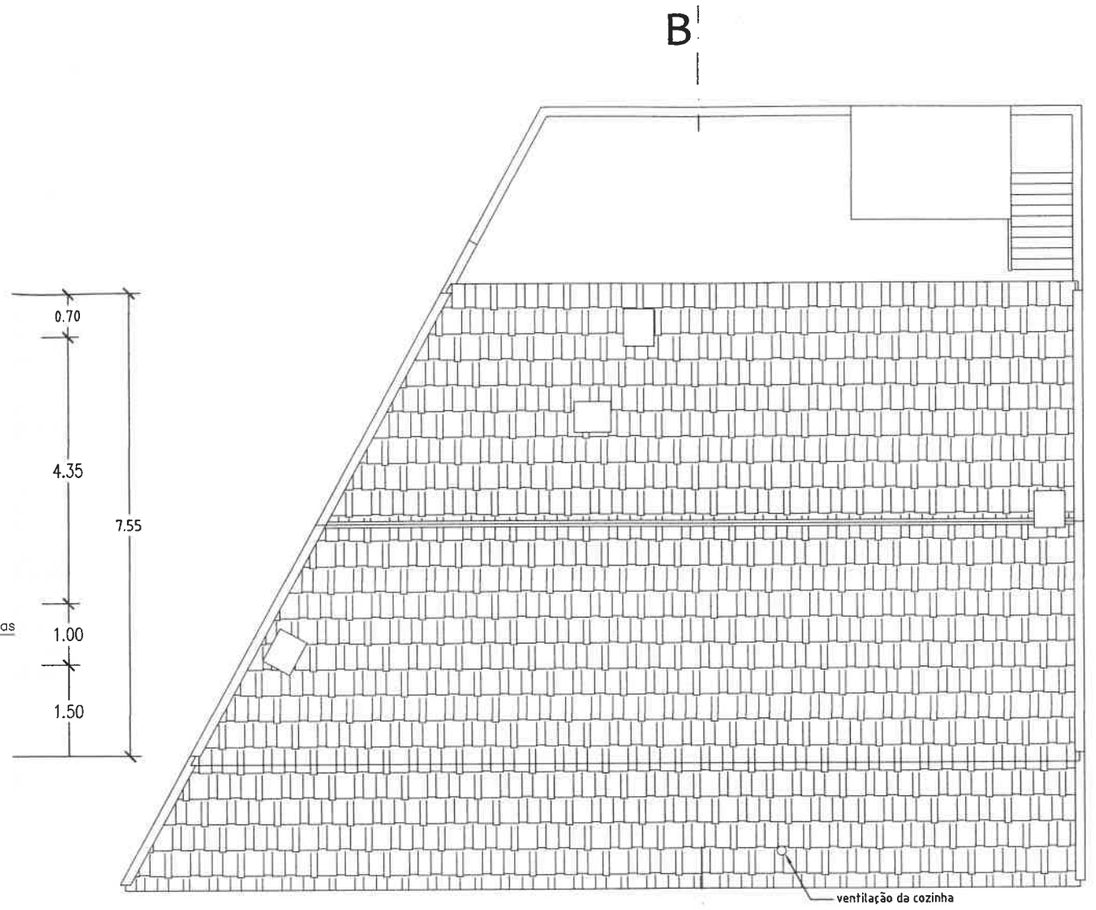

PLANTA DO PISO 2

PLANTA DA COBERTURA

TELAS FINAIS

EDIFÍCIO MULTIFAMILIAR

PROJETO DE ARQUITETURA

PROJECTOU			REQUERENTE
DESENHOU	S.G.	MAR./2015	Maria Teresa
VERIFICOU			
ESCALA 1/100	LOCAL Rua do Comércio, nº1 – Cl. dos Quintais Póvoa de Sta. Iria – V.F.X.		
DESENHO Nº 1	PLANTAS		

ALHANDRINA
ENGENHARIA CIVIL, LDA.
Rua D. Maria Annes, 2C 1º esq.
2600-458 Alhandra
tel./fax 219 502 607
telm. 918 557 735
alhandrina@sapo.pt

O TÉCNICO, O.E. Nº 35639