CÂMARA MUNICIPAL DE LOURES

PLANTA DE LOCALIZAÇÃO

Requerente ...ADIVERSOS - URBANIZAÇÃO E CONSTRUÇÃO Lda...

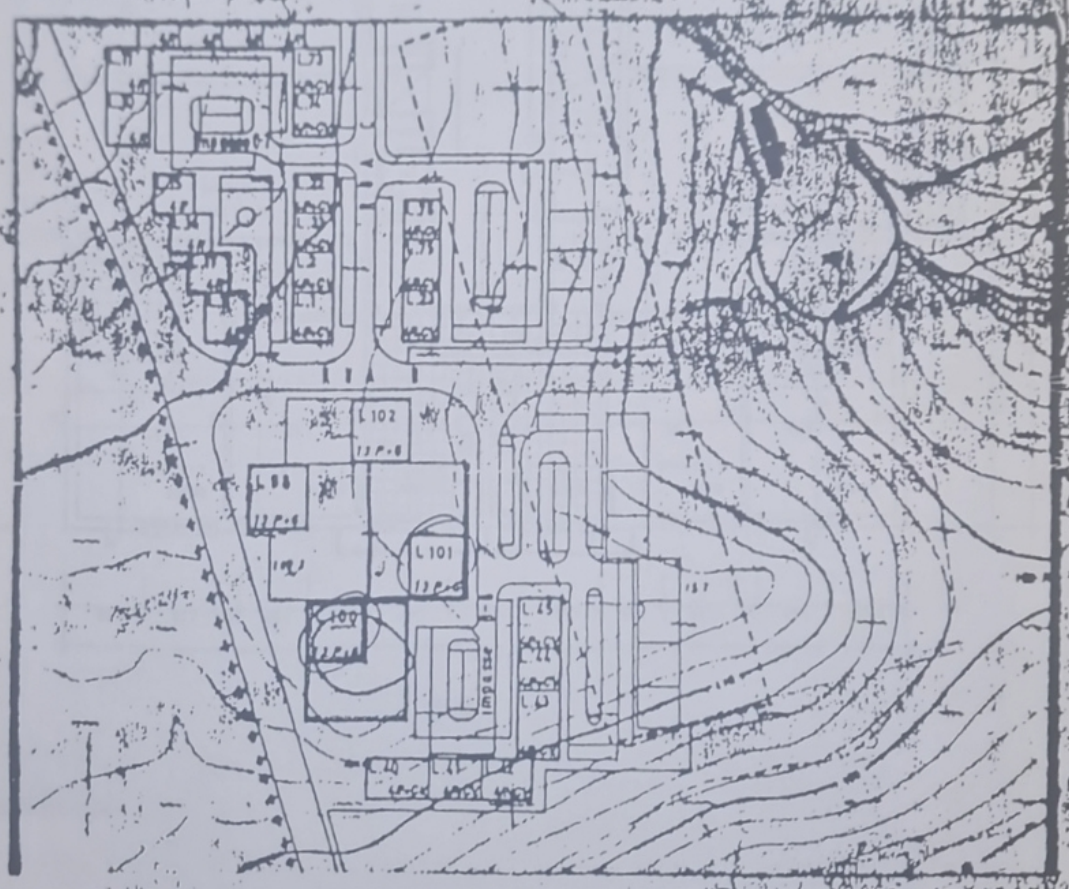
Morada ...Serra da Arroja... Processo nº ...

Local da obra ...Serra da Arroja... Folha nº ...

Freguesia ...adiveles... CÂMARA MUNICIPAL DE LOURES

Confrontações { Norte RUA / Sul - S.F.E.Vale de Lobos / Nascente - ZONA PÚBLICA / Poente I.R.A. }

Extracto da carta nº 140



Escala 1/2000

1 - Rede de Água

Calibre	Pressão média	Adução	Obs.
Ø ...	...	...	N.P. [illegible]

2 - Redes de Esgotos -

Colectores	Convenção	Diâmetro	Profundidade	Obs.
Unitário				Não há
Doméstico				colectores
Pluvial				

Os ramais de ligação ao emissário só poderão ser feitos pelos S.M depois de solicitados pelo requerente

NOTA Deve juntar ao projecto este original selado, com as seguintes copias (não selados):

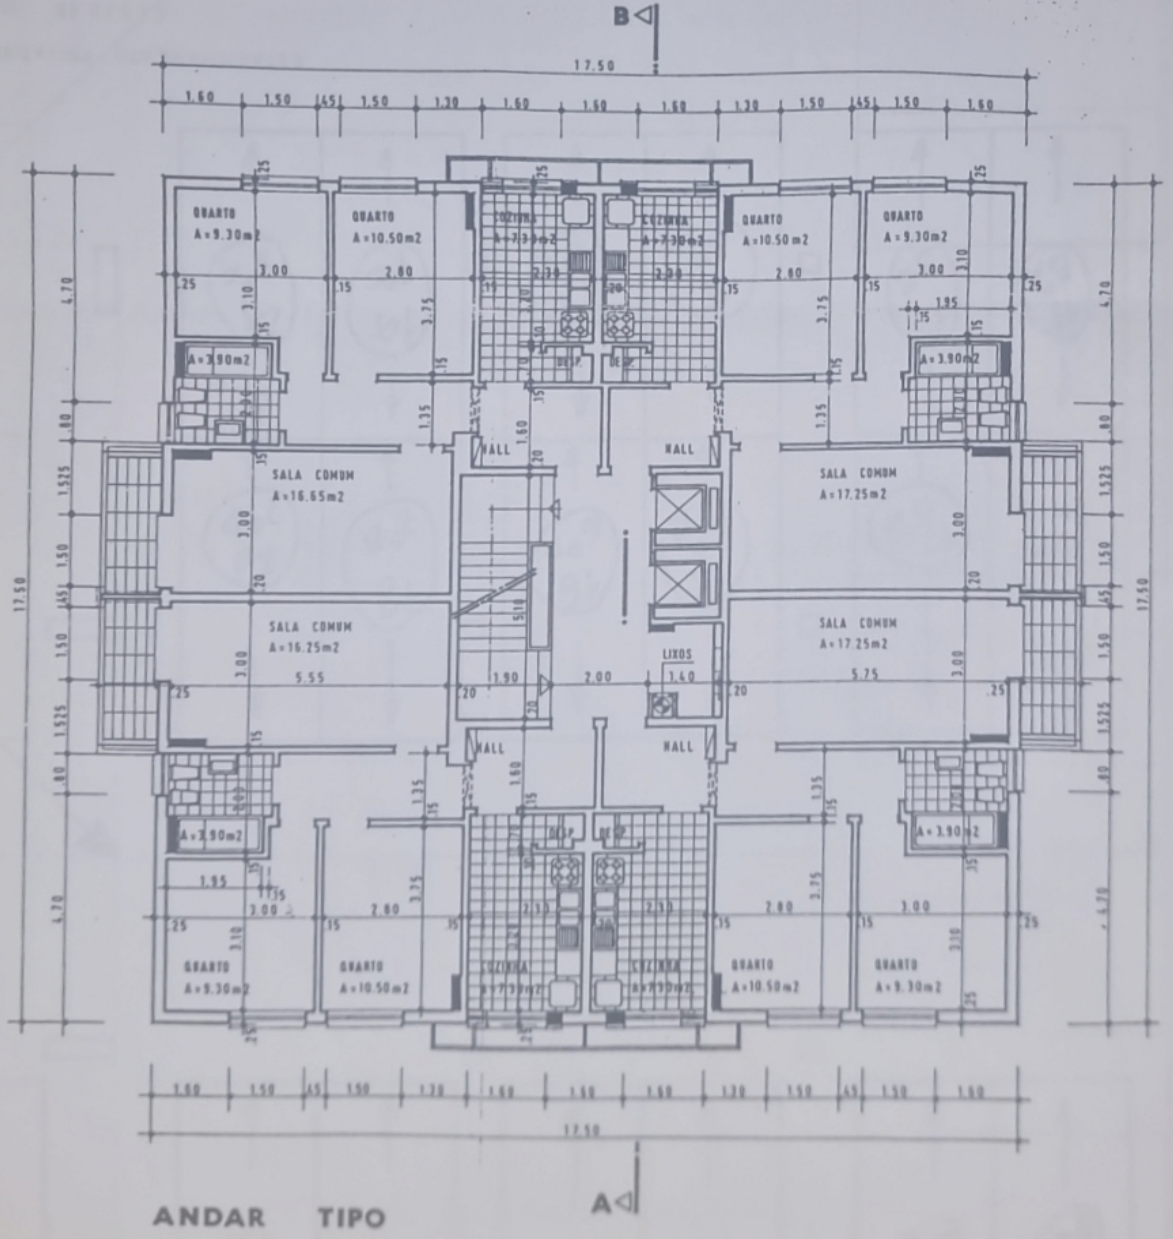
PROJECTO GERAL - 2; TRAÇADOS DE AGUAS - 2, ESGOTOS - 2, ELECTRICIDADE - 2

TALÃO nº 5426 GUIA nº 15244/1986

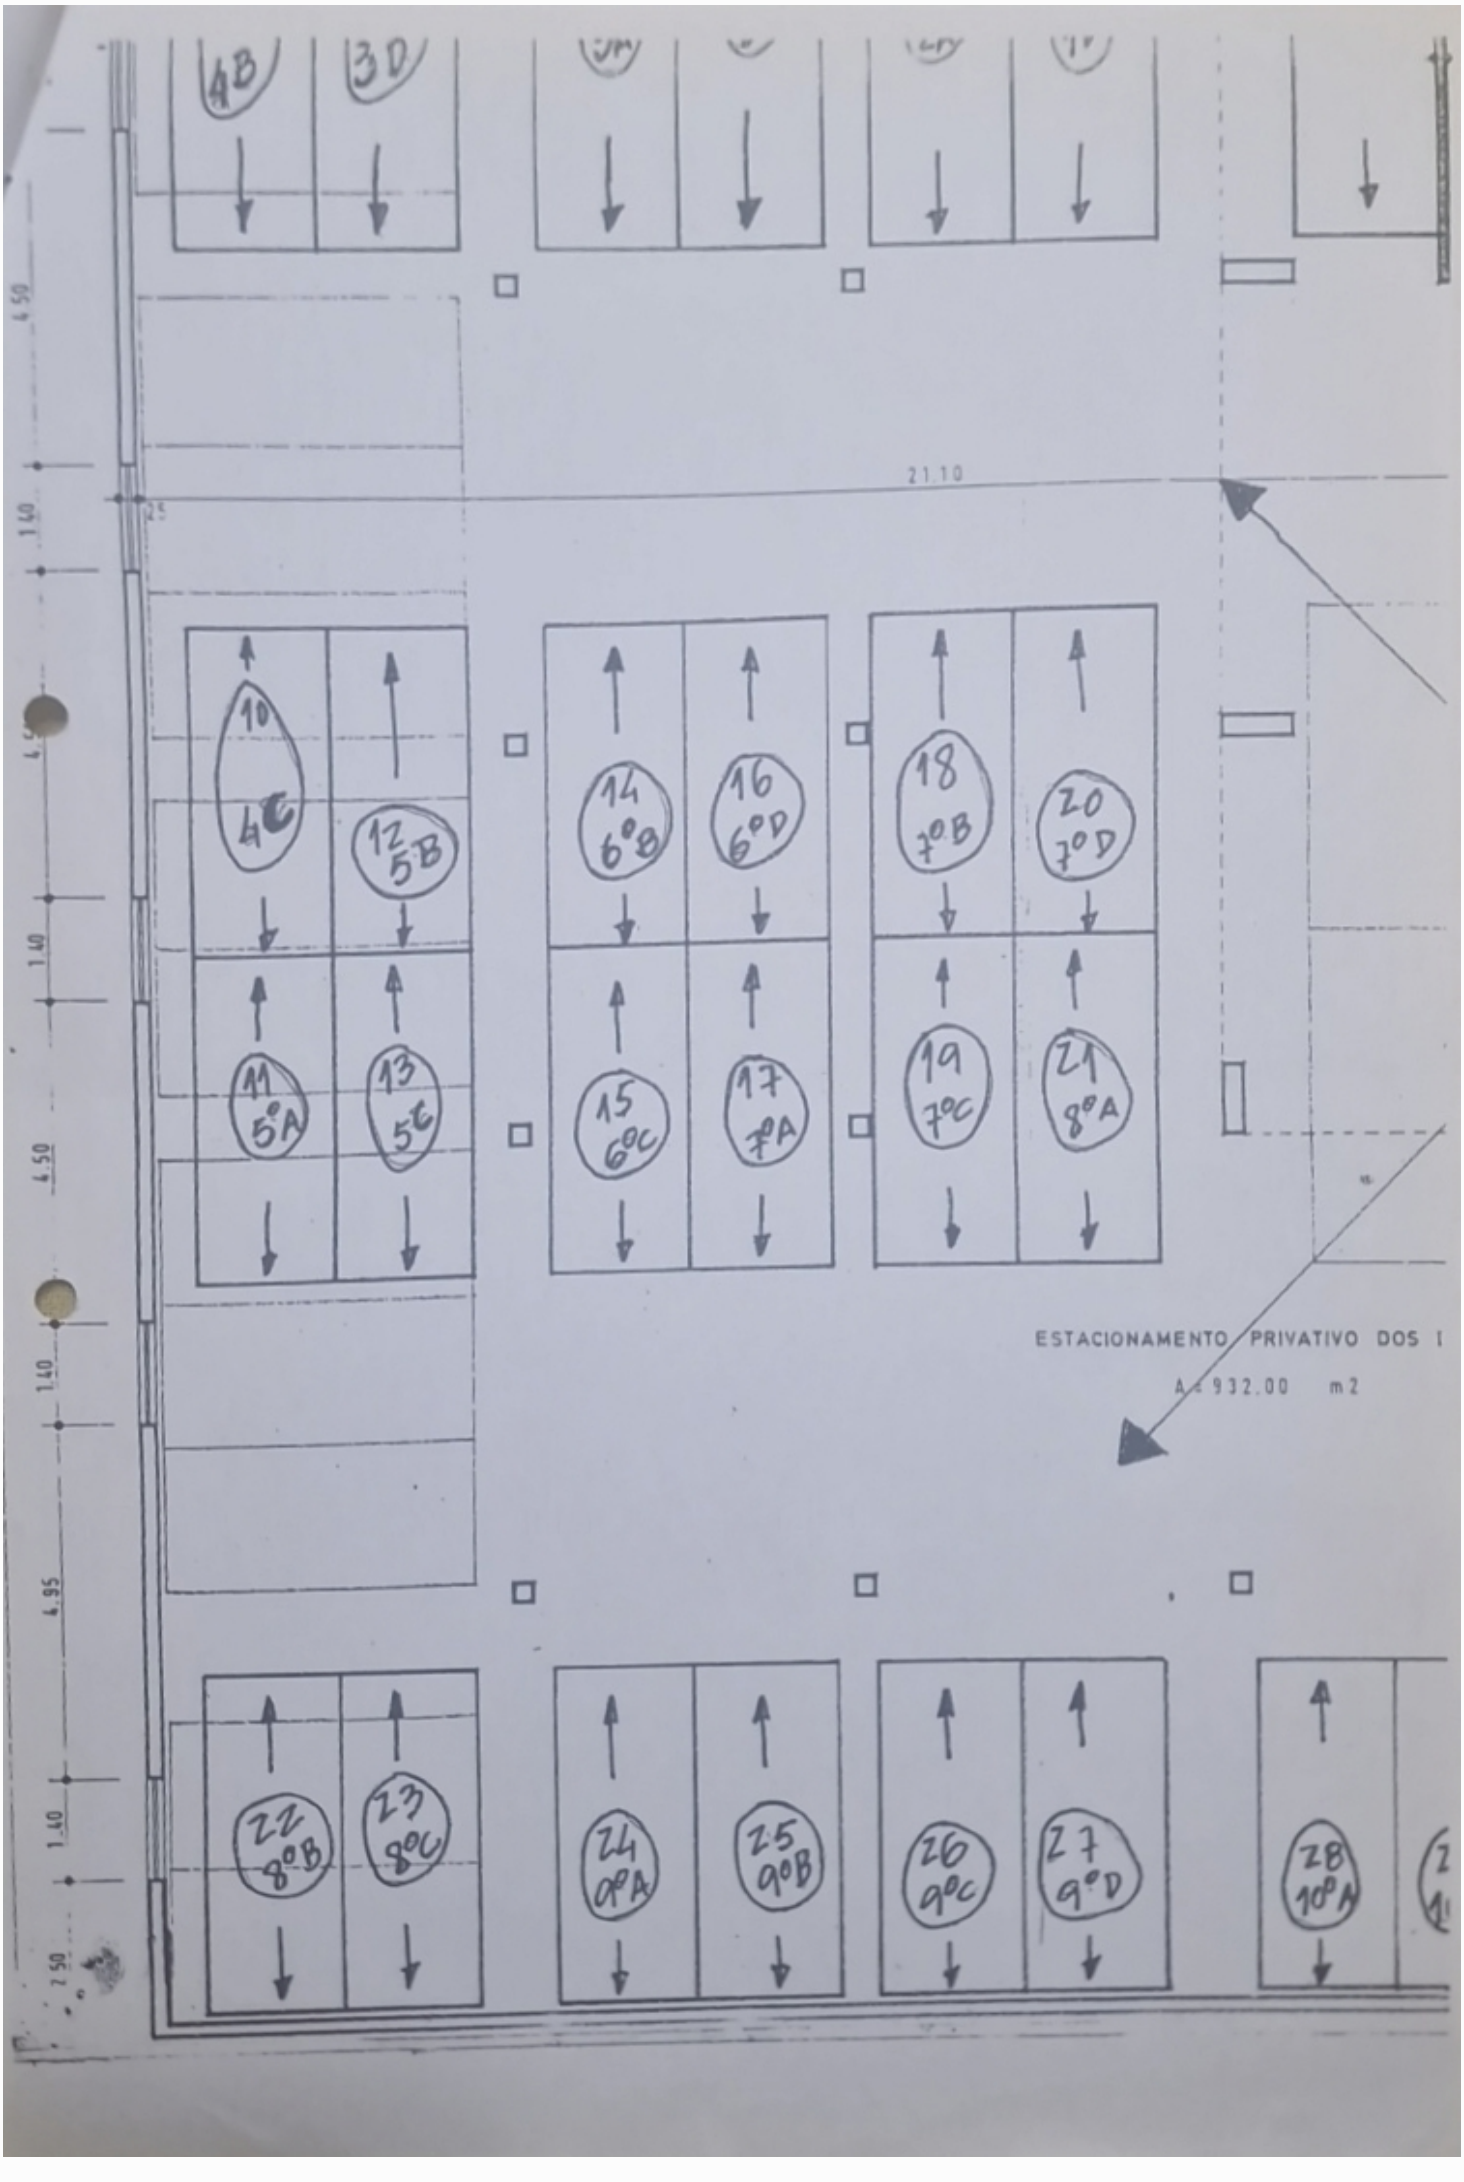
VISTO DOS SRS

P/ Eng. Chefe

...


B
17.50
QUARTO A=9.30m2
QUARTO A=10.50m2
COZINHA A=7.30m2
COZINHA A=7.30m2
QUARTO A=10.50m2
QUARTO A=9.30m2
A=3.90m2
A=3.90m2
SALA COMUM A=16.65m2
SALA COMUM A=17.25m2
SALA COMUM A=16.25m2
SALA COMUM A=17.25m2
HALL
HALL
HALL
HALL
LIXOS
A=3.90m2
A=3.90m2
QUARTO A=9.30m2
QUARTO A=10.50m2
COZINHA A=7.30m2
COZINHA A=7.30m2
QUARTO A=10.50m2
QUARTO A=9.30m2
17.50
A

ANDAR TIPO


4B
3D
21.10
10
4C
12
5B
14
6°B
16
6°D
18
7°B
20
7°D
11
5°A
13
5°C
15
6°C
17
7°A
19
7°C
21
8°A
ESTACIONAMENTO PRIVATIVO DOS I
A = 932.00 m2
22
8°B
23
8°C
24
9°A
25
9°B
26
9°C
27
9°D
28
10°A
4.50
1.40
1.40
4.50
1.40
4.95
1.40
2.50