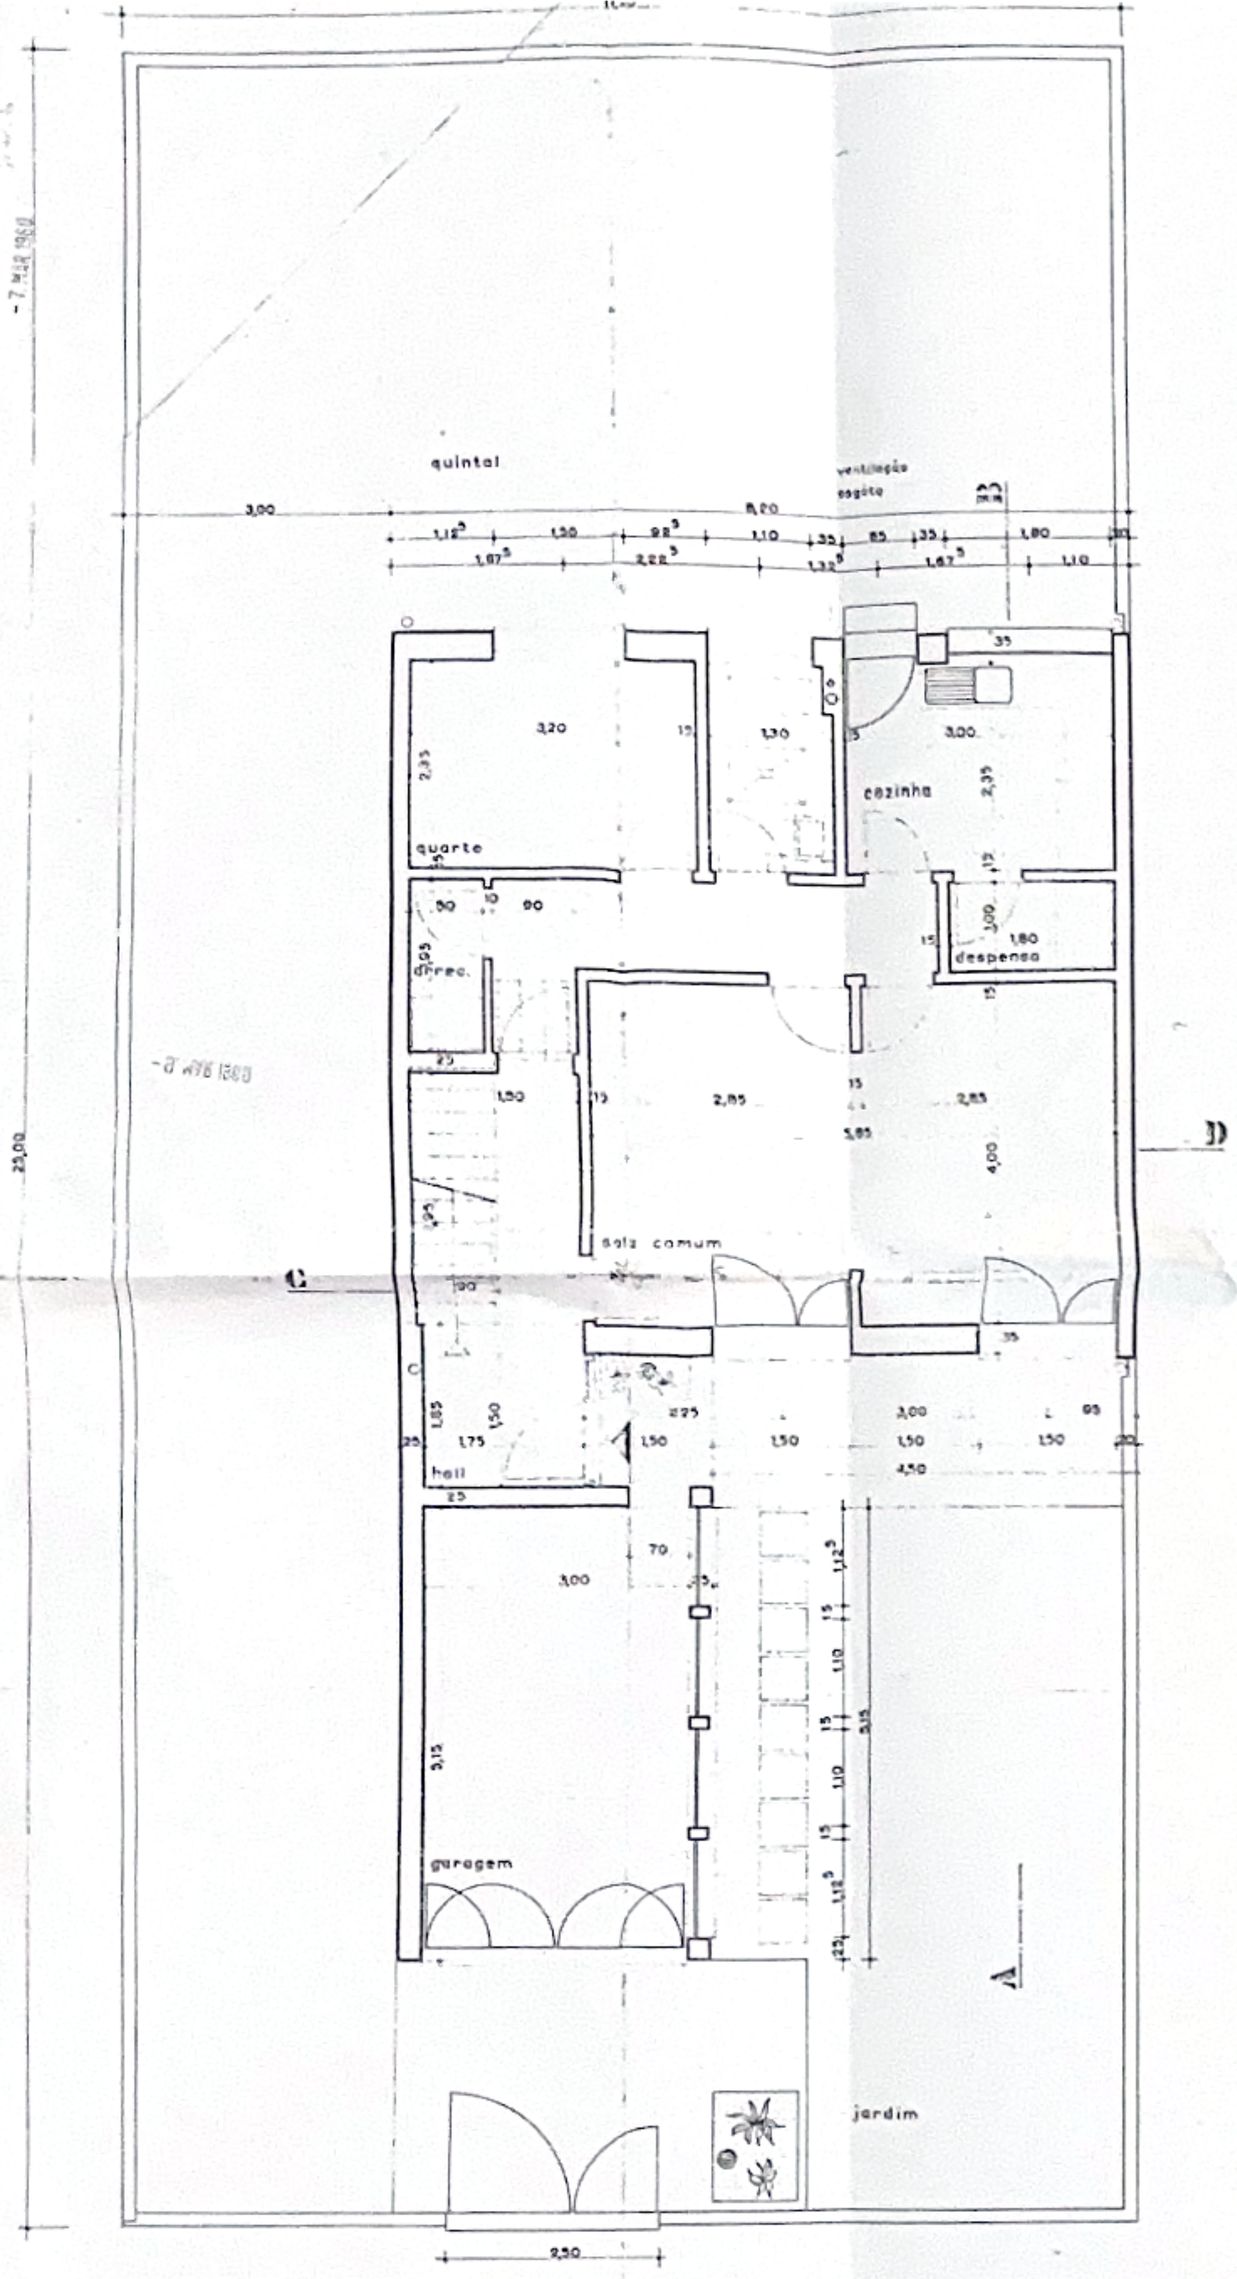

PLANTA DO R/CHÃO

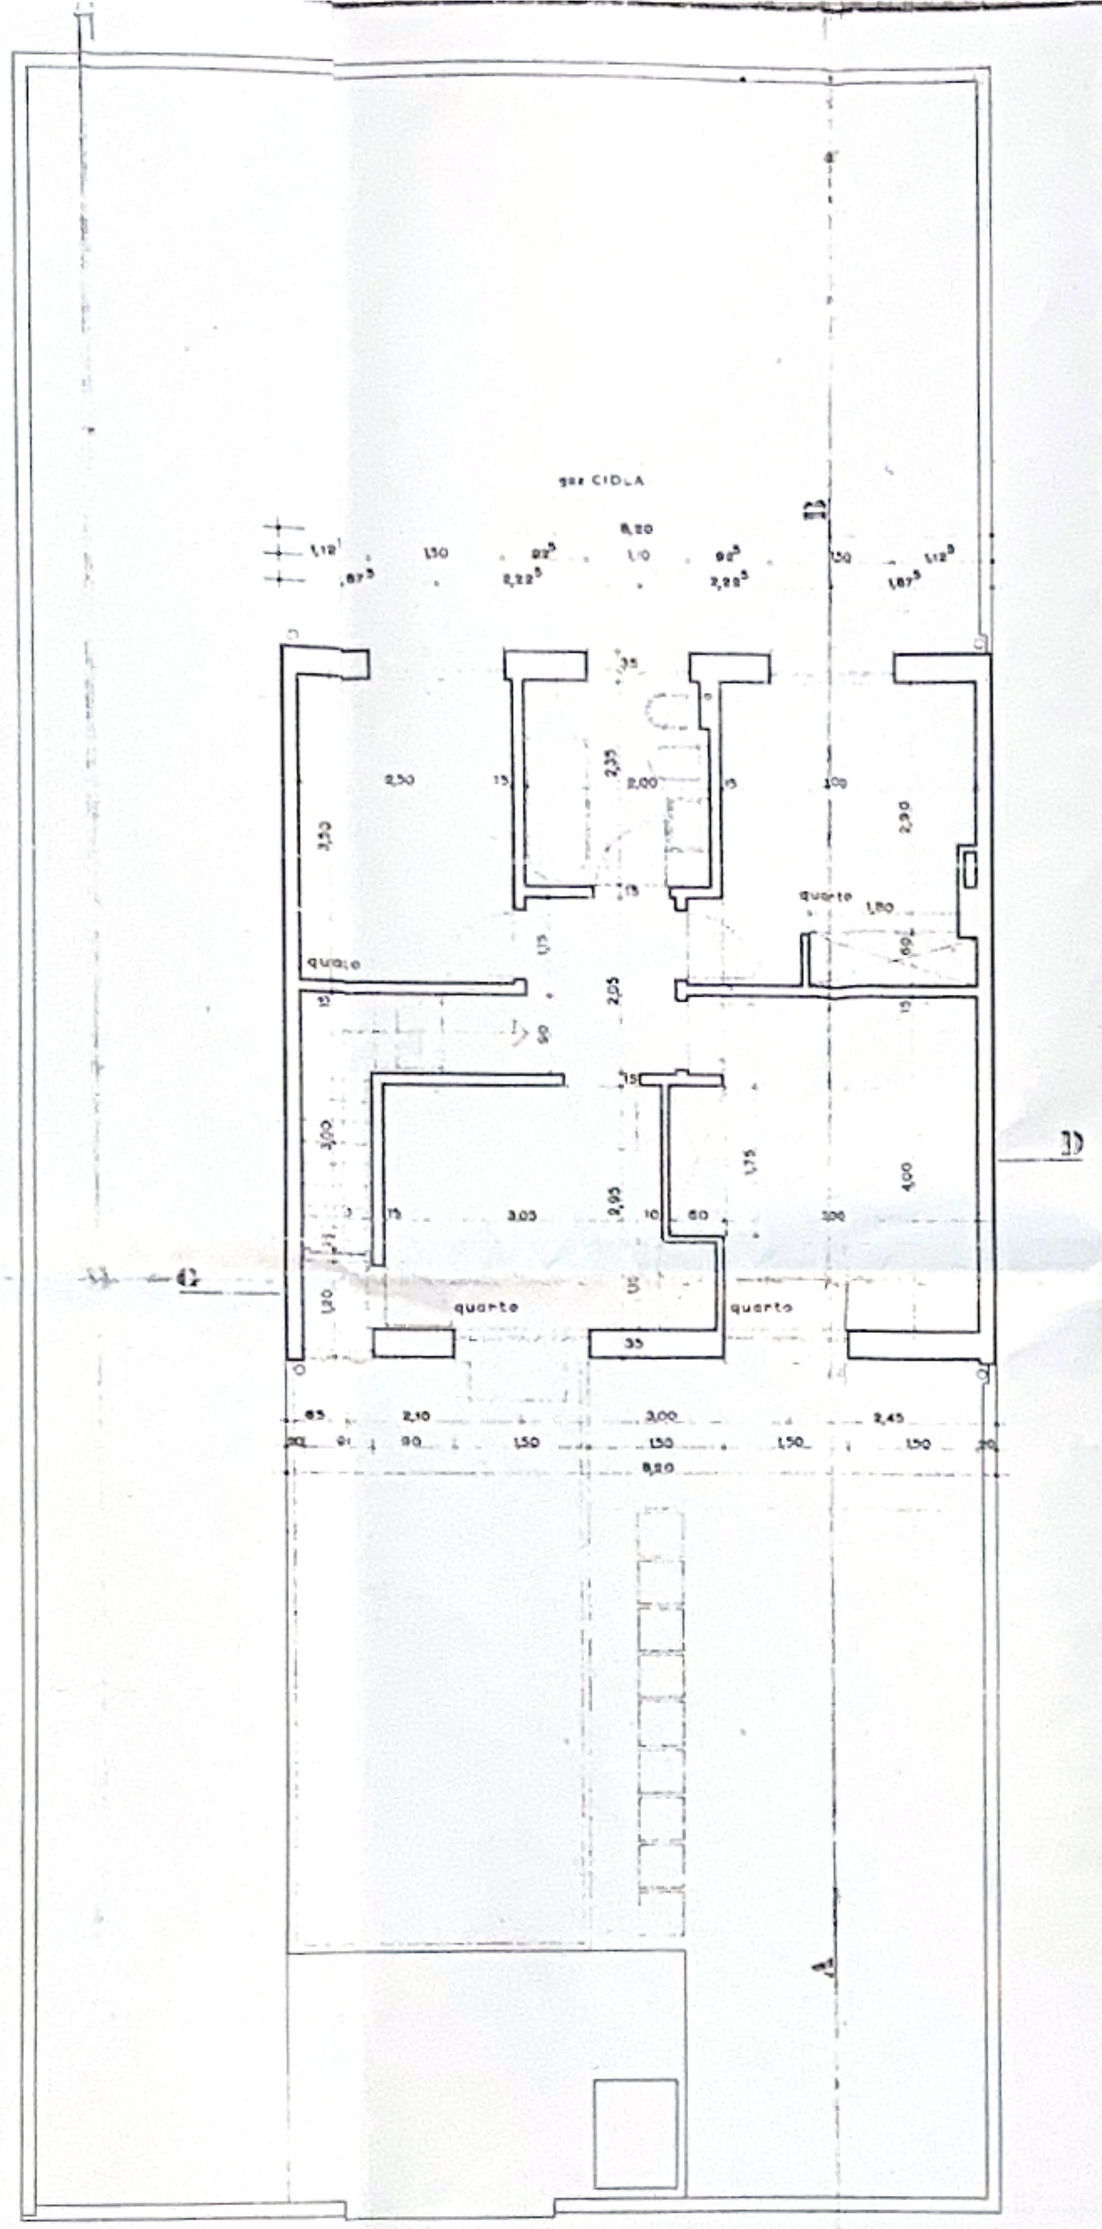

PLANTA DO 1º ANDAR

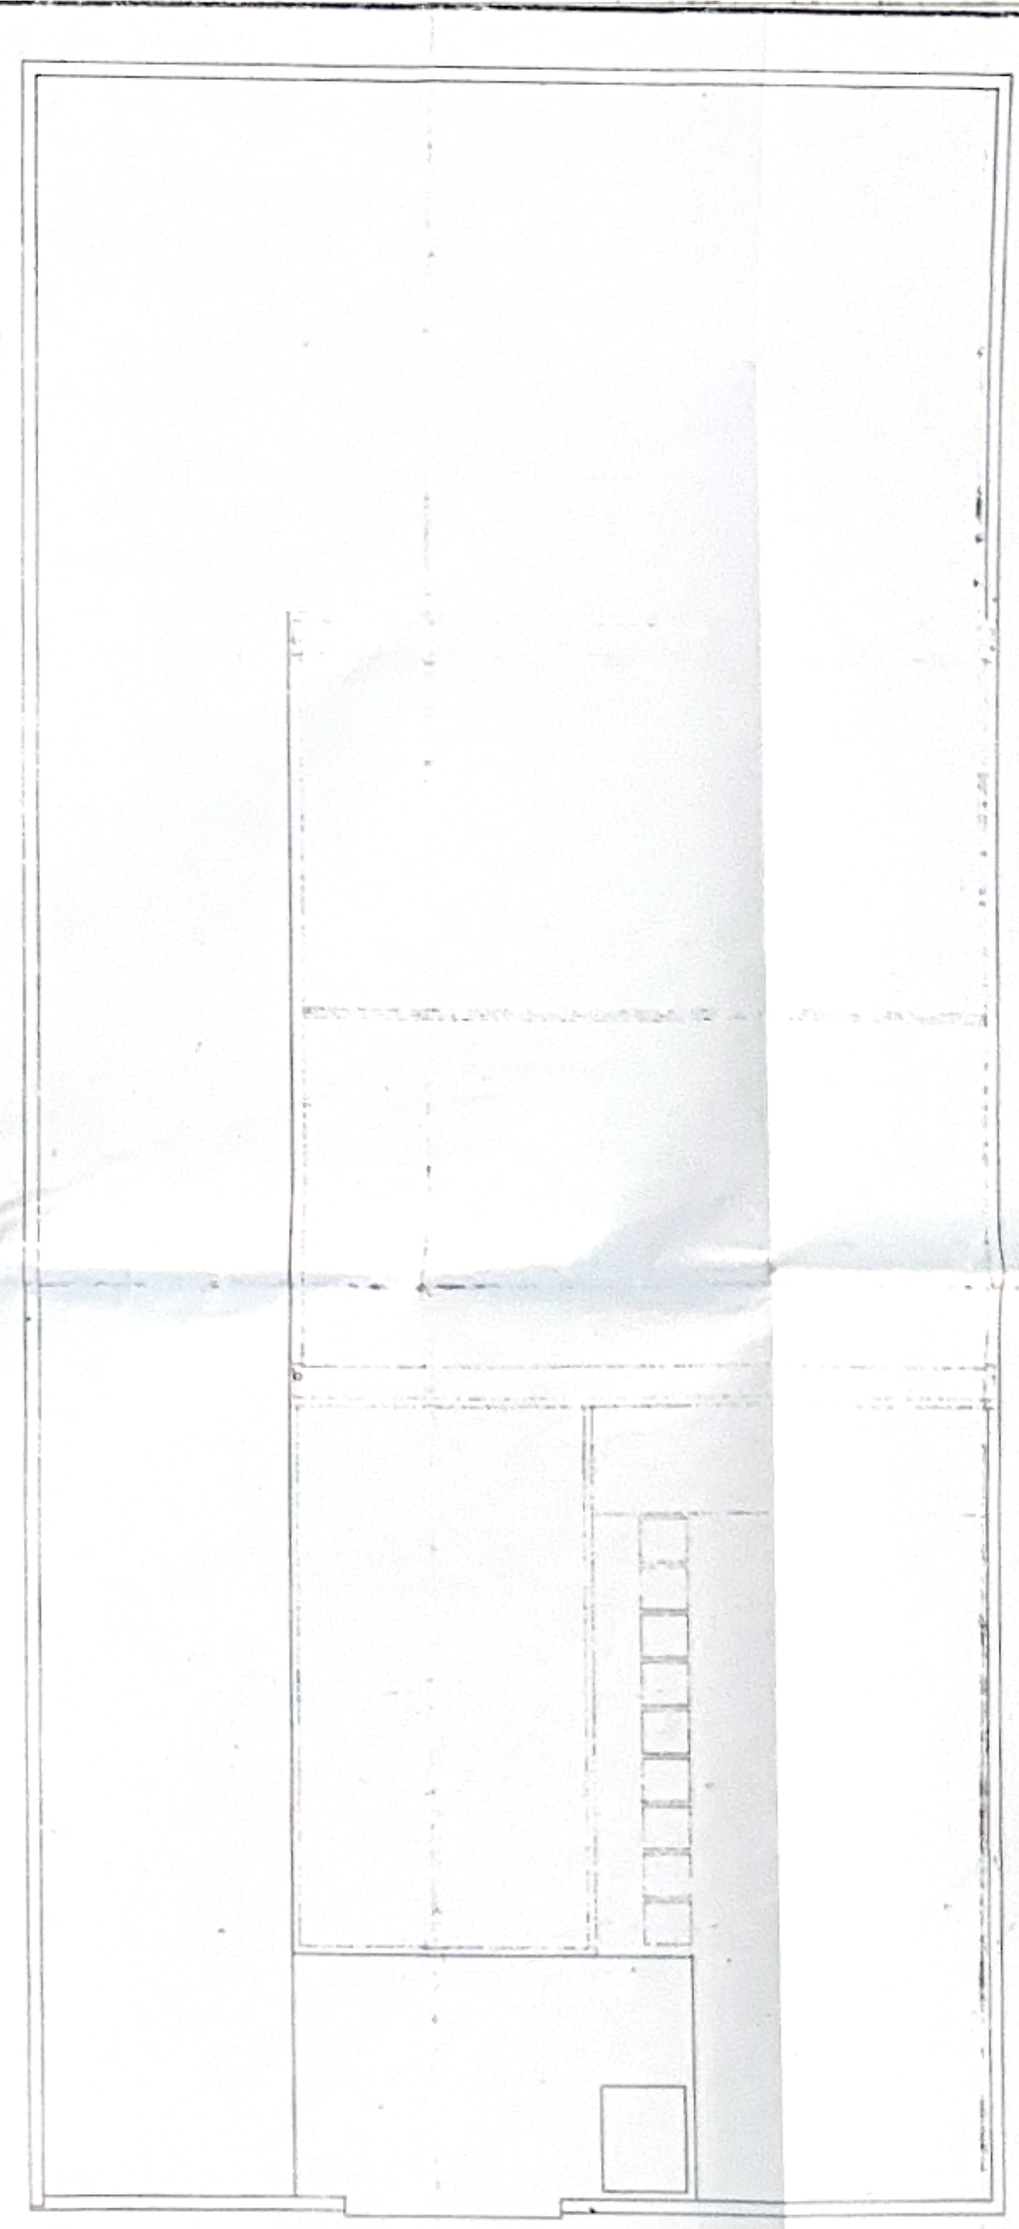

PLANTA DA COBERTURA

CÂMARA MUNICIPAL DE SINTRA
DEPARTAMENTO DE GESTÃO DO TERRITÓRIO
Este exemplar é idêntico aos documentos constantes dos (vols) fólios ____ do processo nº ____ que foi deferido em ____ Sintra, ____
O técnico ____

moradias em banda continua

FONTE DAS EIRAS - AGUALVA

PLANTAS

ESCALA 1:50 ARQUITECTO Insc. Nº 615

3

lote 2