REQUERENTE:

MANUEL FERREIRA MARQUES
AMARO DOS ANJOS TAVARES

DESENHO: 1978

ESCALA 1/100

1

MANUEL RODRIGUES
ANTÓNIO MACHADO
ARQUITECTOS

LOCAL DA OBRA:

AVENIDA DE FERNÃO MAGALHÃES
( TALHÃO Nº 17 )


PLANTAS
ALÇADOS

CMP AG

RUA DOS ABRAÇOS

liga ao aqueduto

liga ao colector

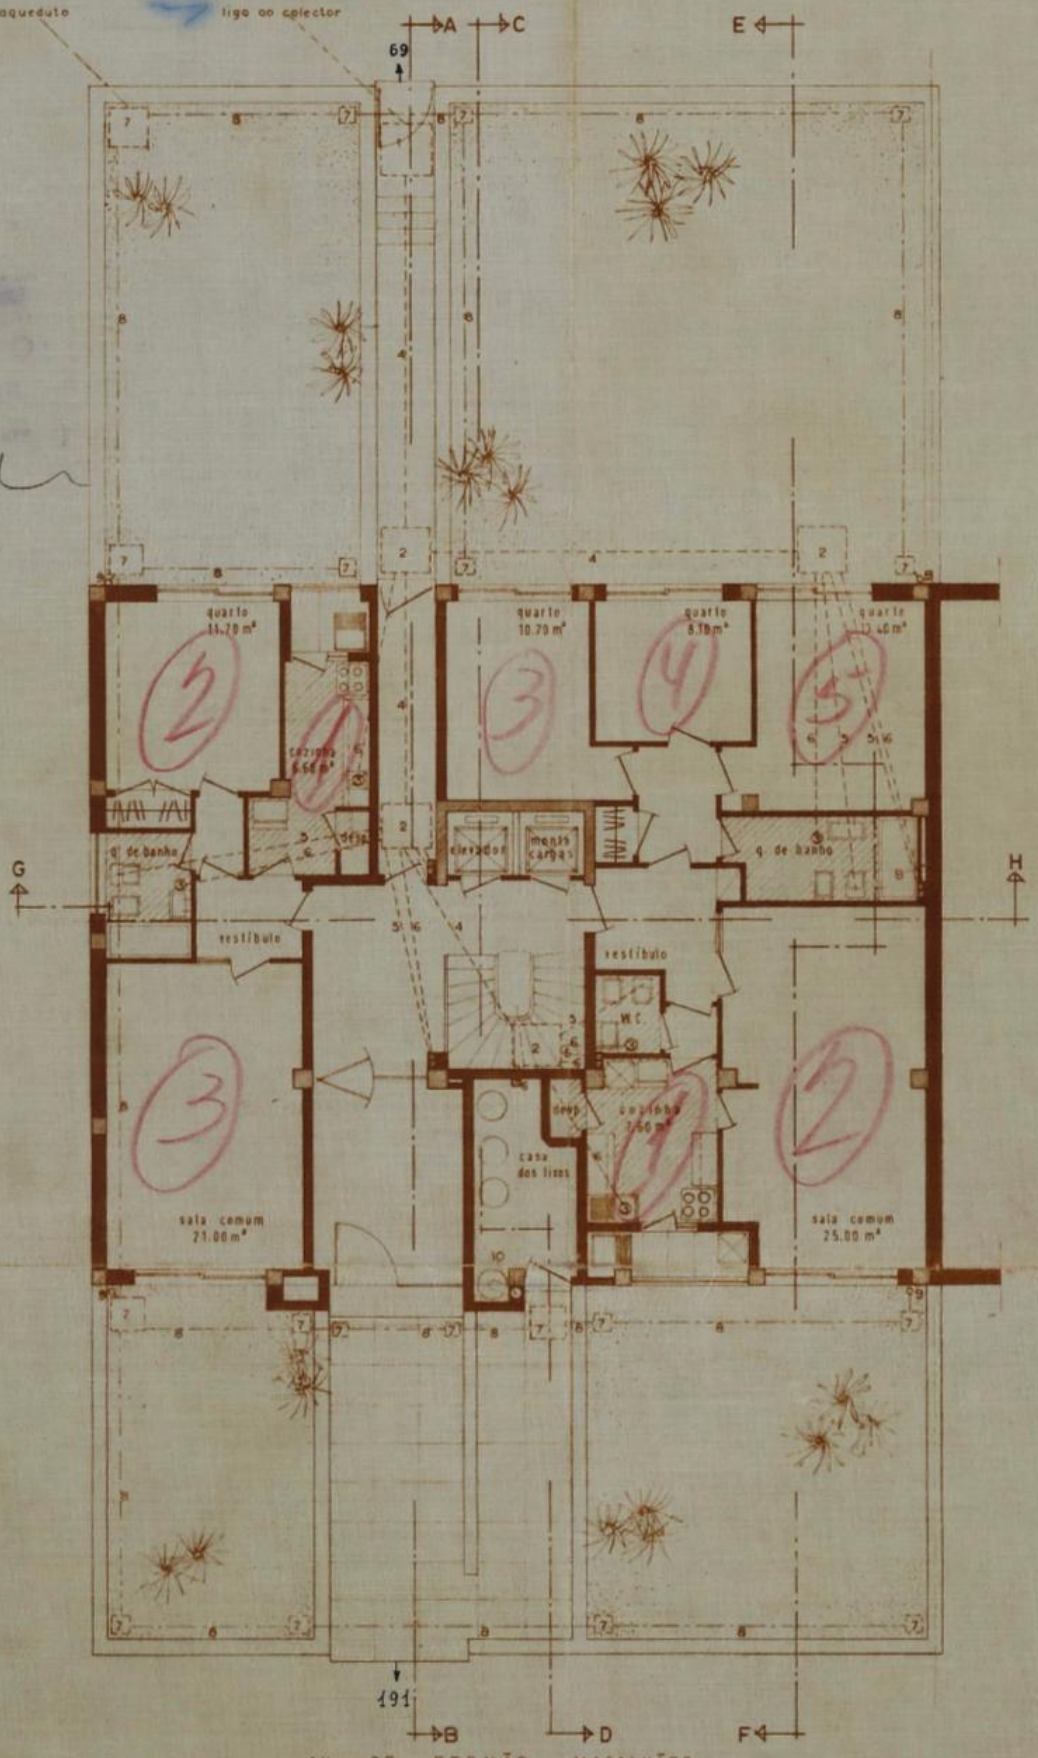


PLANTA DO 1º PISO