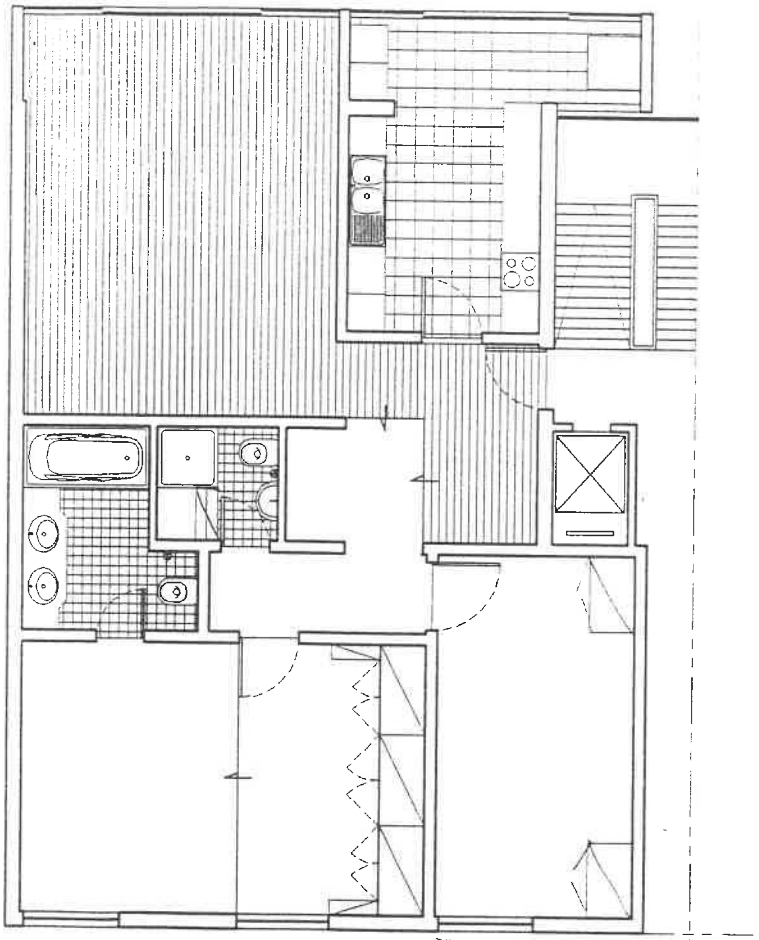


PLANTA REMODELAÇÃO

REMODELAÇÃO

RUA CAROLINA M. VASCONCELOS / Nº 30 - 7º DTO.

escala 1:100 • OCT. 2002

NOTAS: