

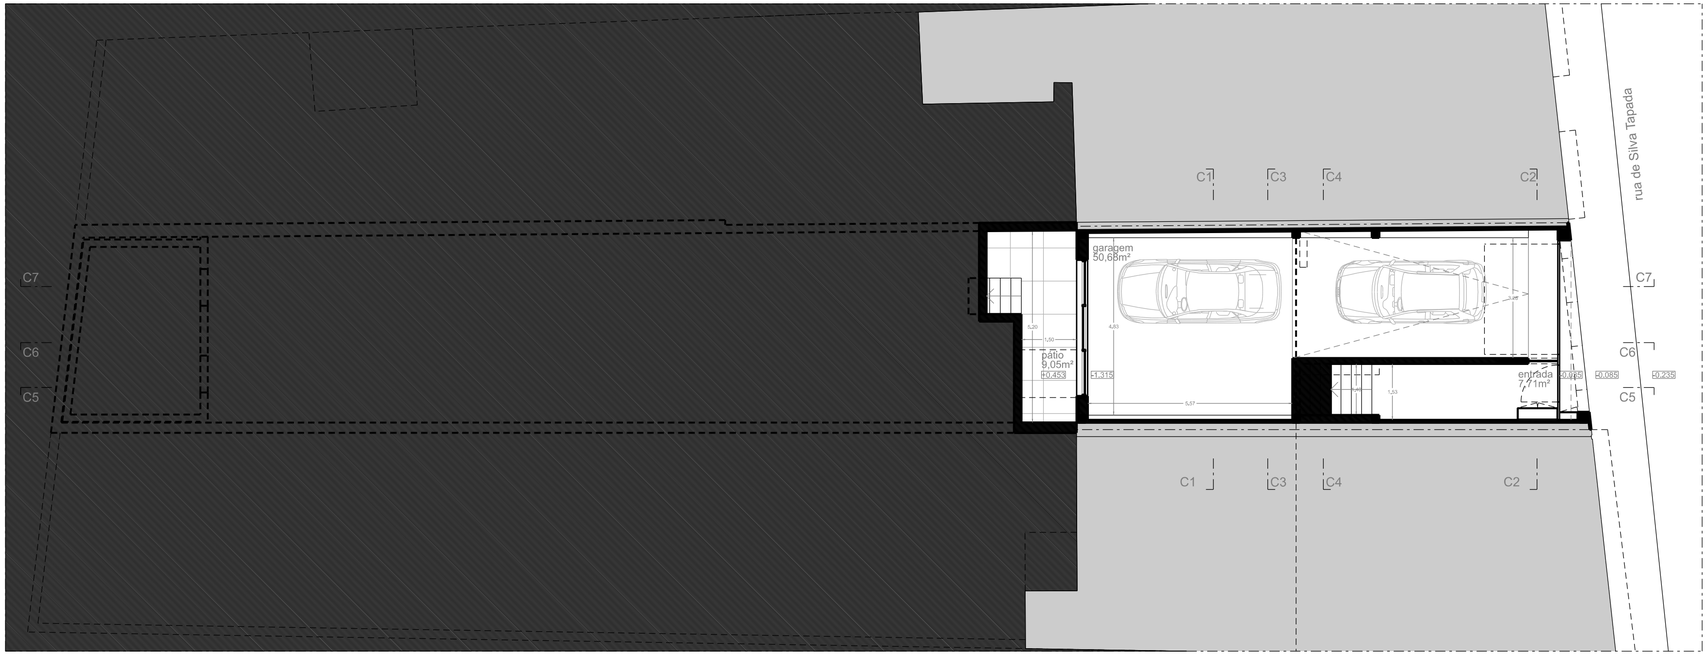



PLANTA DO RÉS-DO-CHÃO

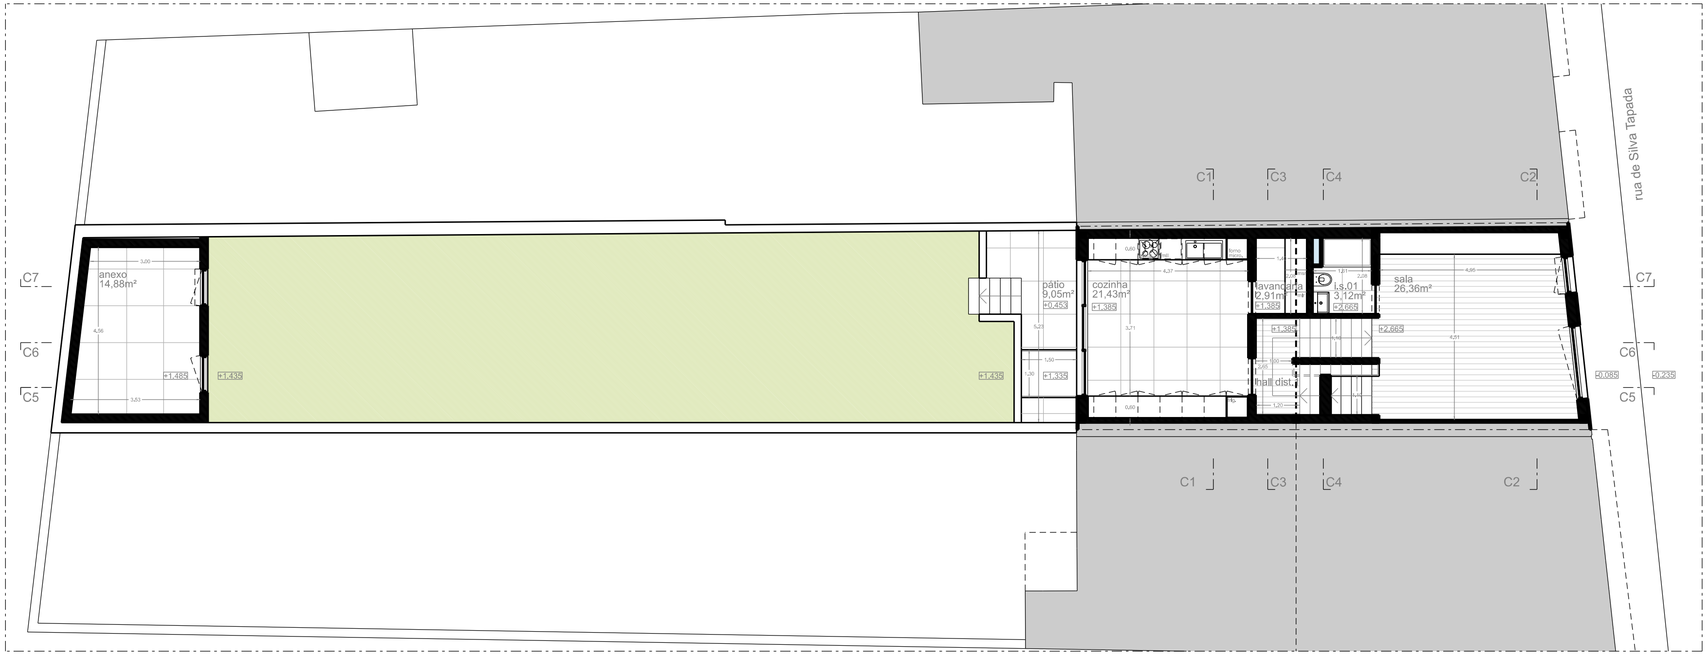

PLANTA DO 1º ANDAR

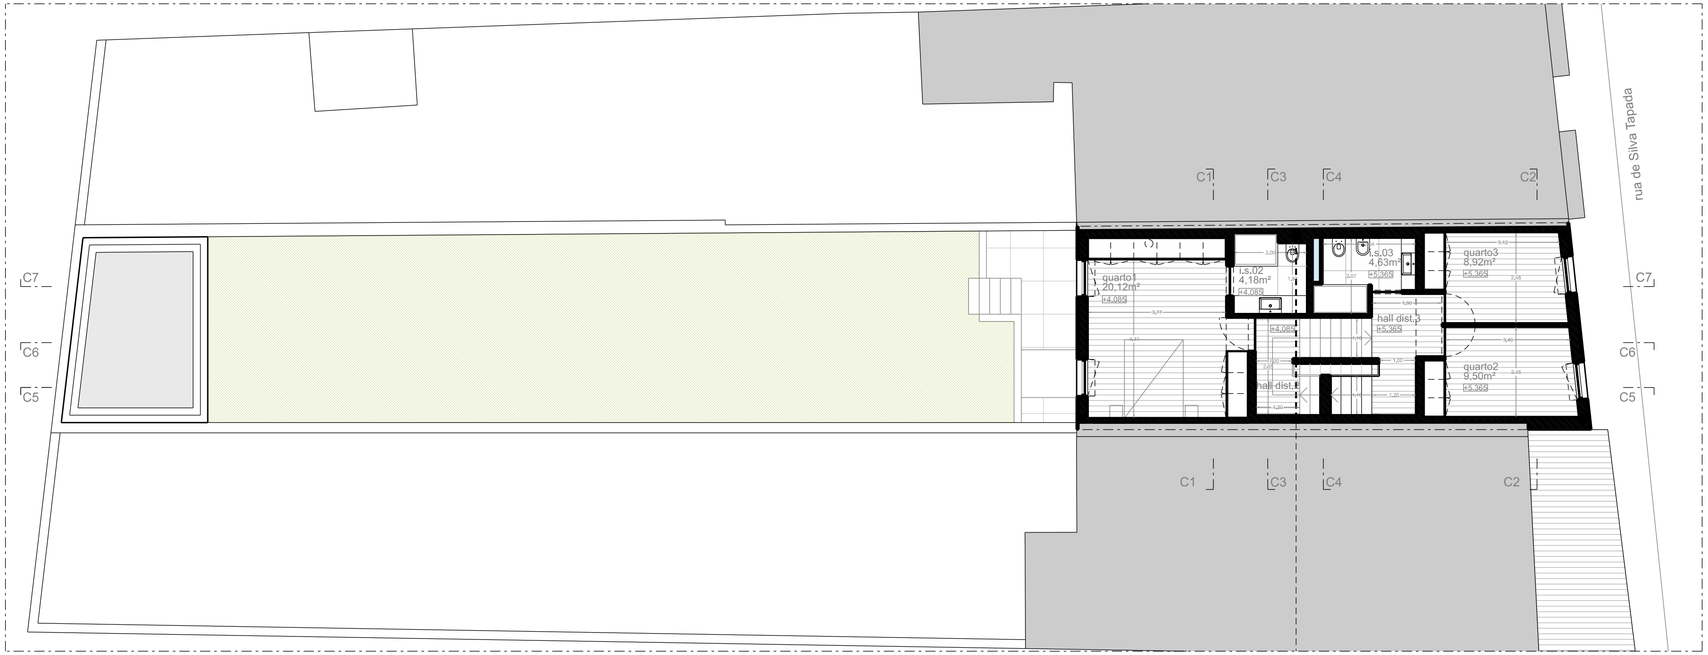

PLANTA DO 2º ANDAR

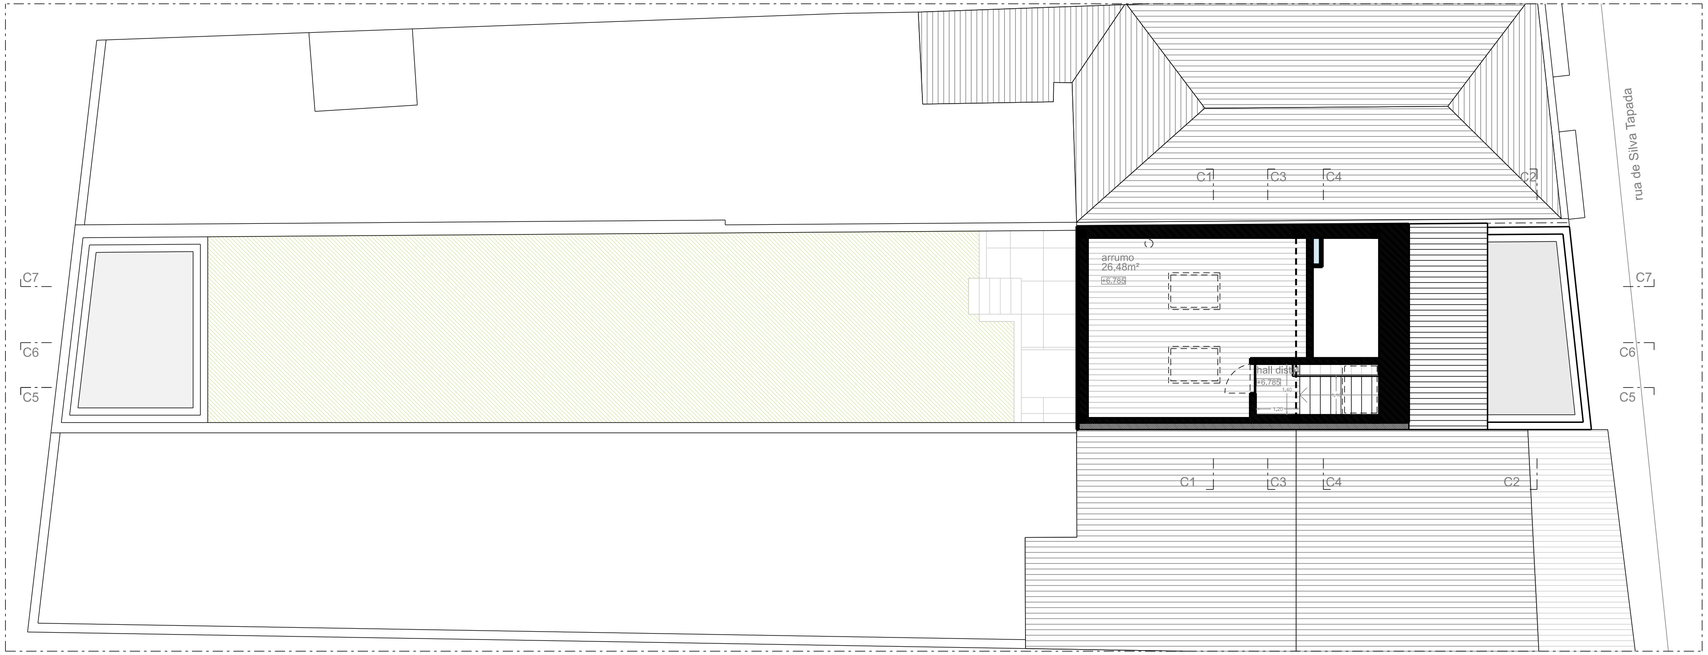

PLANTA DO 3º ANDAR / RECUADO