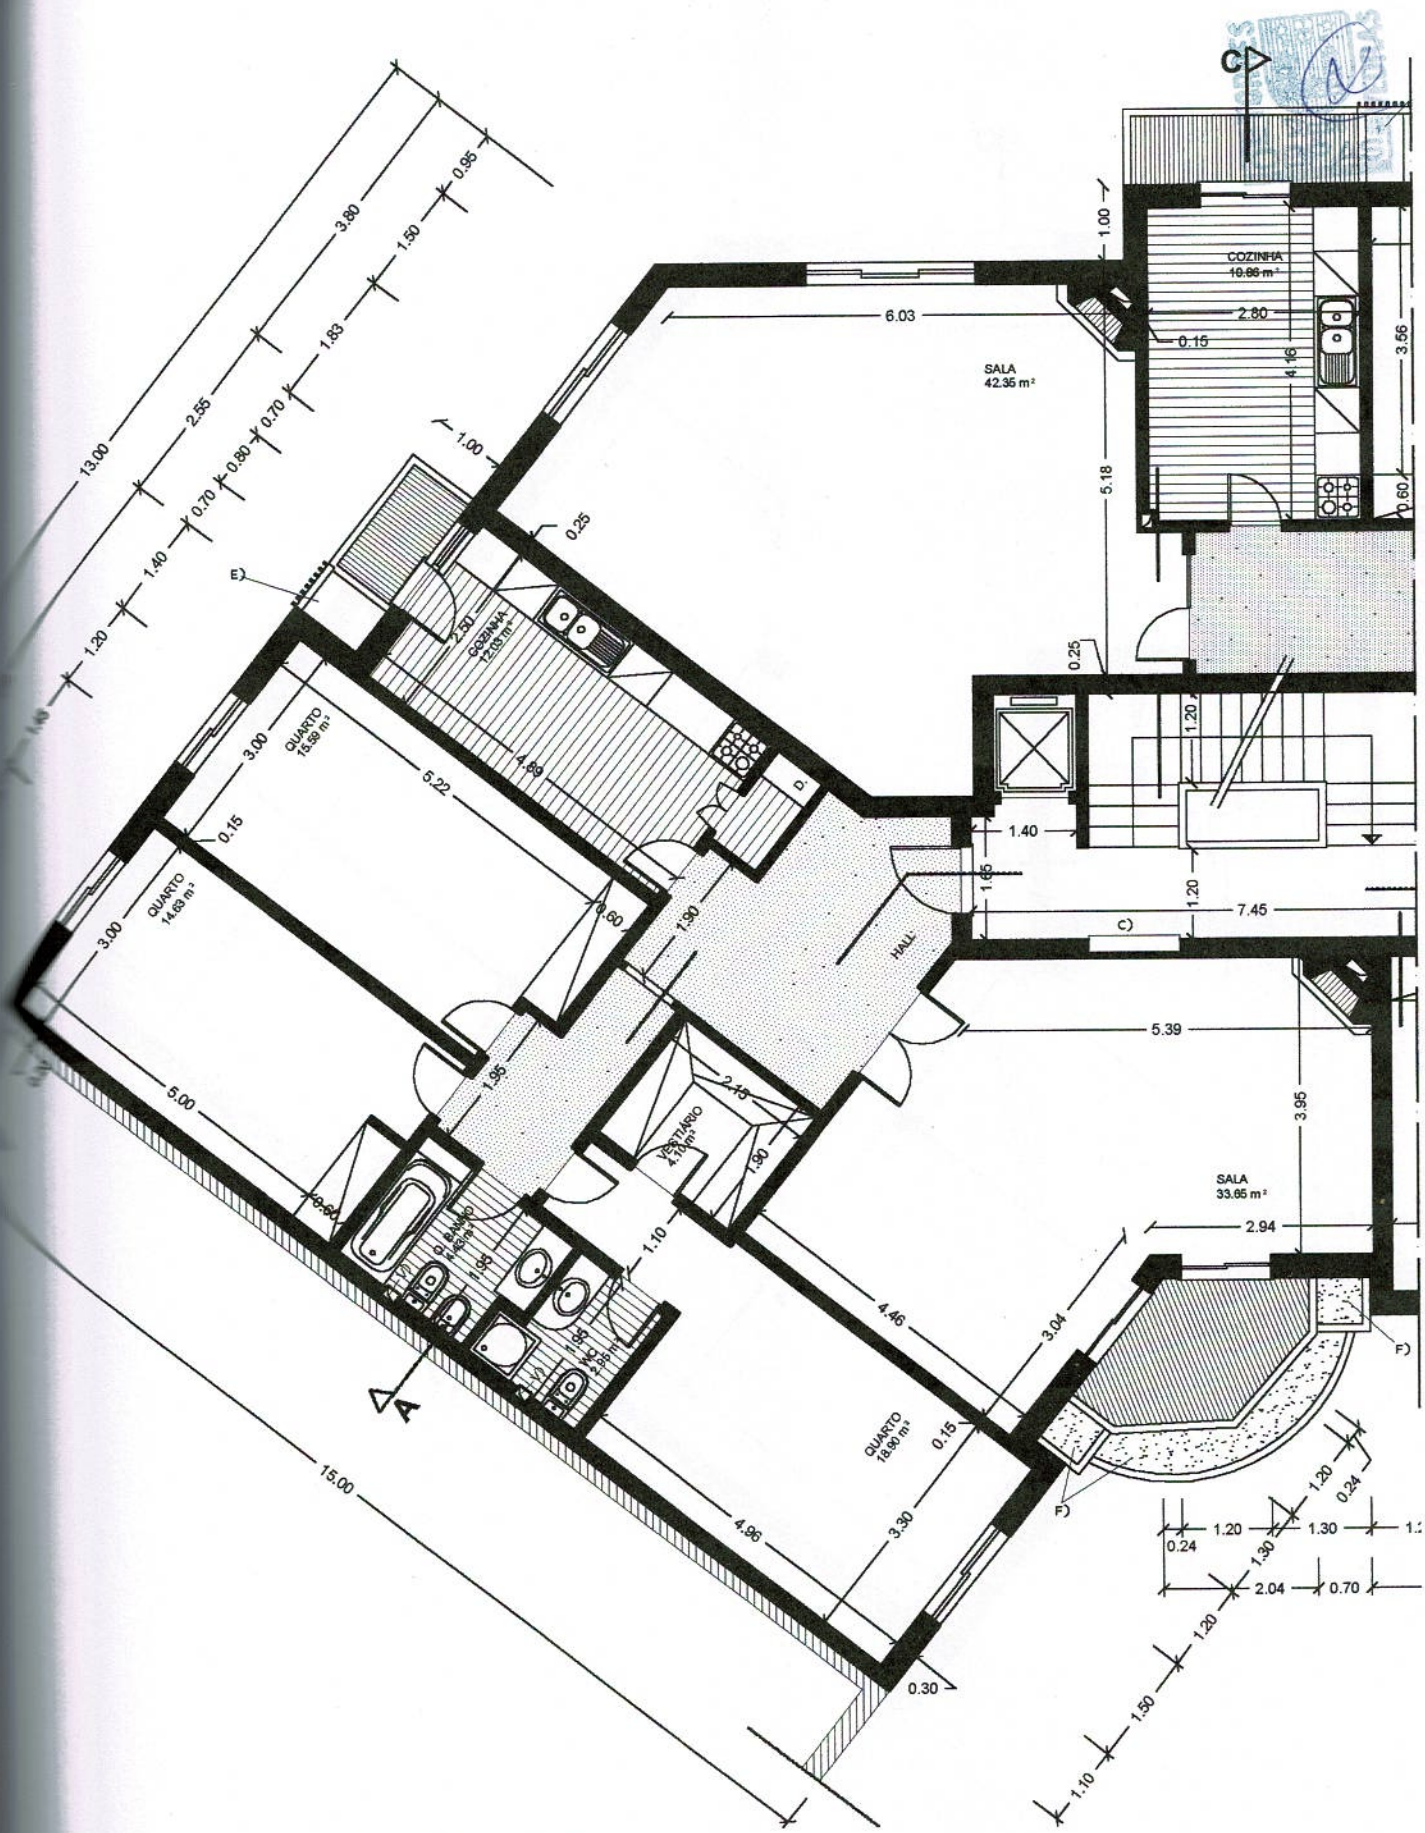


Planta do 1º Andar - Fracção F

ANEXO N.º 3

ESCALA: 1/100