


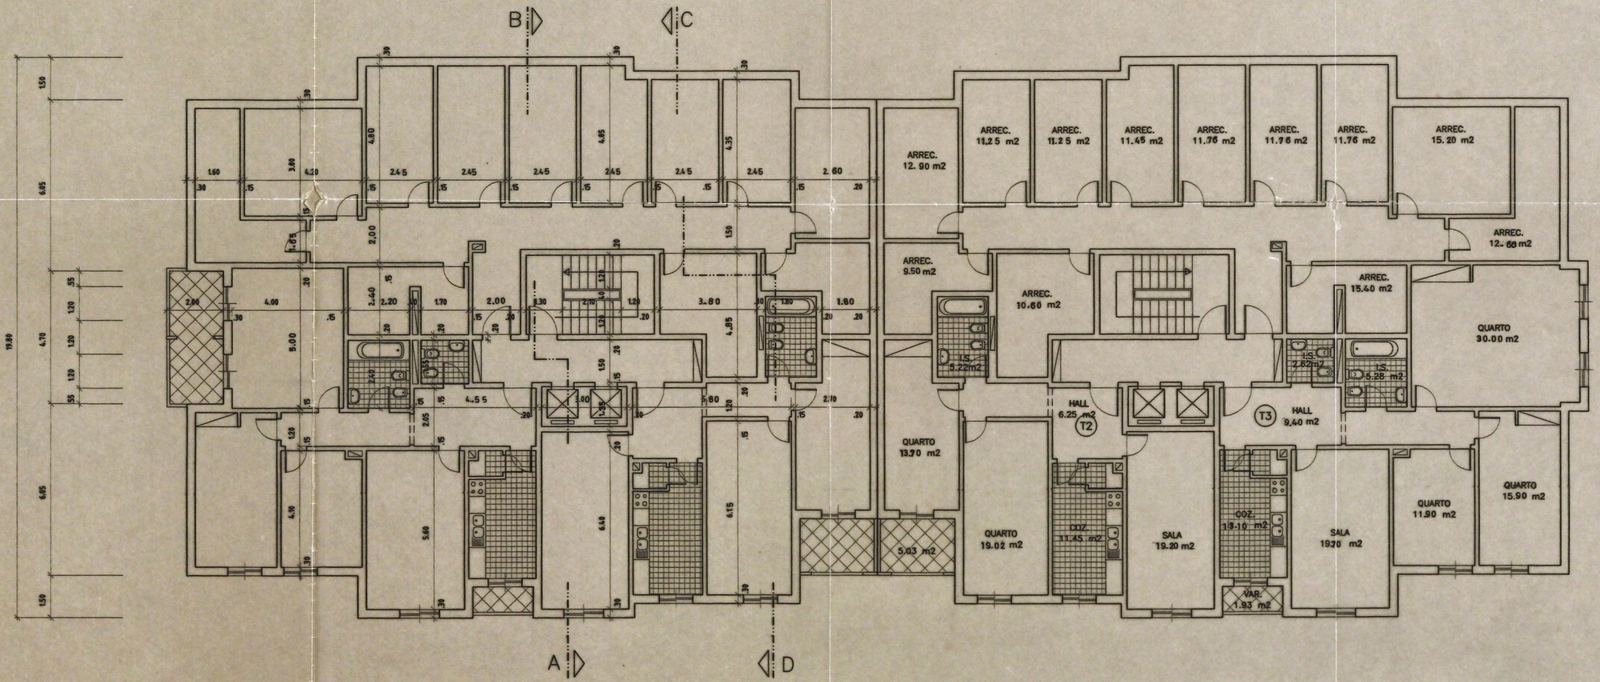

CÂMARA MUNICIPAL DE SINTRA
DEPARTAMENTO DE URBANISMO
SUBSTITUI
Em 06/02/03


**CINTRA – URBANIZAÇÕES, TURISMO E CONSTRUÇÕES, SA.**

URBANIZAÇÃO DA TAPADA DAS MERCÊS – LOTE 64

3


PLANTA DA 4ª CAVE

escala: 1/100

TELAS FINAIS

des.:

| designação | ARQUITECTURA | data: 6/2001 |
|---|---|---|
| desenho nº | 2 8 9 3 0 3 3 0 | data: |

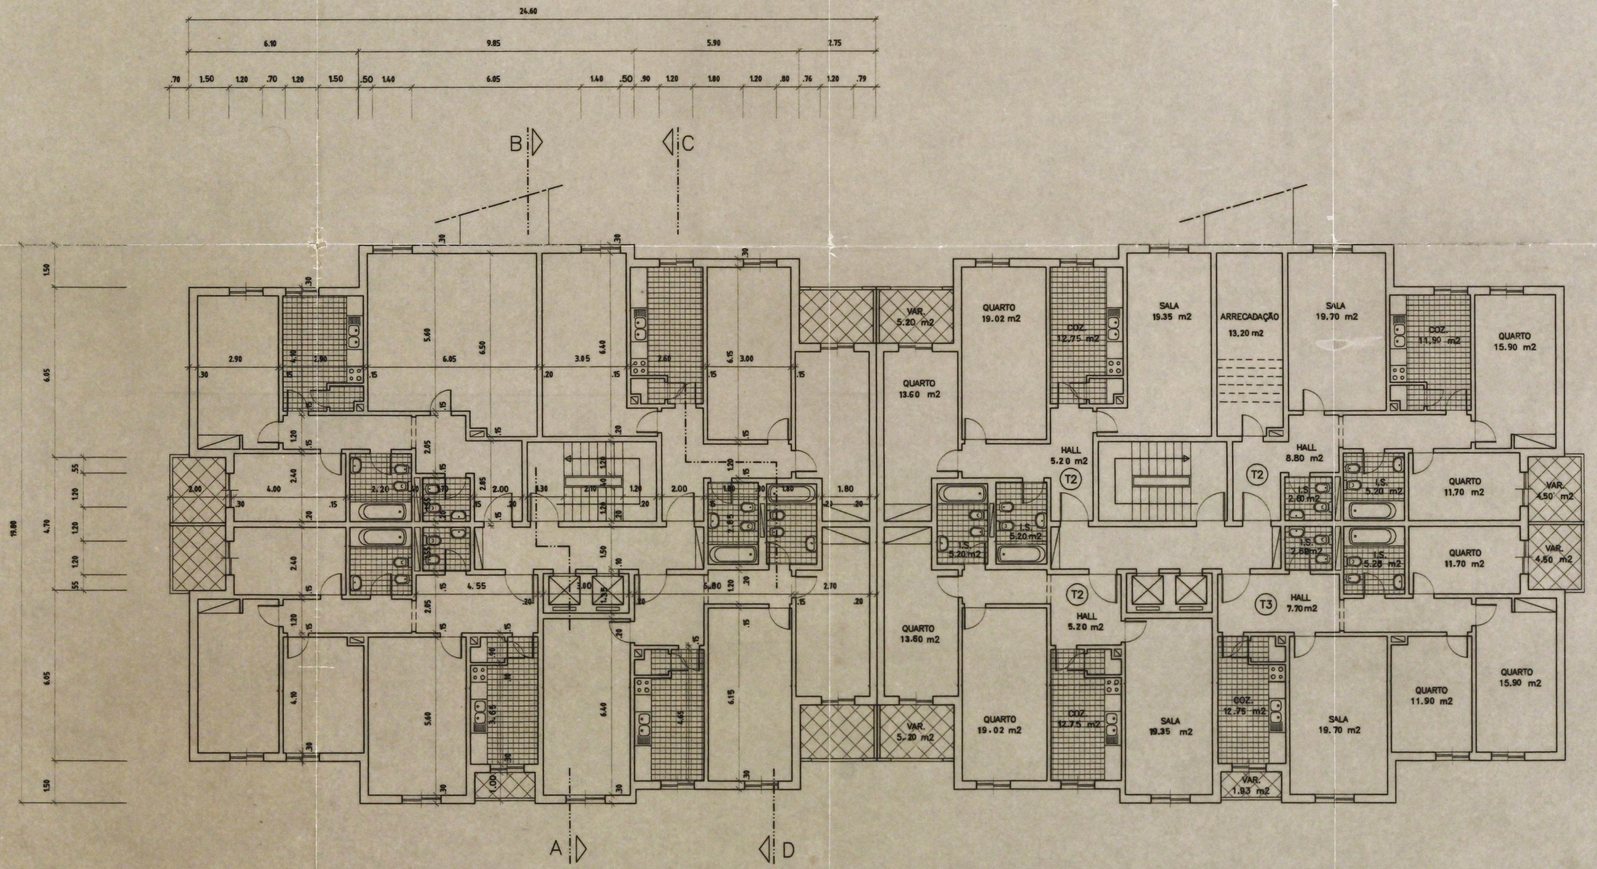


03 177308733
223
Caducou

CÂMARA MUNICIPAL DE SINTRA
DEPARTAMENTO DE URBANISMO
SUBSTITUI
Em 06/02/03
Caducou

CINTRA – URBANIZAÇÕES, TURISMO E CONSTRUÇÕES, SA.

URBANIZAÇÃO DA TAPADA DAS MERCÊS – LOTE 64

PLANTA DA 2ª CAVE

5

escala: 1/100

TELAS FINAIS

des.:

| designação | ARQUITECTURA | data: 6 / 2001 |
|---|---|---|
| desenho nº | 2 8 9 3 0 5 3 0 | data: |