
Planta de Localização

Cartografia NdD1

Requerente:	Anatolie Costin			NIF:	267614403
Local da Obra:	Brejoeira, freguesia da Moita	Data:	07/05/2026	ID Planta:	3102
Freguesia:	Moita	Hora:	09:54	Escala:	1:2000

-73,663.71 -113,856.03

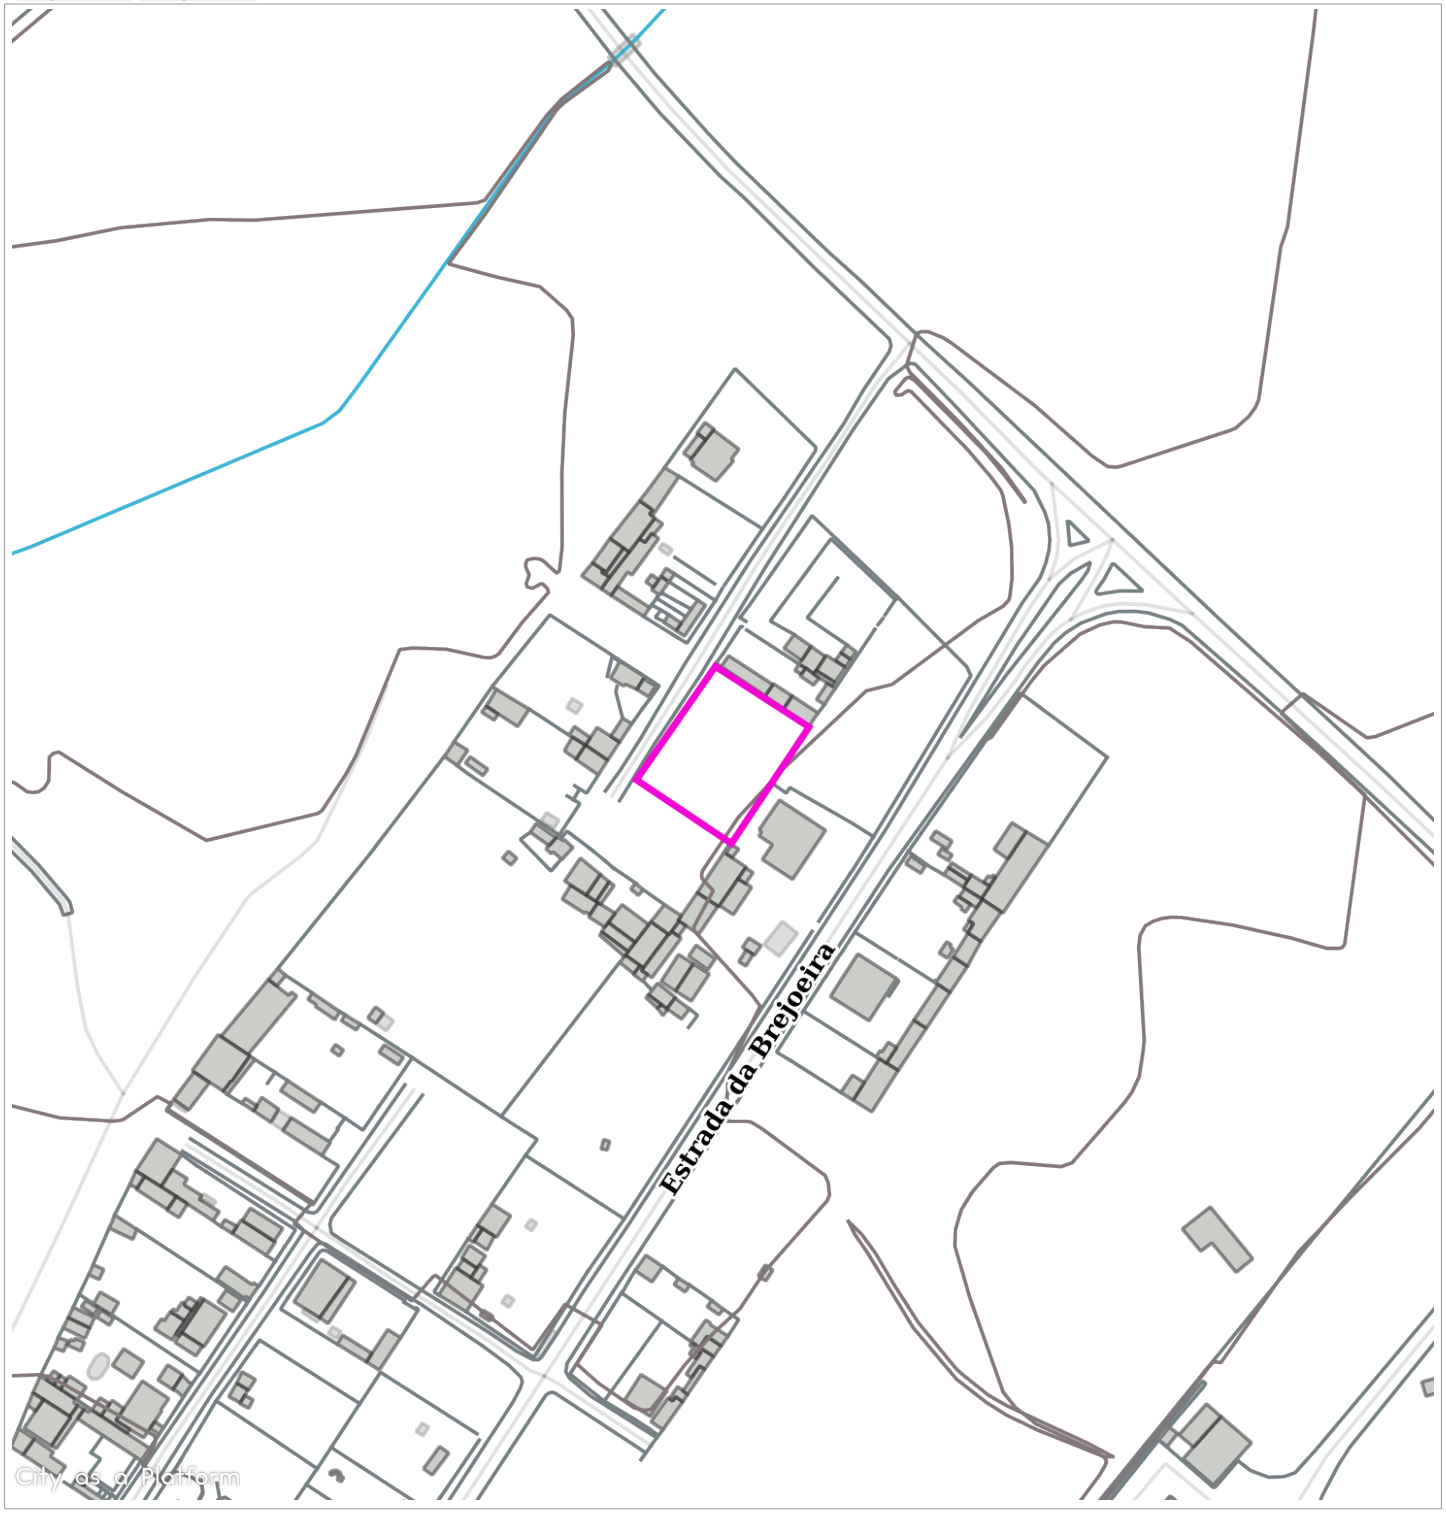

-73,287.71 -114,250.03

Sistema de coordenadas: EPSG:3763 (ETRS89 / Portugal

Espaço reservado aos serviços municipais

Assinatura do Requerente:

Via Rodoviária - Toponímia

Toponimia

Via Rodoviária - Limite



Via Rodoviária Limite

Linha de Quebra



Linha de Quebra

Curva de Nível



Curva de Nível

Curso de Água Eixo



Curso de Água Eixo

Construção Linear



Construção Linear

Edifício



Edifício

Construção Polígono



Construção Polígono

Obra de Arte



Obra de Arte

Mobiliário Urbano - Sinal




Mobiliário Urbano

Plano Diretor Municipal

Planta de Ordenamento - Carta Qualificação do Solo

Requerente:	Anatolie Costin			NIF:	267614403
Local da Obra:	Brejoeira, freguesia da Moita			Data:	07/05/2026
ID Planta:	3103				
Freguesia:	Moita			Hora:	09:54
Escala:	1:5000				

-73,945.71 -113,560.53

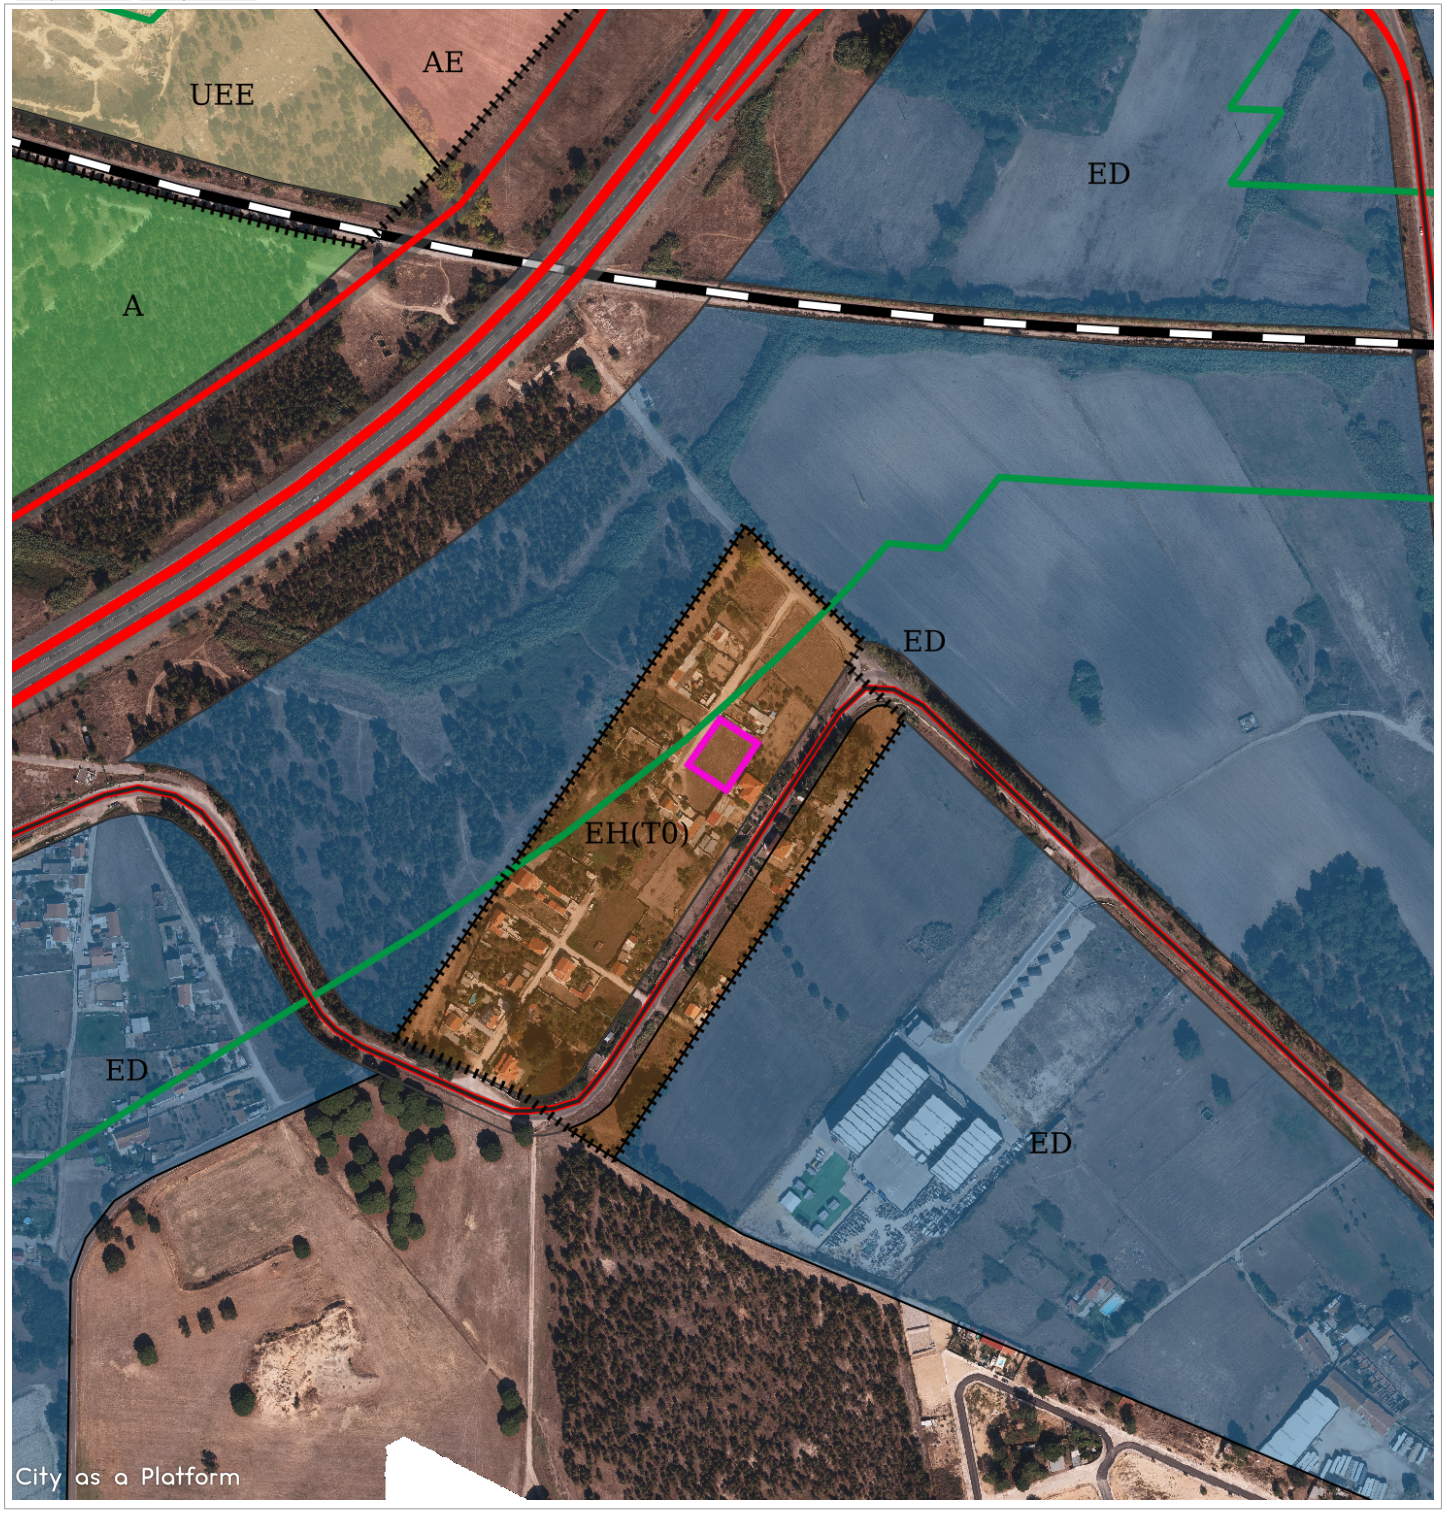

-73,005.71 -114,545.53

Sistema de coordenadas:	EPSG:3763 (ETRS89 / Portugal	Espaço reservado aos serviços municipais	
Assinatura do Requerente:			

Limite Perímetros Urbanos


Limite Perímetros Urbanos

Rede Viária - Esp Canal (linhas)


Corredor de protecção acústica


Itinerário complementar


Linha caminho-de-ferro


Vias de distribuição concelhia


Vias Estruturantes Primárias Projetadas

Solo Rústico


Áreas de Edificação Dispersa


Espaços Agrícolas


Espaços equipamentos, infraestruturas, outras estruturas ou ocupações - Espaços Canais

Solo Urbano


Espaços de Atividades Económicas


Espaços de Uso Especial - Equipamentos


Espaços de Uso Especial - Espaços Canais


Espaços Habitacionais - Tipo 0

Plano Diretor Municipal

Planta UOPG, Áreas Reconversão Urbanística Regeneração

Requerente:	Anatolie Costin			NIF:	267614403
Local da Obra:	Brejoeira, freguesia da Moita		Data:	07/05/2026	ID Planta: 3104
Freguesia:	Moita		Hora:	09:54	Escala: 1:5000

-73,945.71 -113,560.53



-73,005.71 -114,545.53

Sistema de coordenadas:	EPSG:3763 (ETRS89 / Portugal
Assinatura do Requerente:	

Espaço reservado aos serviços municipais

UOPG 4,6,10,11,12,14



UOPG(14)

AUGI/Áreas Reconversão



Área de Reconversão/Regeneração Urbanística