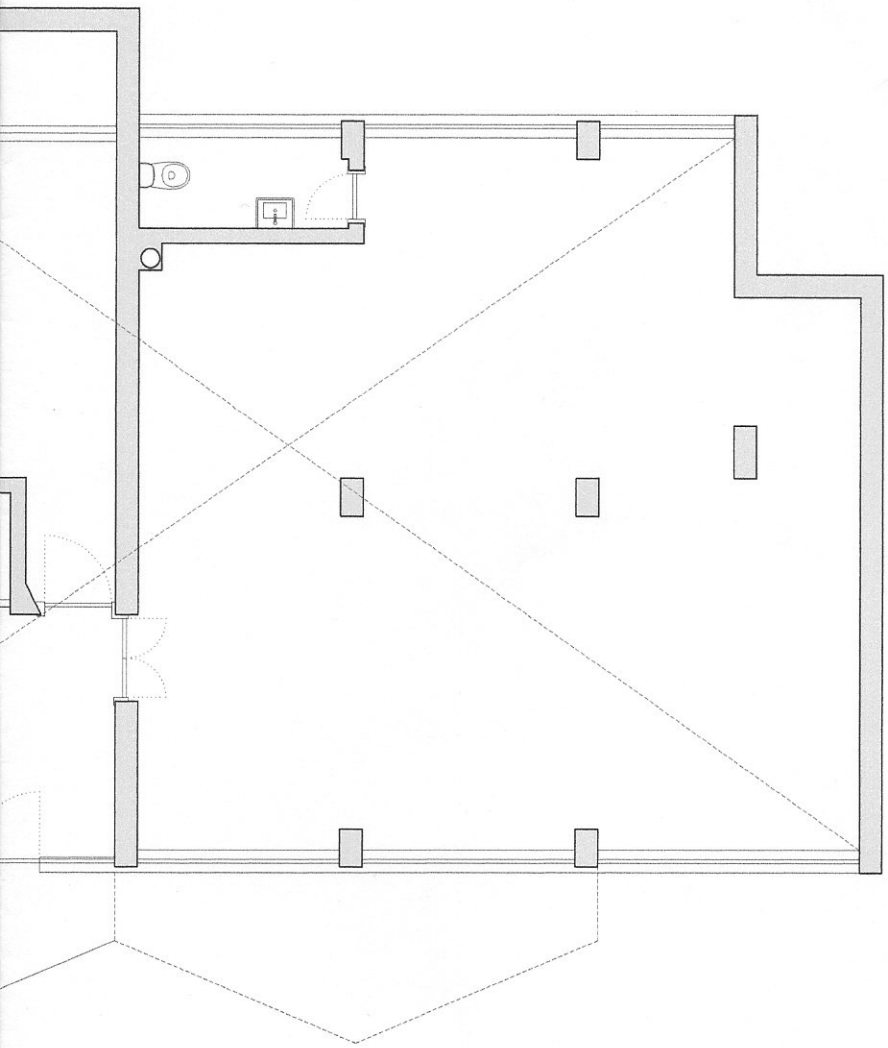


Projecto

Rua Cidade de Bolama 17, Cv Esq

Desenho

Peças Desenhadas - Planta Cave Esquerda

Localização

Rua Cidade de Bolama 17, Cv Esq
Lisboa

Fase

Projecto de Alteração á
Designação do Fogo de Porteiro

Data

Fevereiro de 2011

Requerente

Condomínio Rua Cidade de Bolama 17

Projecto

Arquitectura

Formato

420x297 mm


Desenho nº

AA-01-1

Escala

1.100

Ficheiro

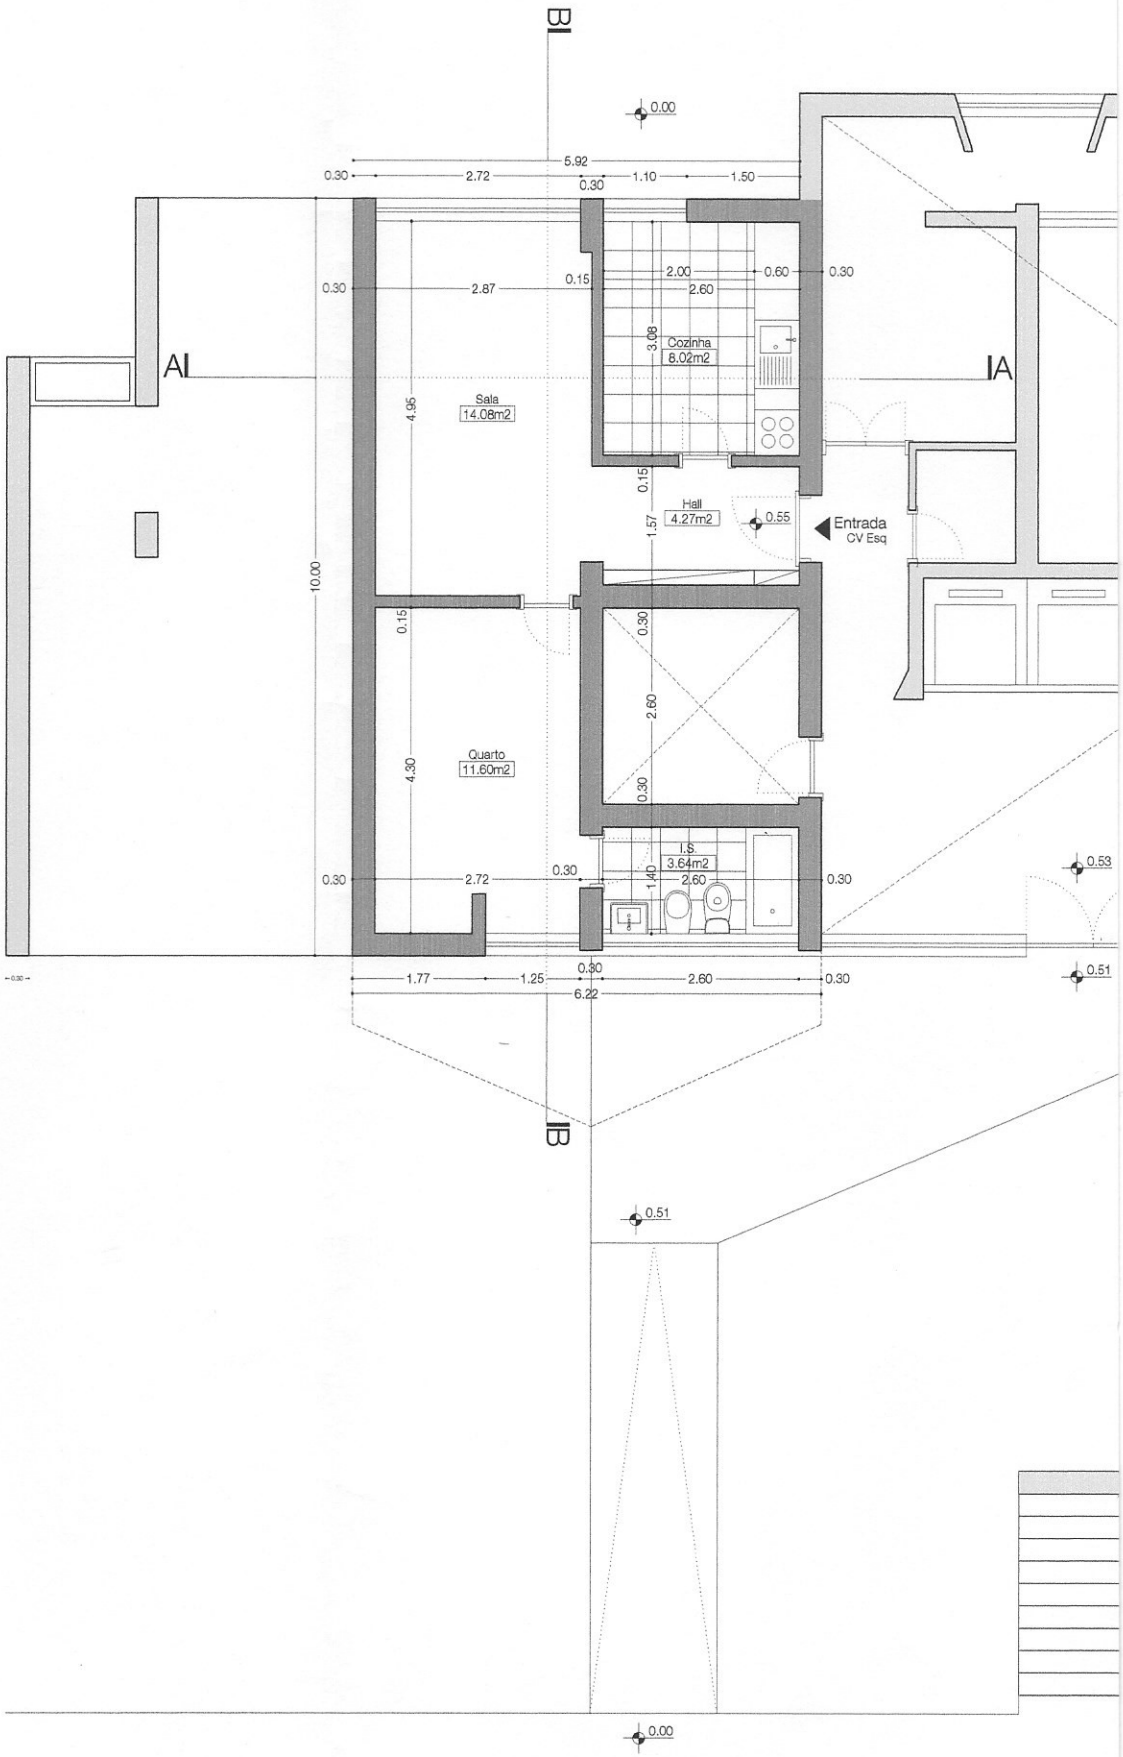
BI
0.00
5.92
0.30
2.72
1.10
1.50
0.30
0.30
2.87
0.15
2.00
2.60
0.60
0.30
3.08
Cozinha
8.02m2
AI
IA
Sala
14.08m2
4.95
0.15
Hall
4.27m2
0.55
Entrada
CV Esq
1.57
10.00
0.15
0.30
2.60
0.30
Quarto
11.60m2
4.30
I.S
3.64m2
0.30
2.72
0.30
1.40
2.60
0.30
0.53
0.51
0.30
1.77
1.25
2.60
0.30
6.22
BI
0.51
0.00