




570
+10.3-4 mm³

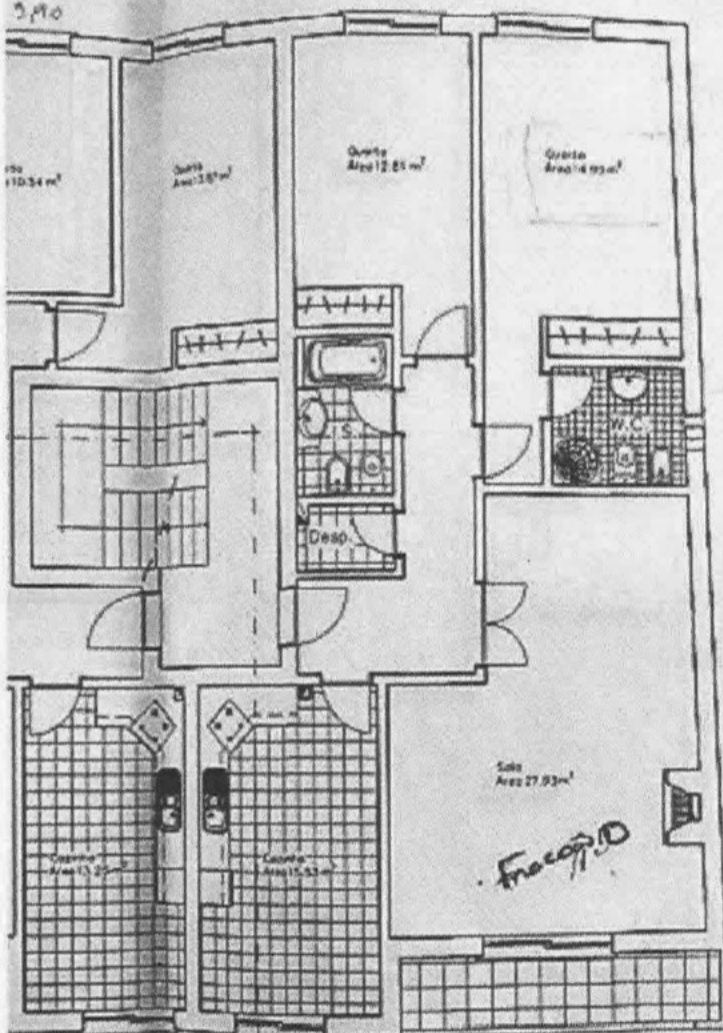

SEÇÃO DE OBRAS
Proc. nº 405/99
L. 13 - P. 72
Em 11.01.01
a 1.ª sessão.

 $\frac{1}{4}A$

MIGUEL FRANCA Soc. Unipessoal, Lda. Av. da Brasil, 23,1. Pte. 1 3200-201 LOUSA Tlx/Voz 0031-599787 Telex 0031-599787 Email: miguel@unifranca.com.pt	Edifício de Habitação - Lote 1 Construções Quaresma & Cristina Rua Dr. Pedro Lemos - Lousã	FOLHA N.º 03
		DATA Jan 2003
	Projecto de Alterações Vermelhos e Amarelos Planta do 1º Piso	ESCALA 1:100

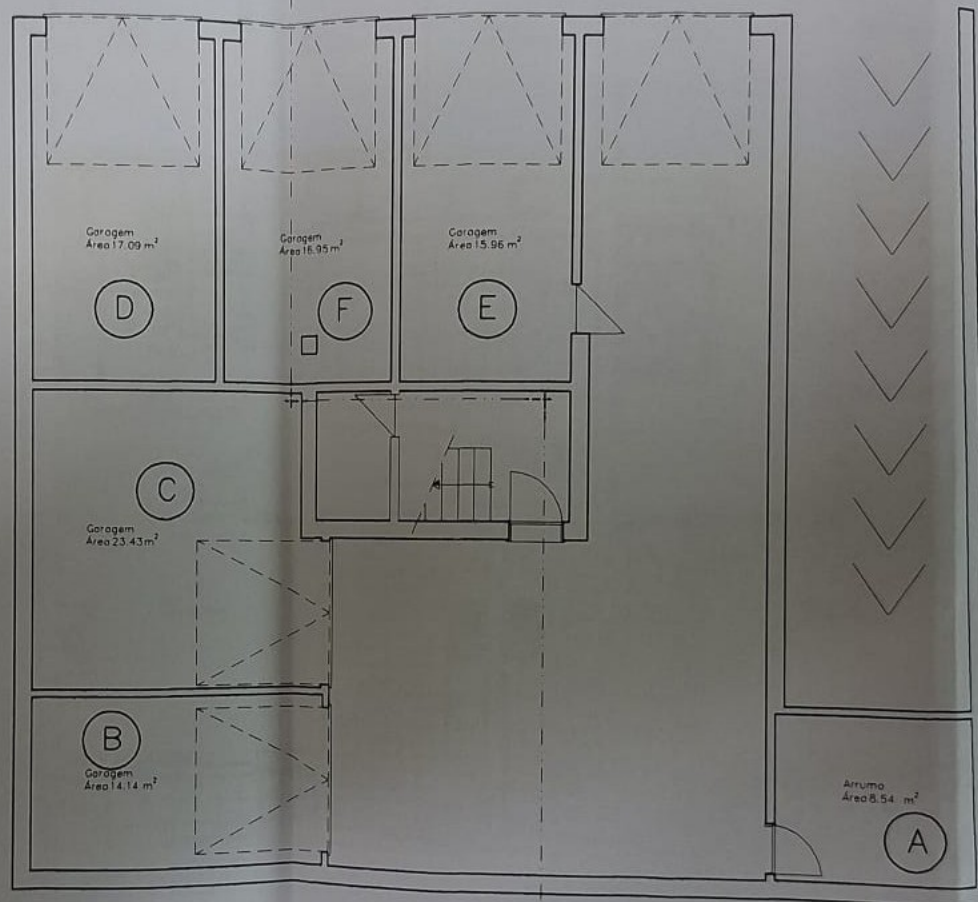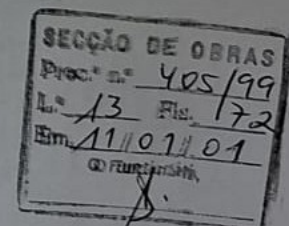

MIGUEL FRANCA
Soc. Unipessoal, Lda.
Av. do Brasil, 23, 1.º Post.
5200-201 LOUSA
TEL/FAX 030-994237
TEL. 0931-589762
Email: miguelfranca@mail.telepac.pt

o Técnico

[Signature]

Edifício de Habitação - Lote 1
Construções Quaresma & Cristina
Rua Dr. Pedro Lemos - Lousã

Projecto de Alterações
Telas Finais
Planta da Cave

FOLHA N.º

01

DATA:

Jan 2001

ESCALA:

1:100