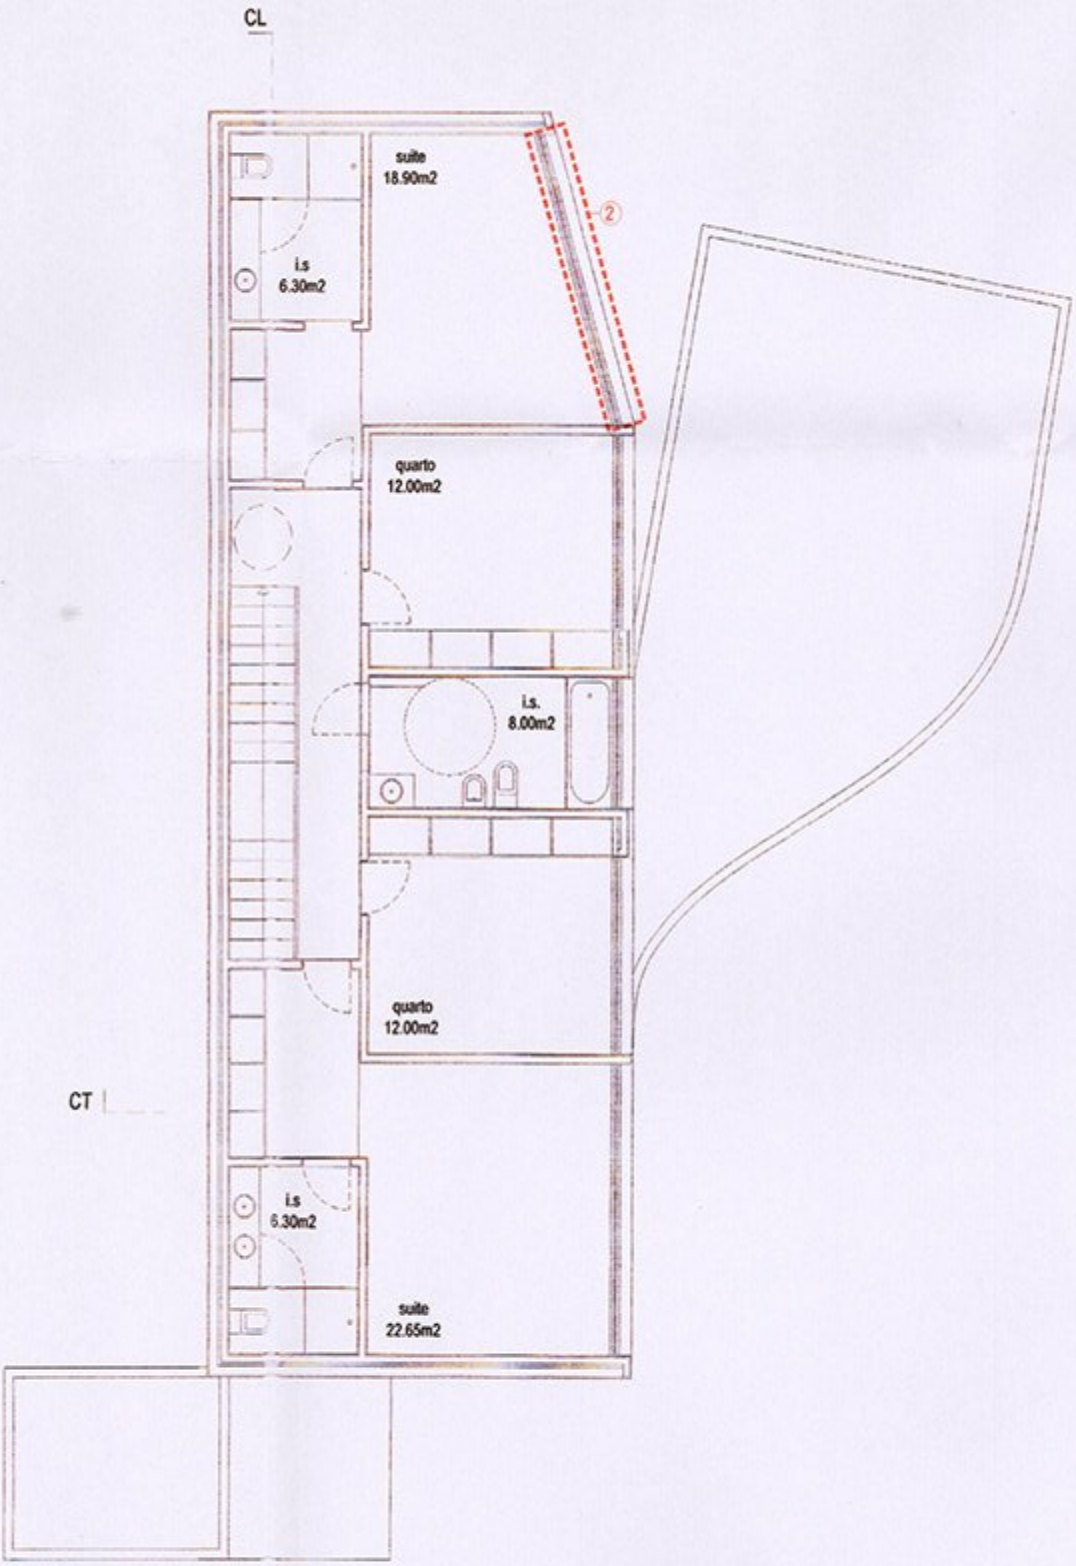


Planta do 1º Piso
Escala 1/100