
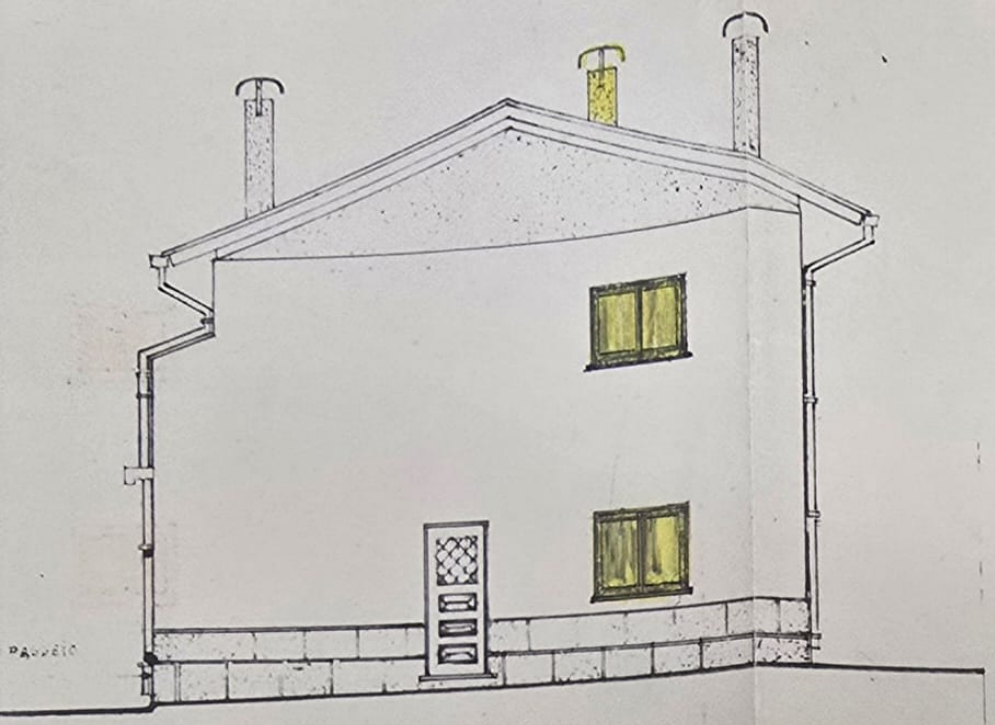



ALÇADO SUL

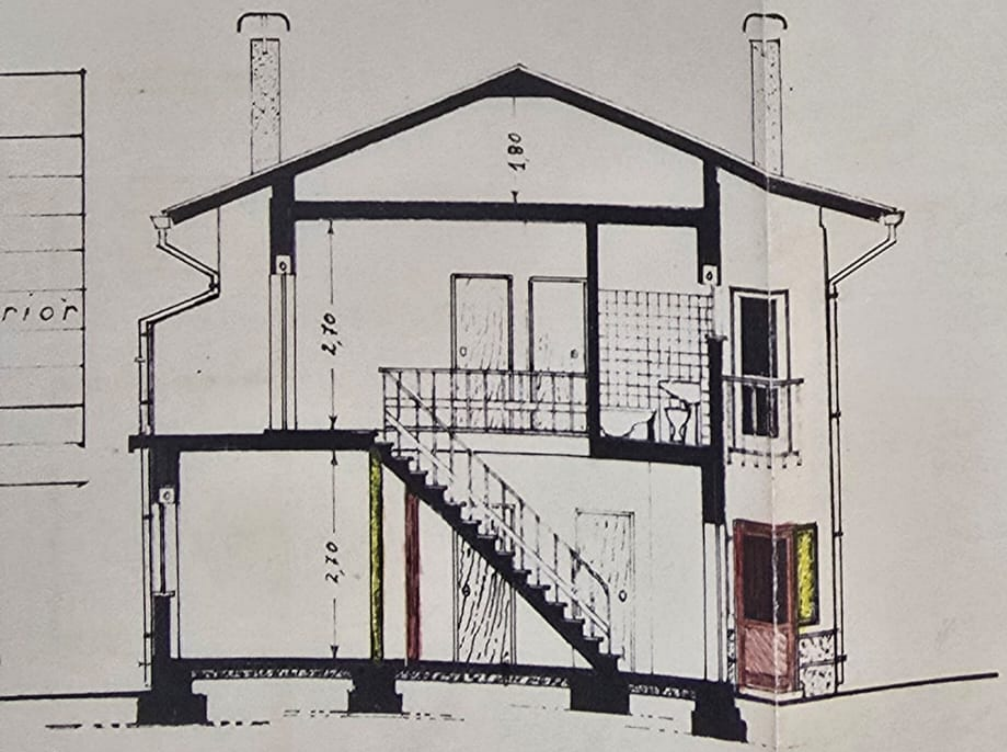

CORTE A—B


C.M.C.-Deferido por
despacho de 21/5/86 e/
o Chefe da Secretaria,

Requerente	CASIMIRO DOS SANTOS SERRA SIMÕES, E FERNANDA SERRA SIMÕES
Local da obra	Rua Afrânio Peixôto nº 26
ADITAMENTO	Plantas, e Alçados, do Existente
	Plantas, Alçados, e Corte-A-B Projectado
	Junho de 1985 ESC. 1: 100

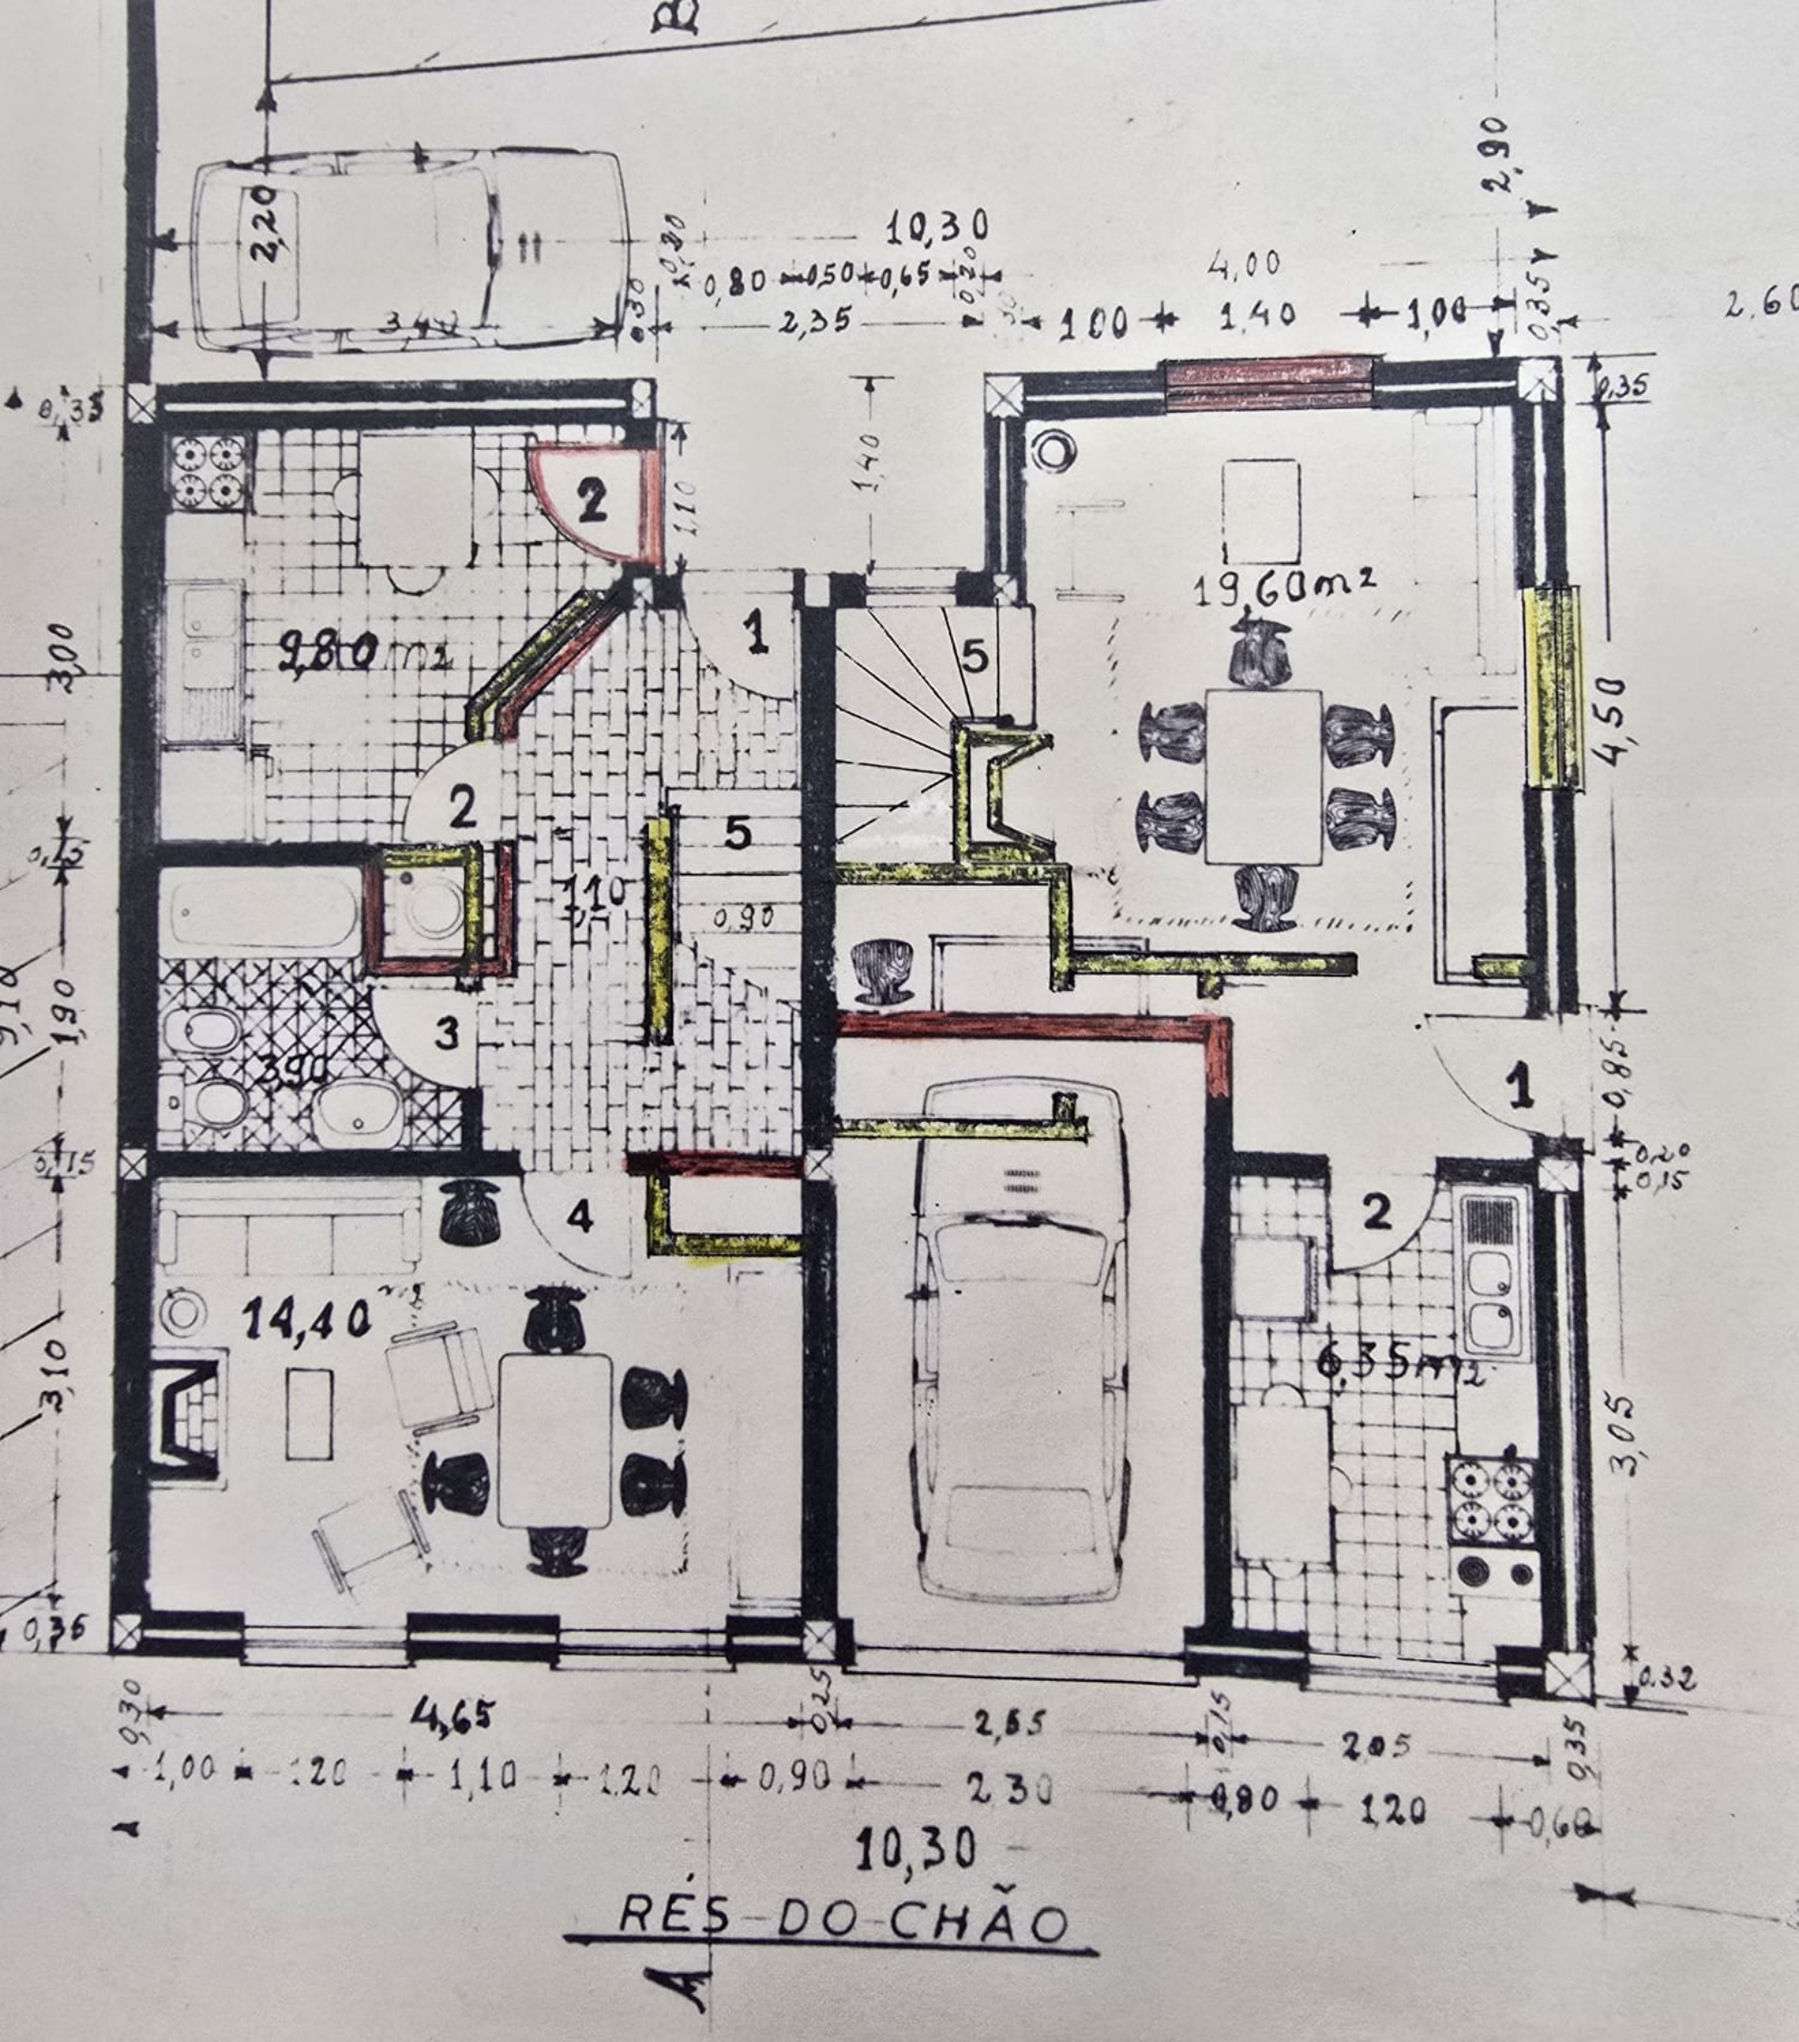

2,20
3,40
10,30
0,80
0,50
0,65
2,35
1,00
4,00
1,40
1,00
2,90
2,60
0,35
0,35
1,40
1,10
2
1
5
2,80 m²
19,60m²
4,50
0,85
0,20
0,15
0,90
3
3,90
4
14,40 m²
6,35m²
3,05
0,32
3,00
1,90
3,10
0,36
0,15
4,65
2,55
2,05
2,30
0,80
1,20
0,60
1,00
1,20
1,10
1,20
0,90
10,30

RÉS-DO-CHÃO


A

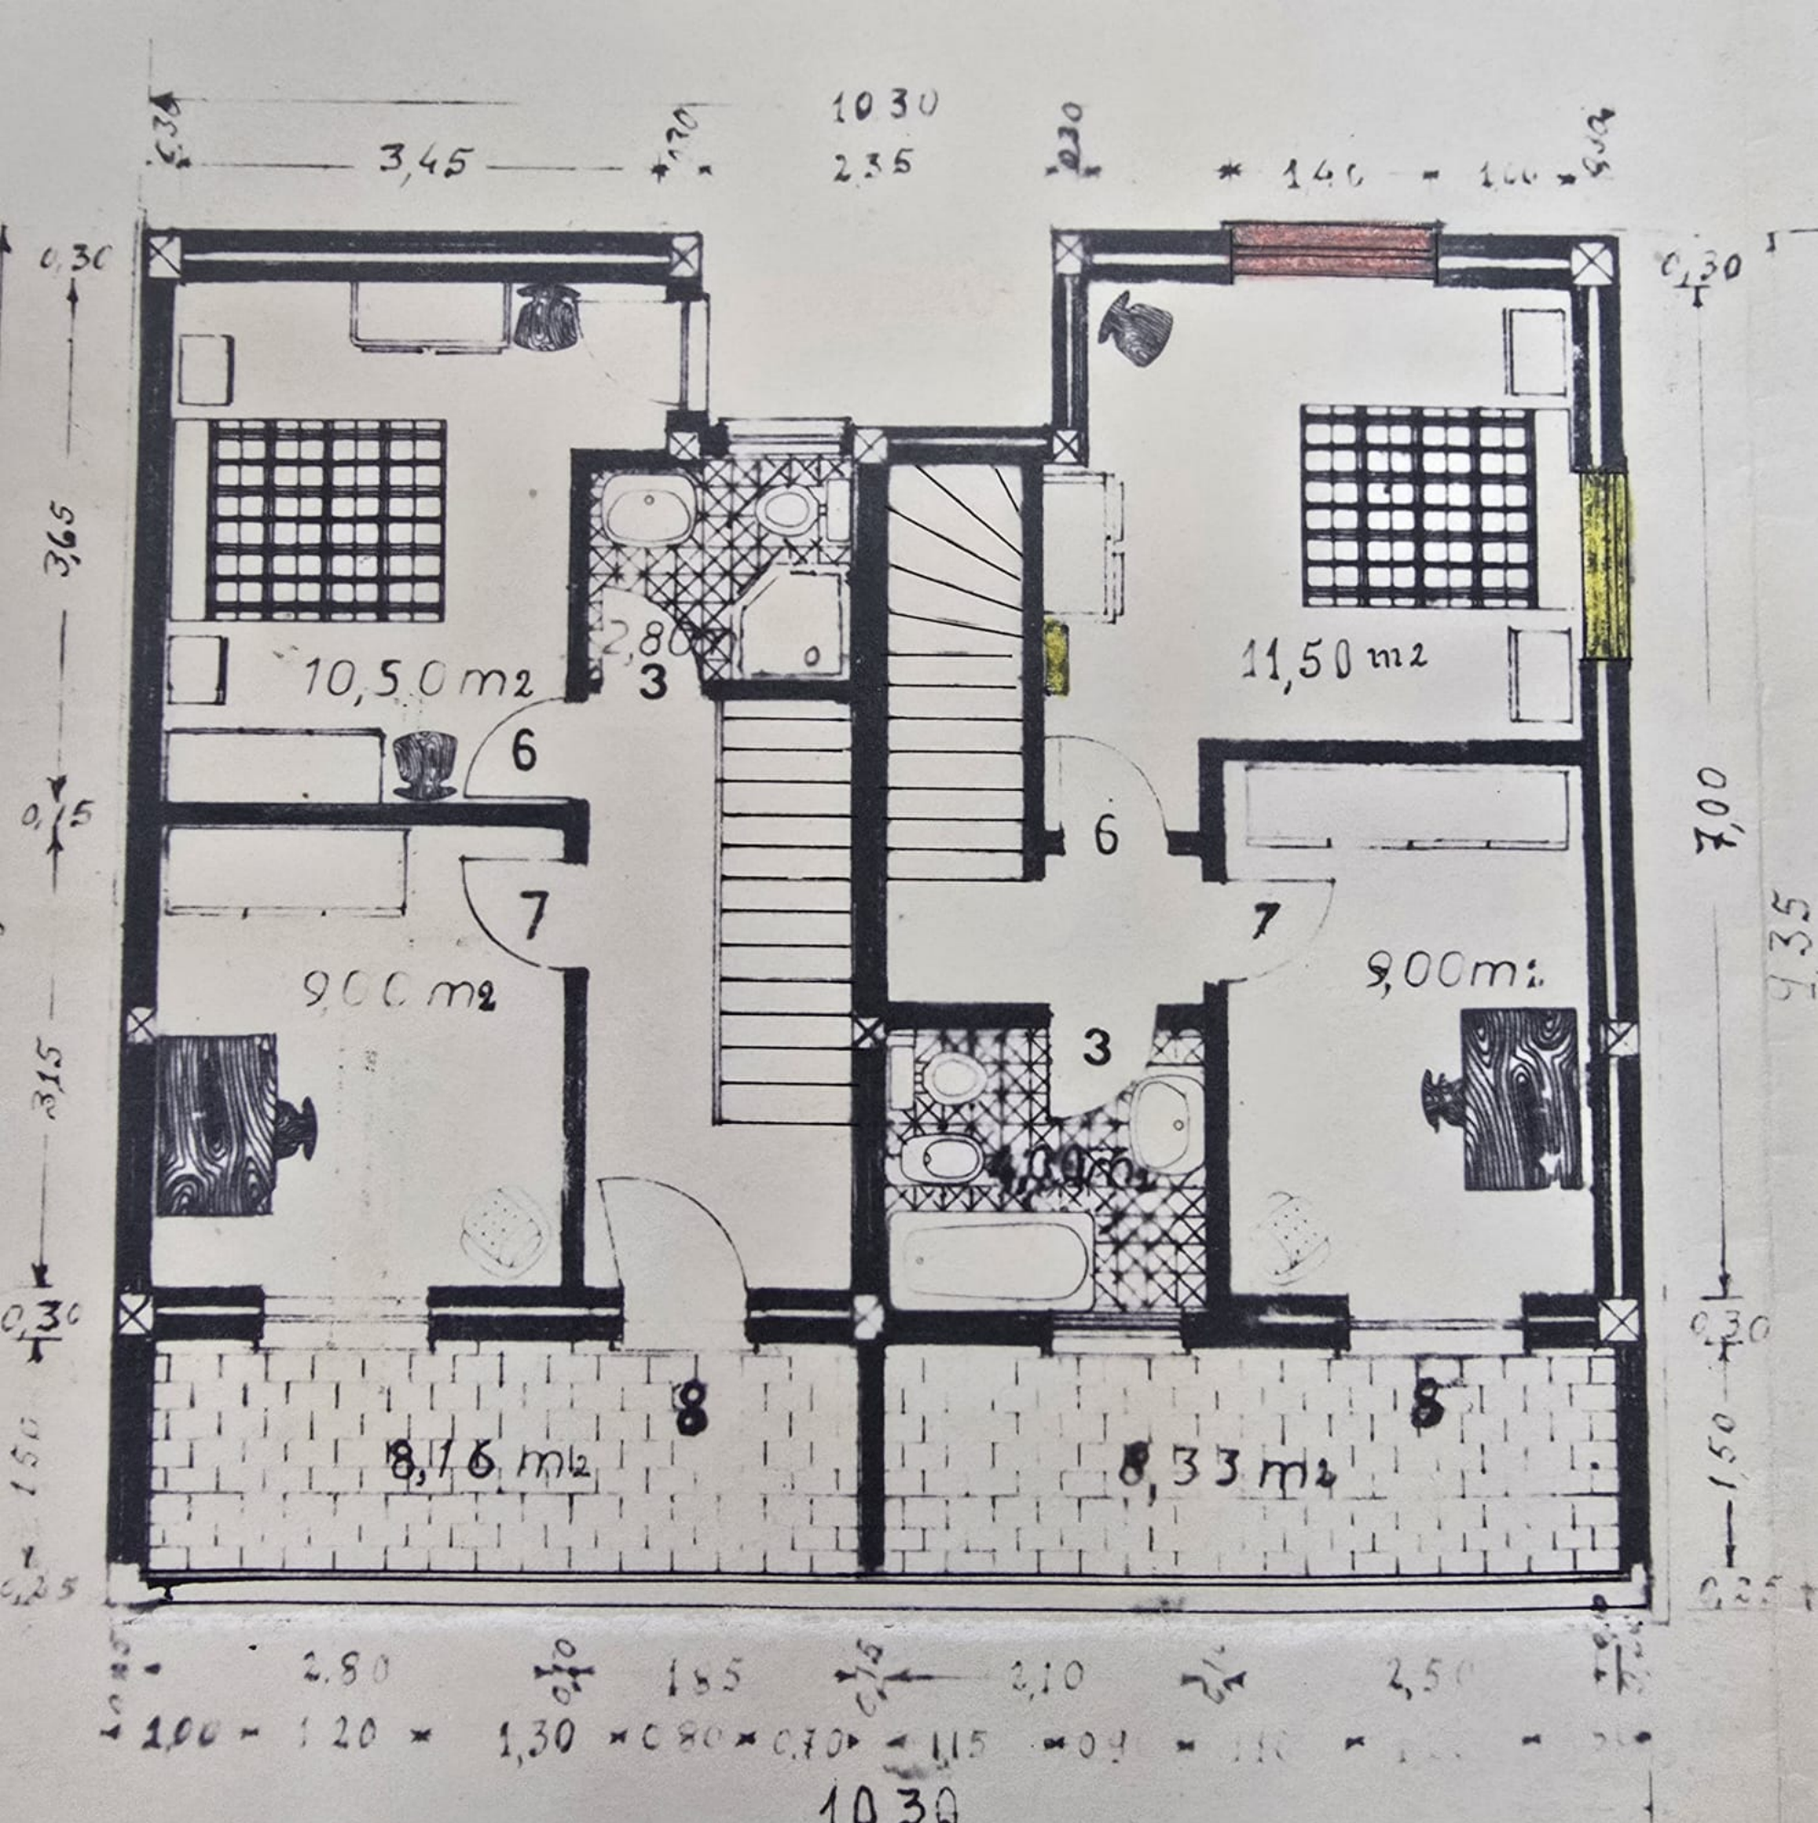

10,30
3,45
2,35
1,40
0,30
3,65
0,15
3,15
0,30
1,50
0,25
7,00
9,35
10,50 m2
2,80
3
6
7
9,00 m2
11,50 m2
6
7
9,00 m2
3
4,00 m2
8
8,16 m2
8
8,33 m2
2,80
1,85
2,10
2,50
1,00
1,20
1,30
0,80
0,70
1,15
10,30

1° ANDAR

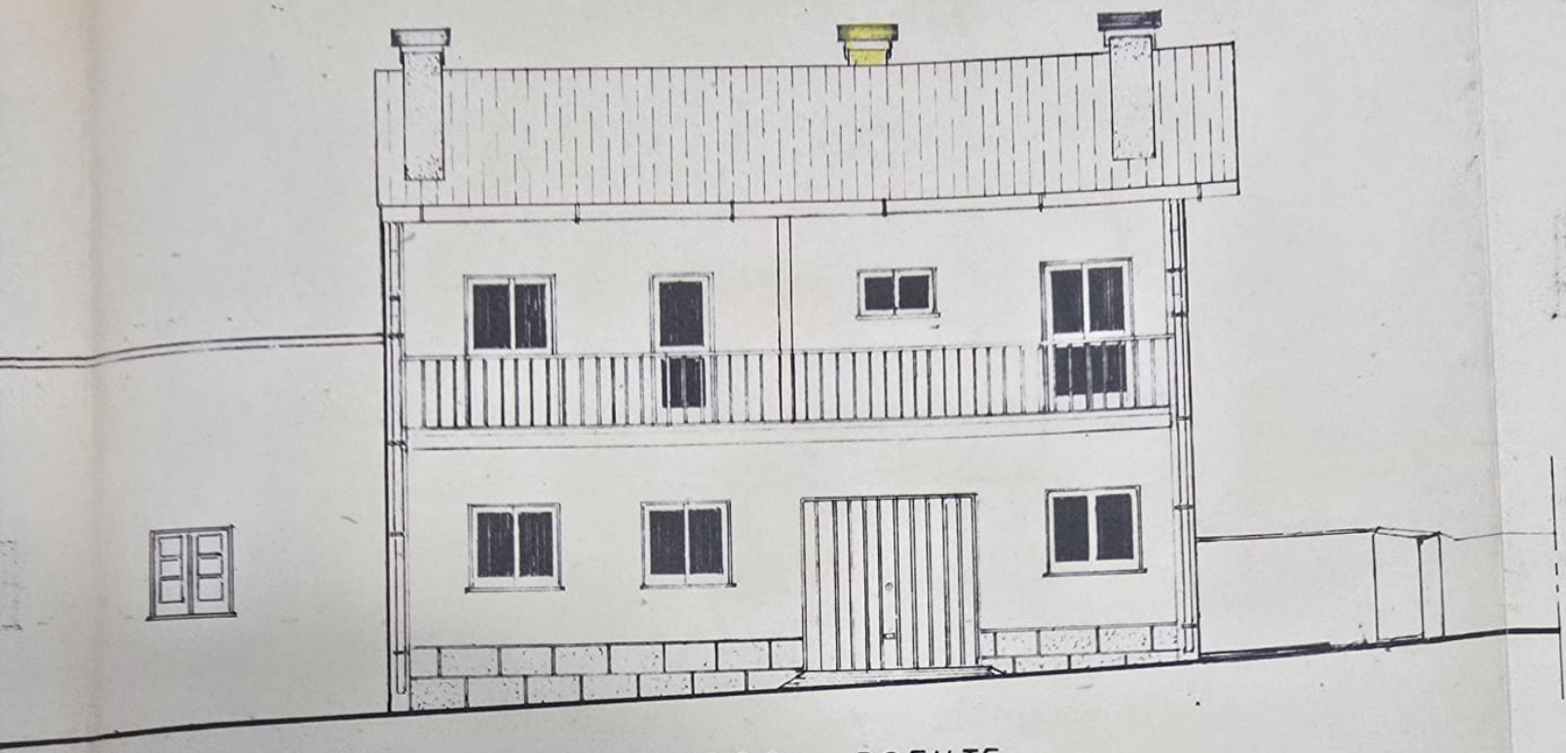


ALÇADO POENTE

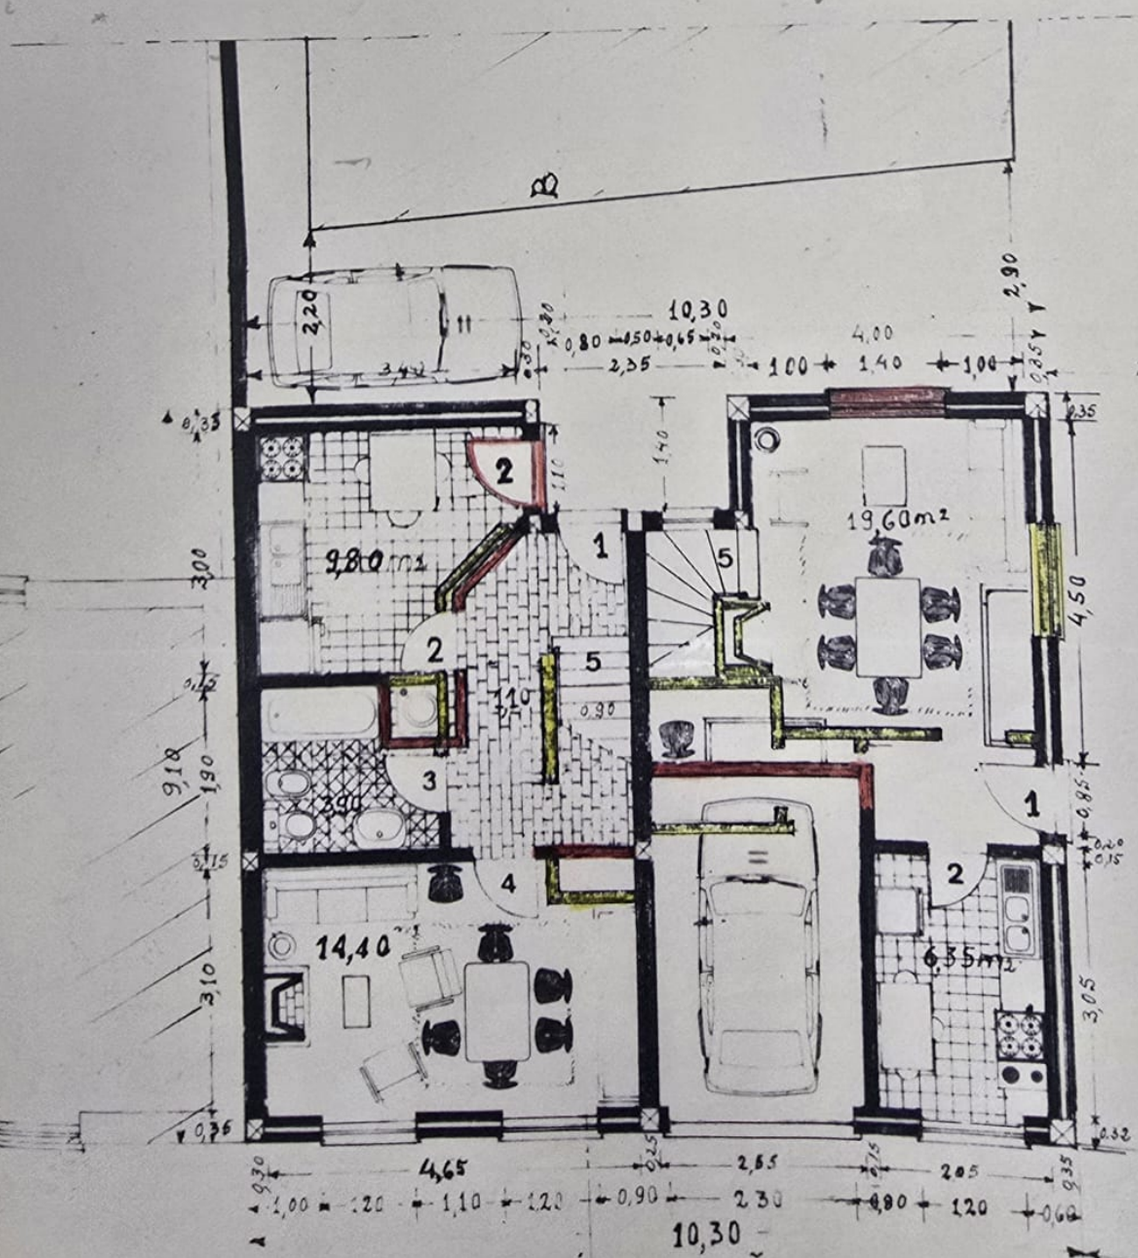

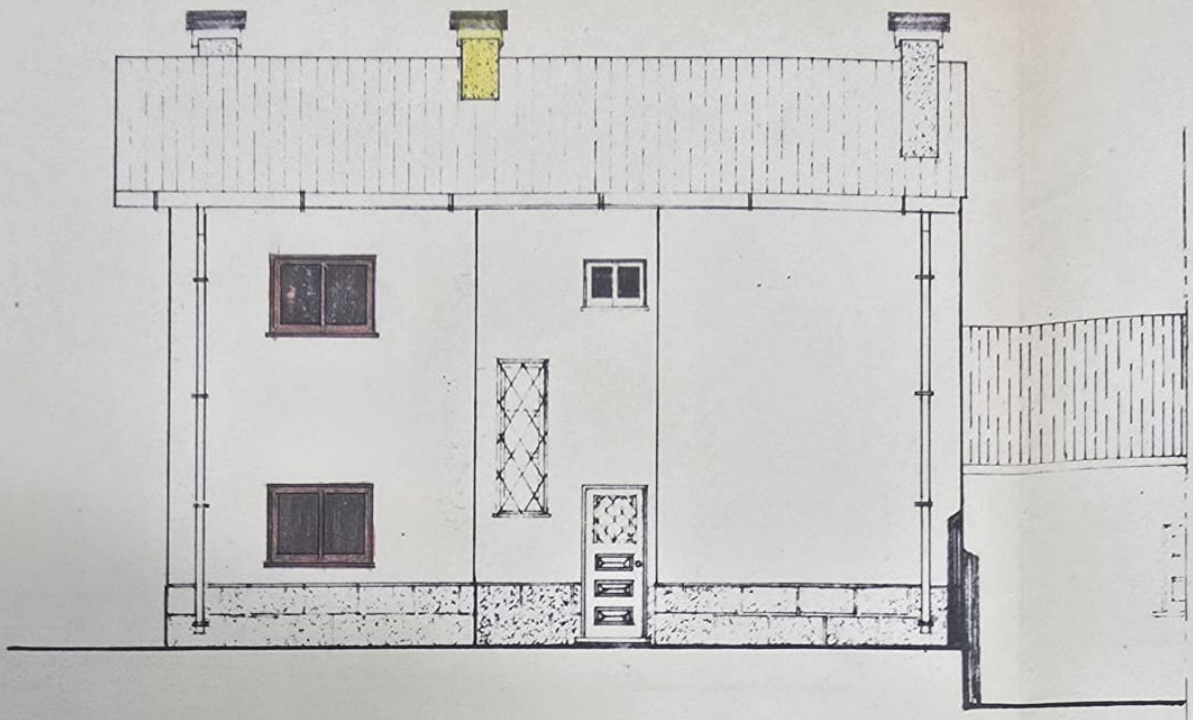


ALÇADO NASCENTE

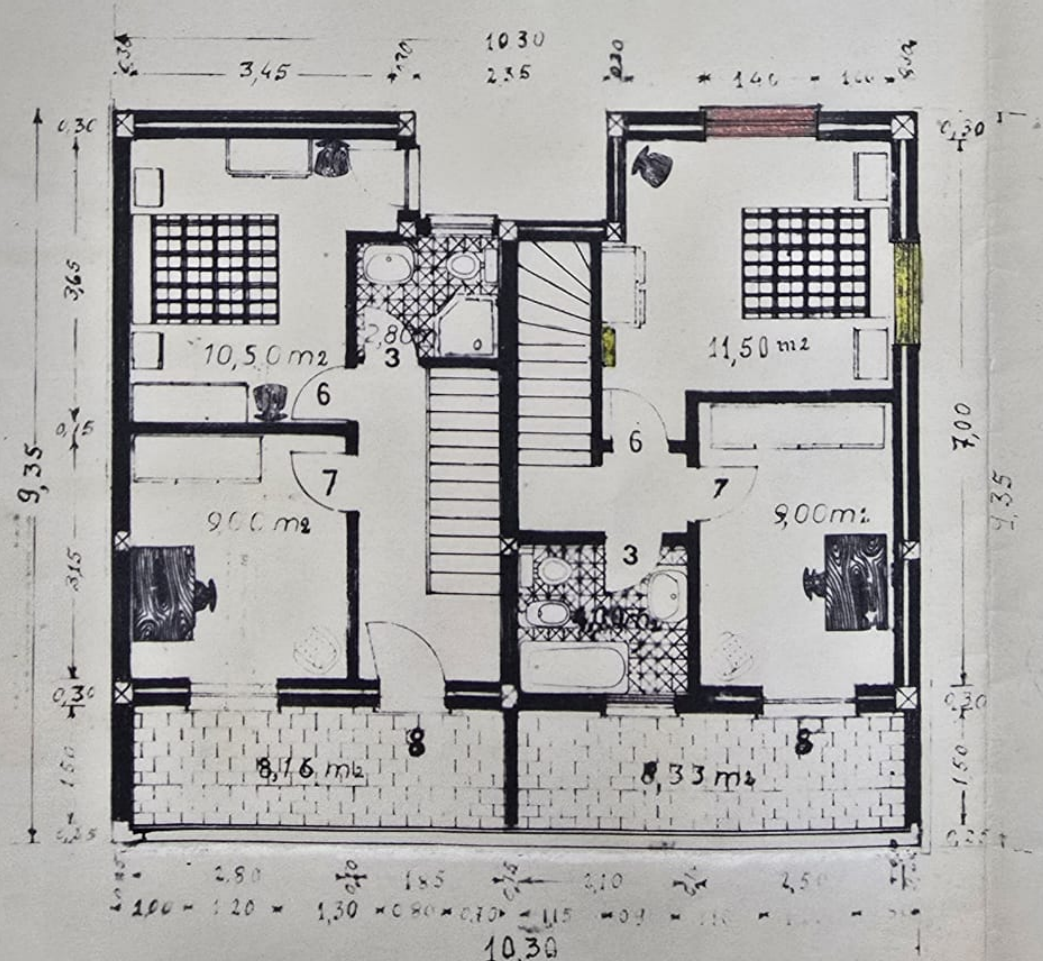


1º ANDAR


	LEGEN
1	Hall de entrad
2	Cosinha
3	Casa de banh
4	Sala comum
5	Acesso ao P
6	Quartos
7	Quarto de
8	Terraço
9	Garagem

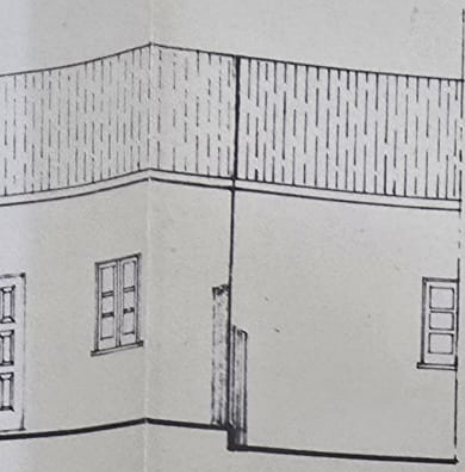

o Nascente

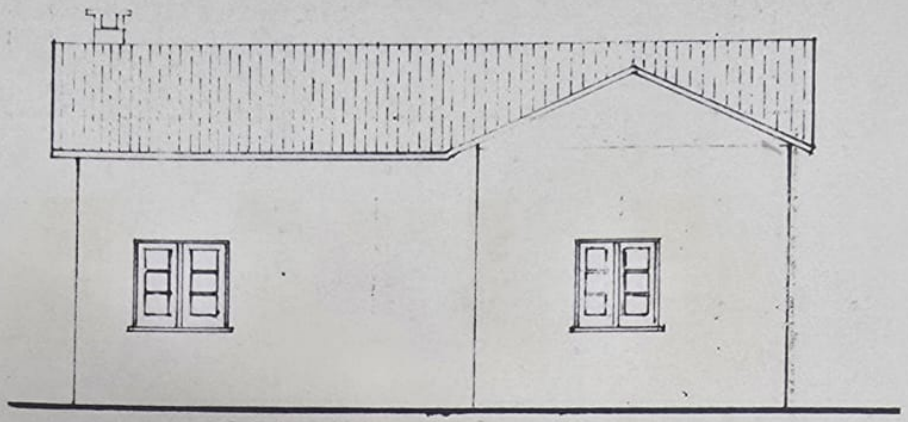


Alçado Existente, lado Nascente

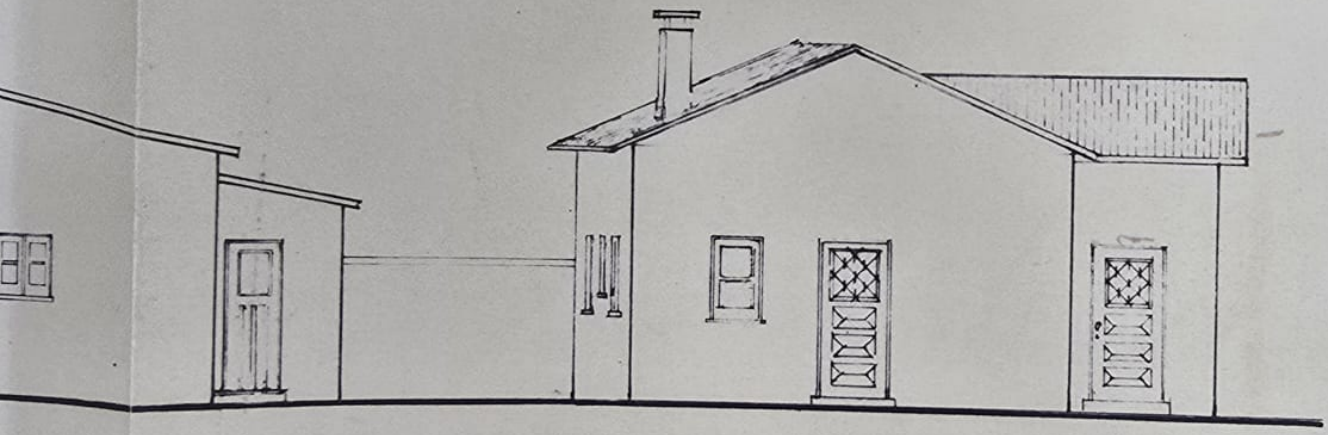


nte, lado Sul

Alçado Existente, lado Sul

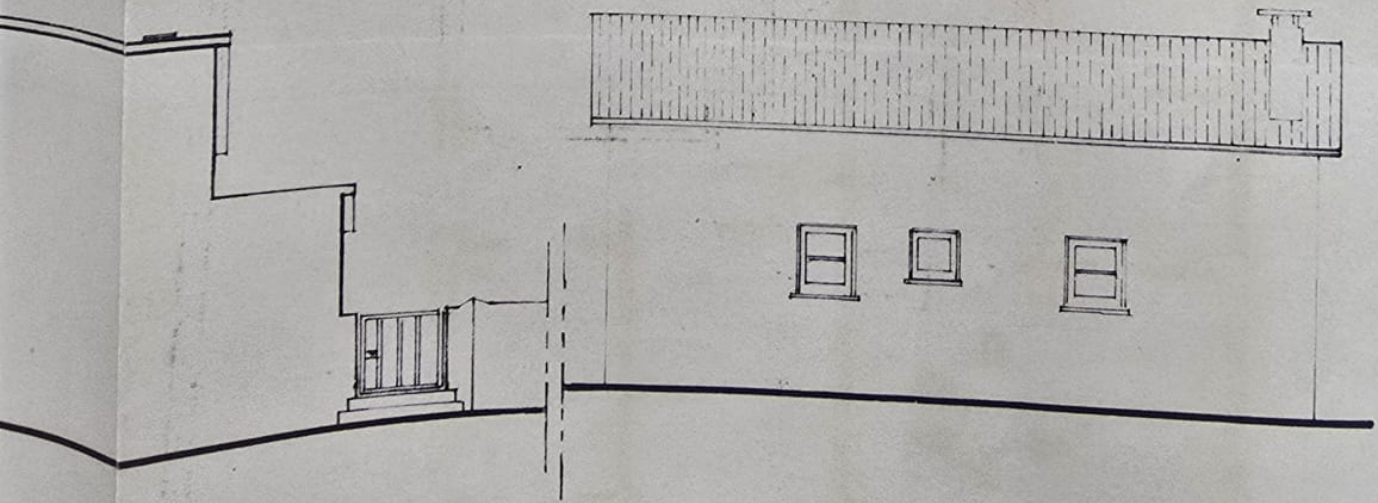


Poente


Alçado Existente, lado Poente

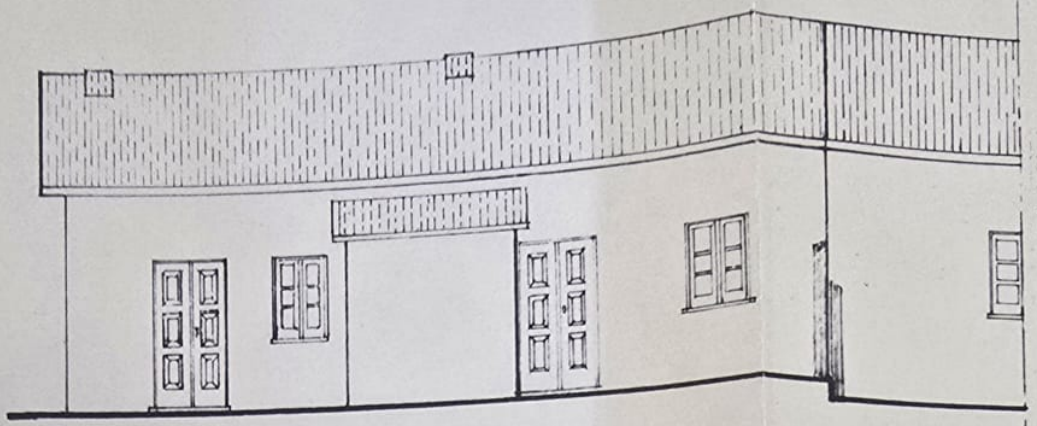


Alçado Existente, lado Nascente

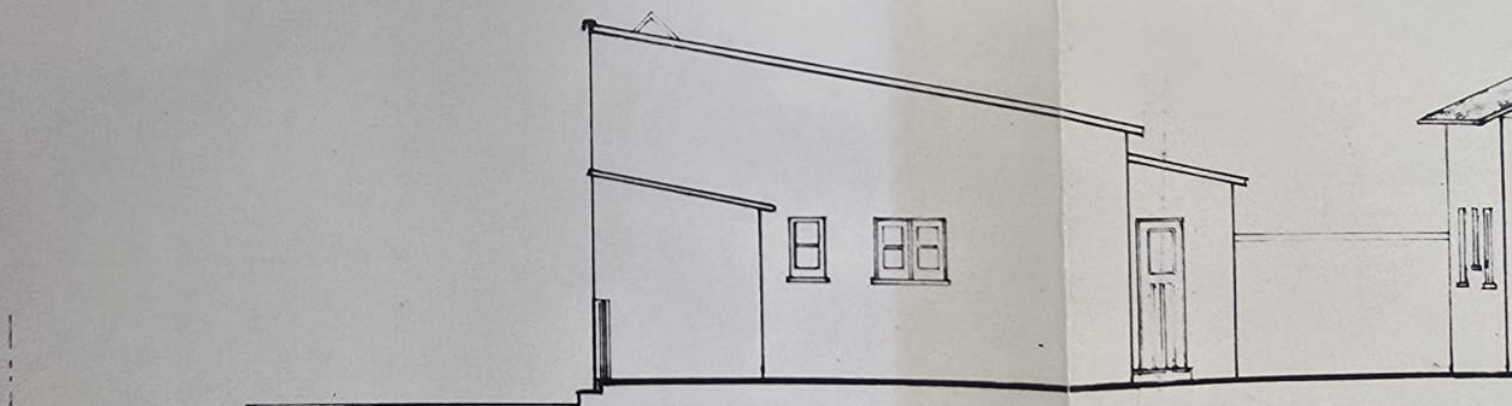


Alçado Existente, lado Sul

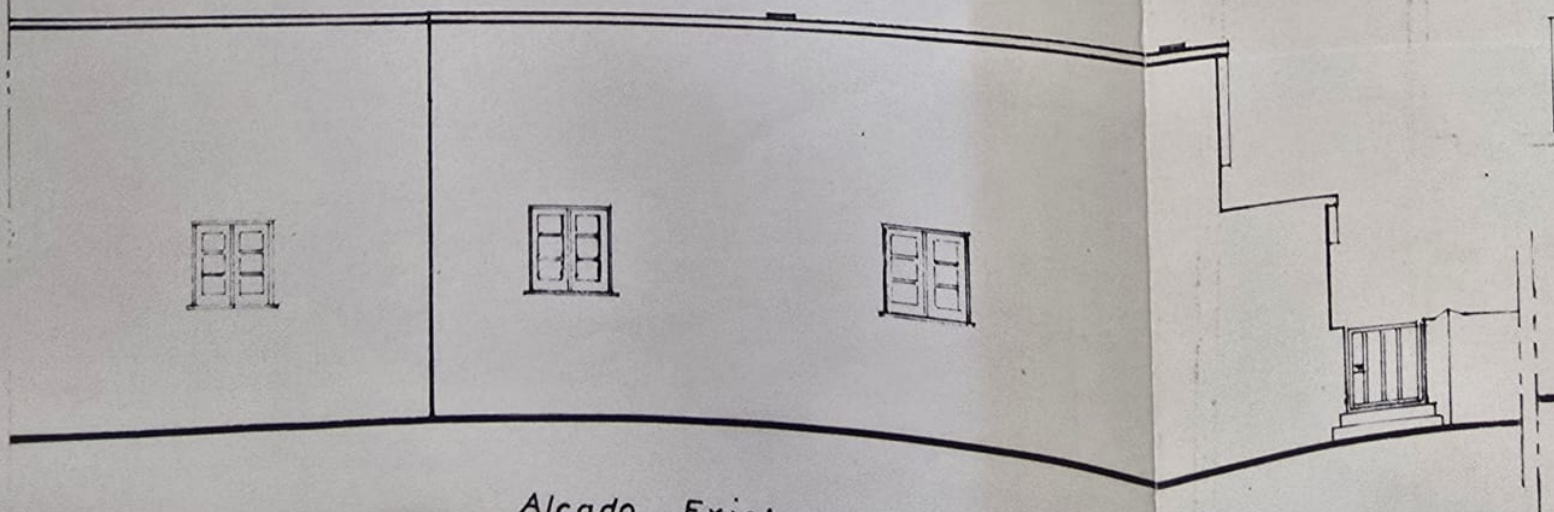

Alçado Existente, lado Poente

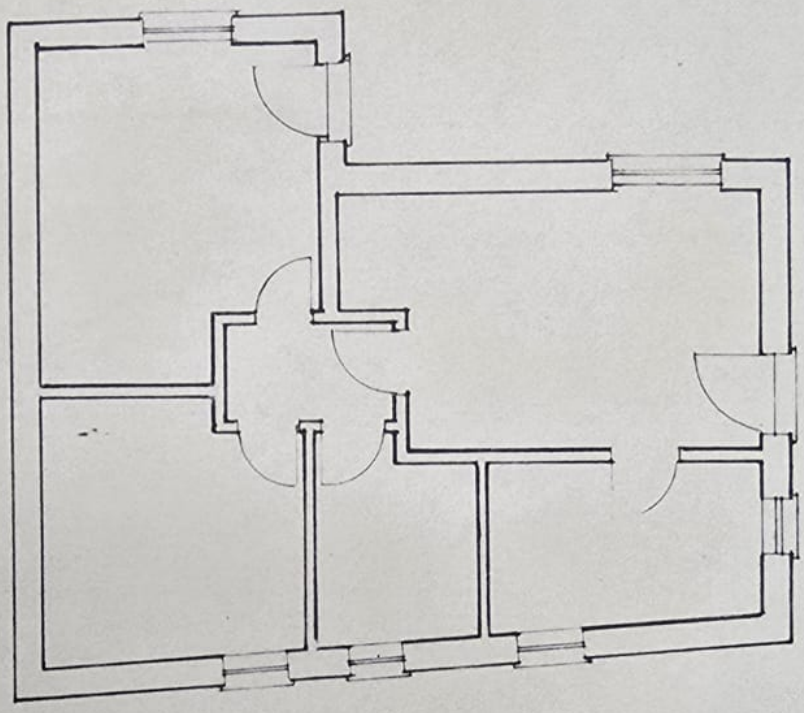

Rés-do-chão, Existente

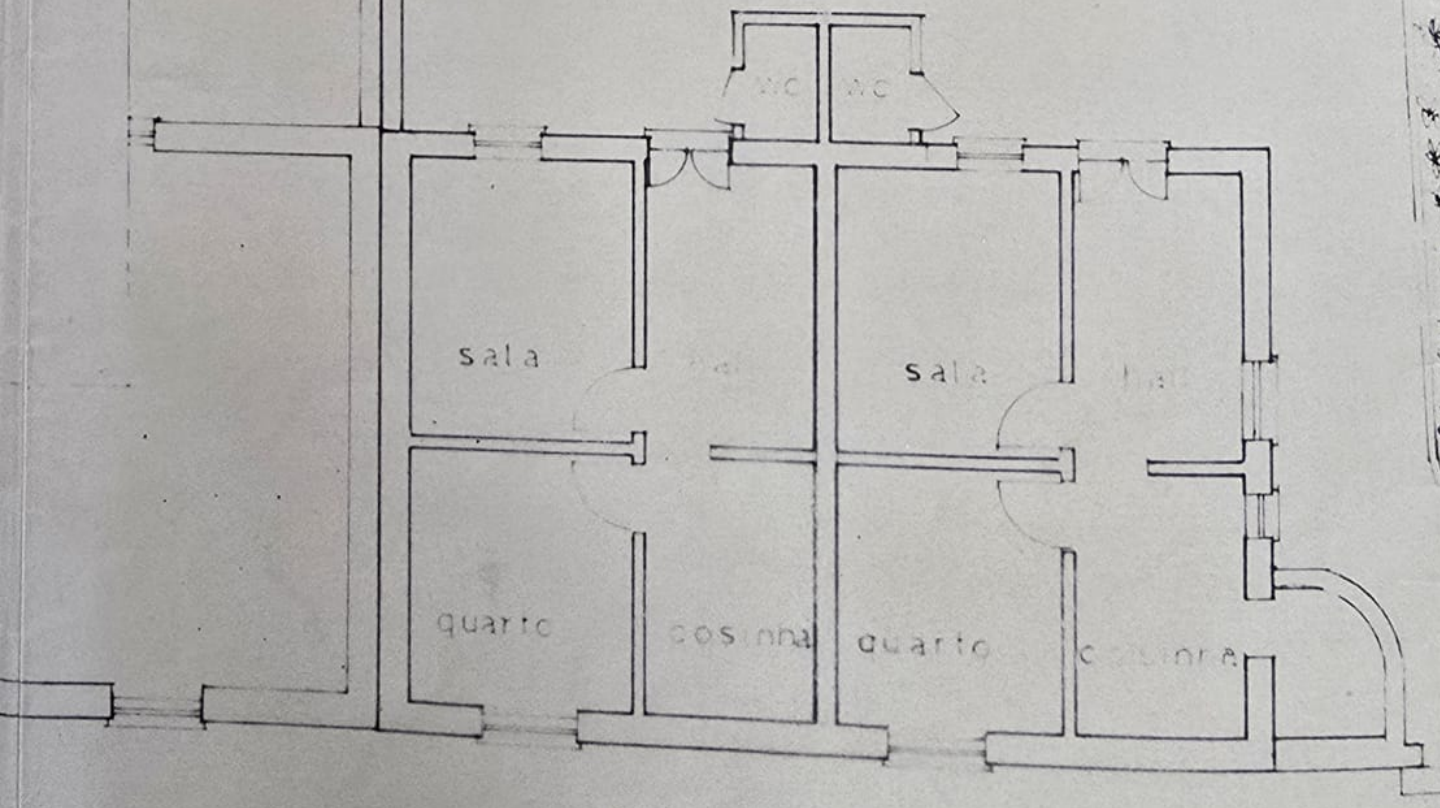

Rés-do-chão, Existente