
CÂMARA MUNICIPAL DE OEIRAS

PROCESSO ...../...../.....

FOLHA Nº .....

PLANTA DE LOCALIZAÇÃO

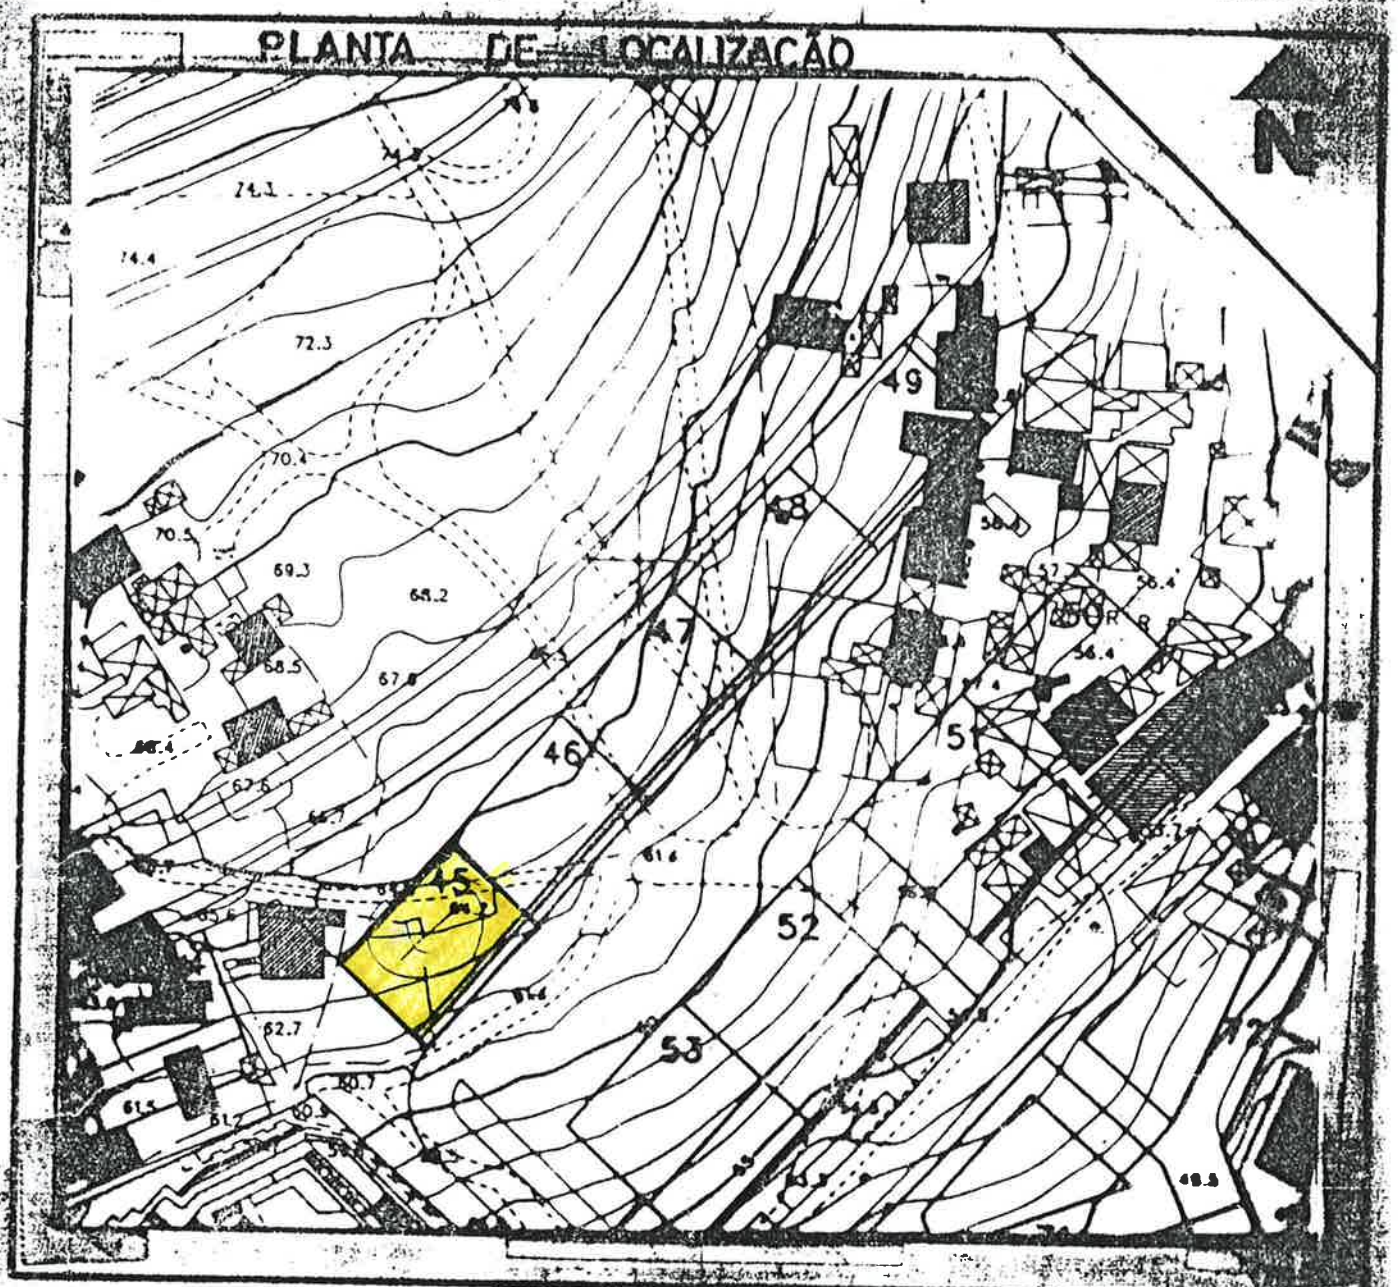

D I M — SECTOR DE TOPOGRAFIA

EXEMPLAR PAGO POR GUIA Nº 3347/49

FREGUESIA QUELUZ

LOCAL DA OBRA QUELUZ

LOTE Nº 45

CARTA Nº 36.3

O DESENHADOR

O CHEFE DO S.T.

S. M. A. S.

	4007	CONVENÇÃO	DIÂMETRO	
	SANITÁRIO		NÃO	
	DOMÉSTICO			
	PLUVIAL			

COTA PIEZOMÉTRICA NA SOLEIRA

VISTOS

CONFRONTAÇÕES

NORTE RUA

SUL QUINTA DOS VERDES


NASCENTE LOTE 46

POENTE PEDRAL "1"


O REQUERENTE

O TÉCNICO AUTOR DO PROJECTO

ESCALA

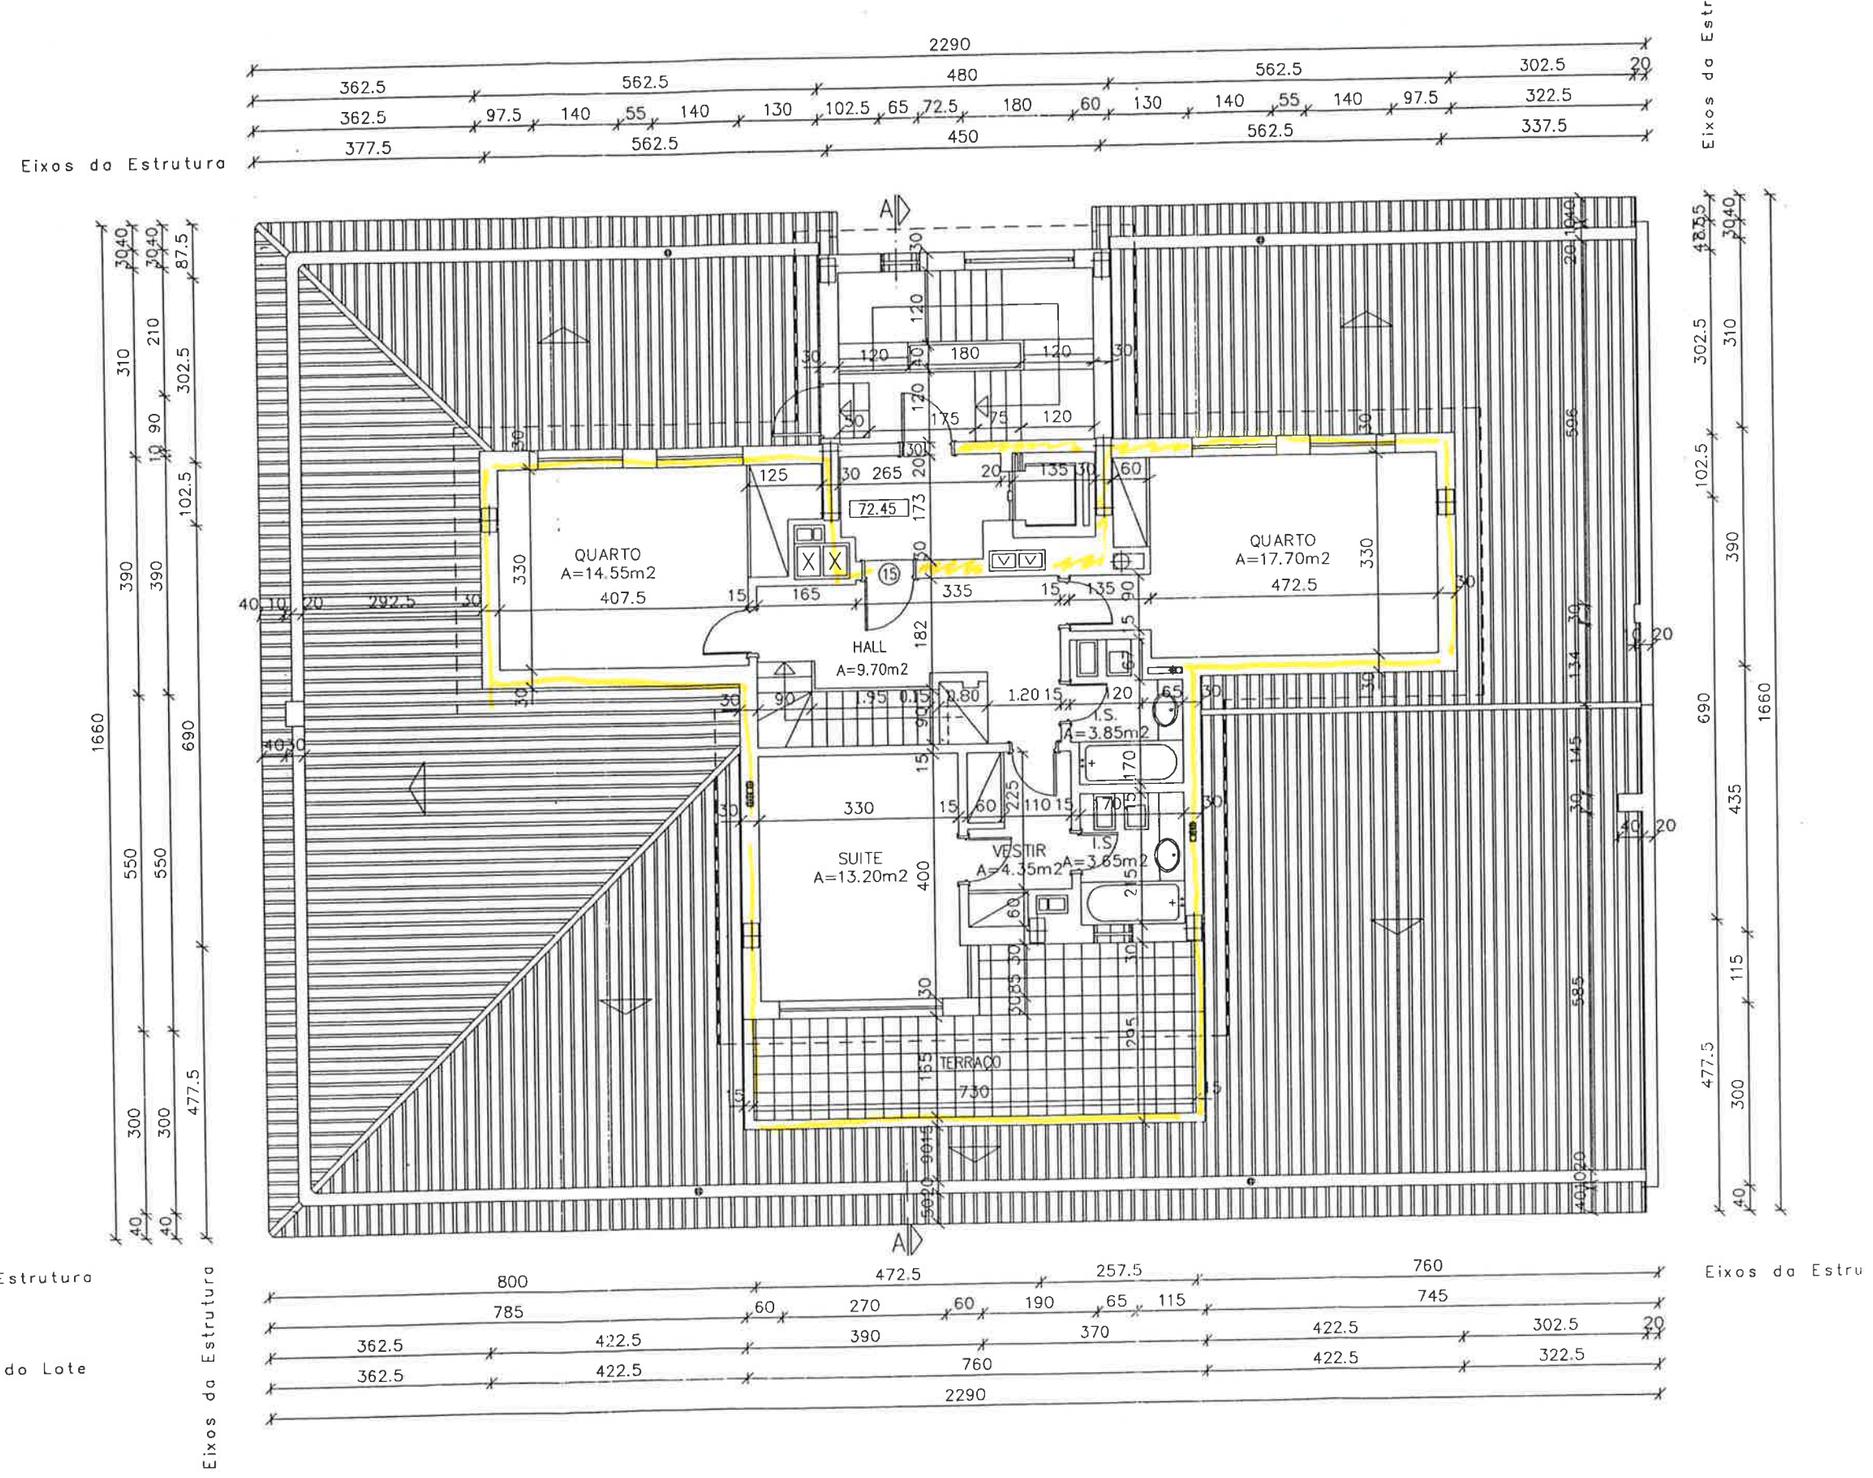


PISO 5 a cota 72.45

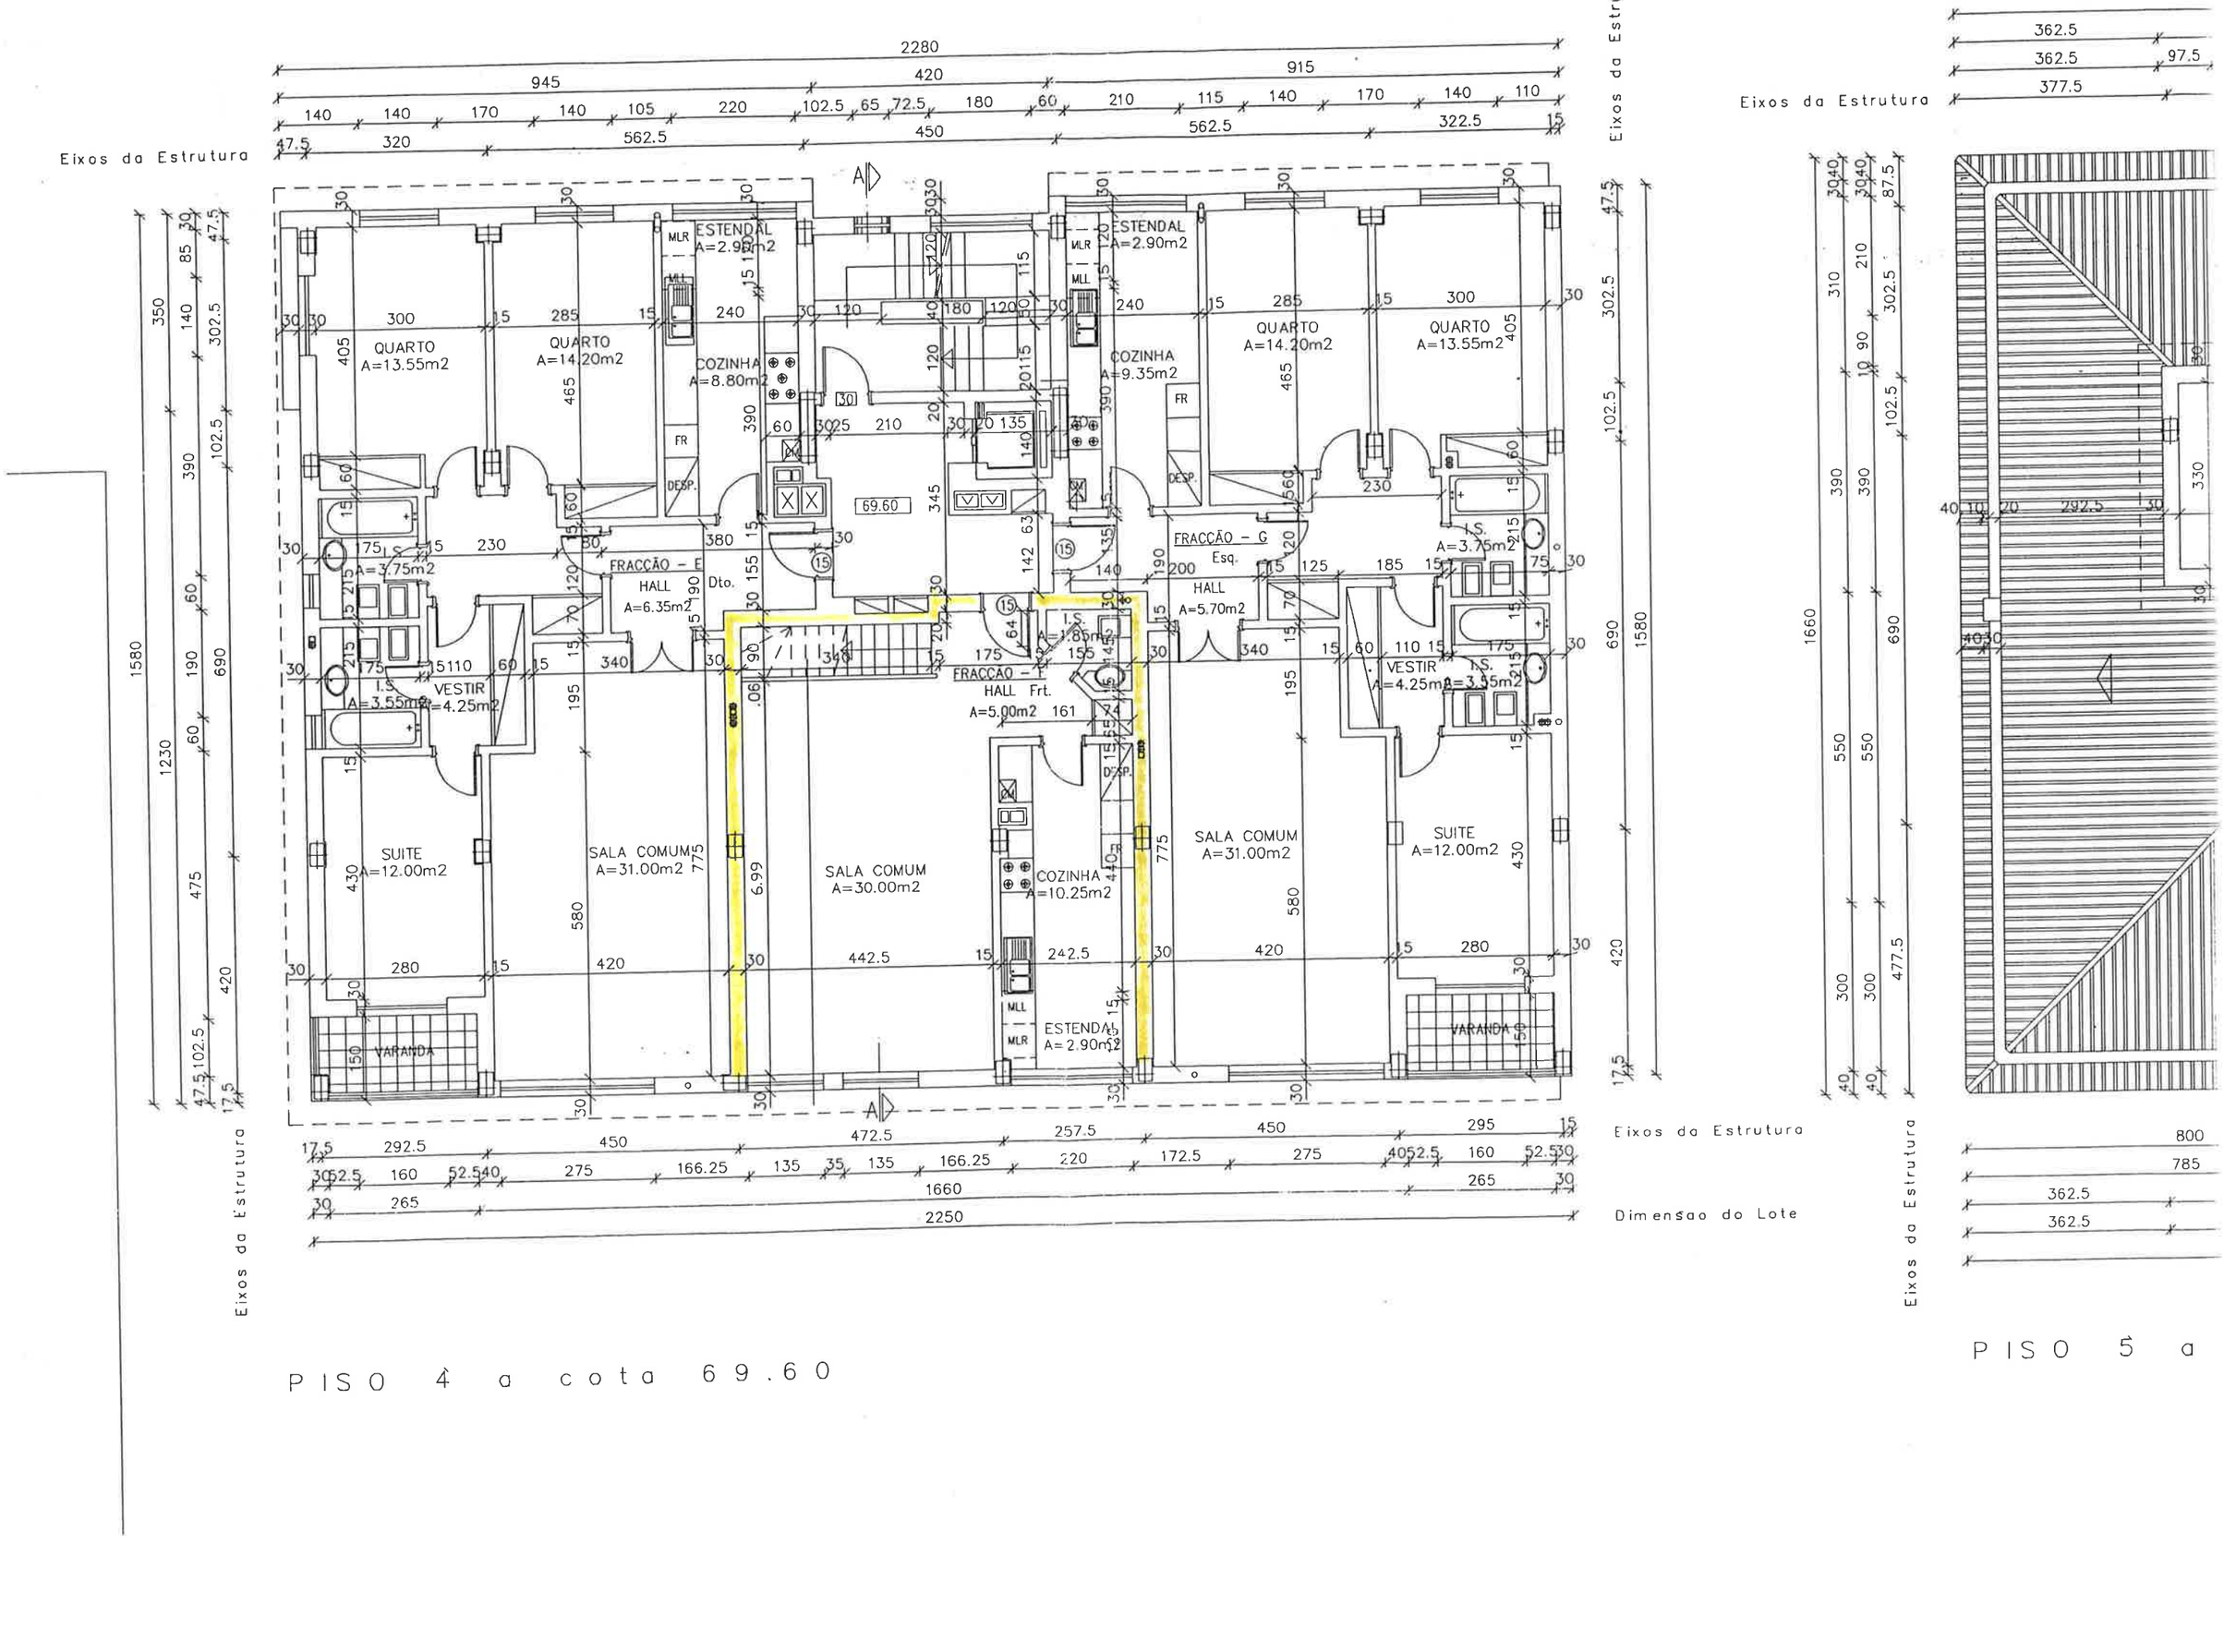


PISO 4 a cota 69.60

PISO 5 a

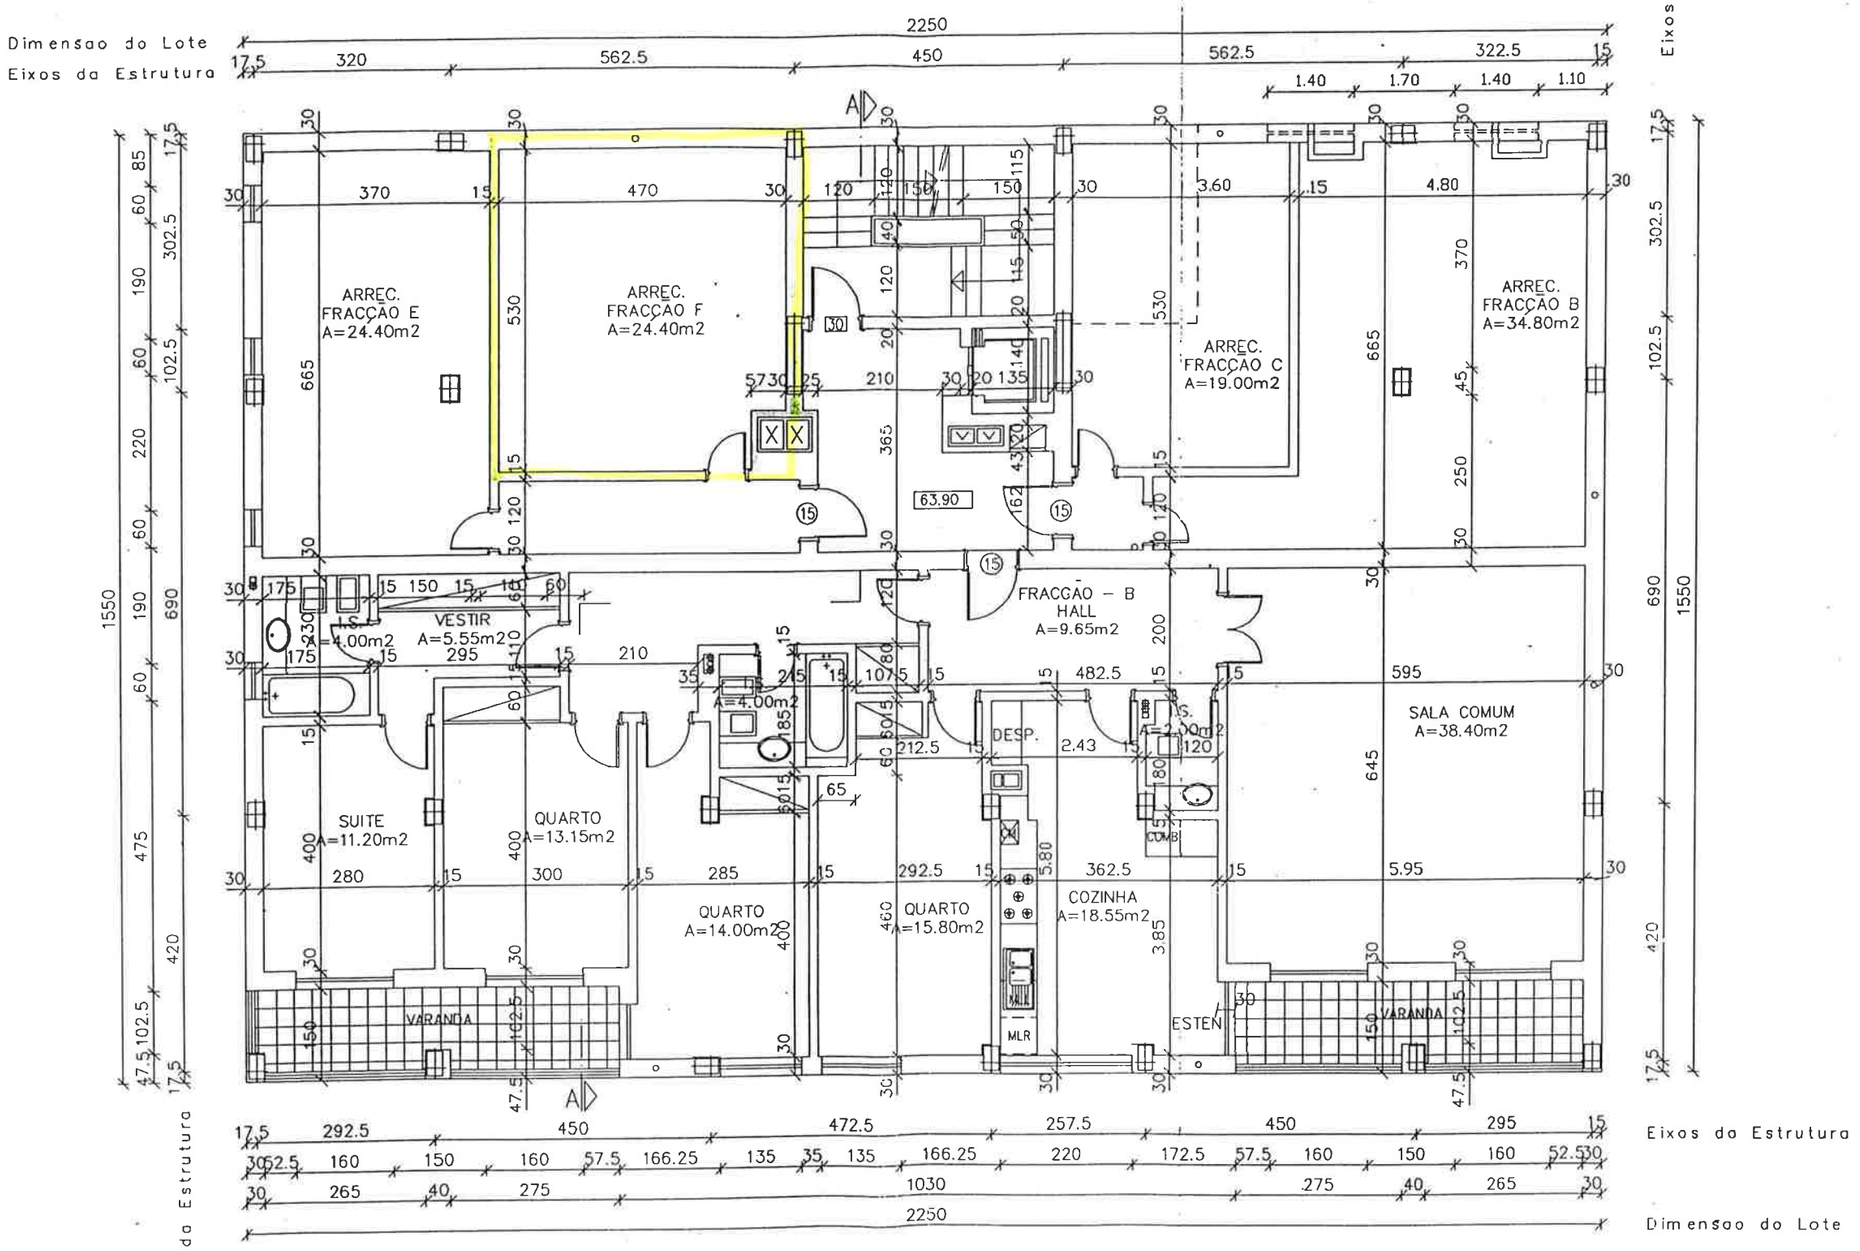

PISO 2 a cota 63.90

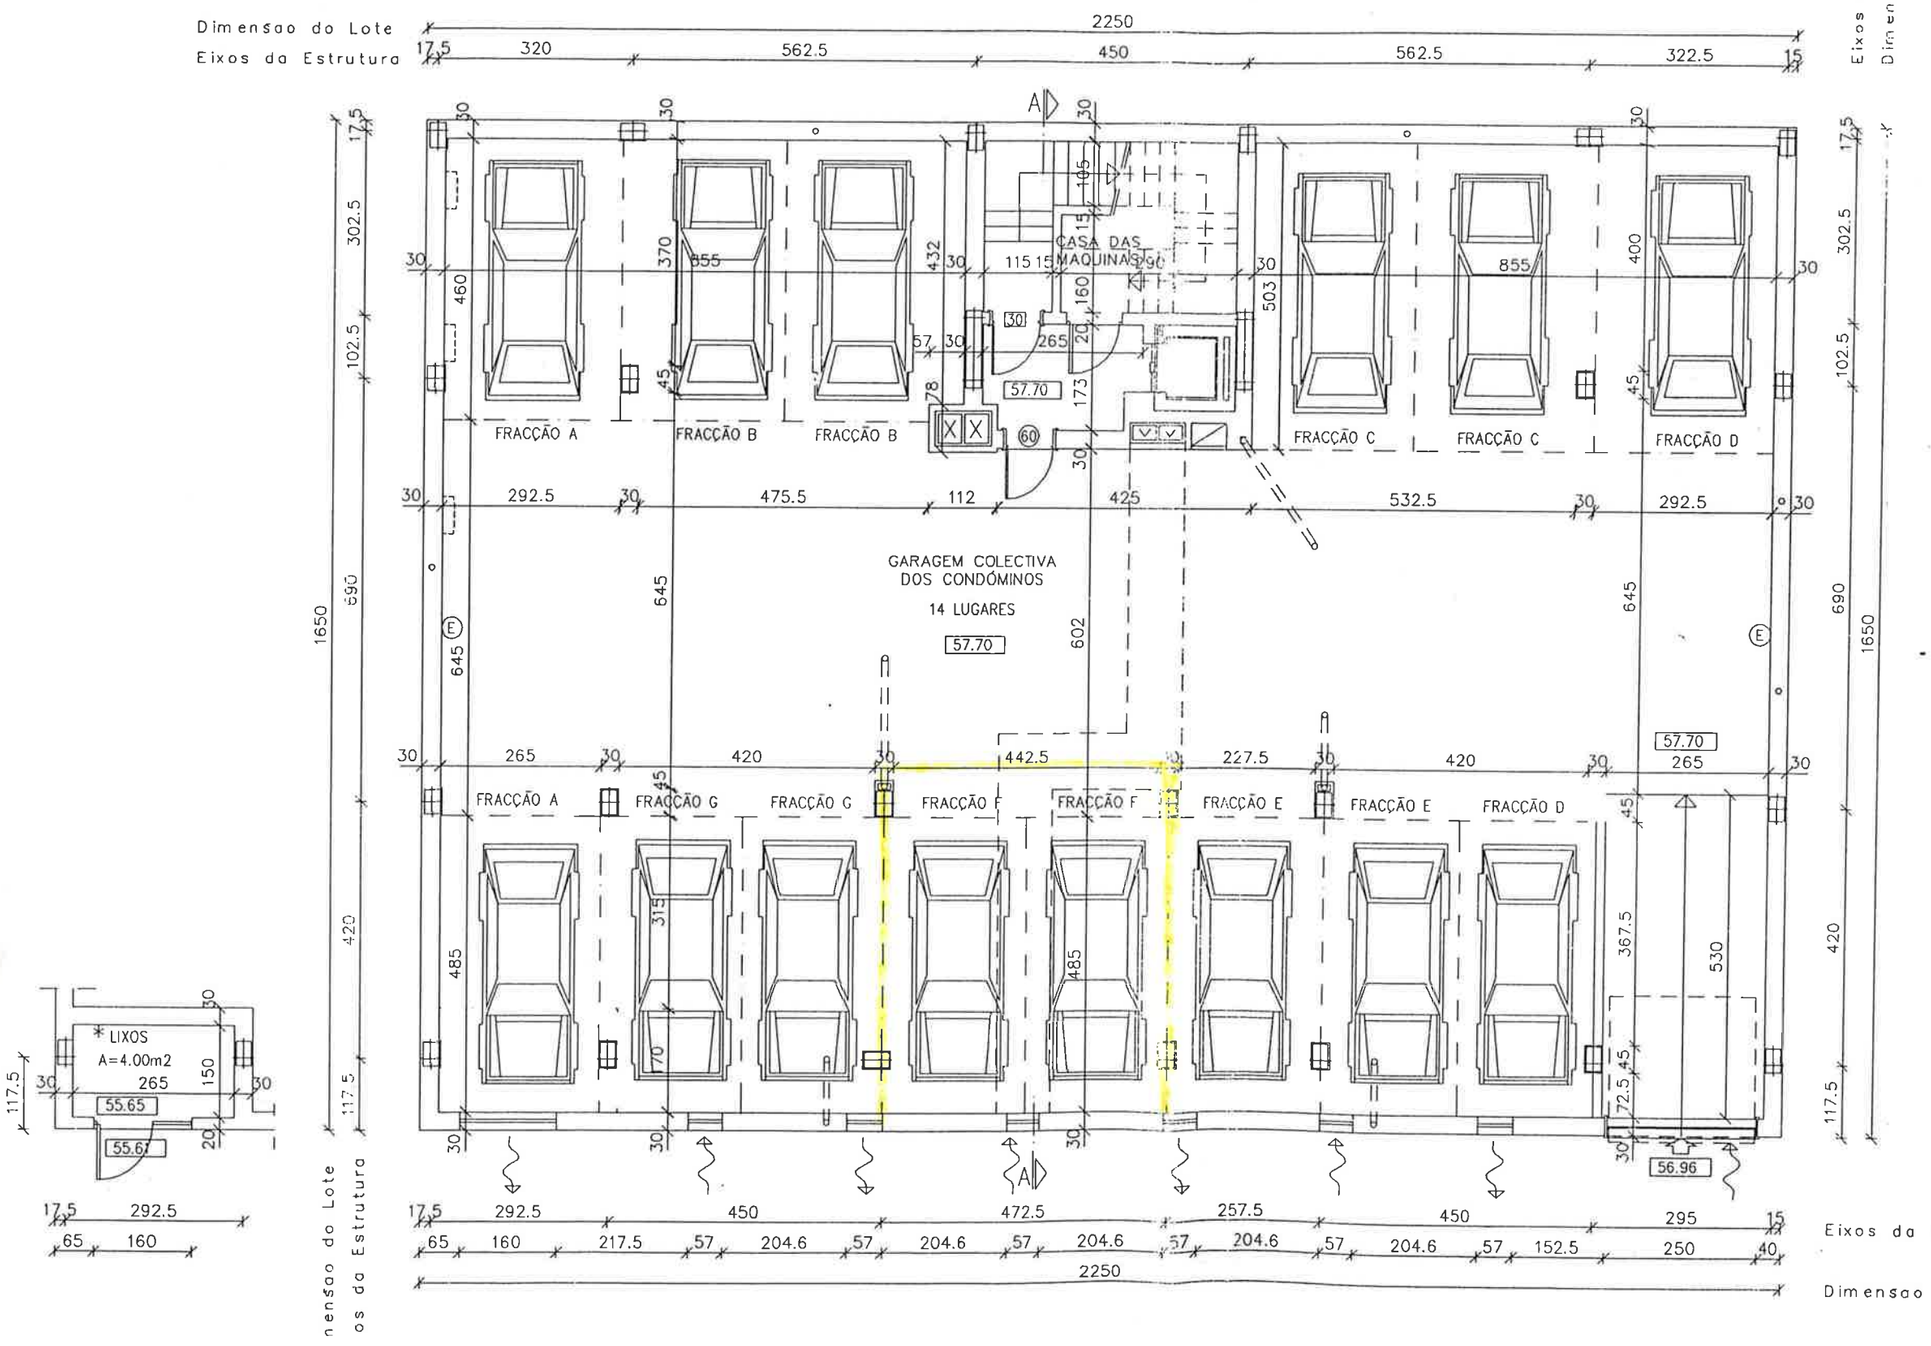
Dimensao do Lote
Eixos da Estrutura
2250
17.5
320
562.5
450
562.5
322.5
15
A
CASA DAS MAQUINAS
FRACÇÃO A
FRACÇÃO B
FRACÇÃO B
FRACÇÃO C
FRACÇÃO C
FRACÇÃO D
GARAGEM COLECTIVA
DOS CONDÓMINOS
14 LUGARES
57.70
292.5
475.5
112
425
532.5
292.5
1650
590
420
645
602
FRACÇÃO A
FRACÇÃO G
FRACÇÃO G
FRACÇÃO F
FRACÇÃO F
FRACÇÃO E
FRACÇÃO E
FRACÇÃO D
265
420
442.5
227.5
420
265
57.70
56.96
530
367.5
485
315
170
LIXOS
A=4.00m2
55.65
55.67
150
117.5
292.5
160
217.5
204.6
152.5
250
40
295
450
472.5
257.5
2250
Eixos da Estrutura
Dimensao do Lote