01/DEZ/20

J.P.G.-CONSTRUÇÕES LDA.

LOCAL
LIVRAMENTO

LICENCIAMENTO DE
- LOTE 26

DESIGNAÇÃO
PLANTA


O TÉCNICO Nº


DESENHO Nº
2

DATA
22.02.01

CÂMARA MUNICIPAL DE CASCAIS
DATA
9 DEZ 01 18984

©2024 Câmara Municipal de Cascais - Departamento de Urbanismo - Powered by mind Xarq
Este exemplar é cópia fiel do documento constante a folha 17 do Req/Reg nº 18984:2001, da Caixa nº 29419, sito em: Rua Baixa dos Gaios, 55A e Rua Baixa dos Gaios, Lote 26, localidade de São João do Estoril, freguesia de Estoril
Funcionário: 1080 Pedido: E-Dcid2024/2596ais, 07 de fevereiro de 2024 O responsável

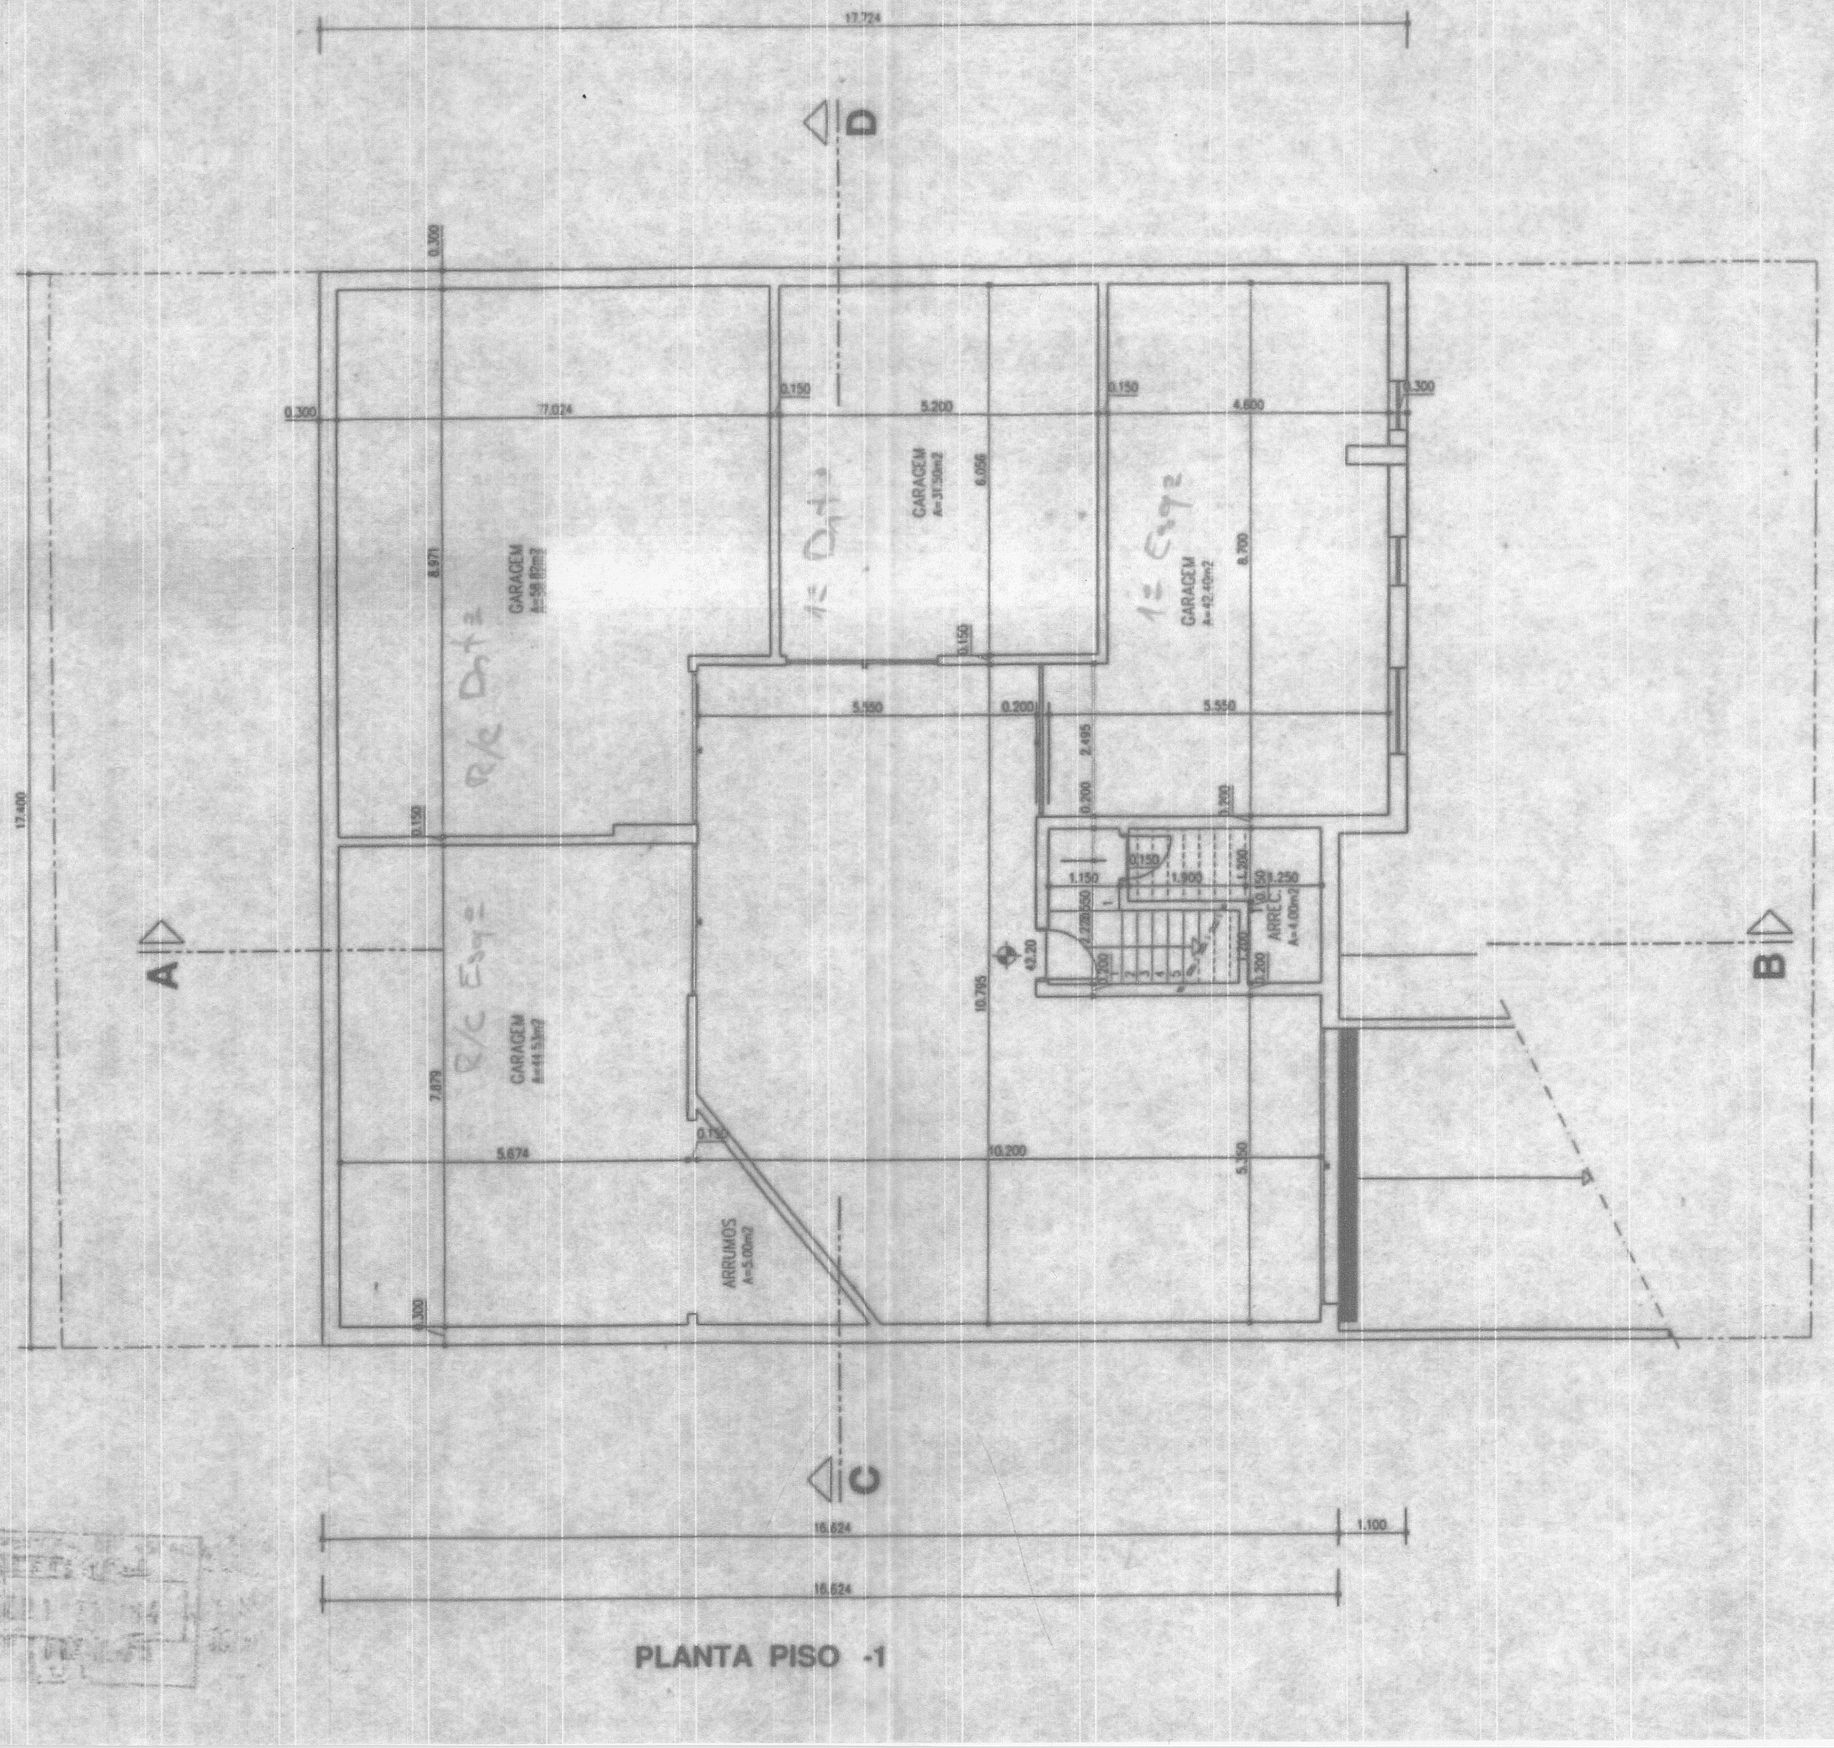
17.724
D
0.300
0.300
17.074
0.150
5.200
0.150
4.600
0.300
CARACEM
A=58.87m2
8.971
CARACEM
A=31.90m2
6.056
CARACEM
A=42.40m2
8.700
0.150
5.150
0.200
5.550
2.495
0.200
0.200
17.400
0.150
1.150
1.900
0.150
1.300
0.150
1.250
ARREC.
A=4.00m2
A
B
C
42.20
10.795
CARACEM
A=44.53m2
7.879
0.150
5.674
10.200
5.350
ARRUMOS
A=5.00m2
0.300
16.624
1.100
16.624
1.900
0.800
1.750
0.800
1.350
0.800
1.400
1.300
3.200
3.100
8.200
4.500
0.600
17.400
PLANTA PISO -1
CÂMARA MUNICIPAL DE CASCAIS
DATA
19 DEZ 01 18984

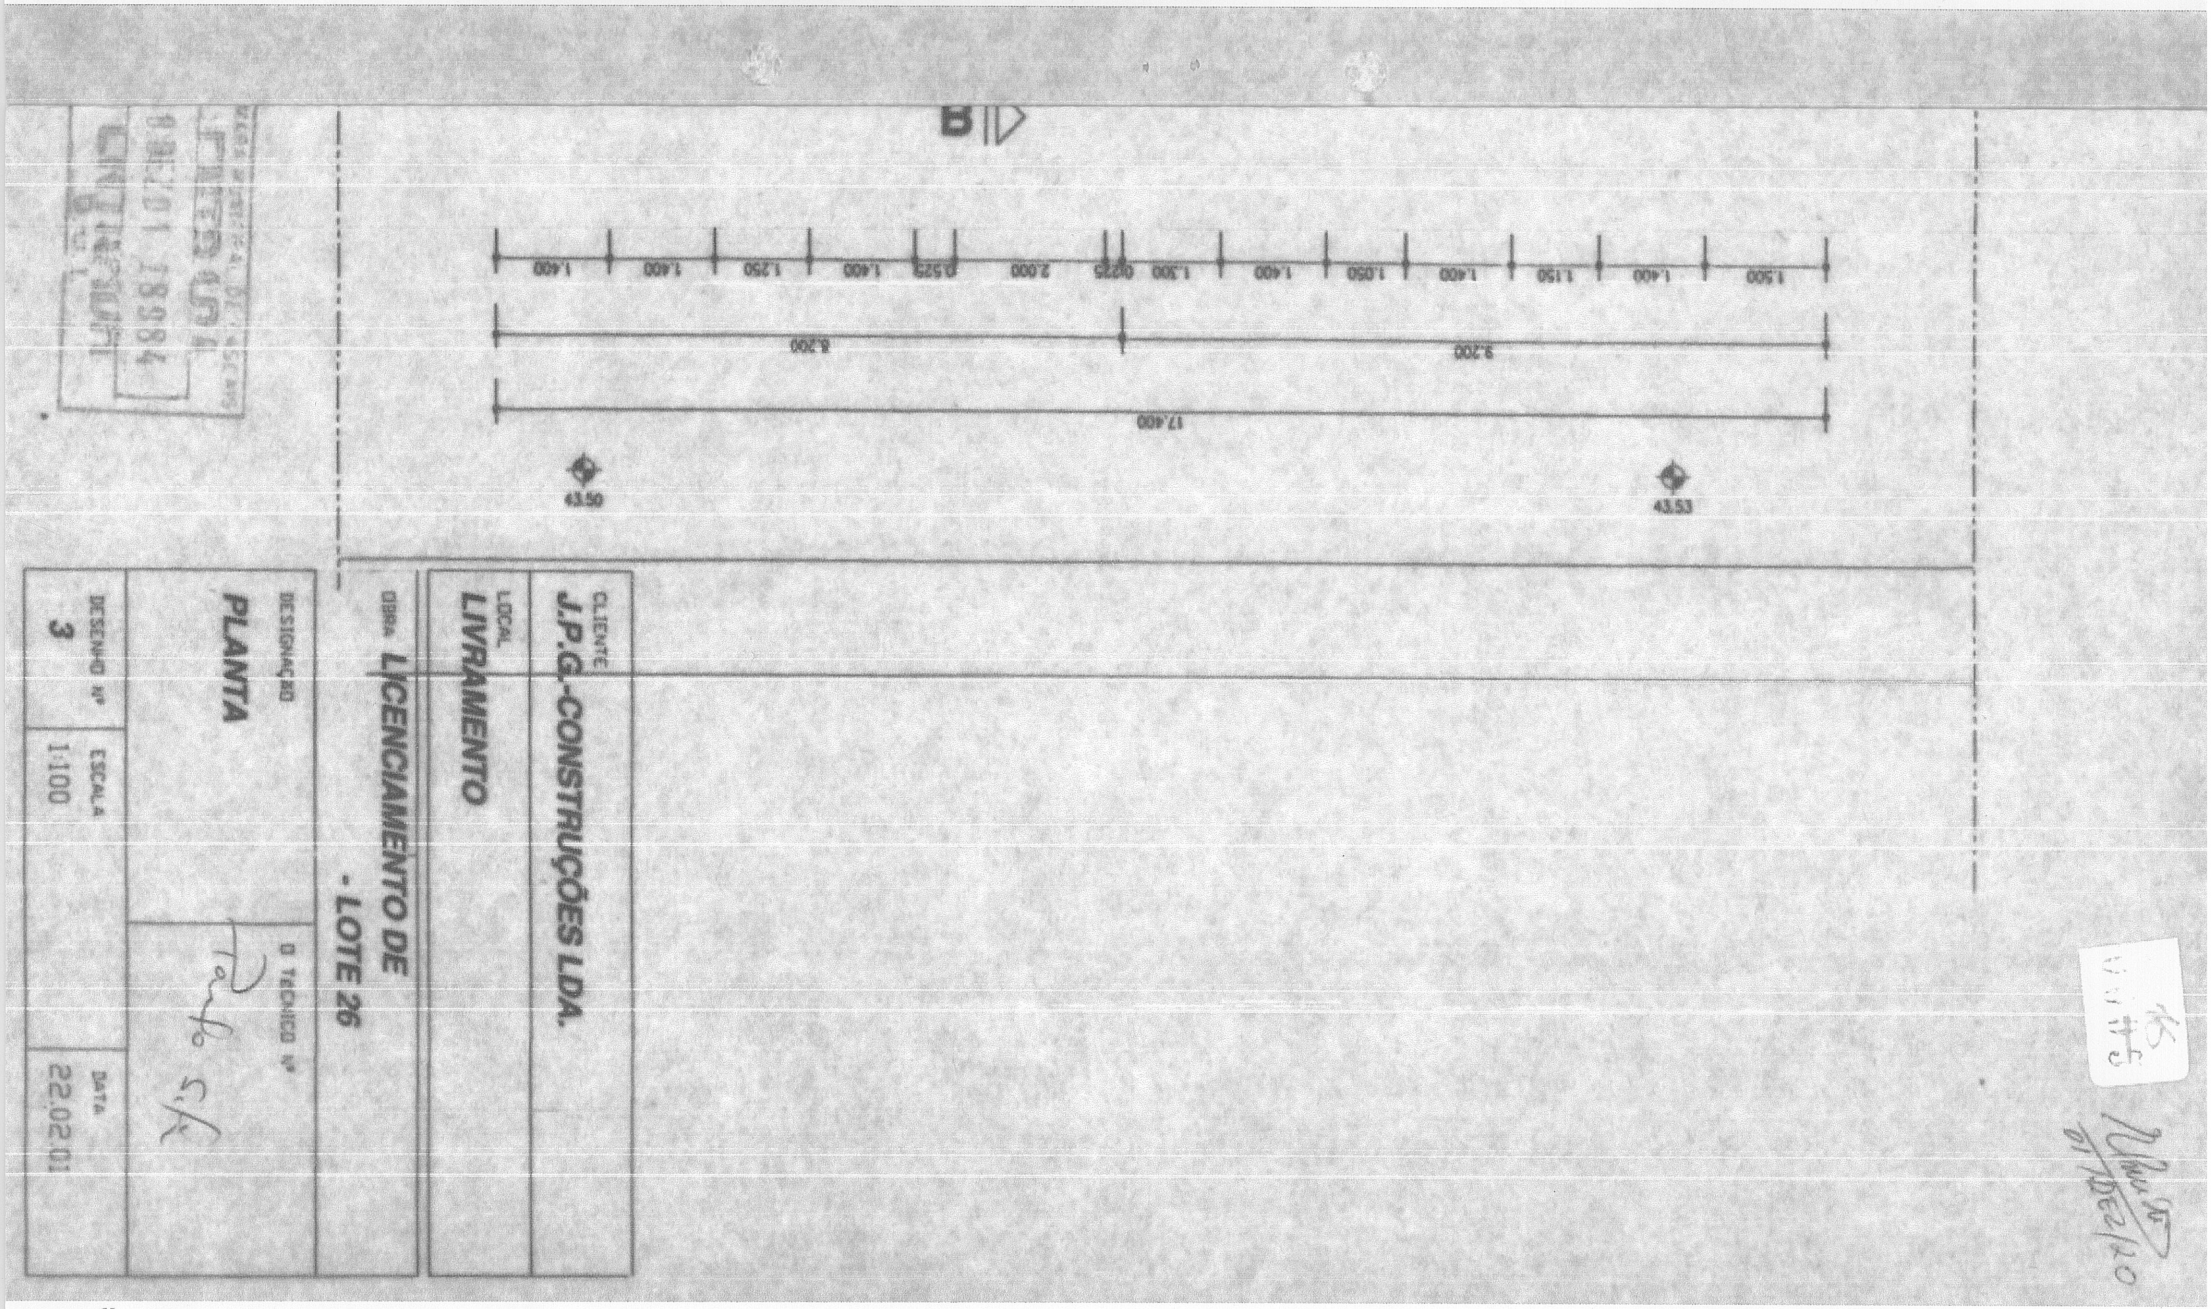

©2024 Câmara Municipal de Cascais - Departamento de Urbanismo - Powered by mind xarq
Este exemplar é cópia fiel do documento constante a folha 16 do Req/Reg nº 18984:2001, da Caixa nº 29419, sito em:
Rua Baixa dos Gaios, 55A e Rua Baixa dos Gaios, Lote 26, localidade de São João do Estoril, freguesia de Estoril

Funcionário: 1080 Pedido: E-Dcid2024/2596ais, 07 de fevereiro de 2024 O responsável _____

PLANTA PISO 0

A

B

C

D

SALA
A=22.10m2

COZINHA
A=8.22m2

COZINHA
A=8.50m2

SALA
A=28.40m2

DESP.
A=0.93m2

DESP.
A=1.05m2

CIRC.
A=3.00m2

HALL
A=6.67m2

HALL
A=5.15m2

CIRC.
A=3.60m2

QUARTO
A=11.85m2

QUARTO
A=11.40m2

QUARTO
A=10.56m2

QUARTO
A=11.75m2

QUARTO
A=14.32m2

VARANDA
A=2.10m2

VARANDA
A=4.65m2

LOTE 26
AL=500.00m2

LOTE 27

LOTE 25