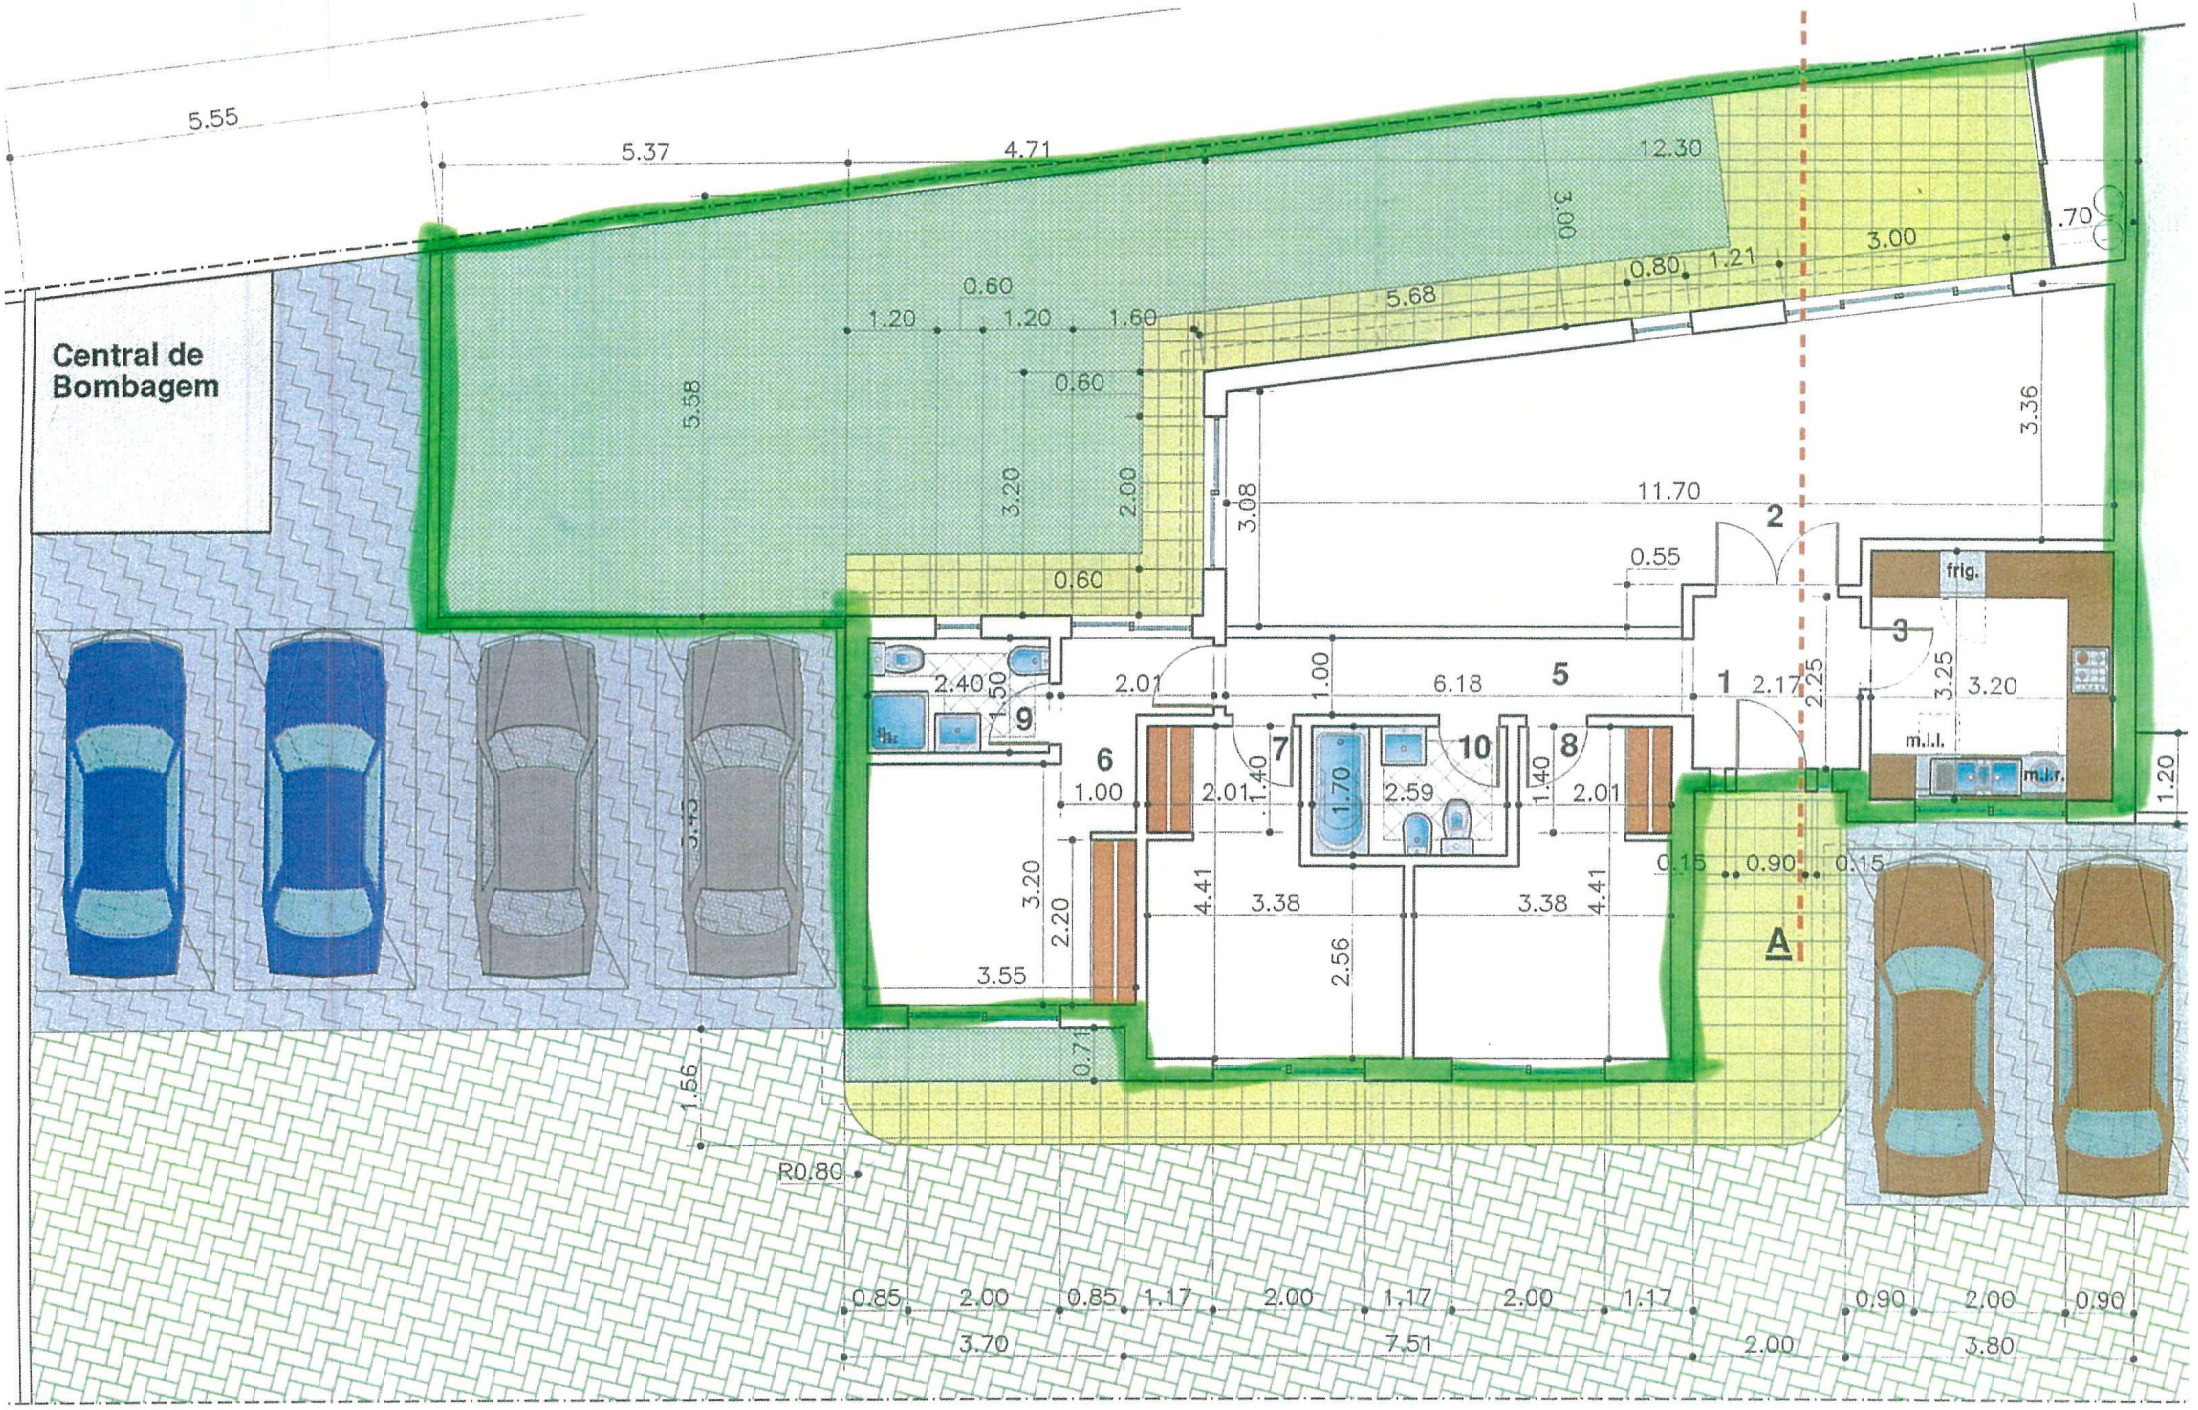

Central de Bombagem
5.55
5.37
4.71
12.30
3.00
0.70
0.80
1.21
5.68
0.60
1.20
1.20
1.60
0.60
3.20
2.00
0.60
5.58
3.08
11.70
3.36
2
0.55
frig.
3
3.25
3.20
1
2.17
2.25
m.l.l.
m.l.r.
1.20
2.40
1.50
9
2.01
1.00
6.18
5
6
1.00
2.01
1.40
7
1.70
2.59
10
1.40
8
2.01
0.15
0.90
0.15
3.20
2.20
4.41
3.38
3.38
4.41
A
3.55
2.56
0.71
1.56
R0.80
0.85
2.00
0.85
1.17
2.00
1.17
2.00
1.17
0.90
2.00
0.90
3.70
7.51
2.00
3.80

Planta