

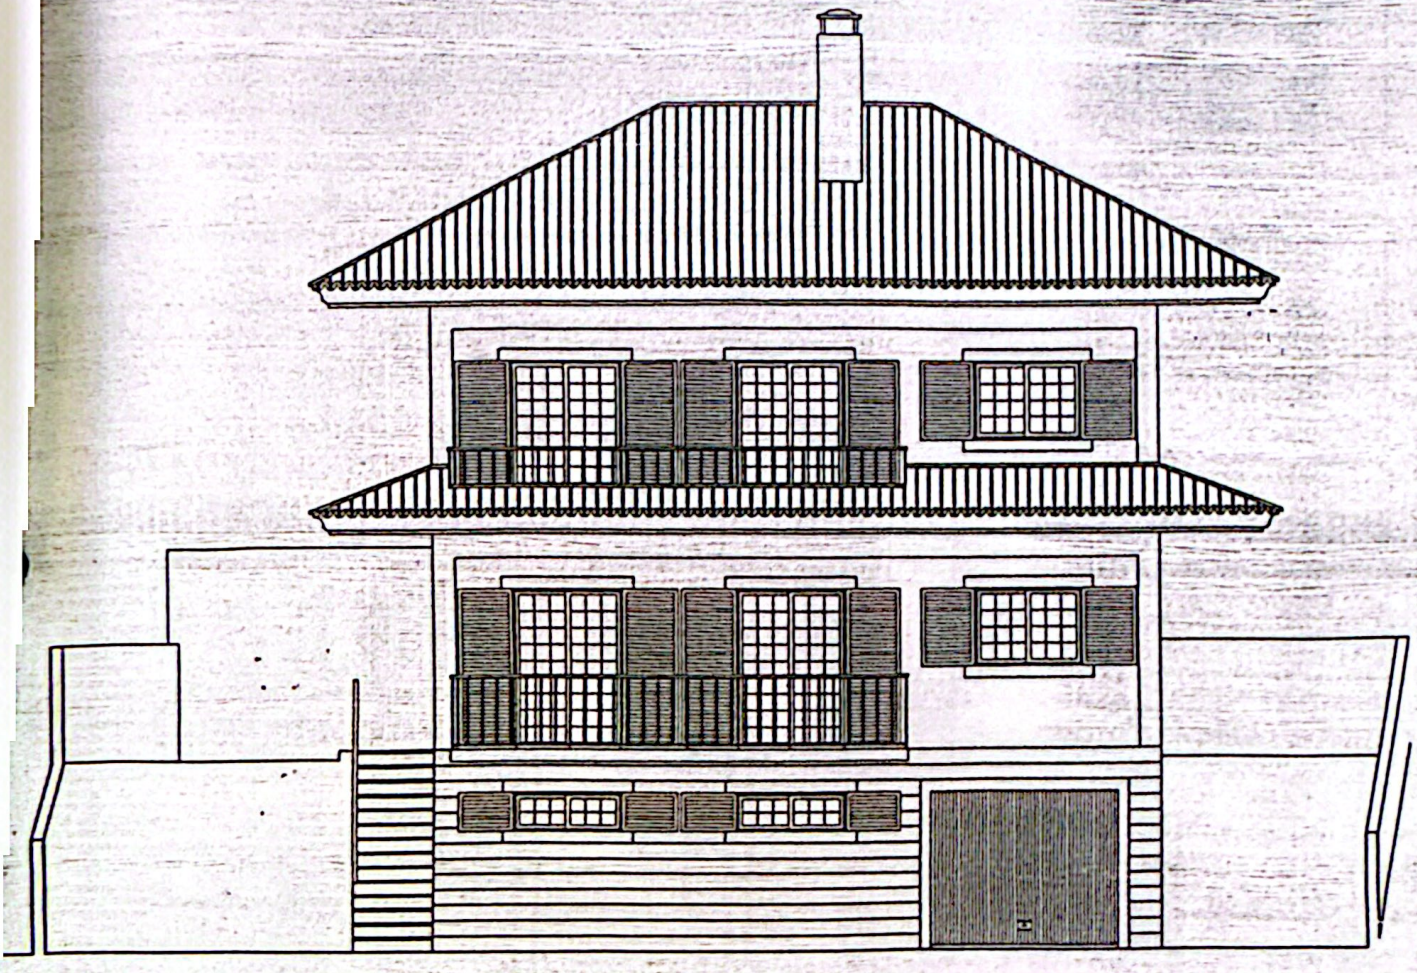


ALÇADO PRINCIPAL

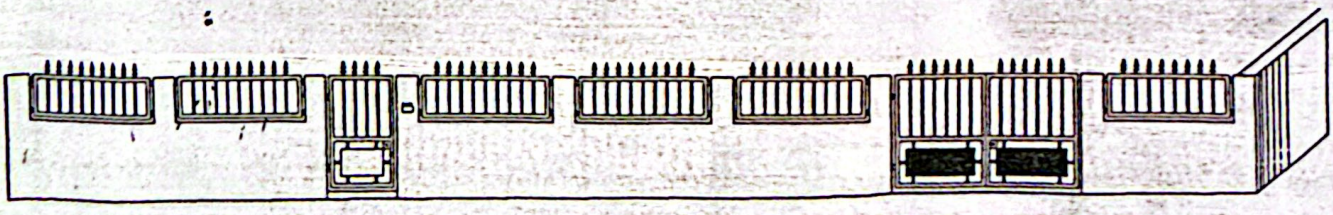


ALÇADO MURO FRENTE

Scanned with CamScanner

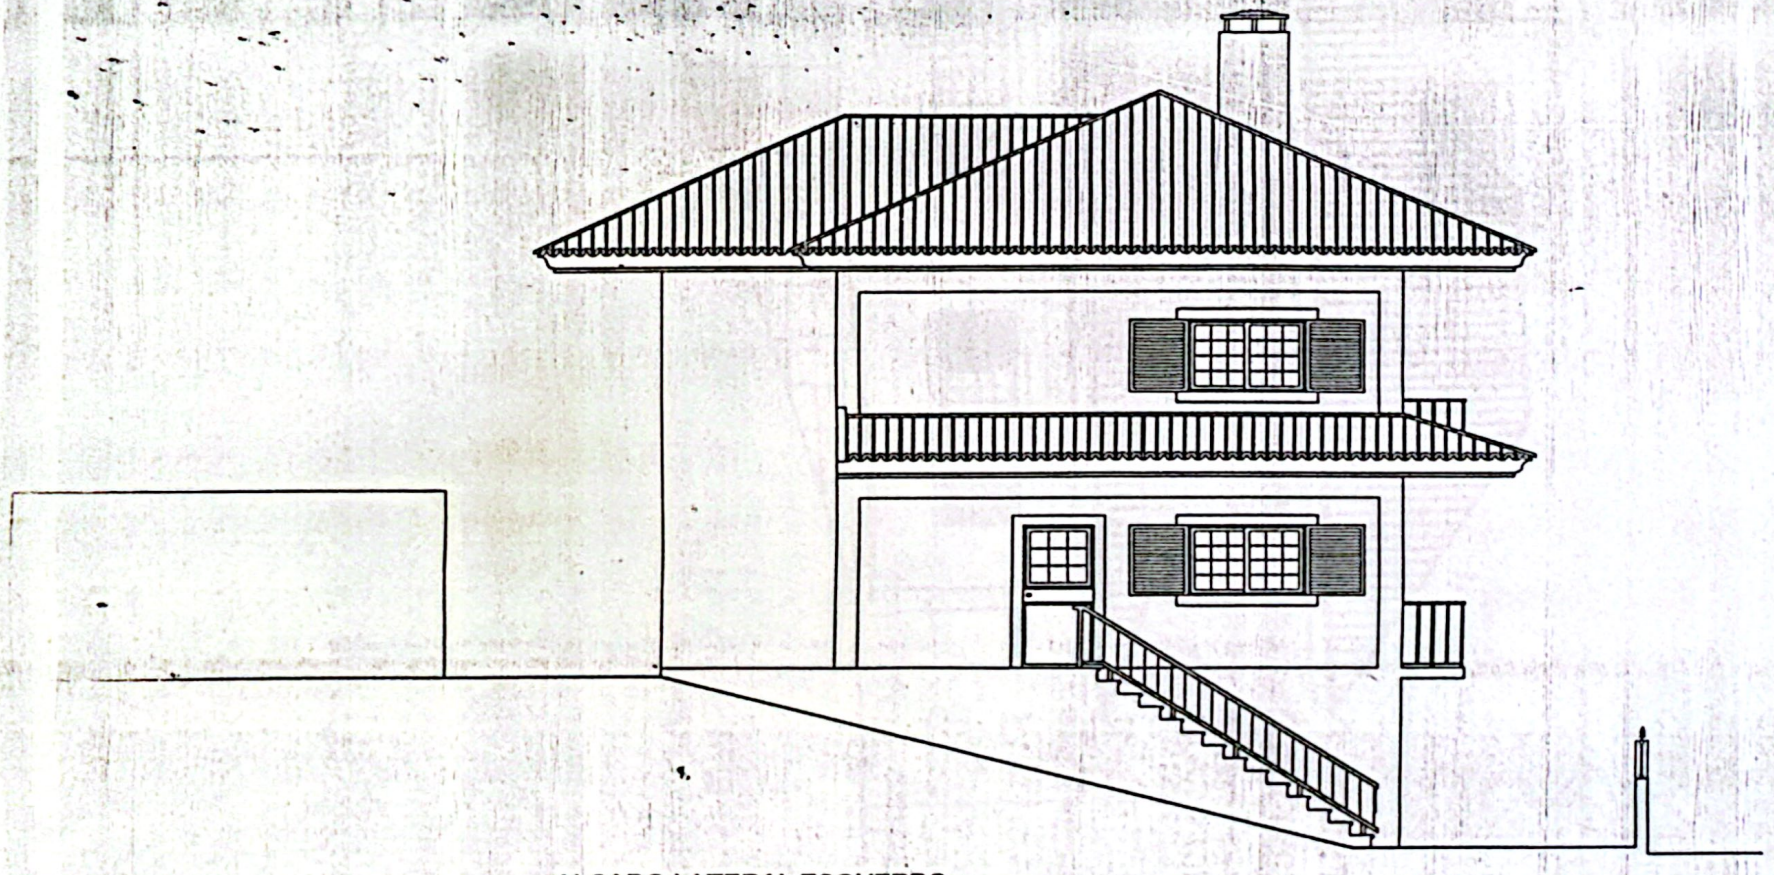


ALÇADO LATERAL ESQUERDO

Scanned with CamScanner

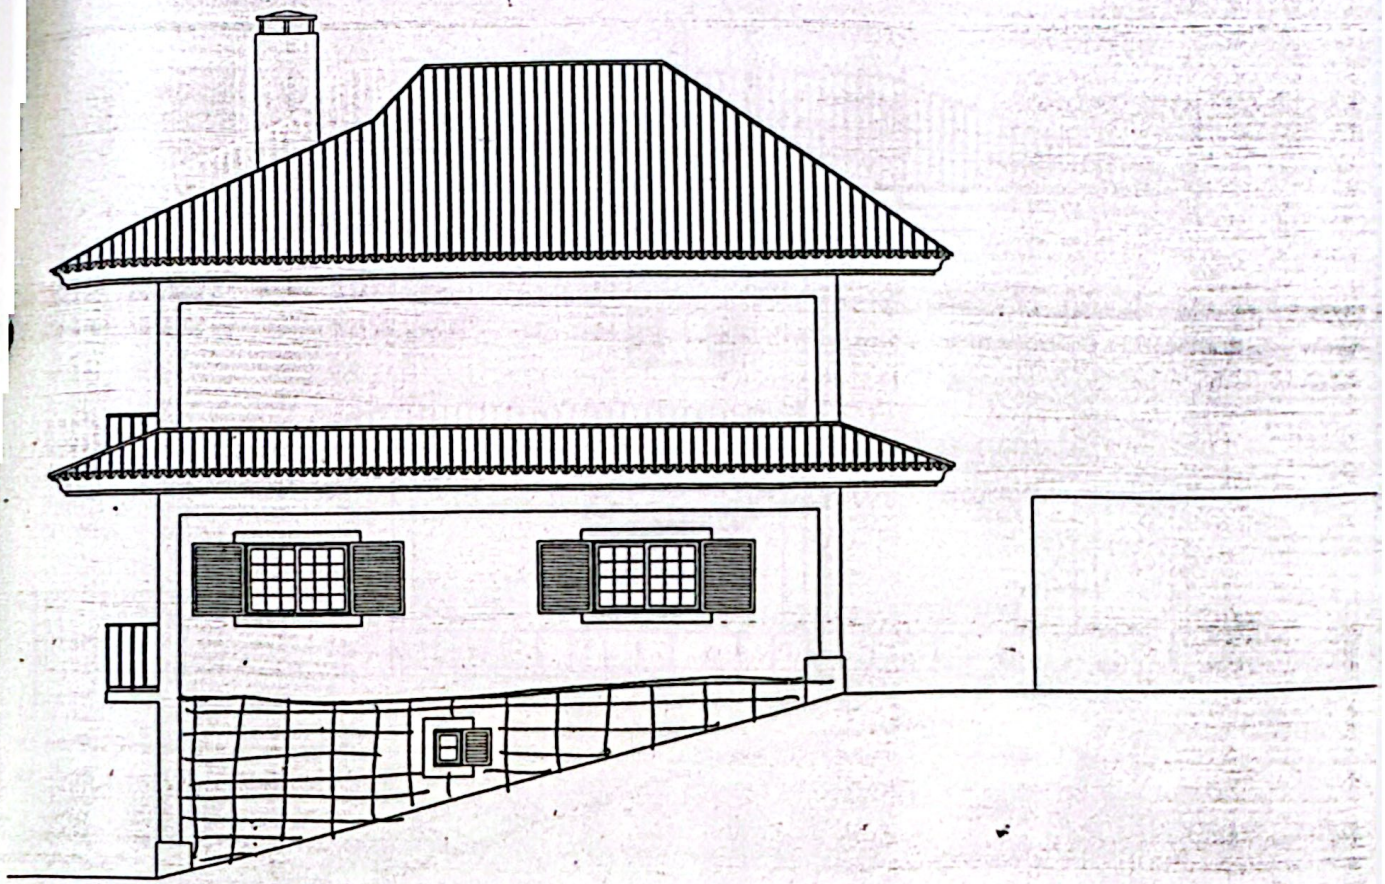


ALÇADO LATERAL DIREITO

Scanned with CamScanner

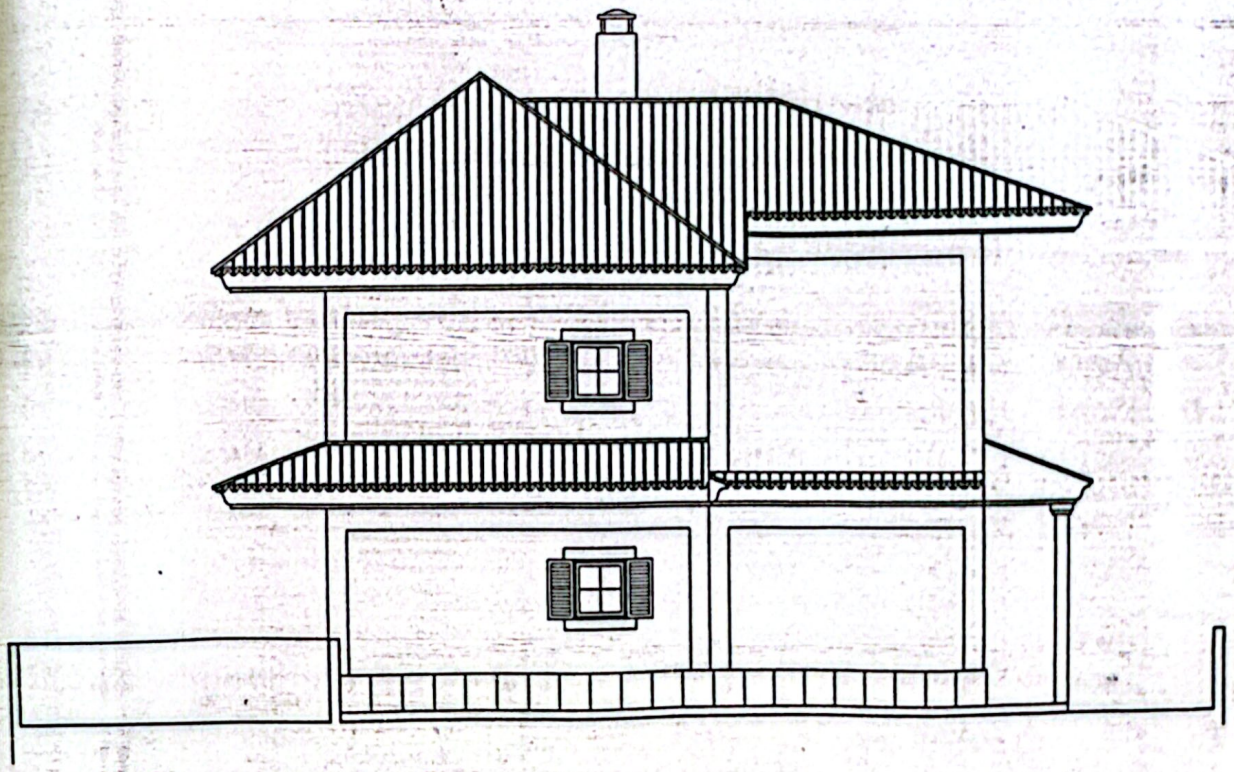


ALÇADO POSTERIOR

Scanned with CamScanner

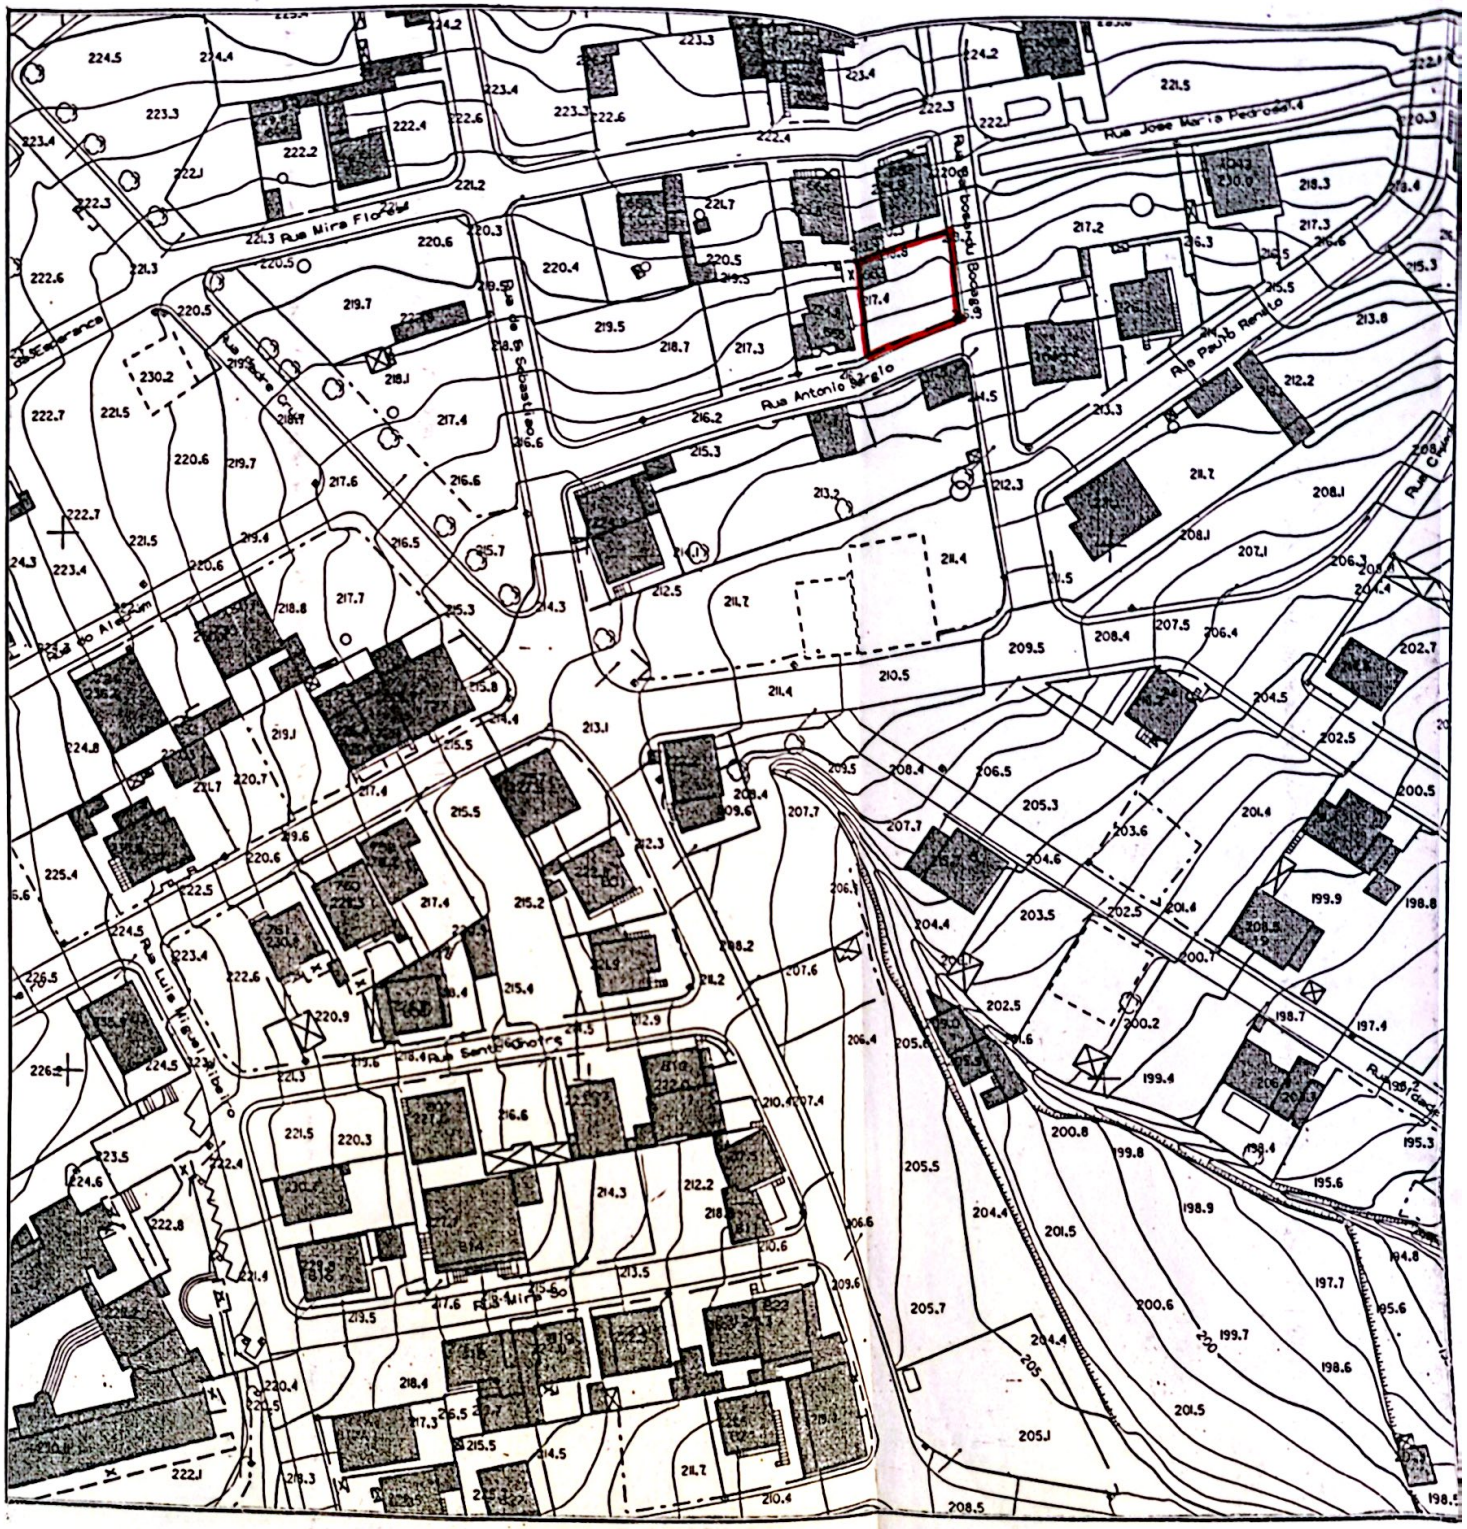


Scanned with CamScanner

Scanned with CamScanner

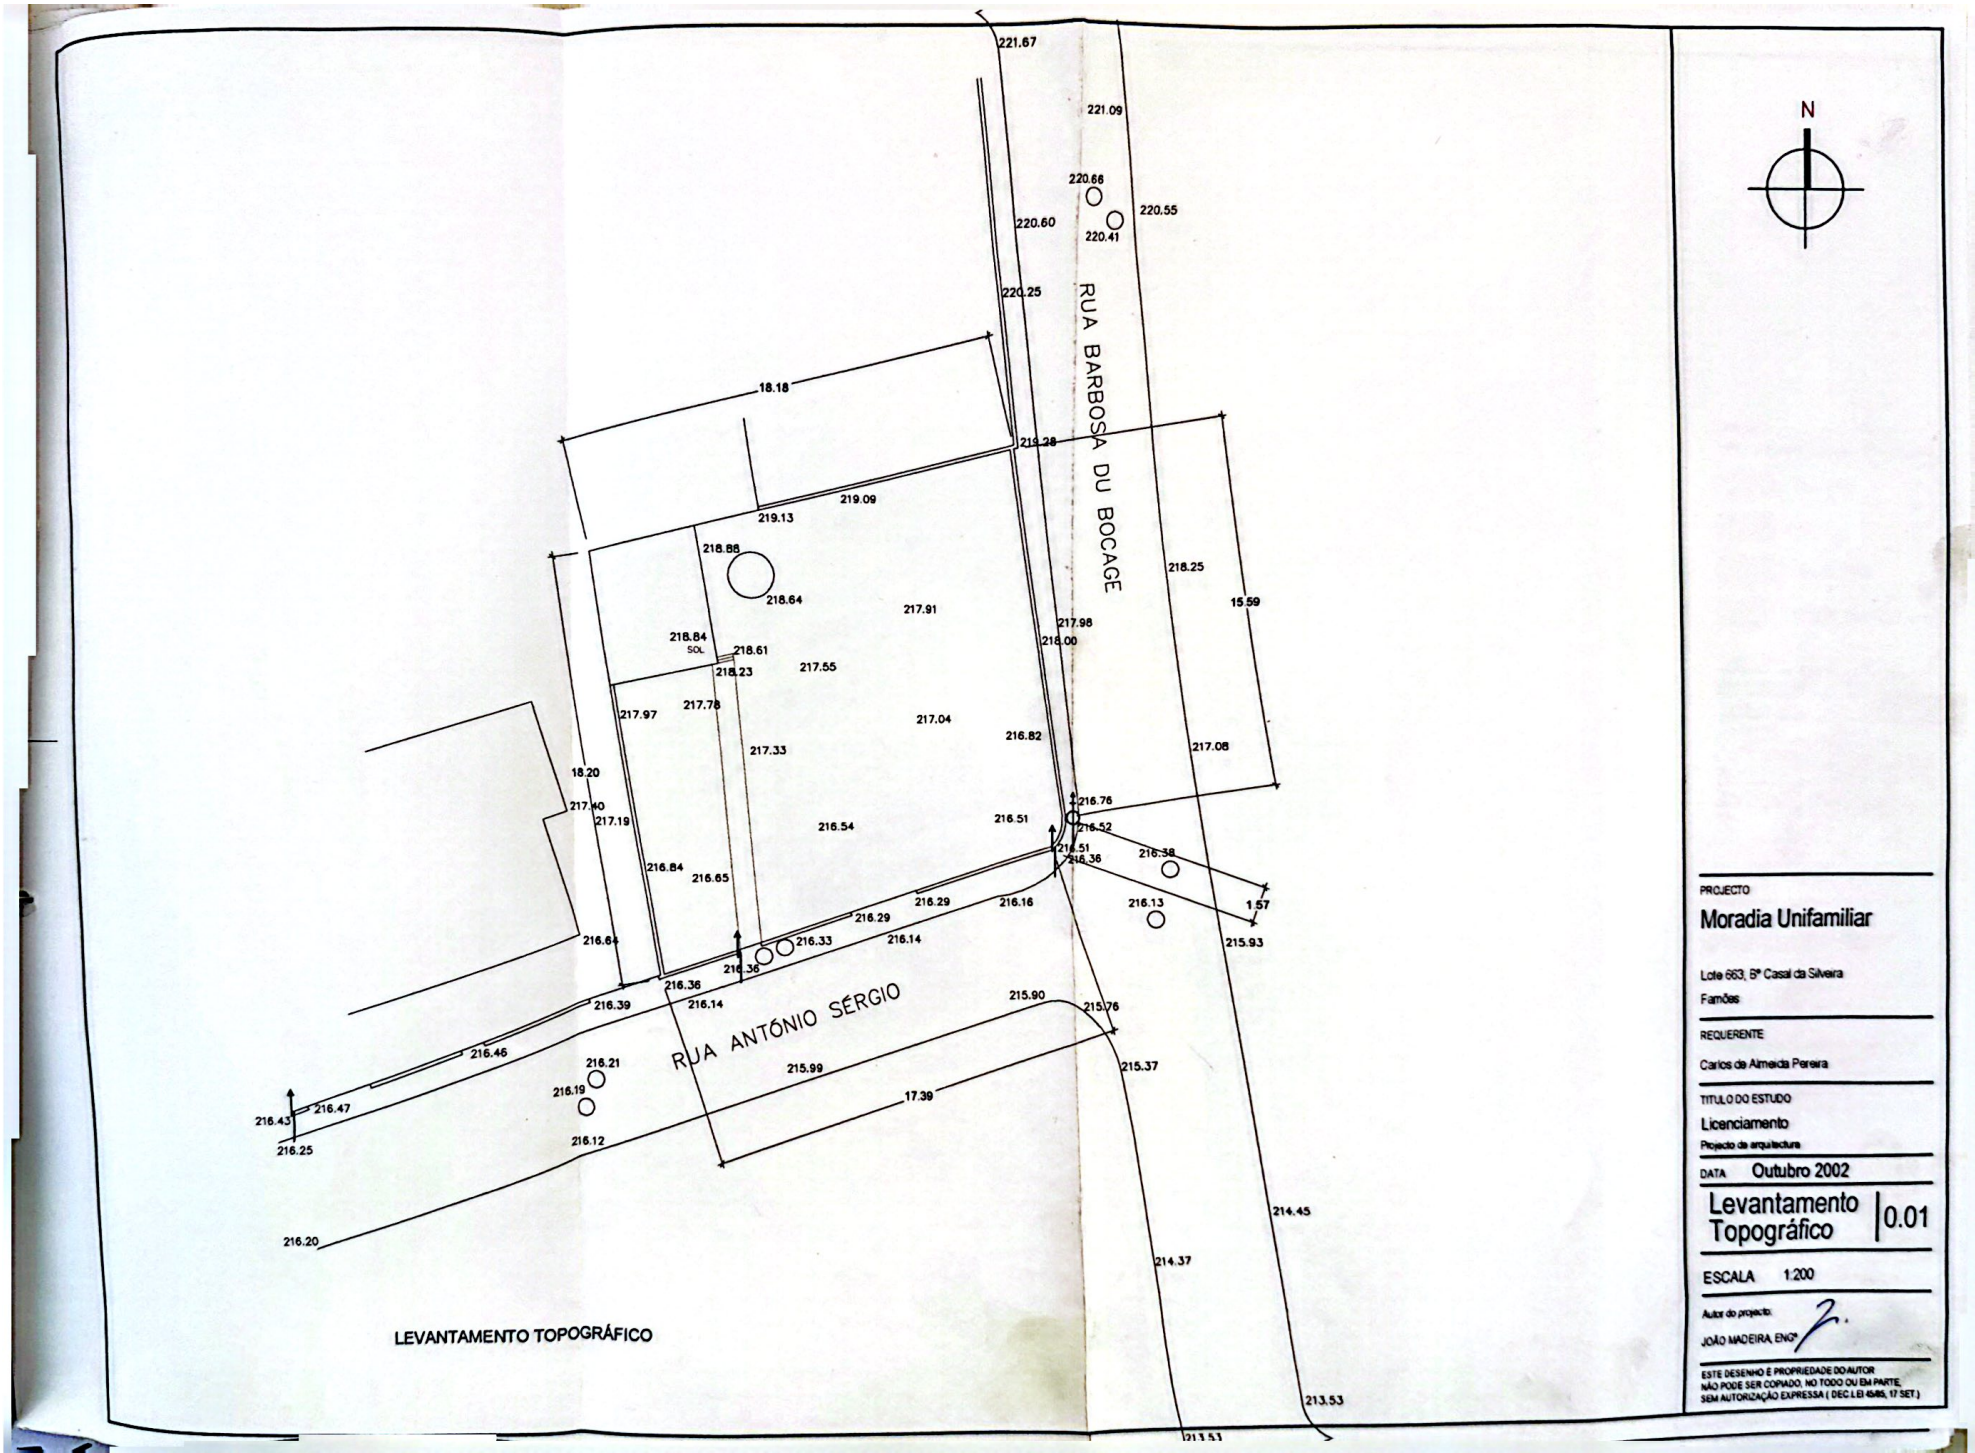


Scanned with CamScanner

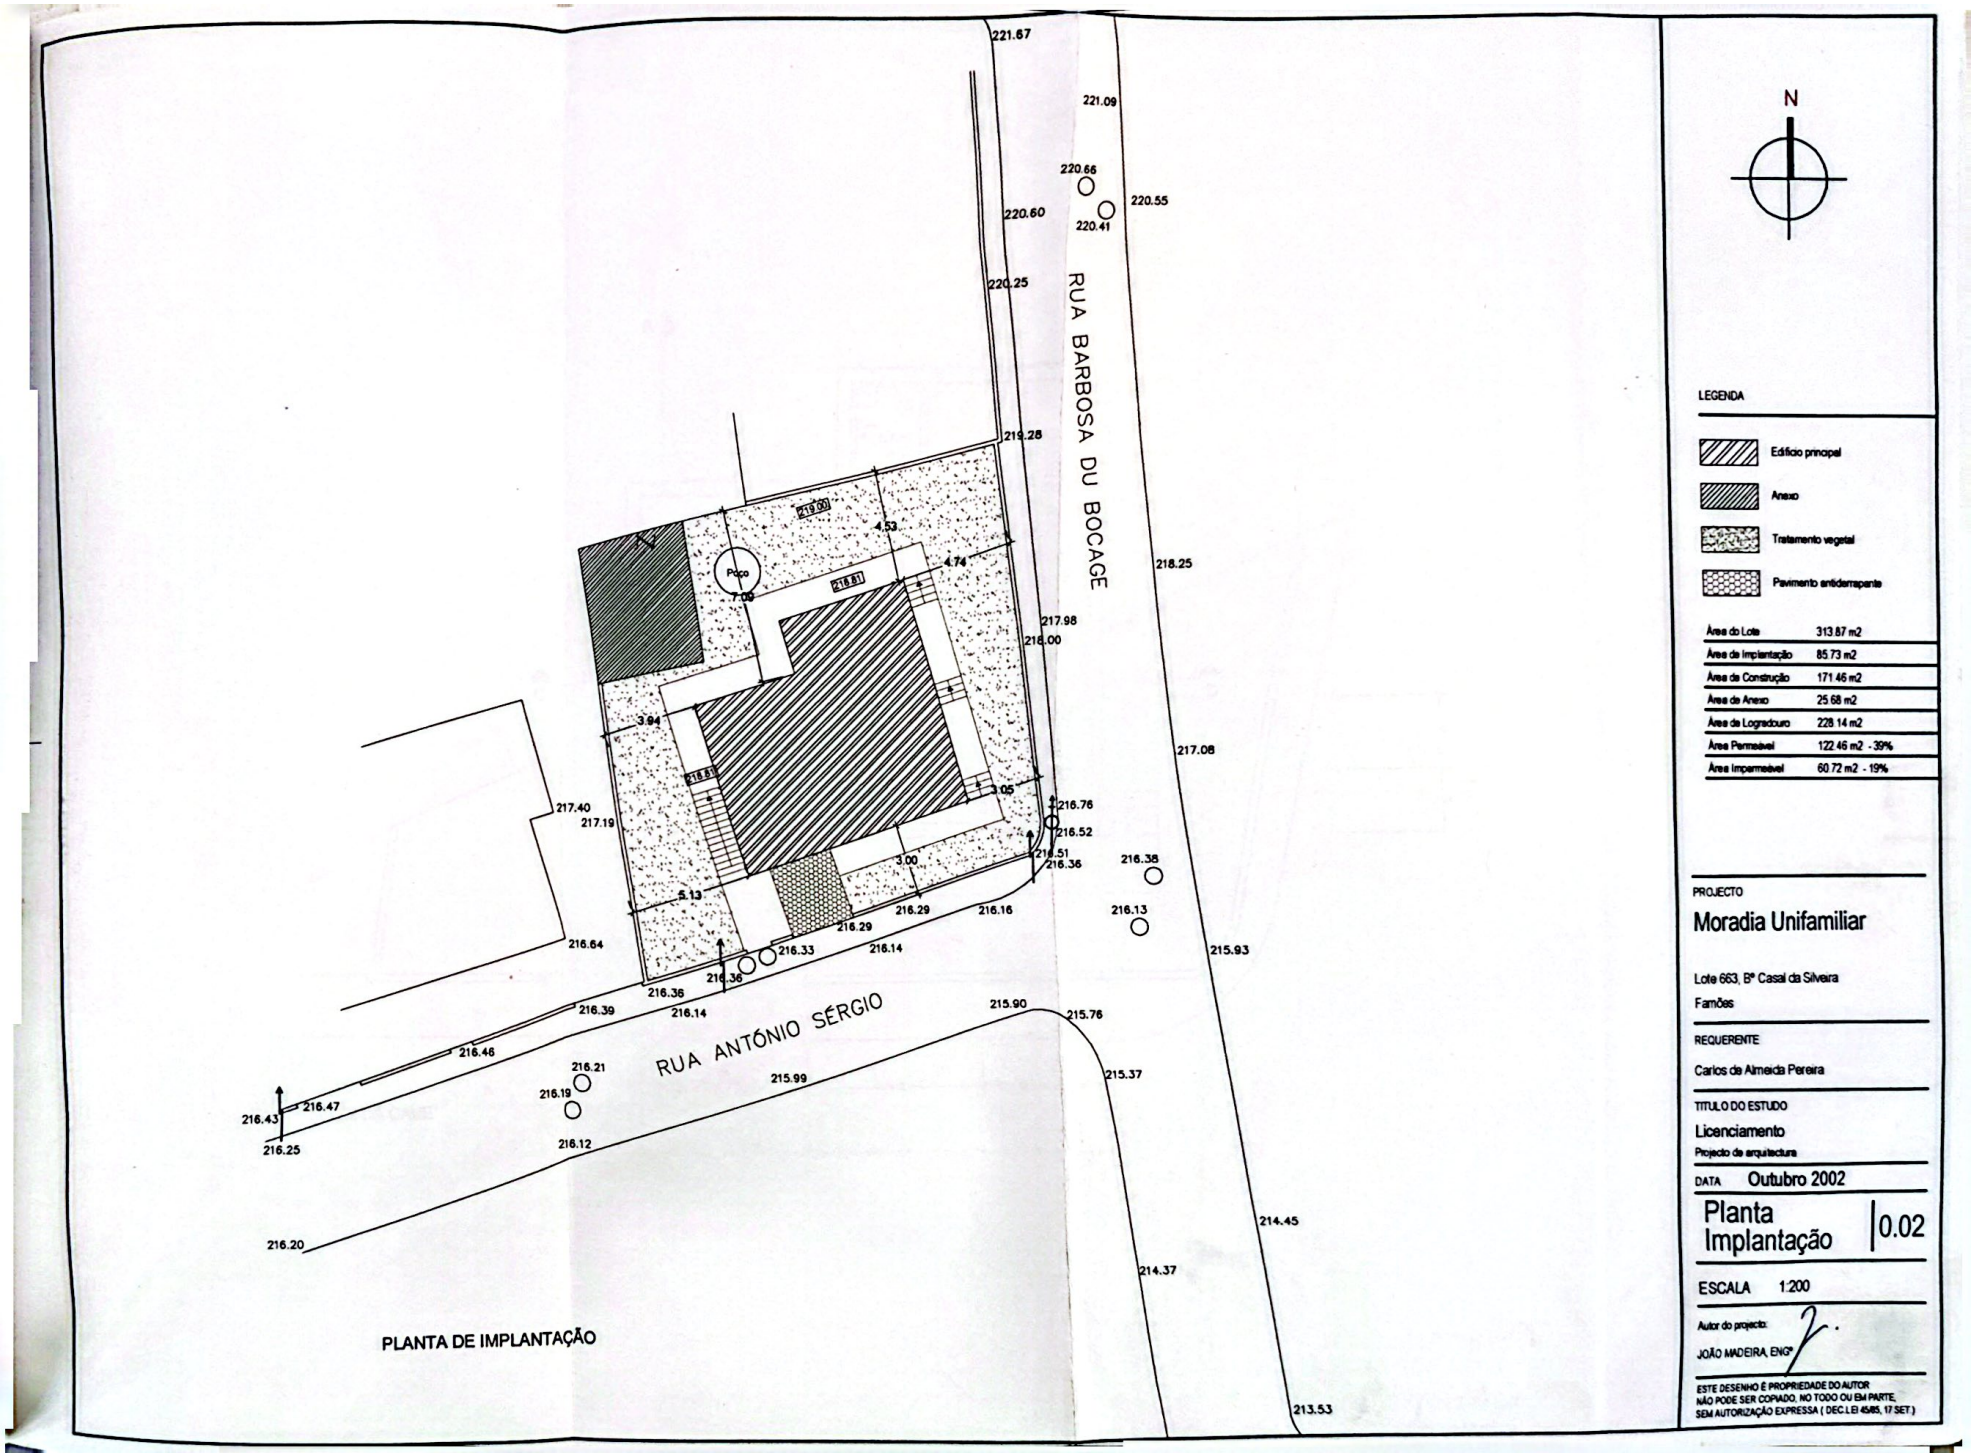

PLANTA DE IMPLANTAÇÃO

Scanned with CamScanner

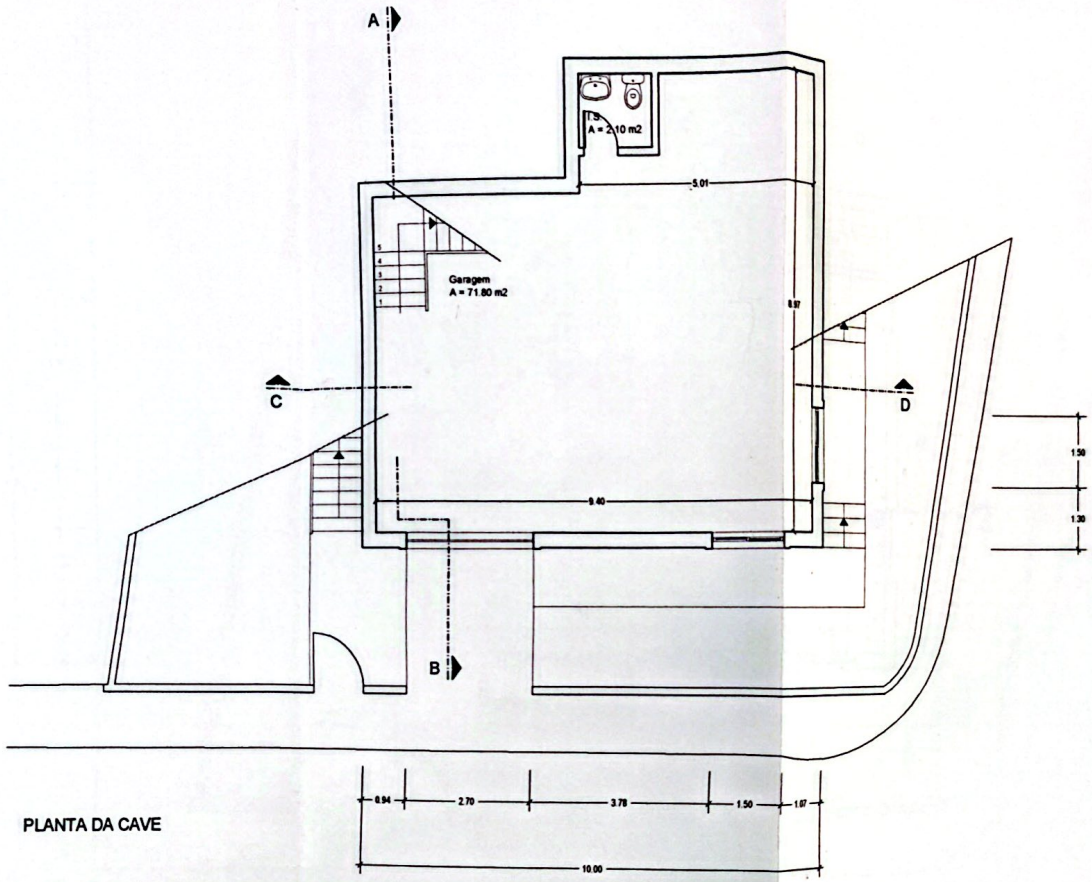

PLANTA DA CAVE

N

PROJECTO

Moradia Unifamiliar

Lote 663, Bº Casal doa Silveira

Pontinha

REQUERENTE

Carlos de Almeida Pereira

TITULO DO ESTUDO

Licenciamento

Projecto de arquitectura

DATA Outubro 2002

Planta Cave | 0.03


ESCALA 1:100

Autor do projecto:

JOÃO MADEIRA, ENGº

ESTE DESENHO É PROPRIEDADE DO AUTOR
NÃO PODE SER COPIADO, NO TODO OU EM PARTE,
SEM AUTORIZAÇÃO EXPRESSA (DEC.LEI 45/85, 17 SET.)

Scanned with CamScanner

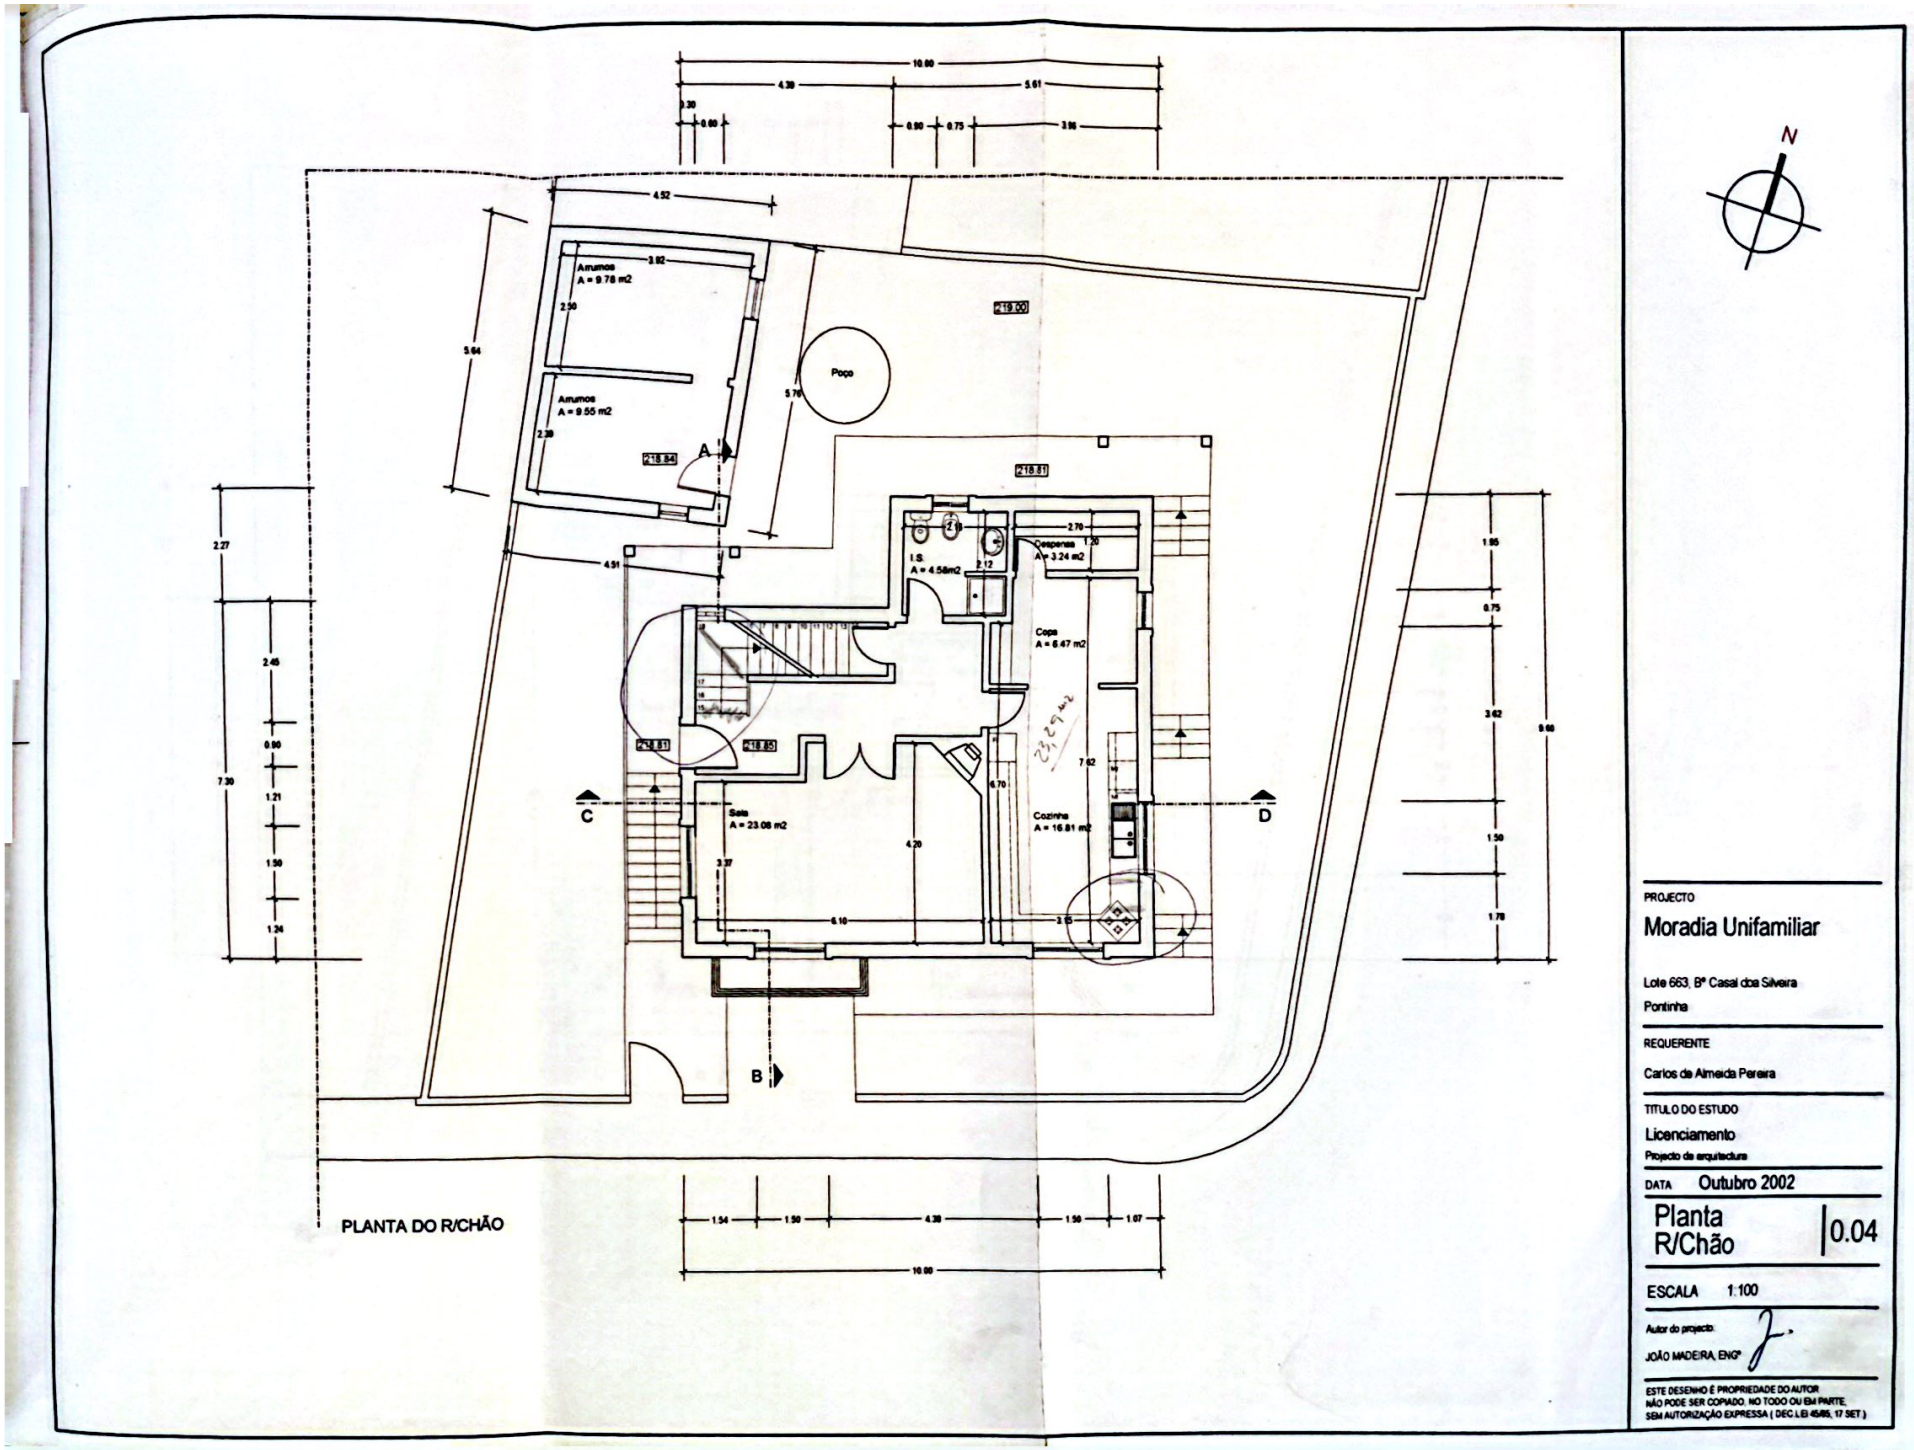

PROJECTO

Moradia Unifamiliar

Lote 663, Bº Casal dos Silveira

Pontinha

REQUERENTE

Carlos de Almeida Pereira

TITULO DO ESTUDO

Licenciamento

Projecto de arquitectura

DATA Outubro 2002

Planta R/Chão | 0.04


ESCALA 1:100

Autor do projecto

JOÃO MADEIRA, ENGº

ESTE DESENHO É PROPRIEDADE DO AUTOR
NÃO PODE SER COPIADO, NO TODO OU EM PARTE,
SEM AUTORIZAÇÃO EXPRESSA (DEC LEI 45/85, 17 SET.)

Scanned with CamScanner

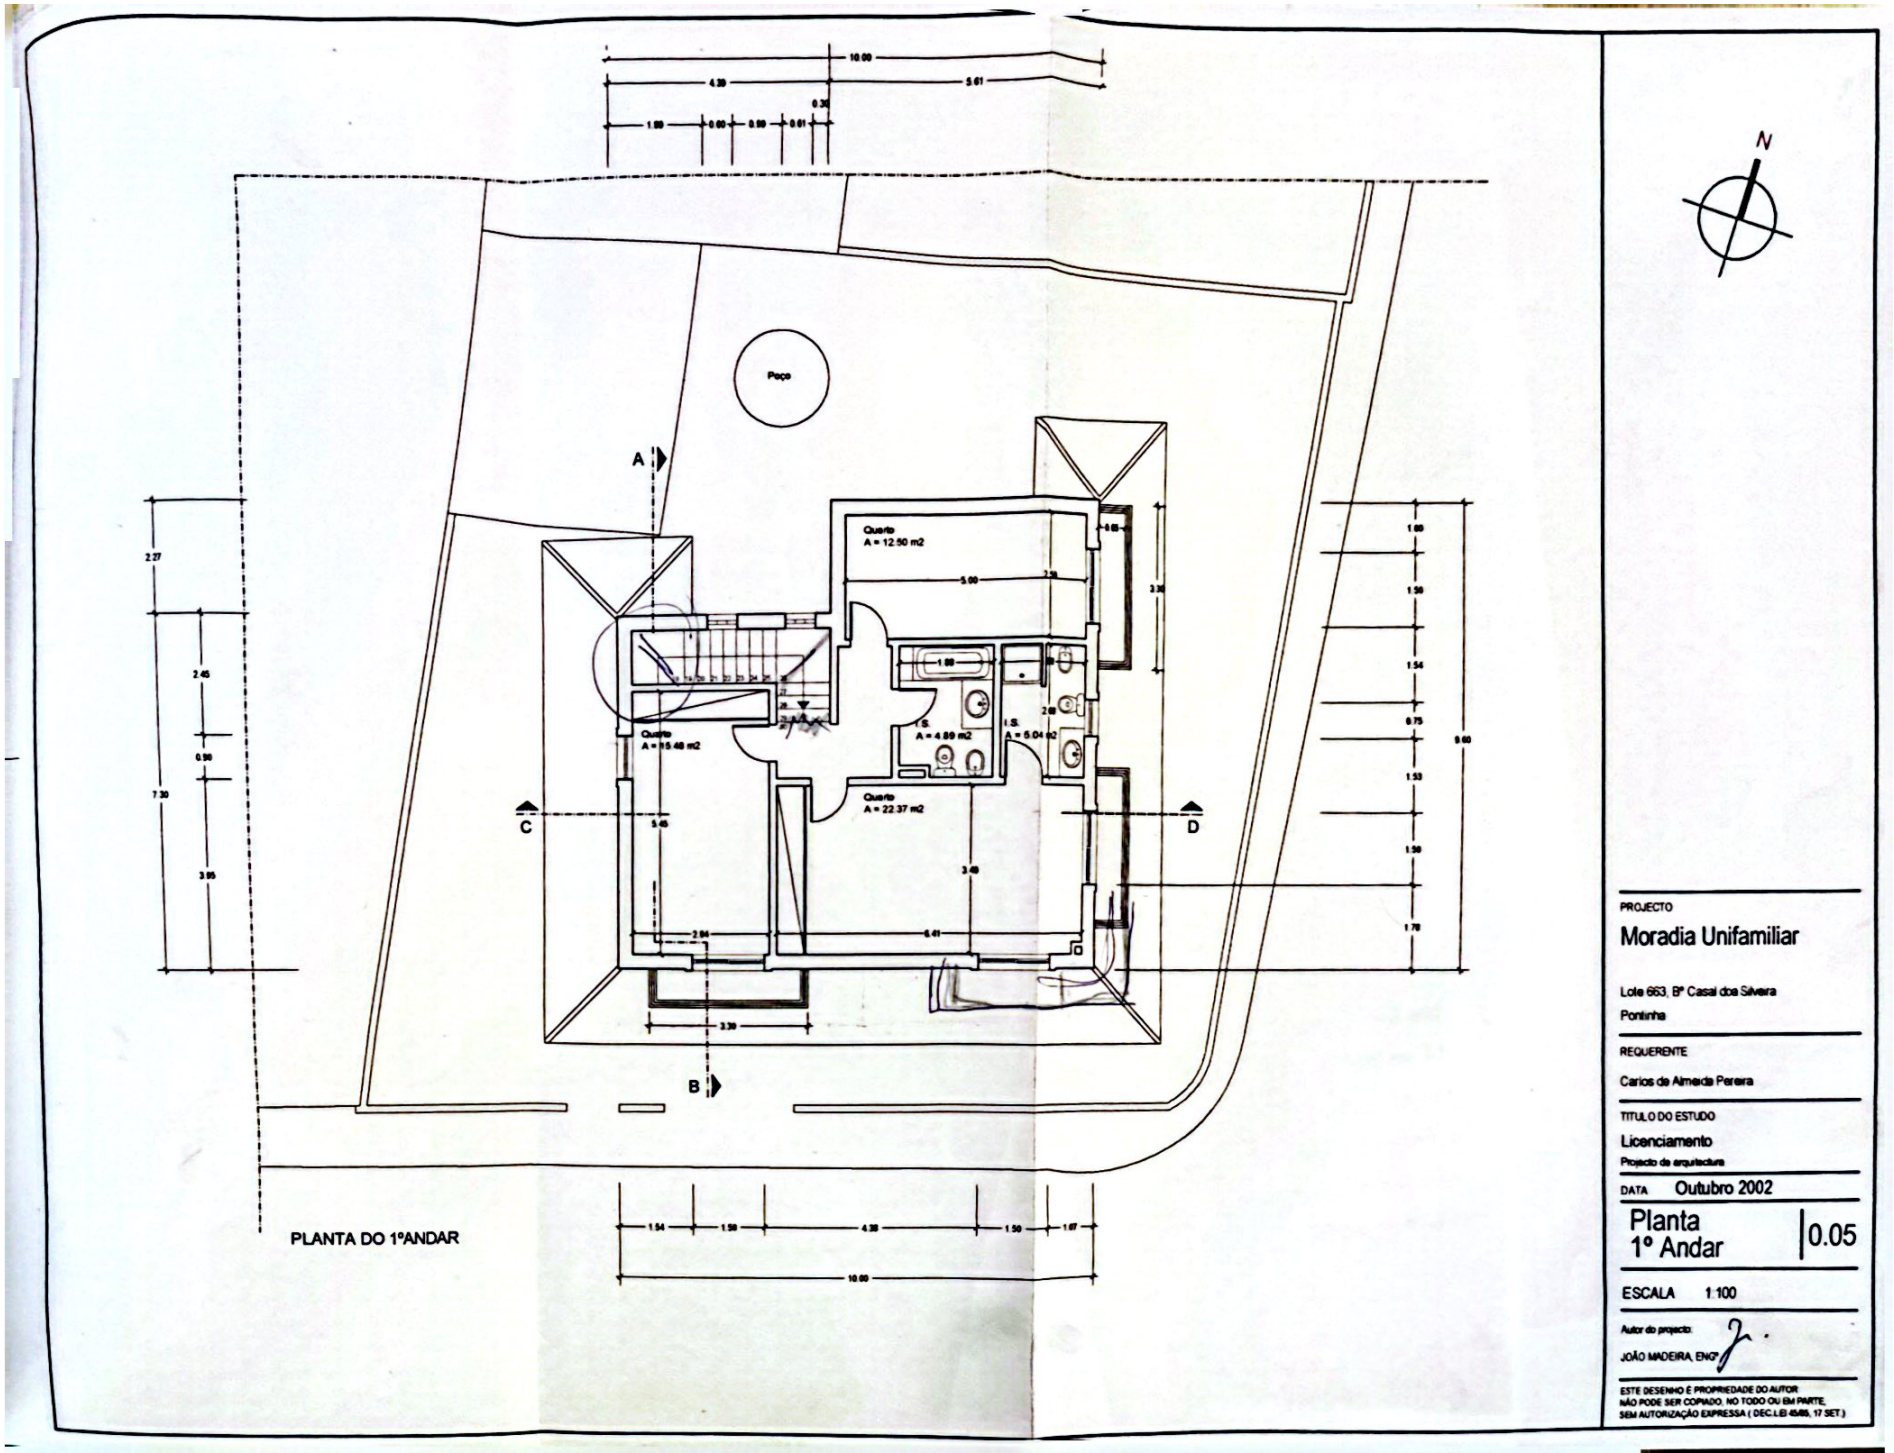

N

PROJECTO

Moradia Unifamiliar

Lote 663, Bº Casal dos Silveira

Pontinha

REQUERENTE

Carlos de Almeida Pereira

TITULO DO ESTUDO

Licenciamento

Projecto de arquitectura

DATA Outubro 2002

Planta 1º Andar | 0.05


ESCALA 1:100

Autor do projecto:

JOÃO MADEIRA, ENGº

ESTE DESENHO É PROPRIEDADE DO AUTOR
NÃO PODE SER COPIADO, NO TODO OU EM PARTE,
SEM AUTORIZAÇÃO EXPRESSA (DEC.LEI 4585, 17 SET.)

Scanned with CamScanner

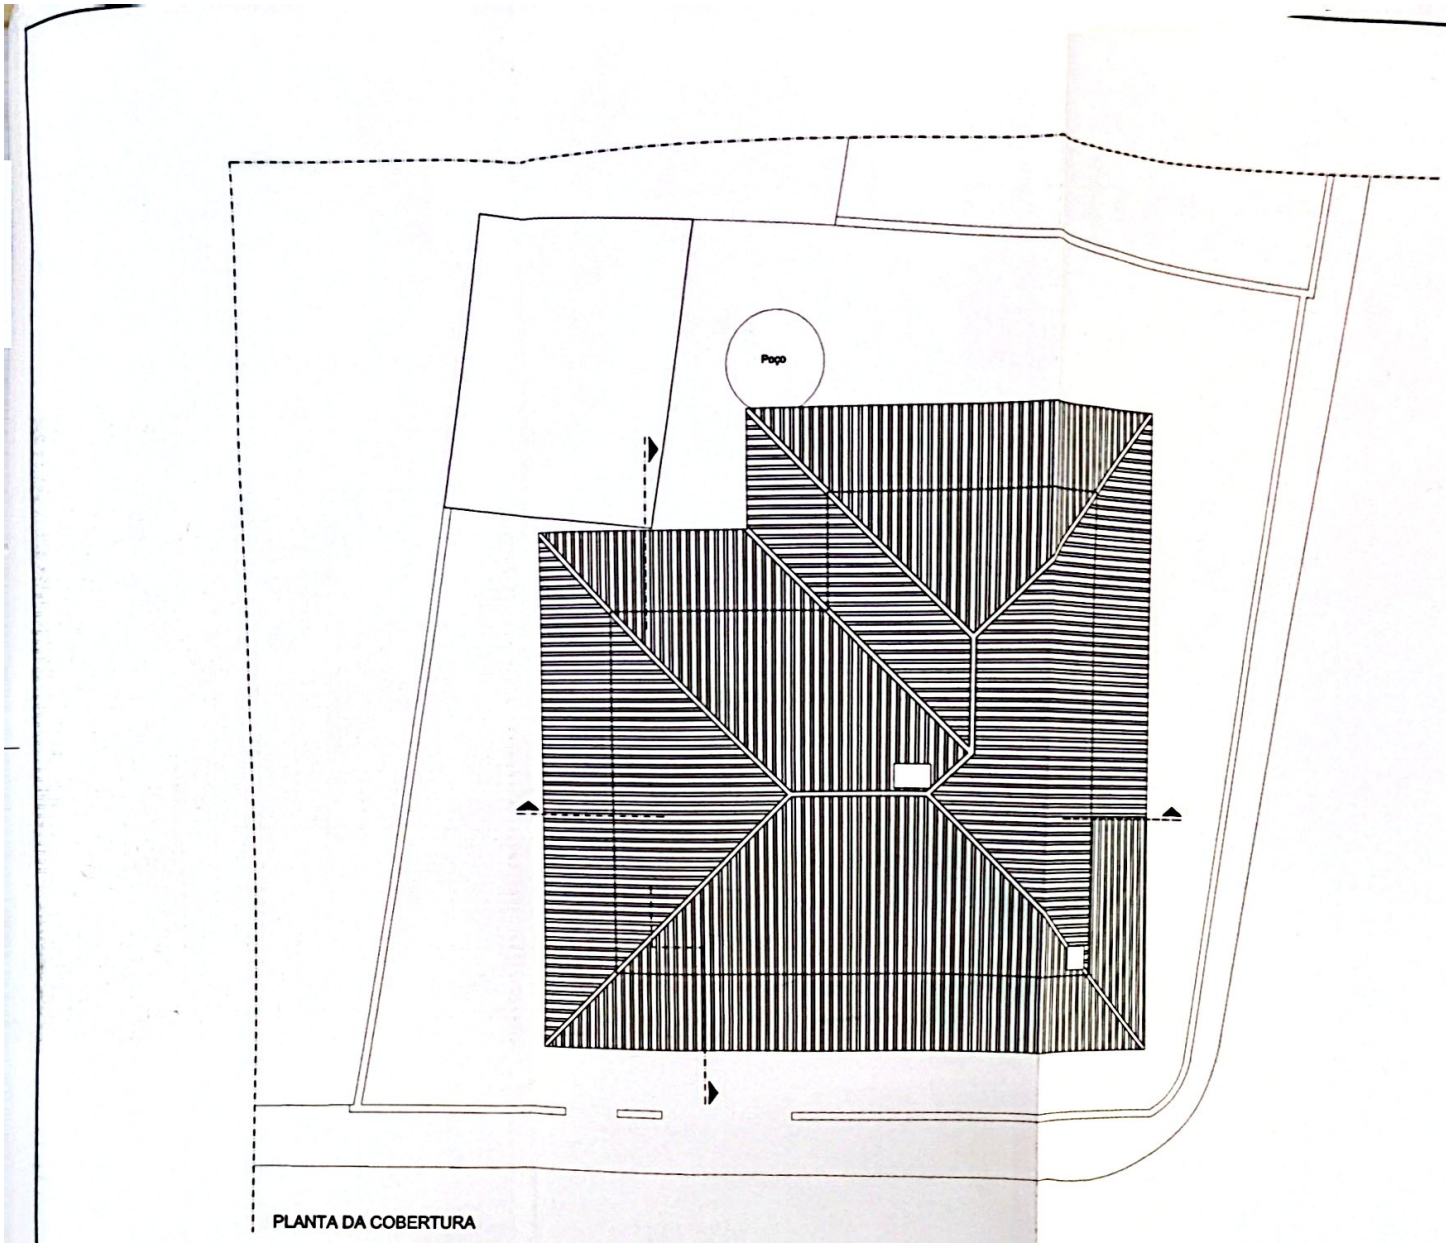

PLANTA DA COBERTURA

N

PROJECTO
Moradia Unifamiliar

Lote 663, Bº Casal dos Silveira
Pontinha

REQUERENTE
Carlos de Almeida Pereira

TITULO DO ESTUDO
Licenciamento
Projecto de arquitectura

DATA Janeiro 2003


Planta Cobertura | A.06

ESCALA 1:100

Autor do projecto:
JOÃO MADEIRA, ENGº

ESTE DESENHO É PROPRIEDADE DO AUTOR
NÃO PODE SER COPIADO, NO TODO OU EM PARTE,
SEM AUTORIZAÇÃO EXPRESSA (DEC.LEI 45/85, 17 SET.)

Scanned with CamScanner

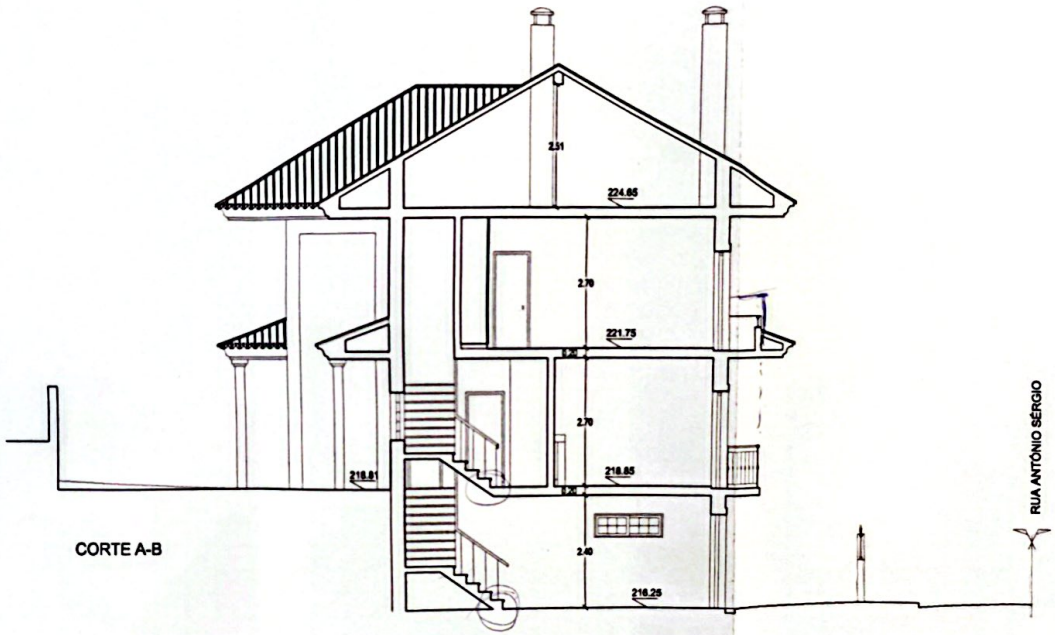

CORTE A-B

PROJECTO

Moradia Unifamiliar

Lote 663, Bº Casal dos Silveira

Pontinha

REQUERENTE

Carlos de Almeida Pereira

TITULO DO ESTUDO

Licenciamento

Projecto de arquitectura

DATA Janeiro 2003

Corte A-B | A.07


ESCALA 1:100

Autor do projecto:

JOÃO MADEIRA, ENGº

ESTE DESENHO É PROPRIEDADE DO AUTOR
NÃO PODE SER COPIADO, NO TODO OU EM PARTE,
SEM AUTORIZAÇÃO EXPRESSA (DEC.LEI 45/85, 17 SET.)

Scanned with CamScanner

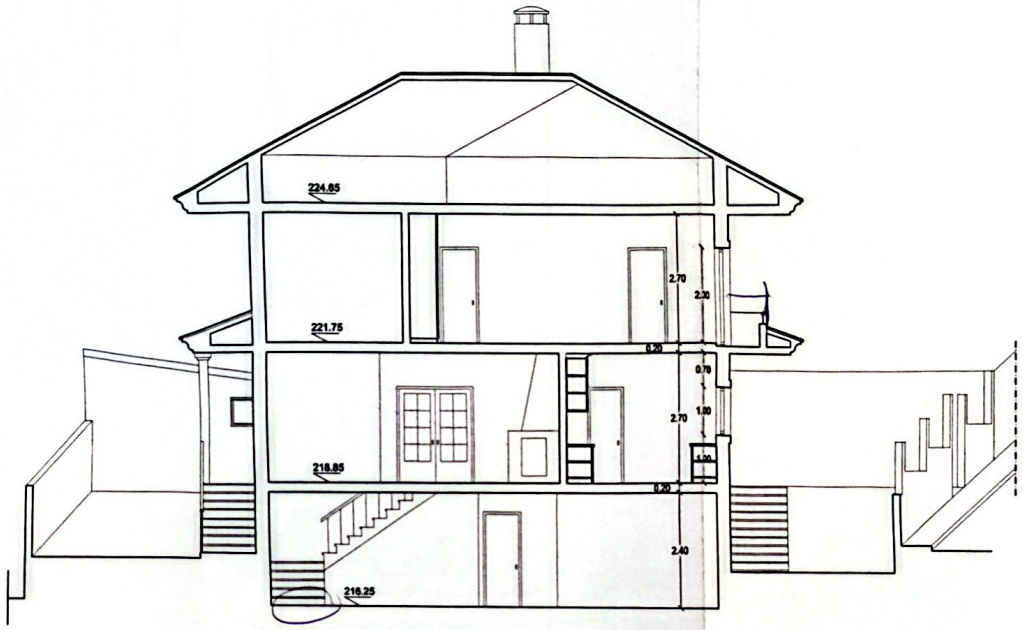

CORTE C- D

PROJECTO

Moradia Unifamiliar

Lote 663, Bº Casal doa Silveira
Pontinha

REQUERENTE

Carlos de Almeida Pereira

TITULO DO ESTUDO

Licenciamento
Projecto de arquitectura

DATA Janeiro 2003

Corte C-D | A.08


ESCALA 1:100

Autor do projecto:

JOÃO MADEIRA, ENGº


ESTE DESENHO É PROPRIEDADE DO AUTOR
NÃO PODE SER COPIADO, NO TODO OU EM PARTE,
SEM AUTORIZAÇÃO EXPRESSA (DEC.LEI 45/85, 17 SET.)

Scanned with CamScanner

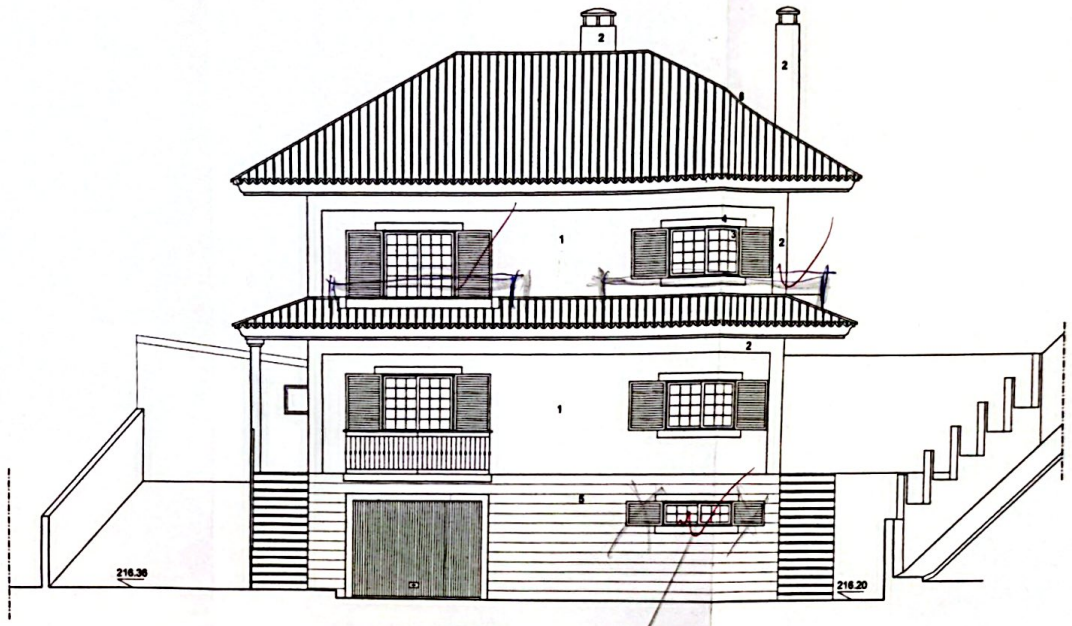

ALÇADO PRINCIPAL

igualado lado

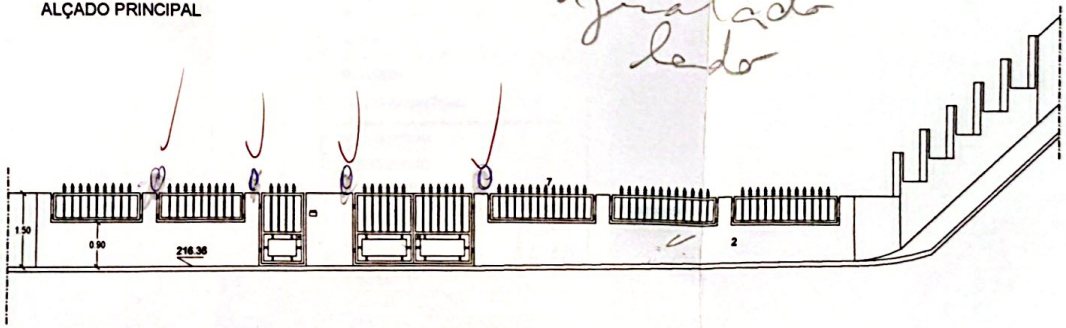

ALÇADO MURO

LEGENDA

1 - Paredes pintadas a tinta texturada na cor salmão
2 - Cunhais e pedra calcária bujardada a pico fino
3 - Janelas em alumínio termolacado pintado na cor verde garrafa
4 - Cantarias em pedra moca creme amaciada
5 - Pedra calcária bujardada a pico fino
6 - Telhas de barro à cor natural
7 - Gradeamento em ferro metalizado pintado a tinta de esmalte na cor verde garrafa
8 - Tijolo de vidro

PROJECTO

Moradia Unifamiliar

Lote 663, Bº Casal dos Silveira

Pontinha

REQUERENTE

Carlos de Almeida Pereira

TITULO DO ESTUDO

Licenciamento

Projecto de arquitectura

DATA Outubro 2002

Alçado Principal e Muro | 0.09


ESCALA 1:100

Autor do projecto:


JOÃO MADEIRA, ENGº

ESTE DESENHO É PROPRIEDADE DO AUTOR
NÃO PODE SER COPIADO, NO TODO OU EM PARTE,
SEM AUTORIZAÇÃO EXPRESSA (DEC.LEI 4585, 17 SET.)

Scanned with CamScanner

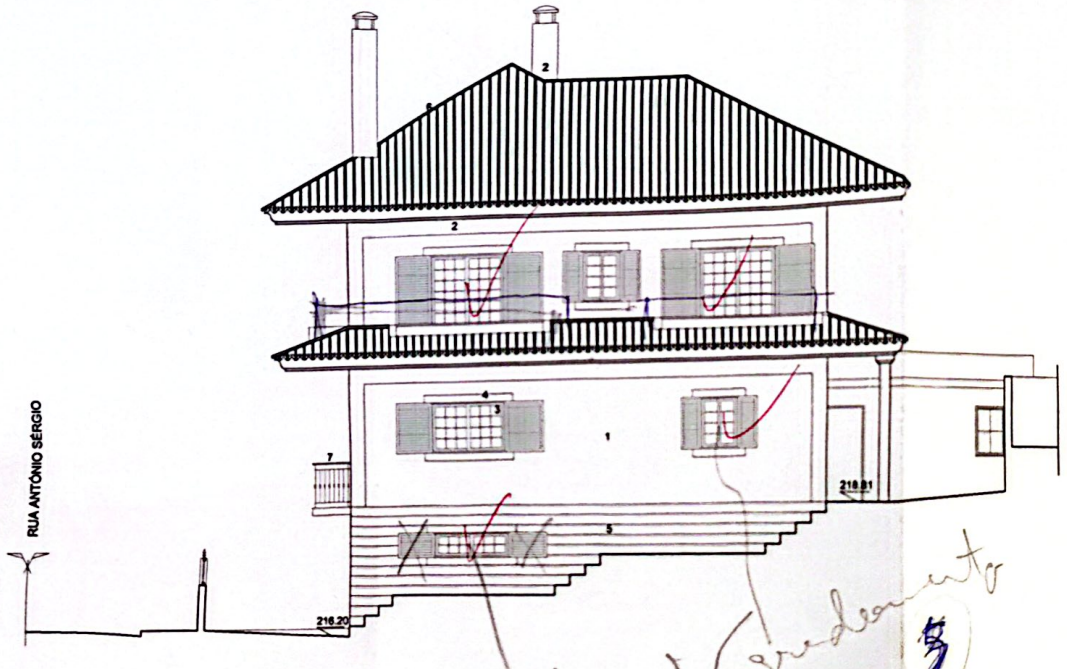

ALÇADO LATERAL DIREITO

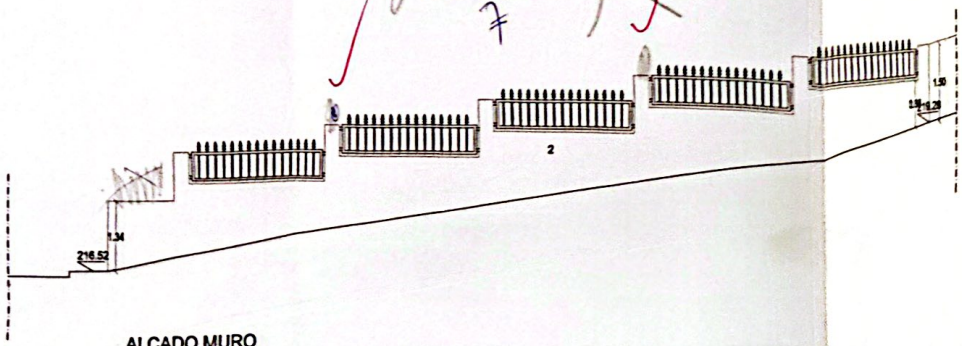

ALÇADO MURO

LEGENDA

1 - Paredes pintadas a tinta texturada na cor salmão
2 - Cunhais e pedra calcária bujardada a pico fino
3 - Janelas em alumínio termolacado pintado na cor verde garrafa
4 - Cantarias em pedra moca creme amaciada
5 - Pedra calcária bujardada a pico fino
6 - Telhas de barro à cor natural
7 - Gradeamento em ferro metalizado pintado a tinta de esmalte na cor verde garrafa
8 - Tijolo de vidro

PROJECTO

Moradia Unifamiliar

Lote 663, Bº Casal doa Silveira

Pontinha

REQUERENTE

Carlos de Almeida Pereira

TITULO DO ESTUDO

Licenciamento

Projecto de arquitectura

DATA Janeiro 2003


Alçado Lateral Direito | A.10

ESCALA 1:100

Autor do projecto:

JOÃO MADEIRA, ENGº

ESTE DESENHO É PROPRIEDADE DO AUTOR
NÃO PODE SER COPIADO, NO TODO OU EM PARTE, SEM AUTORIZAÇÃO EXPRESSA (DECLEI 45/85, 17 SET.)

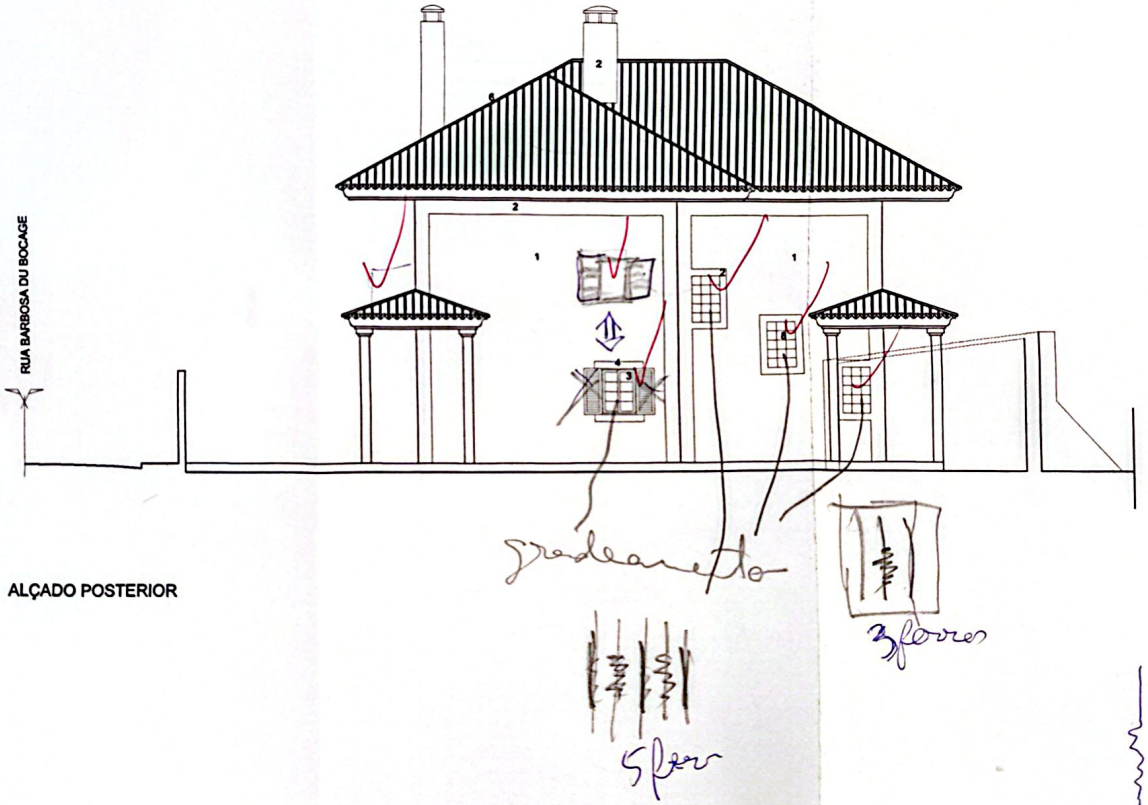

ALÇADO POSTERIOR

LEGENDA

1 - Paredes pintadas a tinta texturada na cor salmão
2 - Cunhais e pedra calcária bujardada a pico fino
3 - Janelas em alumínio termolacado pintado na cor verde garrafa
4 - Cantarias em pedra moca creme amaciadas
5 - Pedra calcária bujardada a pico fino
6 - Telhas de barro à cor natural
7 - Gradeamento em ferro metalizado pintado tinta de esmalte na cor verde garrafa
8 - Tijolo de vidro

PROJECTO

Moradia Unifamiliar

Lote 663, Bº Casal doa Silveira
Pontinha

REQUERENTE

Carlos de Almeida Pereira

TITULO DO ESTUDO

Licenciamento

Projecto de arquitectura

DATA Janeiro 2003

Alçado Posterior | A


ESCALA 1:100

Autor do projecto:

JOÃO MADEIRA, ENGº

ESTE DESENHO É PROPRIEDADE DO AUTOR
NÃO PODE SER COPIADO, NO TODO OU EM PA
SEM AUTORIZAÇÃO EXPRESSA (DEC LEI 45/85

Scanned with CamScanner

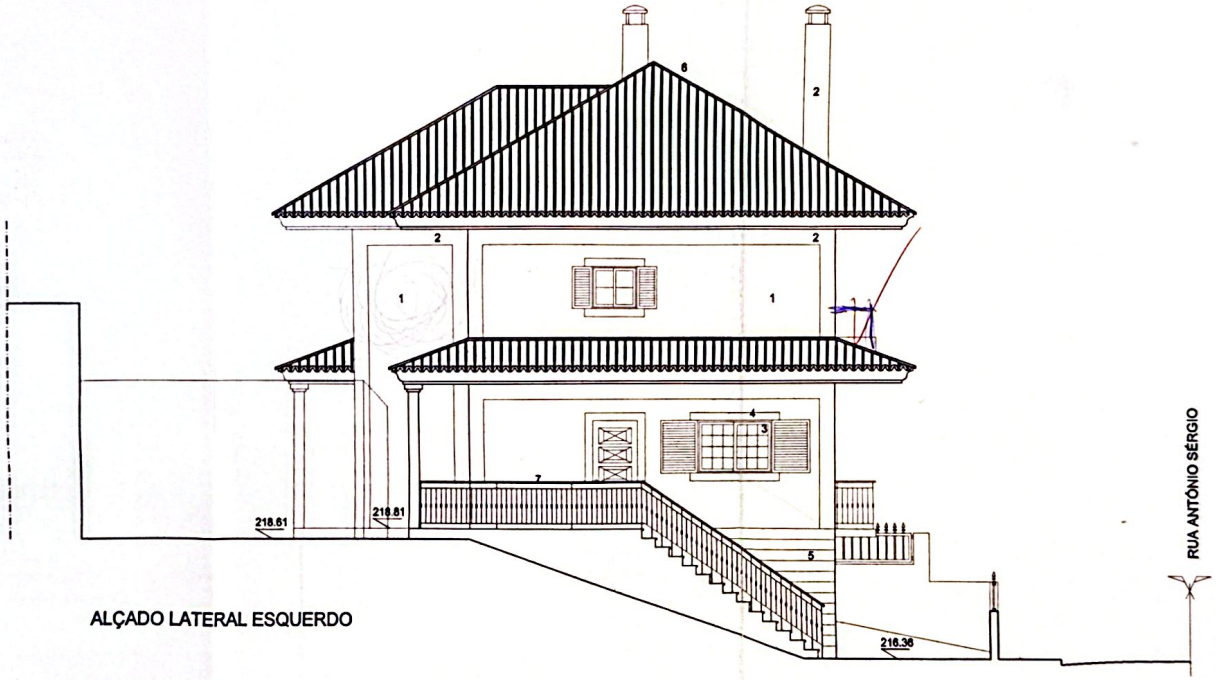

ALÇADO LATERAL ESQUERDO

LEGENDA

1 - Paredes pintadas a tinta texturada na cor salmão
2 - Cunhais e pedra calcária bujardada a pico fino
3 - Janelas em alumínio termolacado pintado na cor verde garrafa
4 - Cantarias em pedra moca creme amaciada
5 - Pedra calcária bujardada a pico fino
6 - Telhas de barro à cor natural
7 - Gradeamento em ferro metalizado pintado a tinta de esmalte na cor verde garrafa
8 - Tijolo de vidro

PROJECTO

Moradia Unifamiliar

Lote 663, Bº Casal doa Silveira

Pontinha

REQUERENTE

Carlos de Almeida Pereira

TITULO DO ESTUDO

Licenciamento

Projecto de arquitectura

DATA Janeiro 2003

Alçado Lateral Esquerdo | A.17

ESCALA 1:100

Scanned with CamScanner