
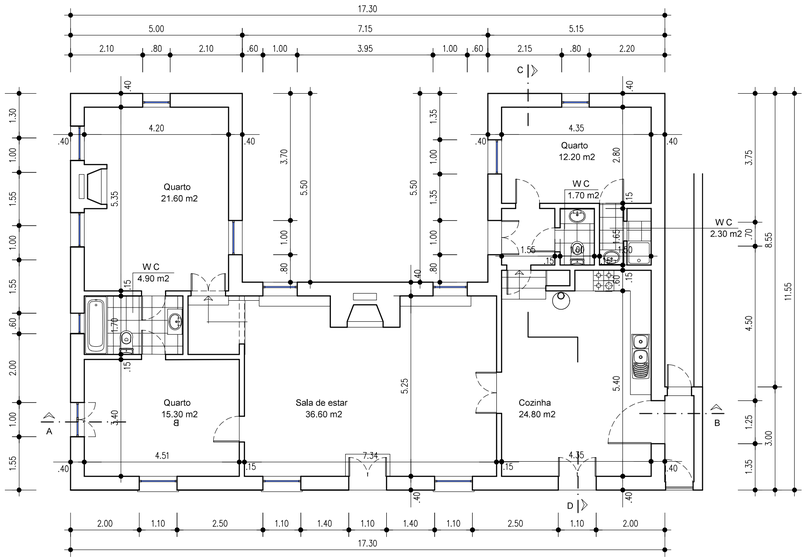


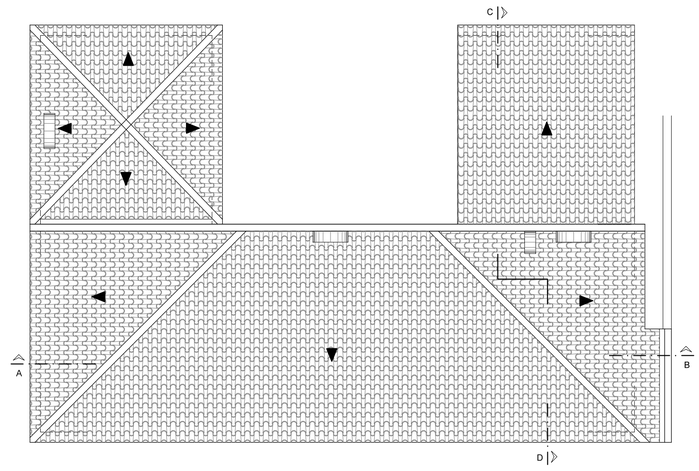

Nota:Todas as medidas constantes deste desenho deverão ser verificadas em obra

Projecto: MORADIA em Sintra Caminho da Boa Vista, nº1 - Sintra	RT2C Consultoria Unipessoal, Lda	
Requerente: NIMBLEWORK , Lda.		
Peça: PLANTAS R/Chão e Cobertura	Fase: Levantamento das Existências	Data: 12.04.2025
	Escala: 1/100	Desenho Nº 02
Arquitectura: RICARDO TAPADA / JORGE LISBOA		
Técnico Responsável: JOSÉ LUÍS TEIXEIRA PINTO	Arquivo:	

Este desenho é propriedade intelectual da pessoa colectiva, RT2C, titular dos direitos morais e patrimoniais do projecto de que é parte, ao abrigo do disposto na alínea b) no nº1 do art. 19º do "Código do Direito de Autor e dos Direitos Conexos, não podendo ser reproduzido ou usado para qualquer propósito a não ser o aqui indicado, sem prévia autorização escrita.